


ARQ 01/07 PLANTA — BAIXA  
ESCALA 1/ 100

ARQ IMPLANTAÇÃO  
ESCALA 1/ 250

QUADRO DE ÁREAS			
ÁREA MÍNIMA DO TERRENO: 22 metros x 36 metros = 792,00 m²			
ÁREA OCUPADA COB.: 622,15 m²	TAXA DE OCUPAÇÃO:	78,31 %	
ÁREA CONSTRUÍDA: 523,32 m²	COEFICIENTE DE APROVEITAMENTO:	0,66	

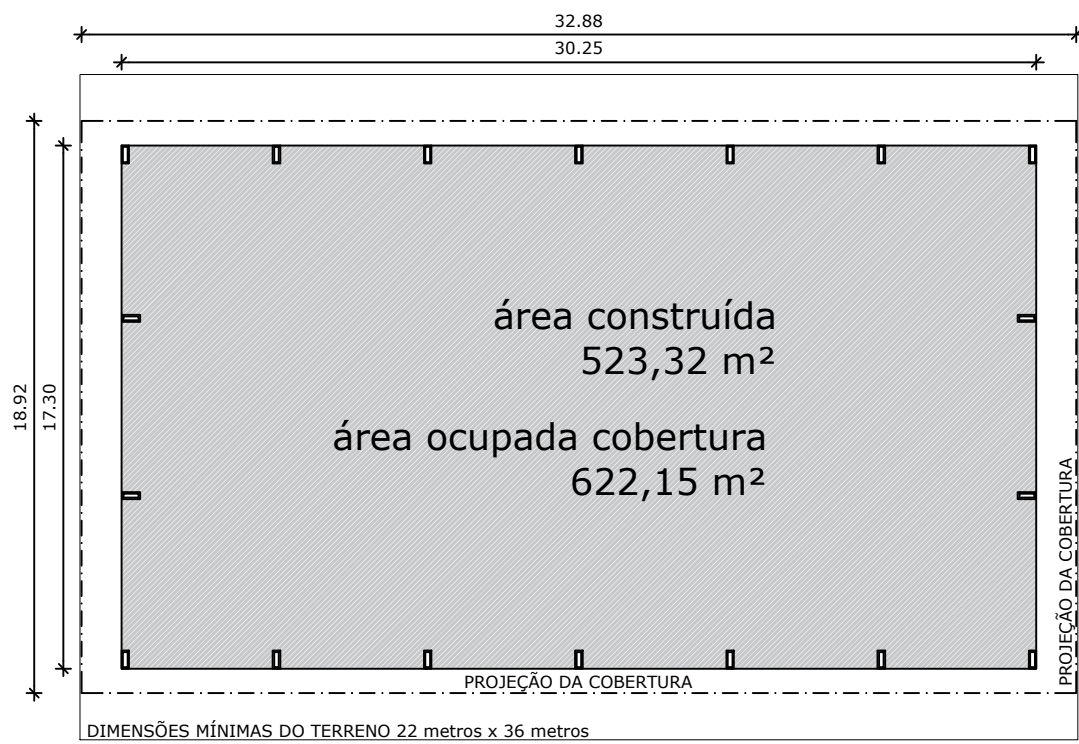

- NOTAS:
1. MEDIDAS EM METROS, EXCETO INDICAÇÃO CONTRÁRIA. .
  2. VERIFICAR COTAS E MEDIDAS NO LOCAL
  3. AS ESPECIFICAÇÕES TÉCNICAS, DESCRIÇÃO DE MATERIAIS E DETALHES SE ENCONTRAM NAS FOLHAS DE DETALHAMENTO.
  4. O MEMORIAL DESCRITIVO É PARTE INTEGRANTE DO PROJETO E DEVERÁ ESTAR A DISPOSIÇÃO JUNTAMENTE AO PROJETO DURANTE A EXECUÇÃO DA OBRA.



PROJETO:  
**PROJETOS E ENGENHARIA LTDA.**  
Rua Izidro Ortiz, 425 - 3º andar - Jd. Guanã, São Paulo - SP.  
CNPJ 38.880.696/0001-60 CREA 038.07.24  
Fone: 11 2949-5503 rgs.engenharia@uol.com.br



Município de Carapicuíba  
Secretaria de Desenvolvimento Urbano  
Setor de Projetos

Projeto CEEAC - COHAB  
Disciplina ARQUITETURA  
Etapa PROJETO  
Nome do Arquivo PE-DE-CHB-ARQ-QCOB-R3\_COBERTURA-FL21  
Endereço R. Araguari - Conjunto Habitacional Presidente Castelo Branco  
Responsáveis Técnicos

ENGº CIVIL KENHITI SICITO  
Responsável Técnico pelo Projeto Executivo  
RGSE PROJETOS E ENGENHARIA LTDA.  
CREA SP. 0600.428.215

ENGº CIVIL E ARQ. CINTIA H. SICITO  
Responsável Técnico pelo Projeto Executivo  
RGSE PROJETOS E ENGENHARIA LTDA.  
CREA SP. 5061006491

Título  
**ARQUITETURA  
COBERTURA TÍPICA DE  
QUADRA PEQUENA  
PARA PÁTIO  
PLANTA BAIXA**  
ART 28027230200768691 Revisão REV-03 Data JUN/21

Folha  
**21**  
Escala INDICADA