




1 VISTA FRONTAL DE 1 UNIDADE
ESC 1:50

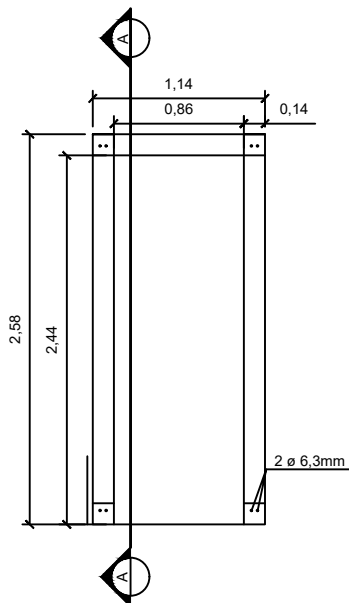

2 PLANTA BAIXA DE 1 UNIDADE
ESC 1:50

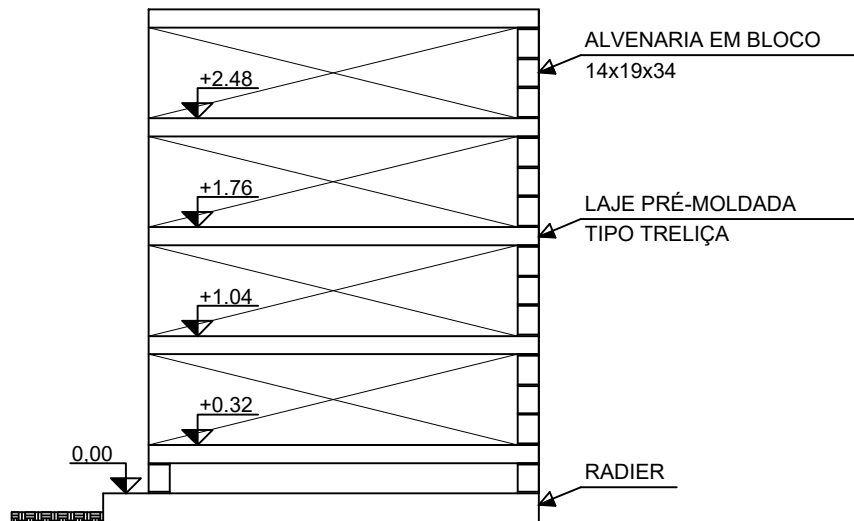

3 CORTE A-A
ESC 1:50

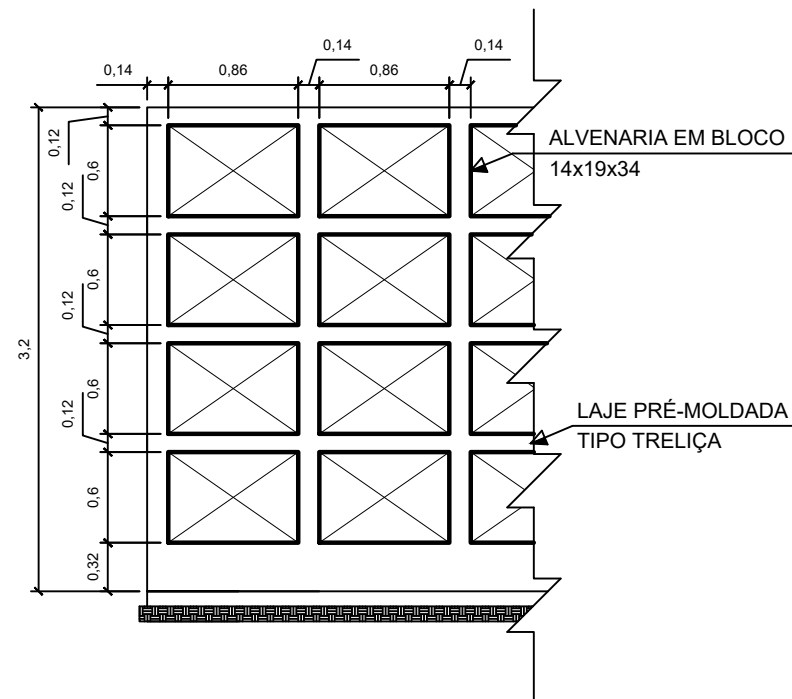

4 ELEVACÃO DE 2 MÓDULOS
ESC 1:50



MUNICÍPIO DE CARAPICUÍBA
SECRETARIA DE OBRAS E
SERVIÇOS MUNICIPAIS

FOLHA:
6/8

DATA:
08/07/2022

ESCALA:
1:50

ASSUNTO: PLANTA, VISTA, ELEVACÃO E CORTE - MÓDULO DO GAVETARIO

LOCAL: CEMITÉRIO MUNICIPAL DE CARAPICUÍBA (CEMITÉRIO DO ARISTON)
R. DUMONT, S/N - CIDADE ARISTON ESTELA AZEVEDO - CARAPICUÍBA/SP

SECRETÁRIO:

José Roberto da Silva
Secretário de Obras

RESPONSÁVEL TÉCNICO:

Diego Felipe Portugal Furtuna
Engenheiro Civil CREA-SP nº 5069577489 ART 28027230221081148