


PROJETO ARQUITETÔNICO		FOLHA:	00
		MUNICÍPIO DE CARAPICUÍBA SECRETARIA DE DESENVOLVIMENTO URBANO SETOR DE PROJETOS	
OBRA: CEEAC EMEF Argeu Silveira Bueno			
LOCAL: Avenida Presidente Tancredo de Almeida Neves, 860, COHAB V			
RECURSO/CONVÊNIO: Demanda 026841			
SITUAÇÃO ENTORNO 			
TABELA DE ÁREAS			
Total de áreas			
Área total	5275 m2		
Área de intervenção	4830 m2		
		Maurício Guimarães ARQUITETO E URBANISTA CAU-SP nº A177707-6	
DATA: 21/06/2022		ESCALA: 1/200	
DESENHO ELABORADO POR:		Maurício Guimarães ARQUITETO E URBANISTA CAU-SP nº A177707-6	
REVISÃO NÚMERO: 03		MÊS: Junho	

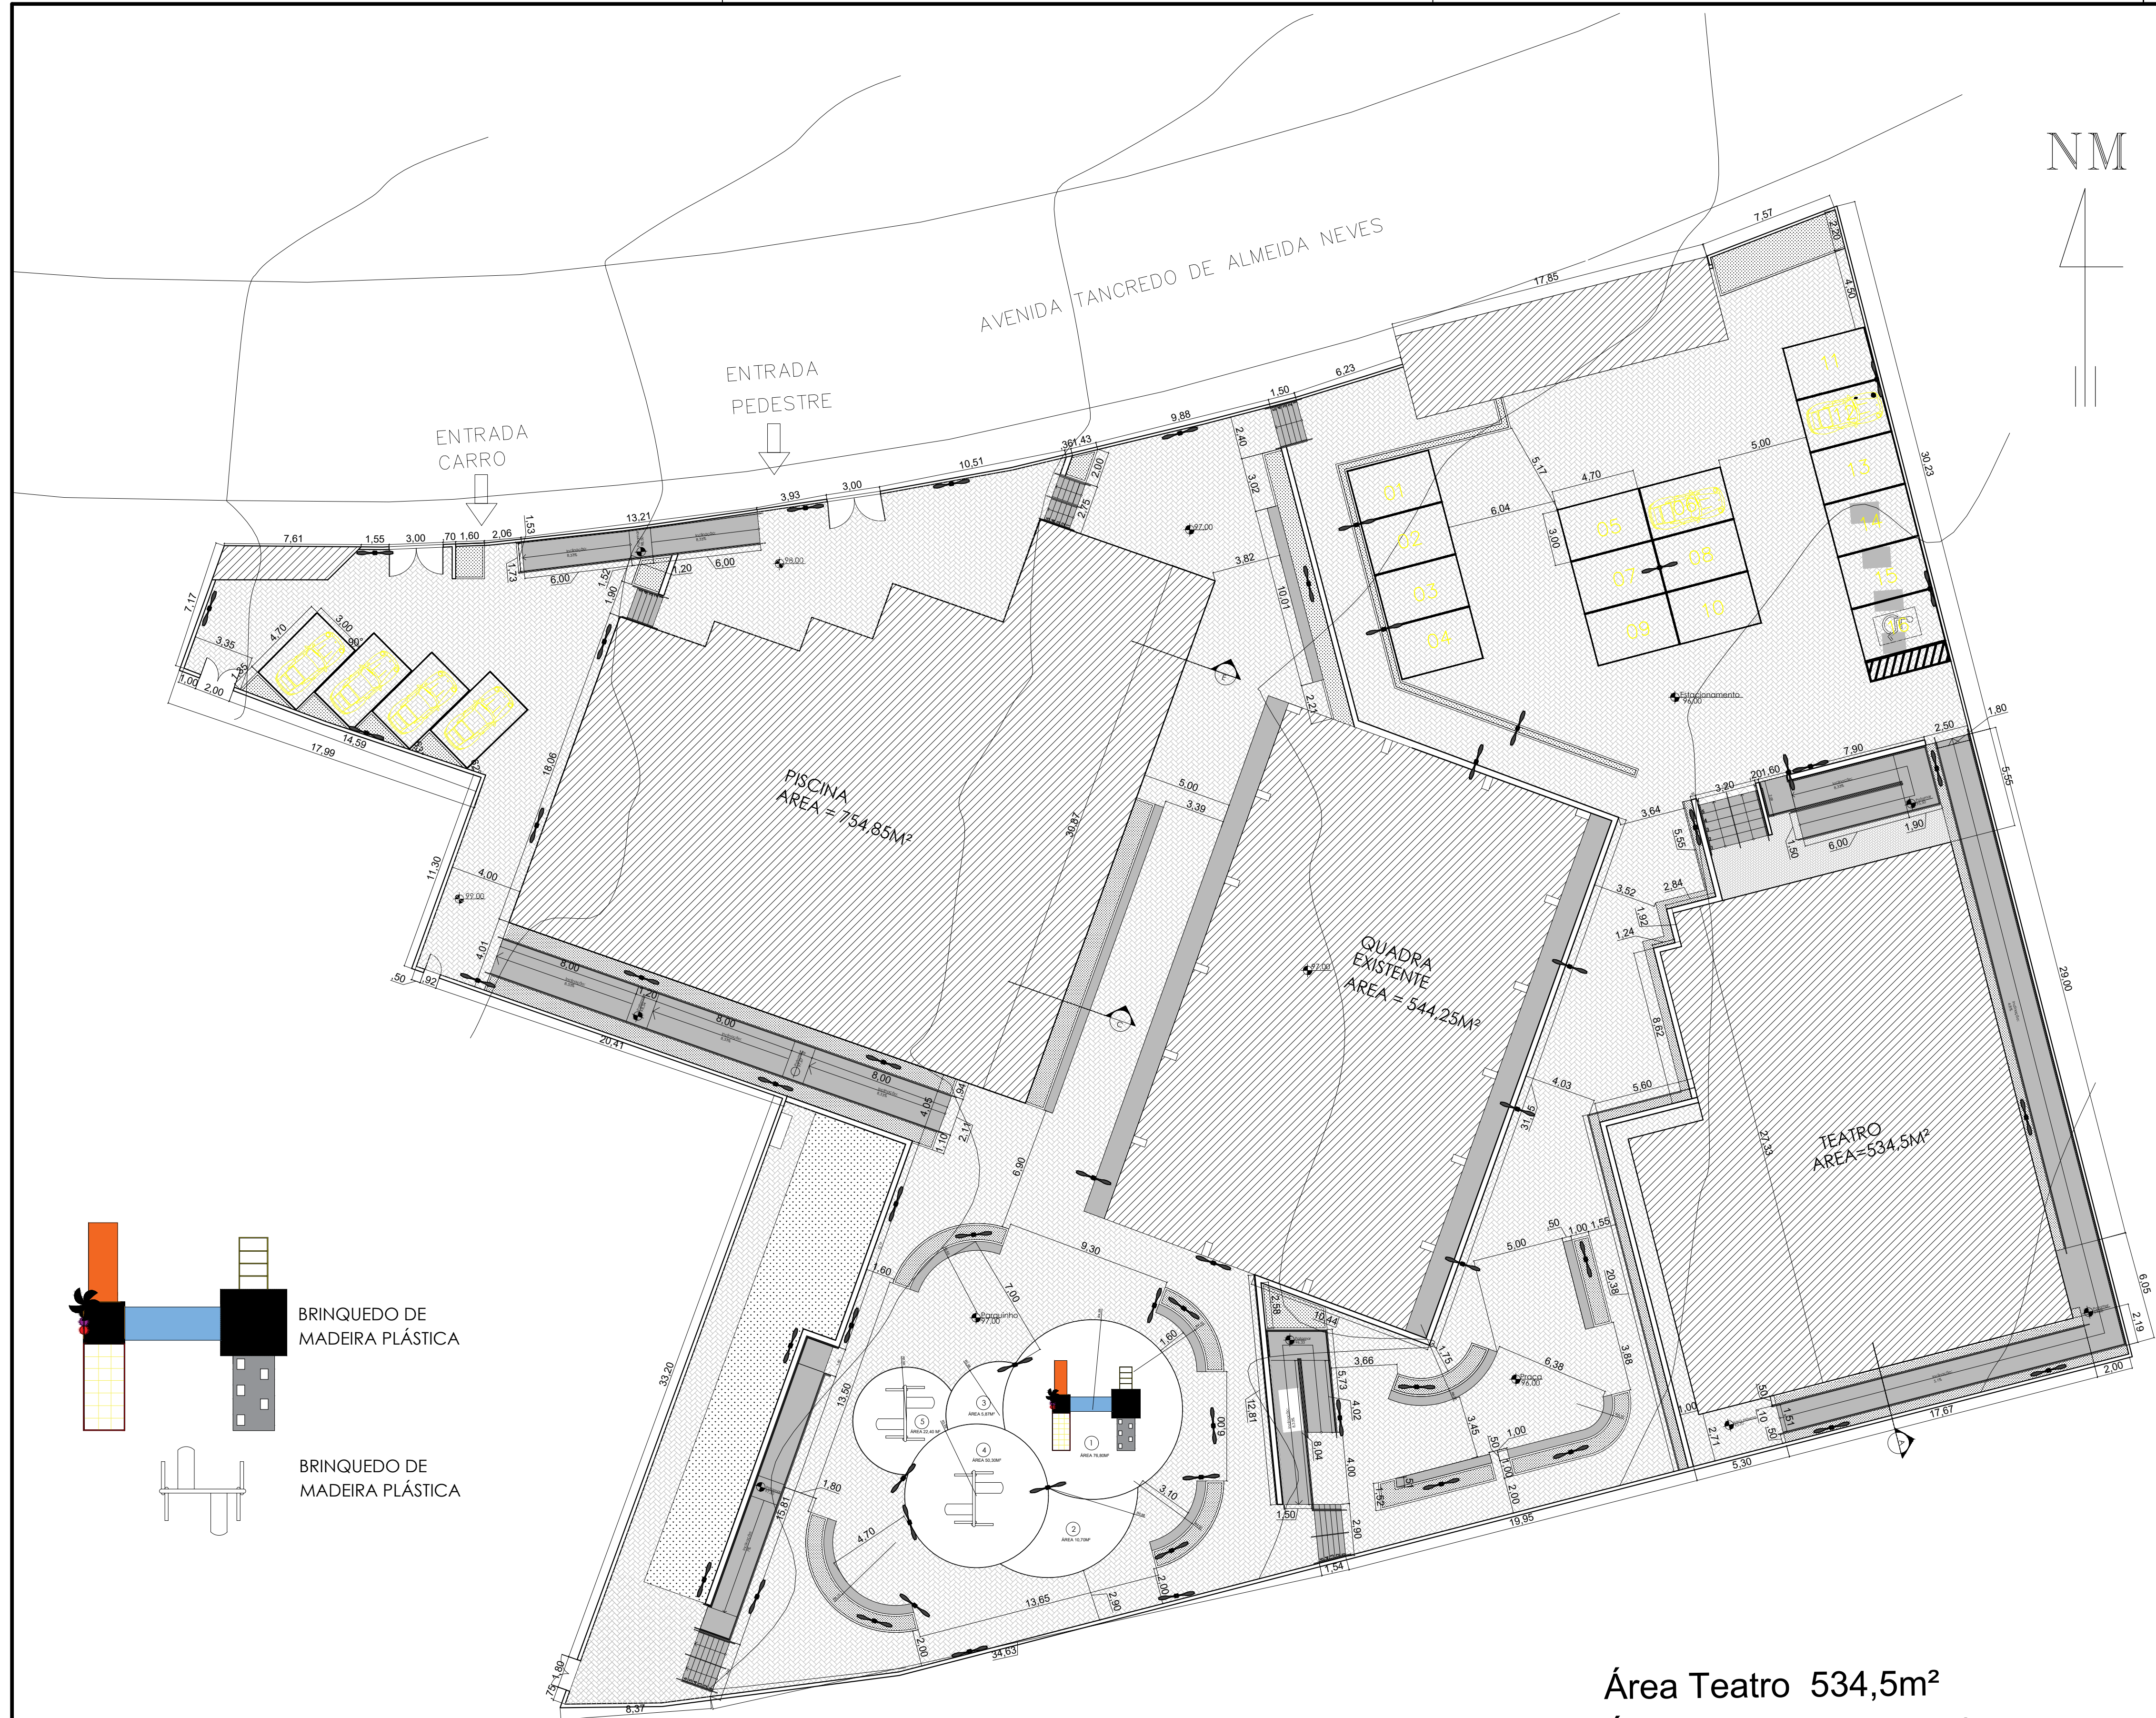

NM

GRAMA SÃO CARLOS

PISO DRENANTE

CONCRETO

1 PISO EMBORRACHADO VERDE


2 PISO EMBORRACHADO VERMELHO

3 PISO EMBORRACHADO LARANJA

4 PISO EMBORRACHADO AMARELO


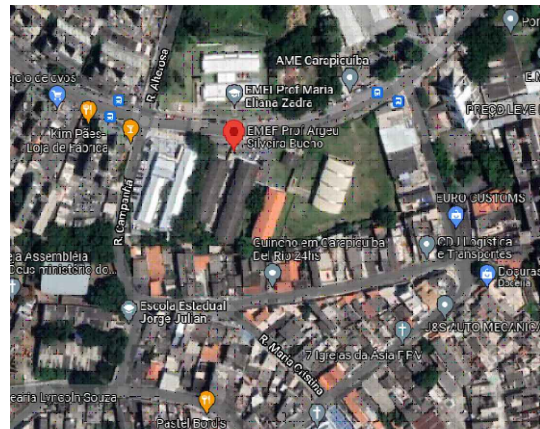
5 PISO EMBORRACHADO AZUL



POSTE DE LUZ DE LED

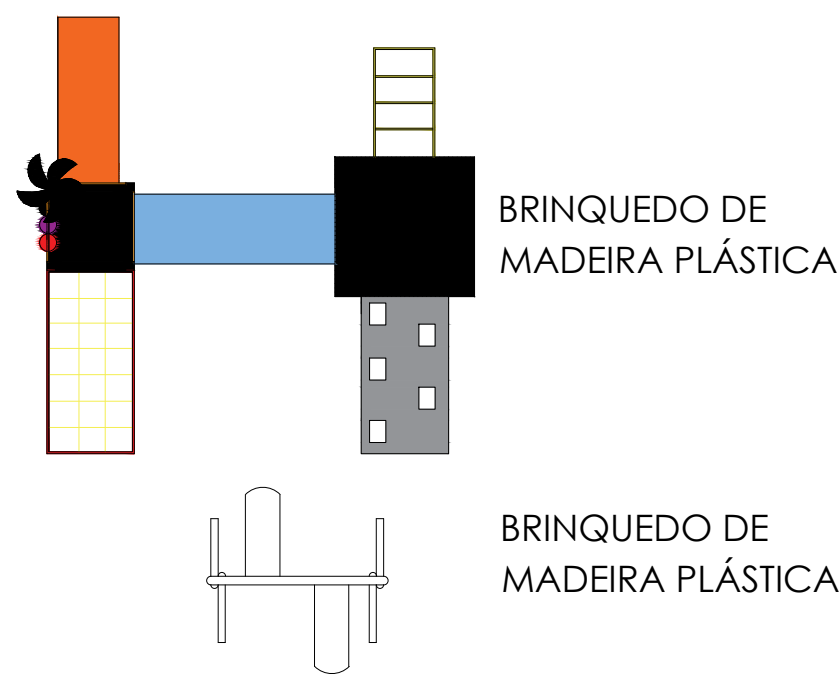


IMPLANTAÇÃO
ESCALA 1/200

Área Teatro 534,5m²
Área Piscina 754,85m²
Área Quadra 544,25m²

PROJETO ARQUITETÔNICO		FOLHA: 01
<div></div> <div>MUNICÍPIO DE CARAPICUÍBA</div> <div>SECRETARIA DE DESENVOLVIMENTO URBANO</div> <div>SETOR DE PROJETOS</div>		
OBRA: CEEAC EMEF Argeu Silveira Bueno		
LOCAL: Avenida Presidente Tancredo de Almeida Neves, 860, COHAB V		
RECURSO/CONVÊNIO: Demanda 026841		
SITUAÇÃO ENTORNO		
		
TABELA DE ÁREAS		
Total de áreas		
Área total	5275 m2	
Área de intervenção	4830 m2	
		Maurício Guimarães ARQUITETO E URBANISTA CAU-SP nº A177707-6
DATA: 21/06/2022		ESCALA: 1/200
DESENHO ELABORADO POR: Maurício Guimarães ARQUITETO E URBANISTA CAU-SP nº A177707-6		
REVISÃO NÚMERO: 03		MÊS: Junho
0001_ARQ_001		

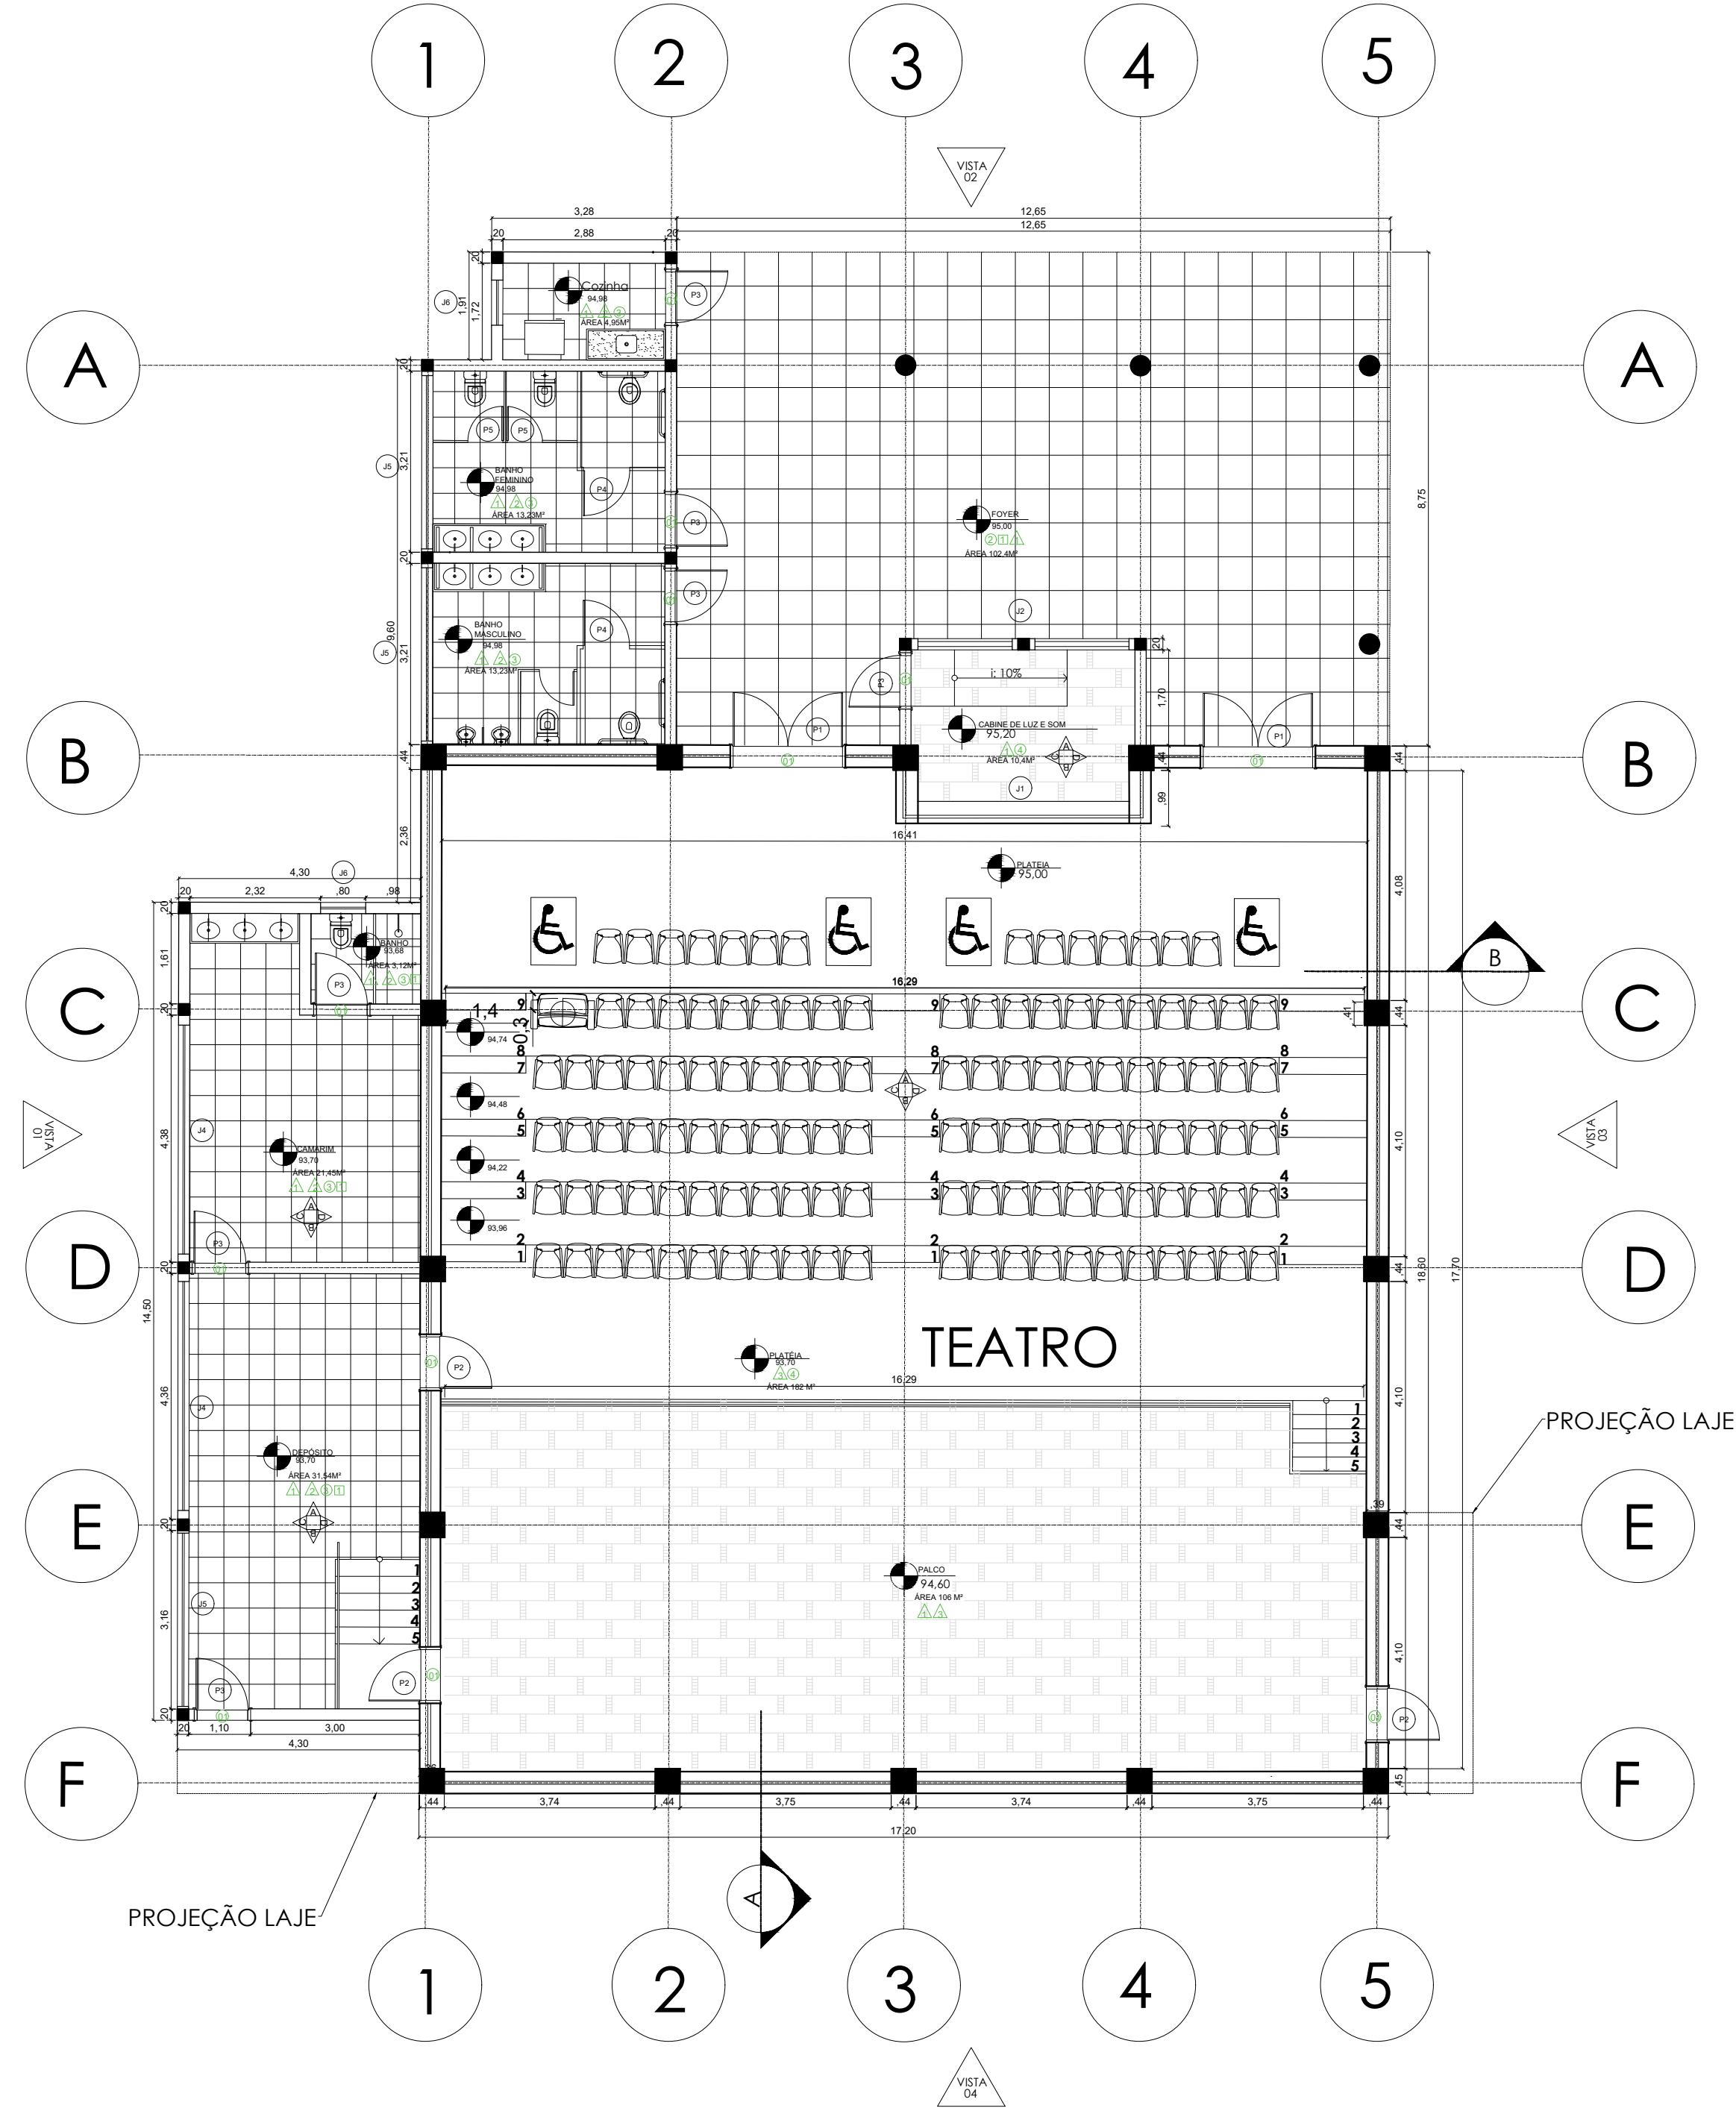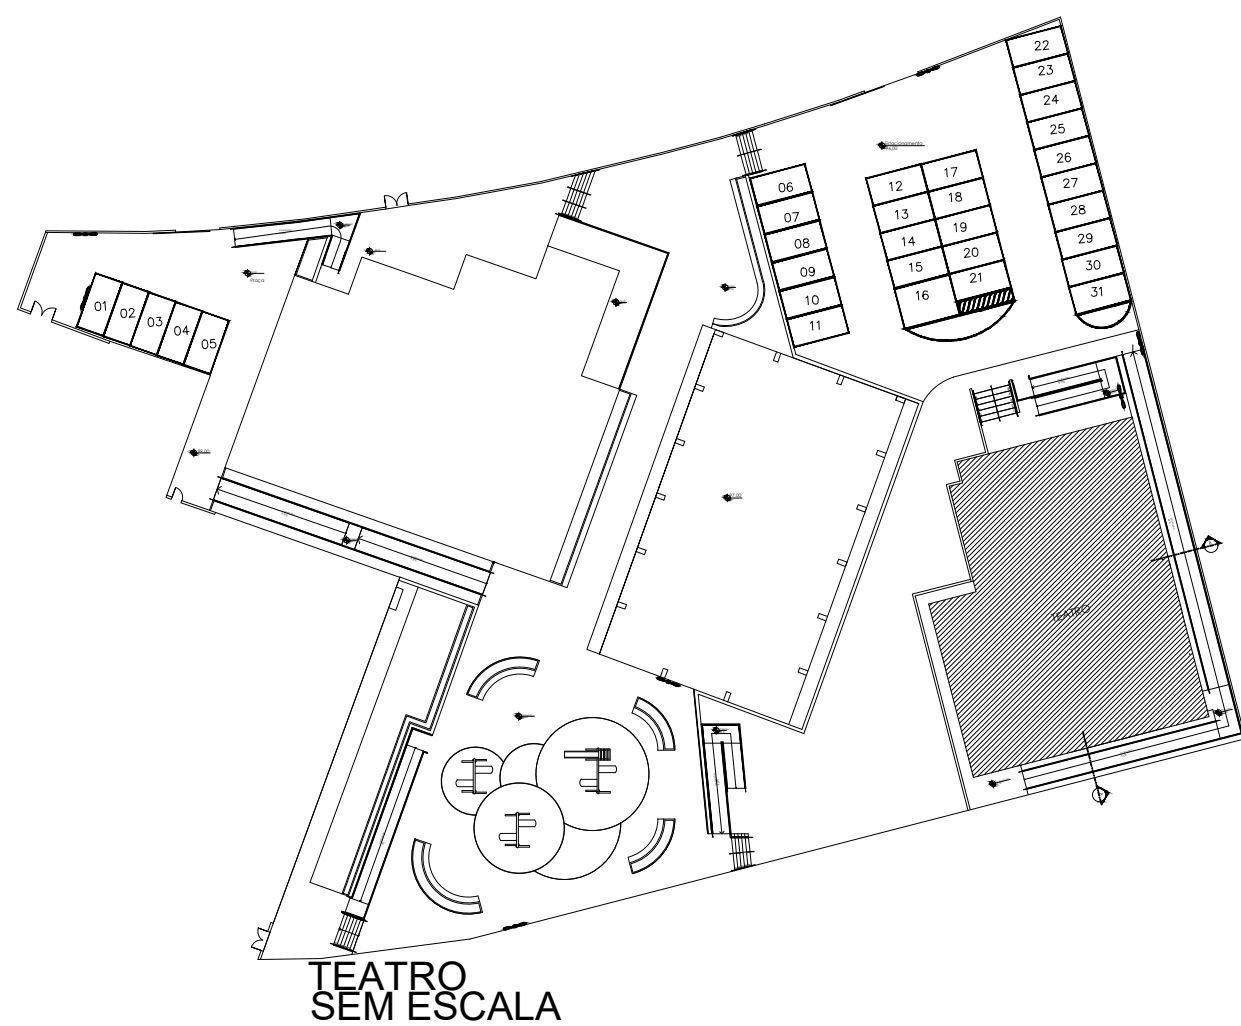

PLANTA BAIXA
ESCALA 1/100

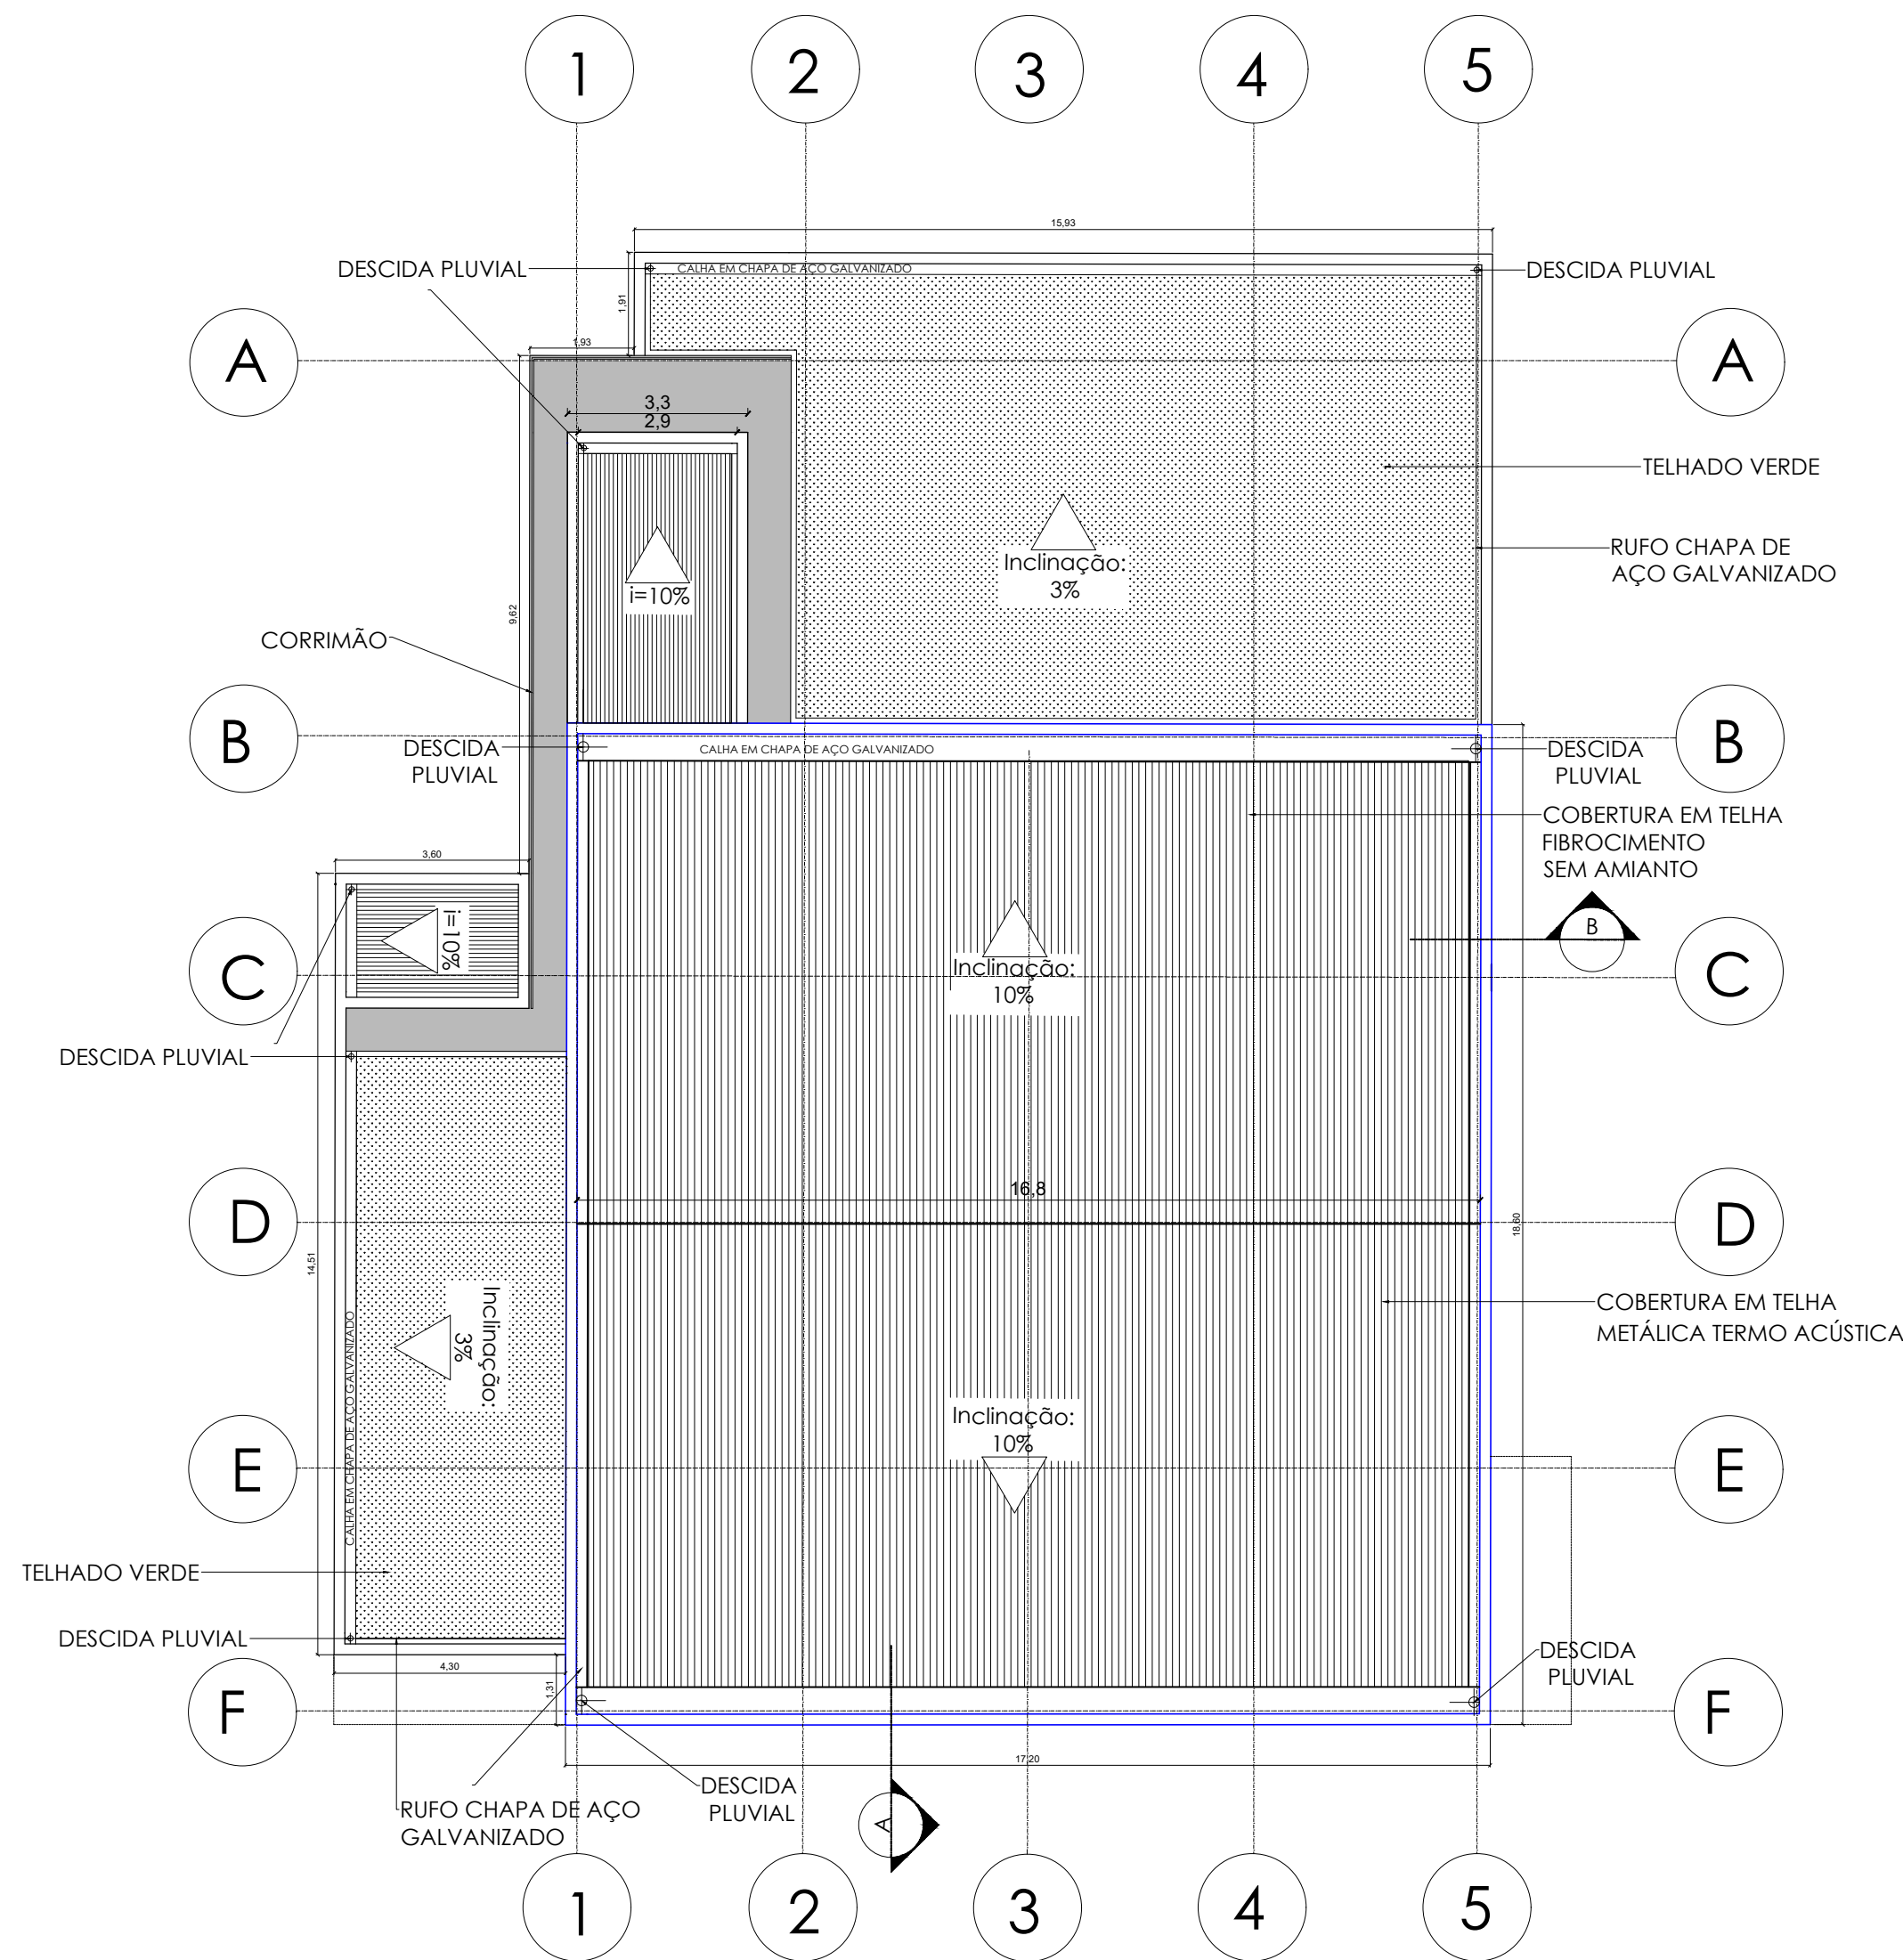

COBERTURA
ESCALA 1/125

REF.	DENOMINAÇÃO	DIMENSÕES		UNIDADE	PEITORIL
		LARG.	ALT.		
P1	PORTA ACÚSTICA DUAS FOLHAS	1,90	2,10	2	
P2	PORTA ACÚSTICA UMA FOLHA	0,90	2,10	3	
P3	PORTA ALUMÍNIO UMA FOLHA	0,90	2,10	7	
J1	JANELA 2 FOLHAS DE CORRER	3,70	0,80	1	1,00
J2	JANELA 2 FOLHAS DE CORRER	3,70	0,80	1	1,20
J3	JANELA 3 FOLHAS DE CORRER	3,00	0,80	2	1,80
J4	JANELA 3 FOLHAS DE CORRER	4,10	0,80	2	1,80
J5	JANELA 3 FOLHAS DE CORRER	3,10	0,80	1	1,80
J6	JANELA 1 FOLHA BASCULANTE	0,8	0,80	1	1,80

(N)	PISO/RODAPÉS	AMBIENTE	ÁREA
1	Soleira em granilite cinza moldado no local	COZINHA	4,95M²
2	Revestimento em porcelanato esmaltado antiderrapante para área externa e ambiente com alto tráfego, grupo de absorção Bia, assentado com argamassa colante industrializada, rejuntado.	BANHO FEM.	13,23M²
3	Revestimento cerâmico para piso com placas tipo esmaltada extra de dimensões 45x45 cm.	BANHO MASC.	13,23M²
4	Revestimento vinílico autoportante acústico	FOYER	102,4M²
N	TETO	PLATEIA	182 M²
1	Forro de gesso acartonado tipo fga (fornecimento e instalação).	PALCO	106 M²
2	Forro de gesso acartonado tipo fga (fornecimento e instalação).	DEPÓSITO	31,54 M²
N	PAREDE	CAMARIM	21,45M²
1	Tinta acrílica branca antimofo em massa, inclusive preparo.	BANHO	3,12M²
2	Revestimento cerâmico para paredes internas com placas tipo esmaltada extra de dimensões 20x20 cm.	CABINE DE LUZ E SOM	10,4M²
3	Parede em ripado com MDF.	TOTAL	488,32 M²

PROJETO ARQUITETÔNICO

FOLHA:
02




MUNICÍPIO DE CARAPICUÍBA
SECRETARIA DE DESENVOLVIMENTO URBANO
SETOR DE PROJETOS

OBRA:
CEEAC EMEF Argeu Silveira Bueno

LOCAL:
Avenida Presidente Tancredo de Almeida
Neves 860 COHAB V

RECURSO/CONVÊNIO:
Demanda 026841

SITUAÇÃO ENTORNO

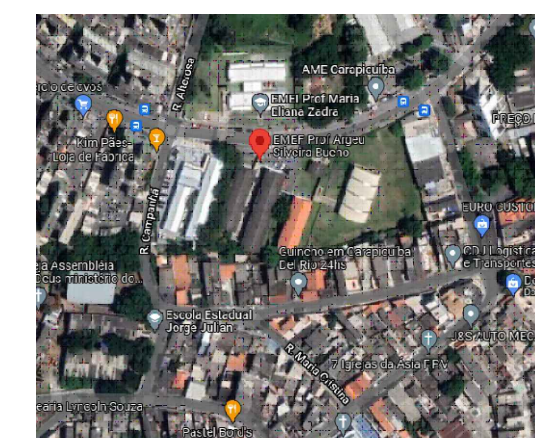

Maurício Guimarães
ARQUITETO E URBANISTA
CAU-SP nº A177707-6

DATA:
21/06/2022

ESCALA:
INDICADA NO DESENHO



DESENHO ELABORADO POR:

Maurício Guimarães
ARQUITETO E URBANISTA
CAU-SP nº A177707-6


REVISÃO NÚMERO: 03

MÊS: Junho


0001_ARQ_001

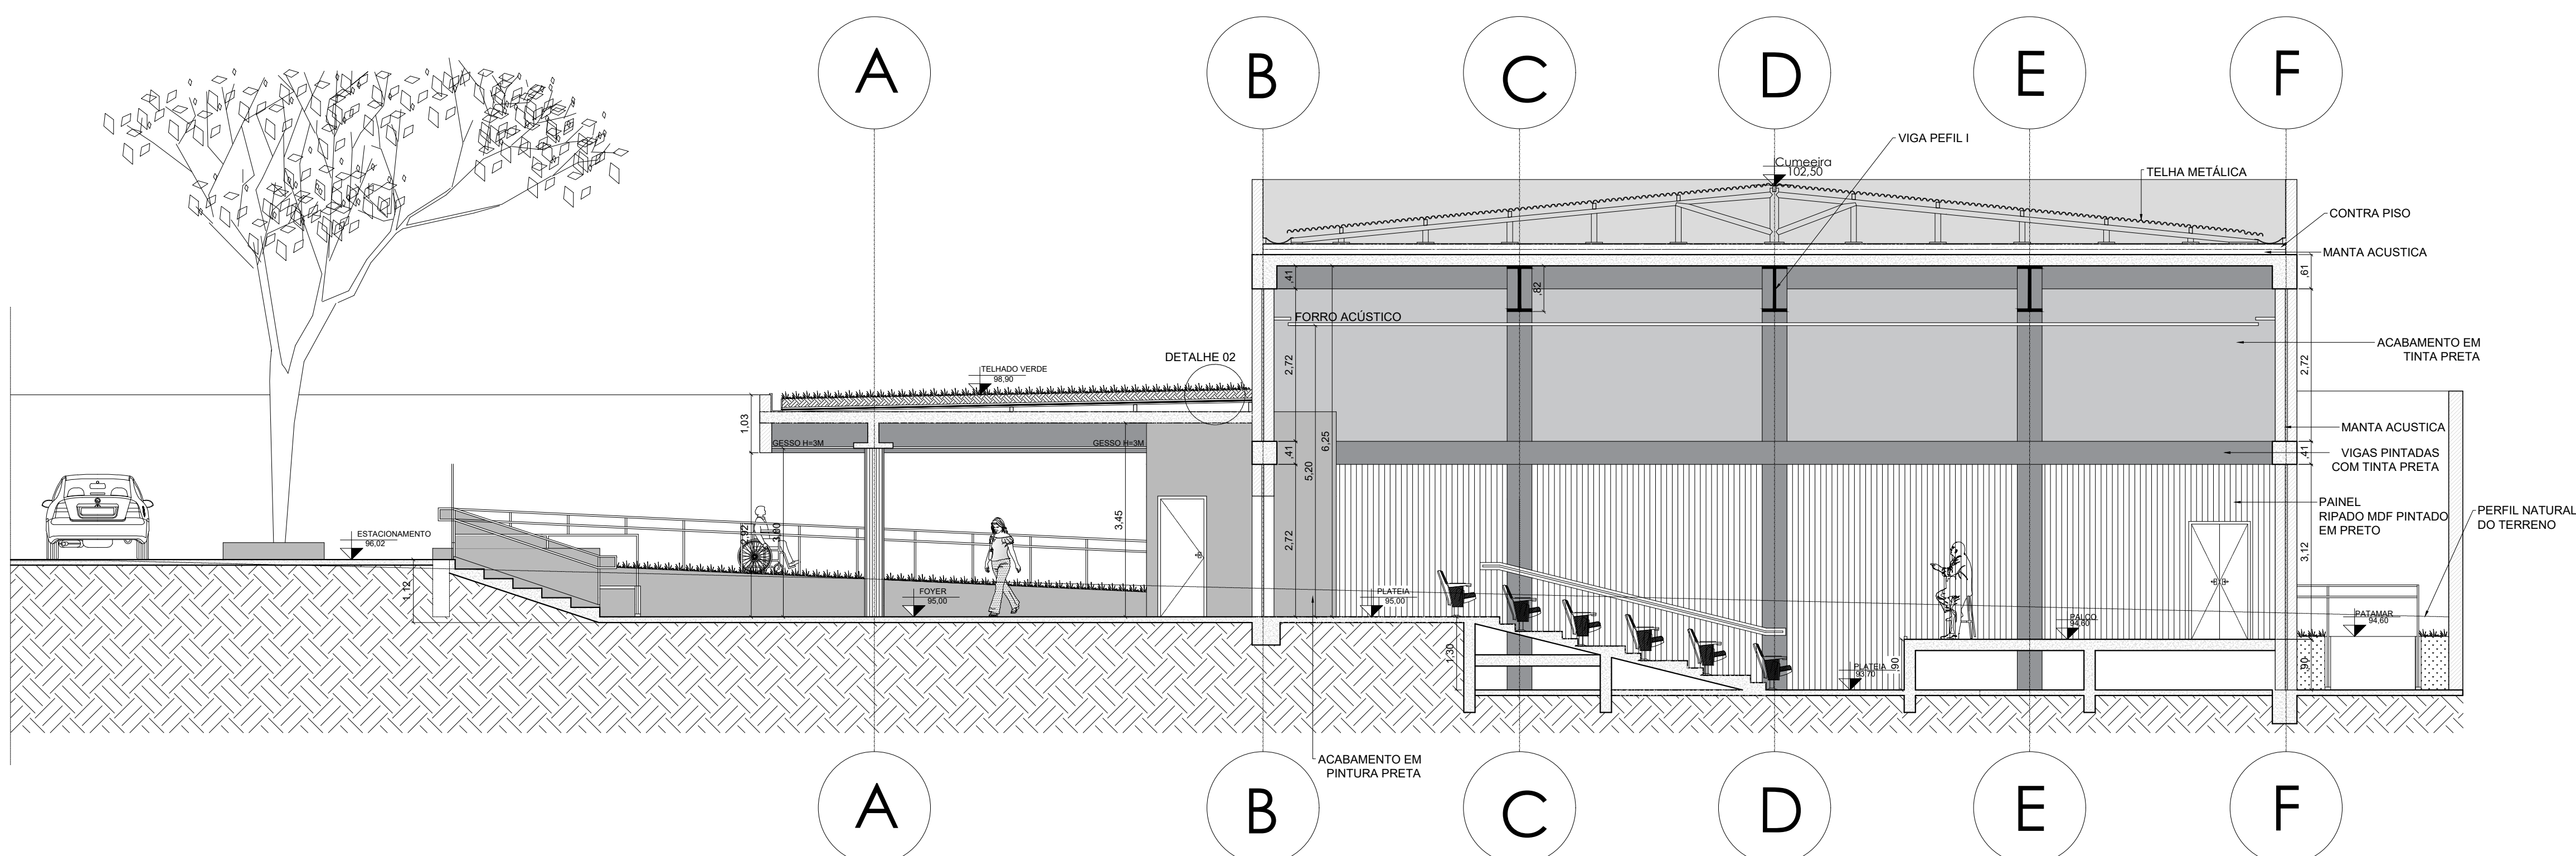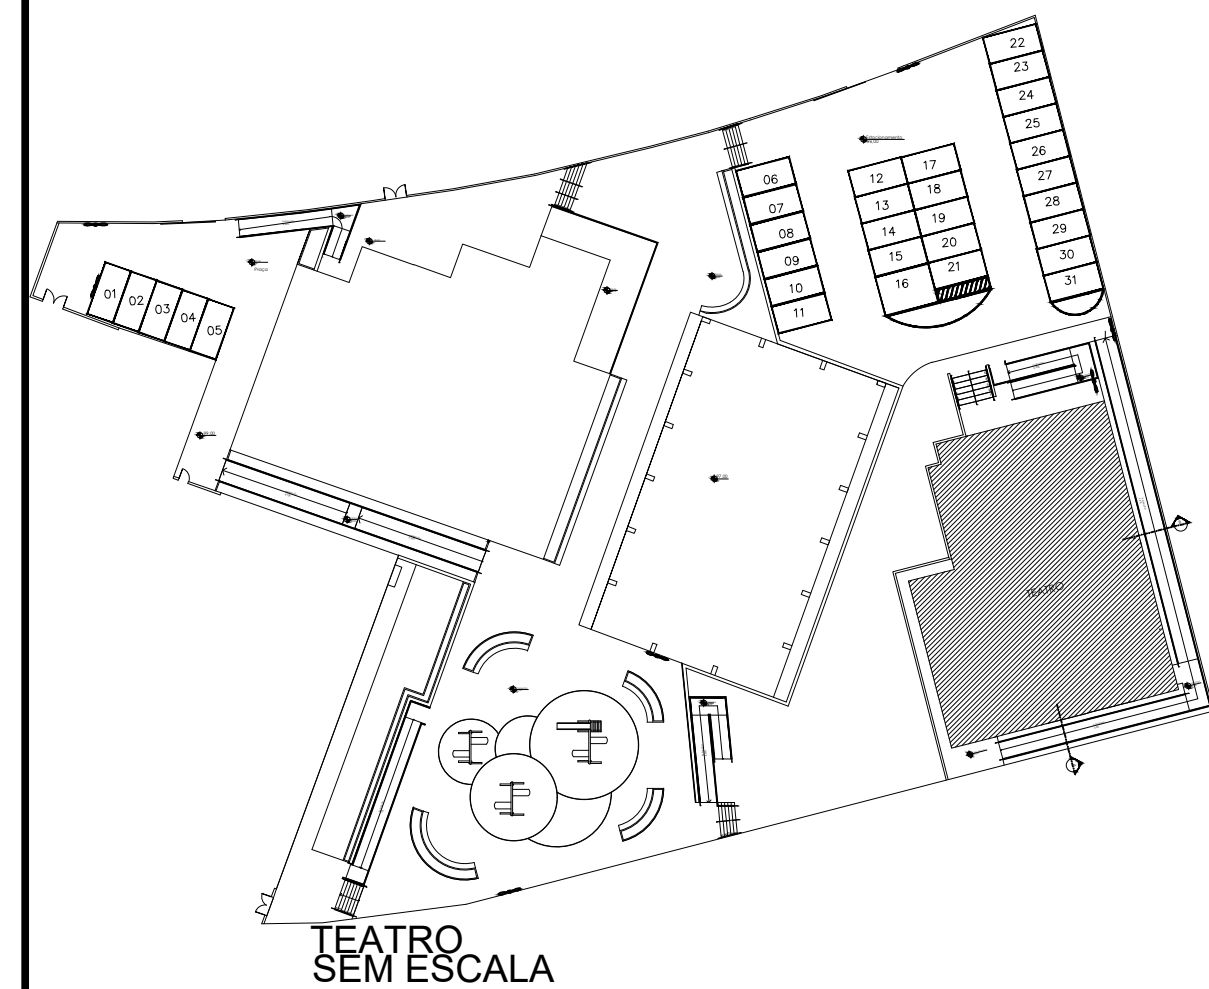


CORTE AA
ESCALA 1/75

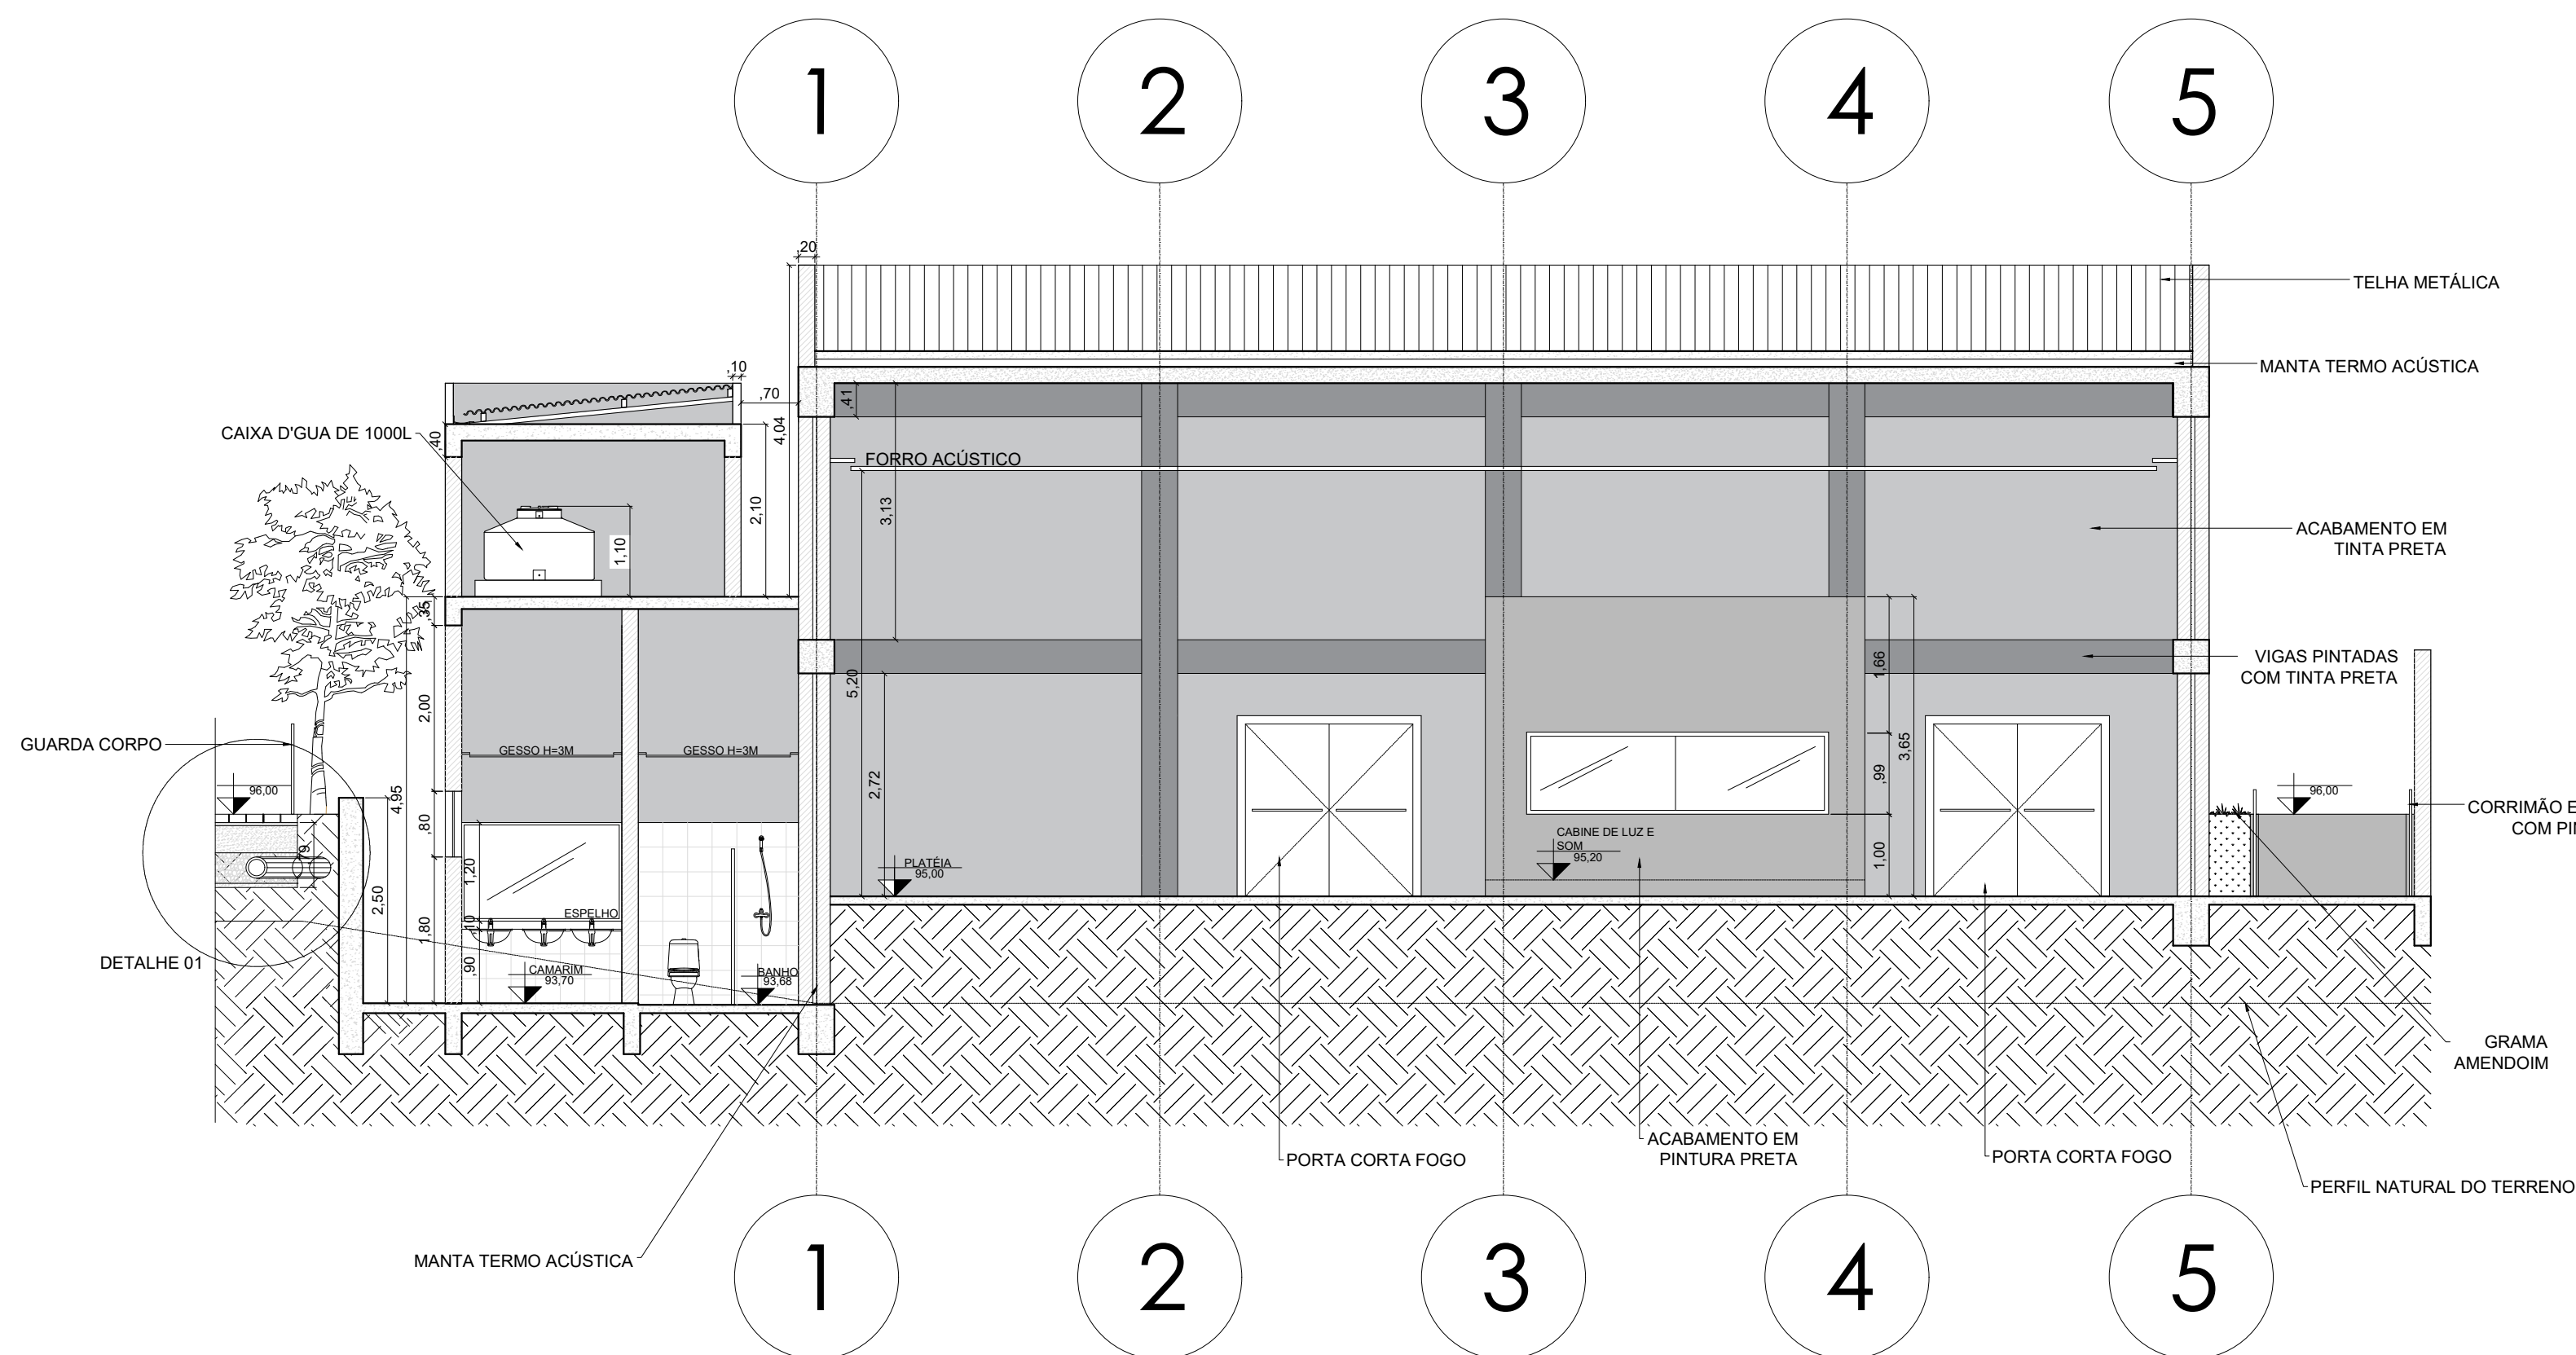


CORTE BB
ESCALA 1/75

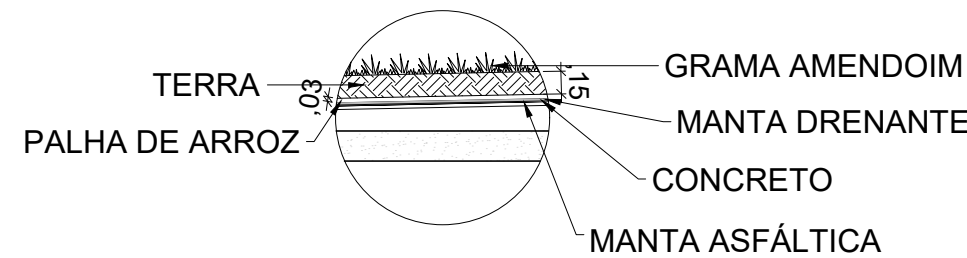

DETALHE 02
ESCALA 1/50


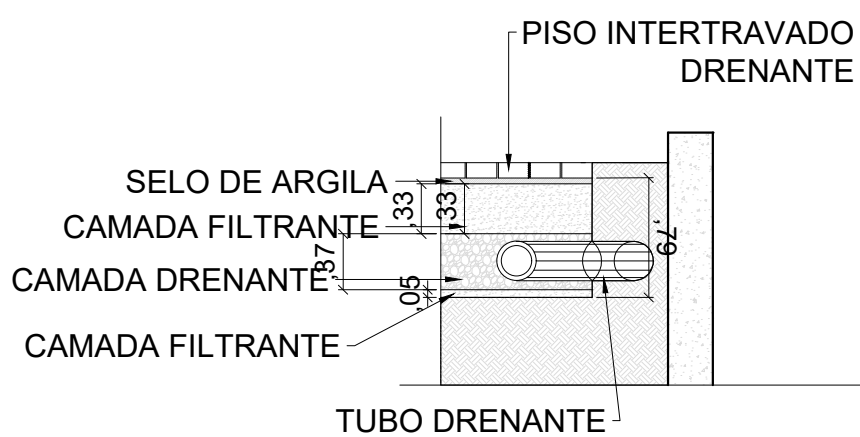


DETALHE 01
ESCALA 1/50


PROJETO ARQUITETÔNICO		FOLHA: 03
<div></div> <div>MUNICÍPIO DE CARAPICUÍBA SECRETARIA DE DESENVOLVIMENTO URBANO SETOR DE PROJETOS</div>		
OBRA: CEEAC EMEF Argeu Silveira Bueno		
LOCAL: Avenida Presidente Tancredo de Almeida Neves 860 COHAB V		
RECURSO/CONVÊNIO: Demanda 026841		
<div>SITUAÇÃO ENTORNO</div> <div></div>		



<div> <div>PROJETO ARQUITETÔNICO</div> <div>FOLHA: 04</div> </div>							
<div> <div>  <div> MUNICÍPIO DE CARAPICUÍBA SECRETARIA DE DESENVOLVIMENTO URBANO SETOR DE PROJETOS </div> </div> </div>							
<div> <div>OBRA:</div> <div>CEEAC EMEF Argeu Silveira Bueno</div> </div>							
<div> <div>LOCAL:</div> <div>Avenida Presidente Tancredo de Almeida Neves.860.COHAB V</div> </div>							
<div> <div>RECURSO/CONVÊNIO:</div> <div>Demanda 026841</div> </div>							
<div> <div>SITUAÇÃO ENTORNO</div> <div>  </div> <div> <div>TABELA DE ÁREAS</div> <table> <tr> <td colspan="2">Total de áreas</td> </tr> <tr> <td>Área total</td> <td>5275 m2</td> </tr> <tr> <td>Área de intervenção</td> <td>4830 m2</td> </tr> </table> </div> <div> <div>Maurício Guimarães</div> <div>ARQUITETO E URBANISTA</div> <div>CAU-SP nº A177707-6</div> </div> </div>		Total de áreas		Área total	5275 m2	Área de intervenção	4830 m2
Total de áreas							
Área total	5275 m2						
Área de intervenção	4830 m2						
<div> <div>DATA:</div> <div>21/06/2022</div> <div>ESCALA:</div> <div>INDICADA NO DESENHO</div> </div>							
<div> <div>DESENHO ELABORADO POR:</div> <div>Maurício Guimarães</div> <div>ARQUITETO E URBANISTA</div> <div>CAU-SP nº A177707-6</div> </div>							
<div> <div>REVISÃO NÚMERO:</div> <div>03</div> <div>MÊS:</div> <div>Junho</div> </div>							

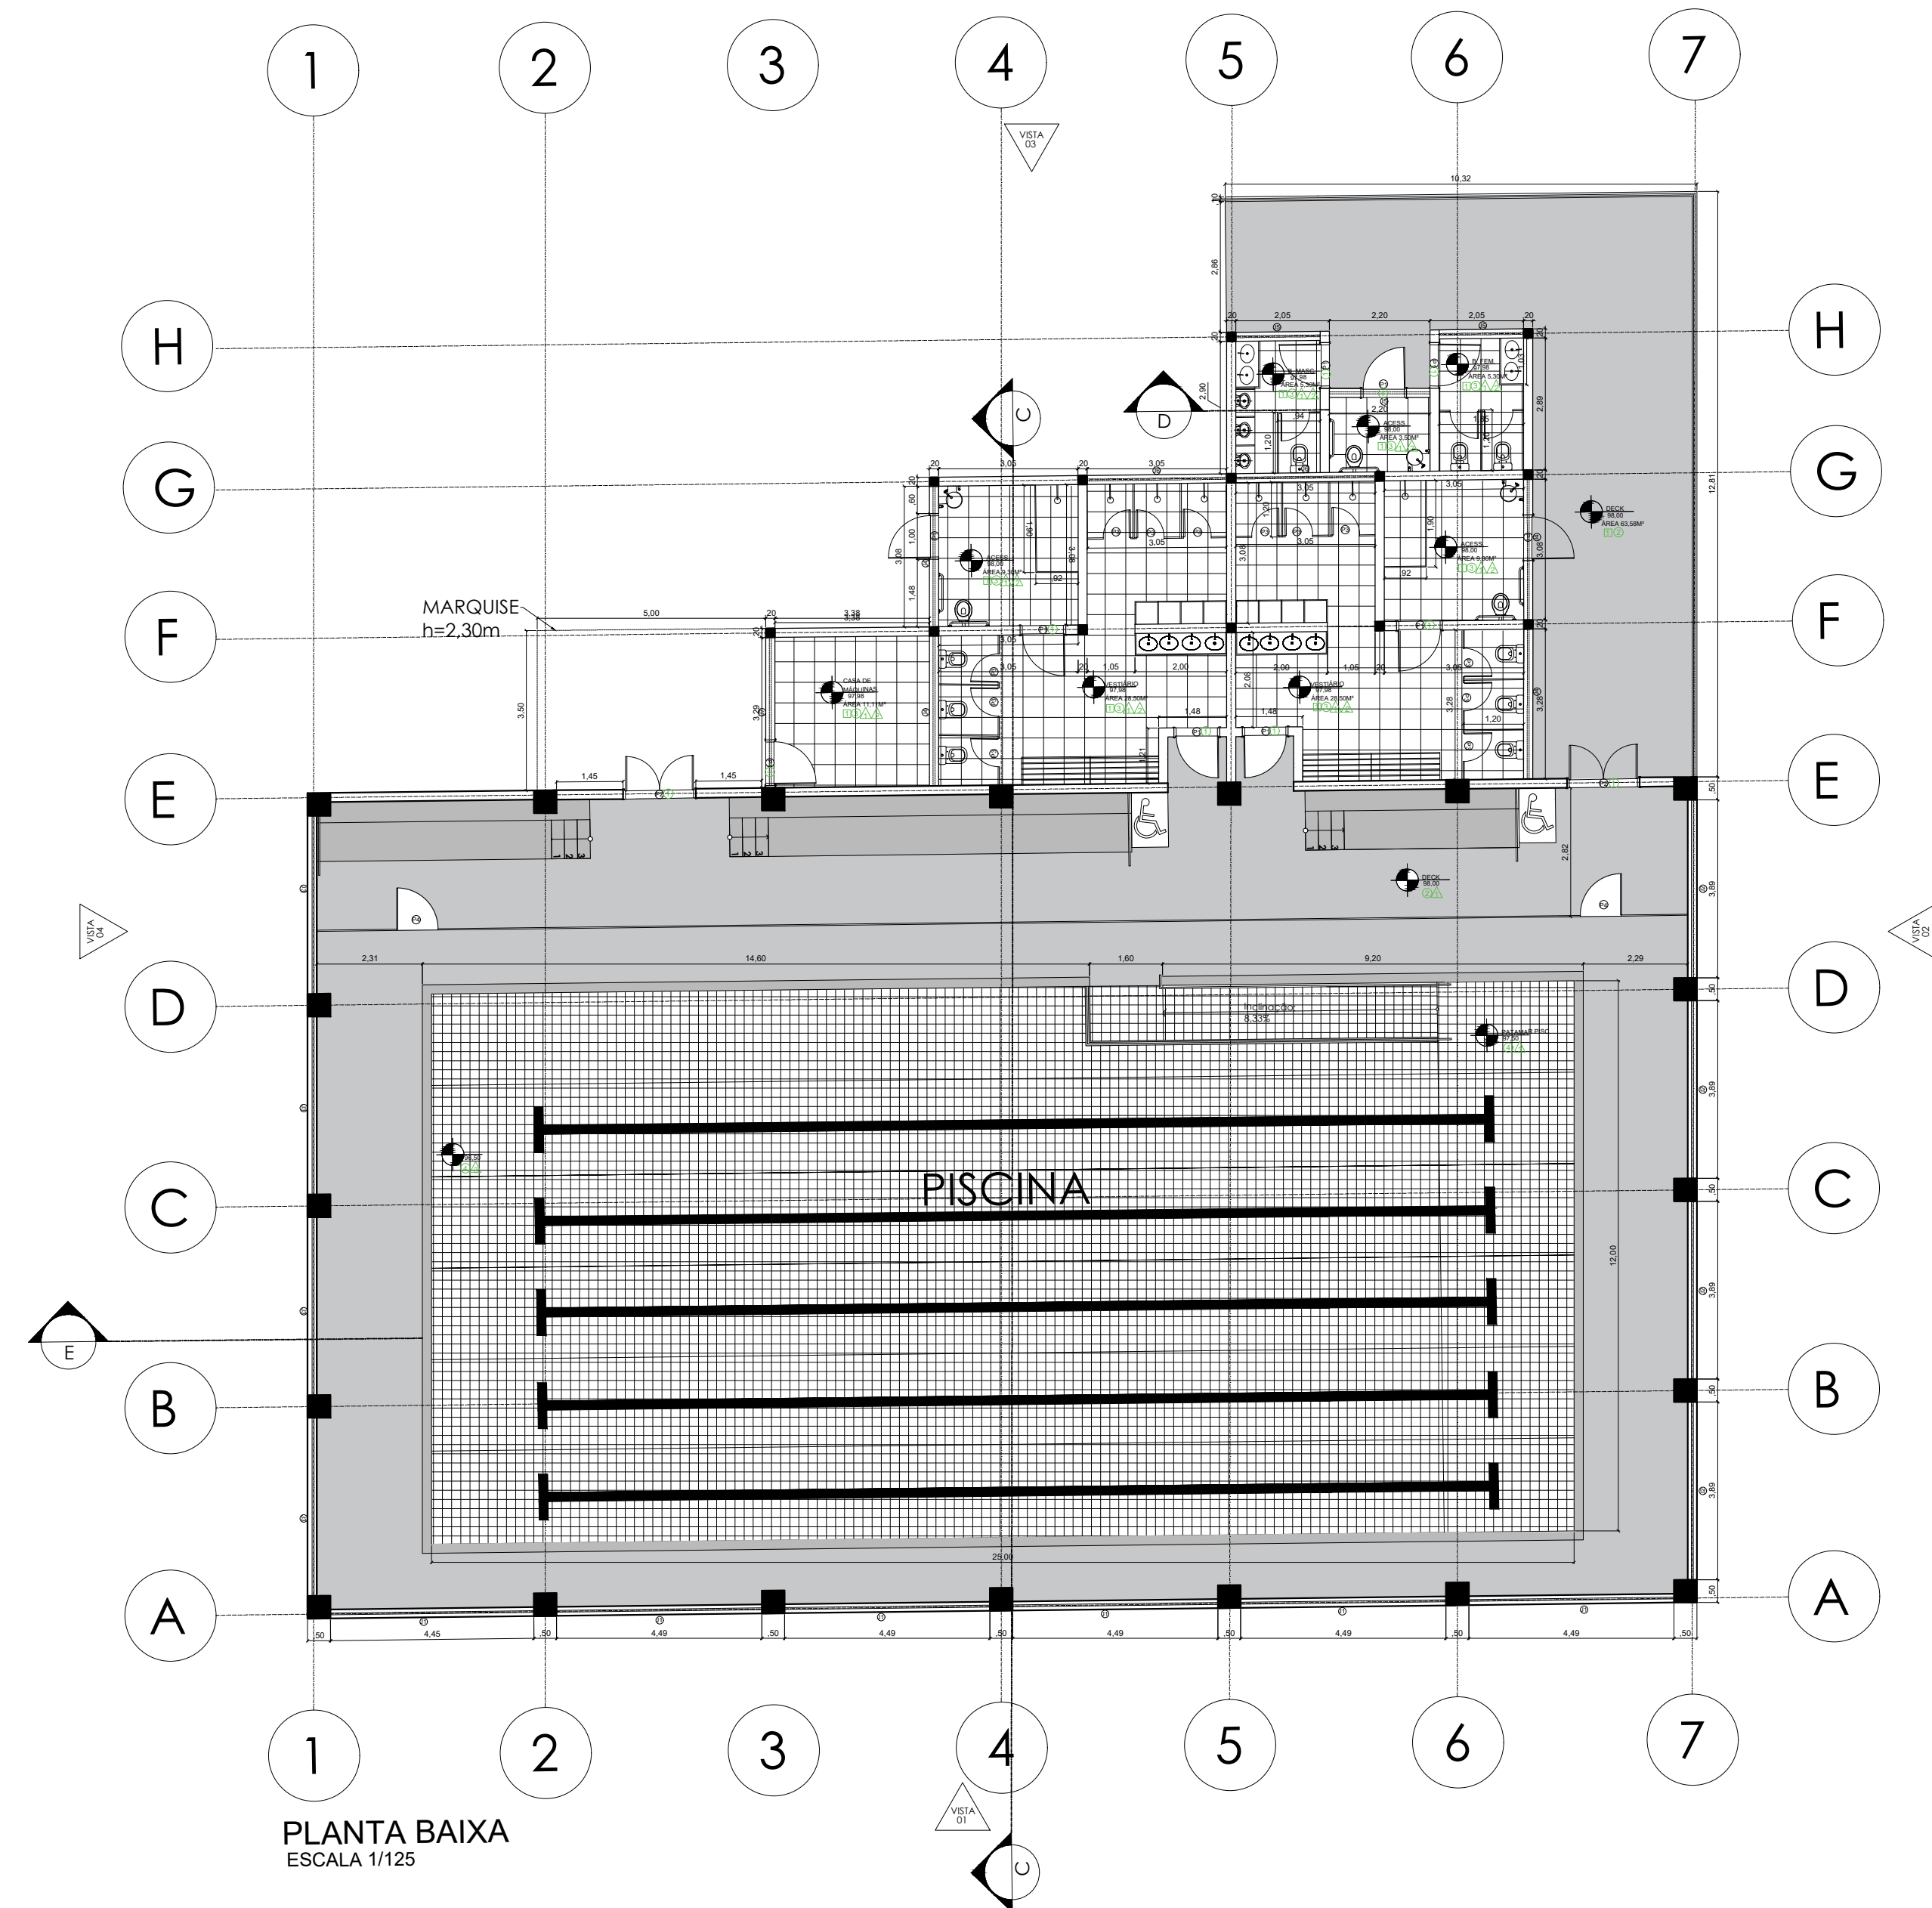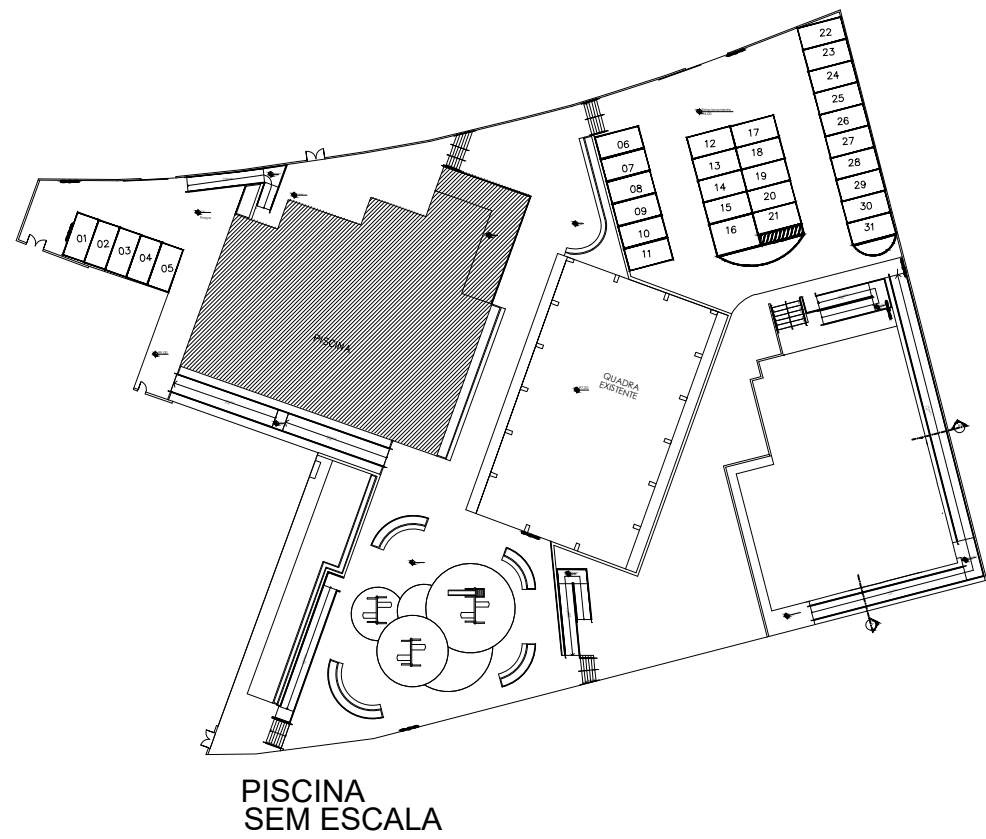

PLANTA BAIXA
ESCALA 1/125

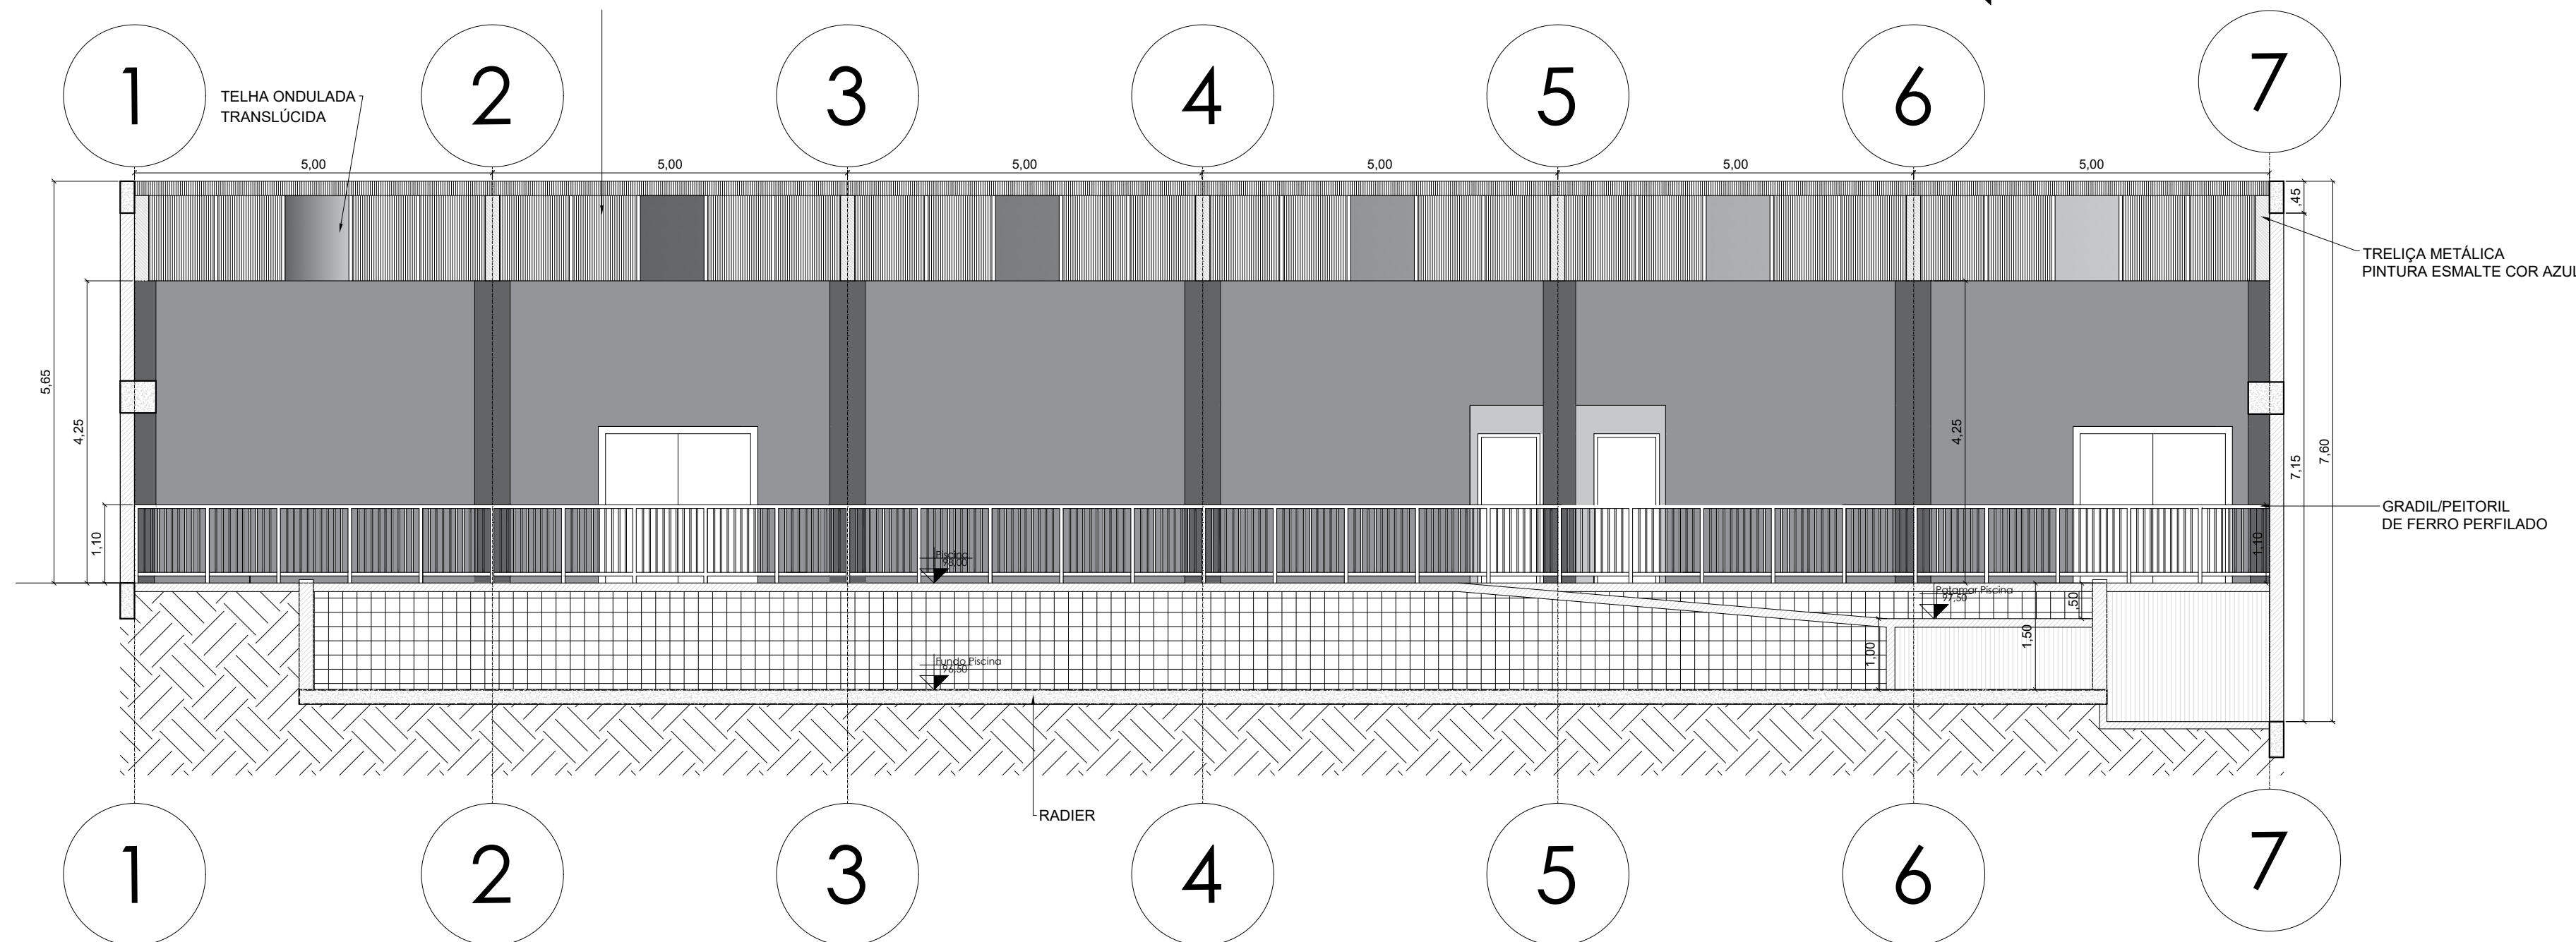

CORTE EE
ESCALA 1/75

REF.	DENOMINAÇÃO	DIMENSÕES LARG. ALT.	UNIDADE	PEITORIL
P1	PORTA LAMINADO FENÓLICO	0,90 2,10	10	
P2	PORTA CORTA FOGO CLASSE 90	1,50 2,10	2	
P3	PORTA LAMINADO FENÓLICO	0,60 1,60	15	
P4	PORTÃO EM ALUMÍNIO	0,90 1,10	2	
J1	VENEZIANA EM ALUMÍNIO	4,49 0,75	6	4,65
J2	VENEZIANA EM ALUMÍNIO	3,89 0,75	4	4,65
J3	VENEZIANA EM ALUMÍNIO	3,89 0,75	4	3,65
J4	JANELA 3 FOLHAS DE CORRER	3,08 0,50	5	3,40
J5	JANELA 3 FOLHAS DE CORRER	1,85 0,50	2	2,24
J6	JANELA 5 FOLHAS DE CORRER	3,05 0,50	2	3,40
J7	JANELA 3 FOLHAS DE CORRER	3,08 0,40	1	2,55

N	PISO/RODAPÉS	AMBIENTE	ÁREA
1	Soleira em granilite cinza moldado no local	BANHO MAS.	5,30M²
2	Piso industrial	BANHO FEM.	5,30M²
3	Revestimento cerâmico para piso com placas tipo esmaltada extra de dimensões 45x45 cm.	BANHO ACESS.	3,50M²
4	Pastilha cerâmica	VESTIÁRIO 01	37,80M²
		VESTIÁRIO 02	37,80M²
		PISCINA	533,26 M²
		DECK	63,60 M²
		CASA DE MÁQUINA	11,11 M²
		TOTAL	697,67M²
N	TETO		
1	Forro de gesso acartonado tipo faja (fornecimento e instalação).		
N	PAREDE		
1	Tinta acrílica branca antimofo em massa, inclusive preparo.		
2	Revestimento cerâmico para paredes internas com placas tipo esmaltada extra de dimensões 20x20 cm.		
3	Pastilha cerâmica		

PROJETO ARQUITETÔNICO

FOLHA:

05



MUNICÍPIO DE CARAPICUÍBA
SECRETARIA DE DESENVOLVIMENTO URBANO
SETOR DE PROJETOS

OBRA:
CEEAC EMEF Argeu Silveira Bueno

LOCAL: Avenida Presidente Tancredo de Almeida
Neves 860, COHAB V

RECURSO/CONVÊNIO:
Demanda 026841

SITUAÇÃO ENTORNO

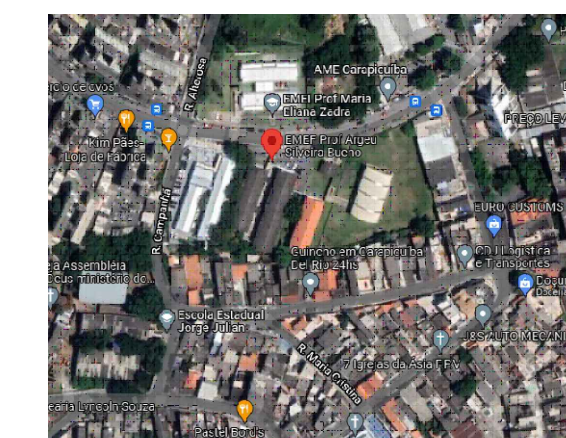


TABELA DE ÁREAS

Total de áreas

Área total 5275 m2

Área de intervenção 4830 m2

Maurício Guimarães
ARQUITETO E URBANISTA
CAU-SP nº A177707-6

DATA:
21/06/2022


ESCALA:
INDICADA NO PROJETO

DESENHO ELABORADO POR:


Maurício Guimarães
ARQUITETO E URBANISTA
CAU-SP nº A177707-6

REVISÃO NÚMERO: 03


MÊS: Junho

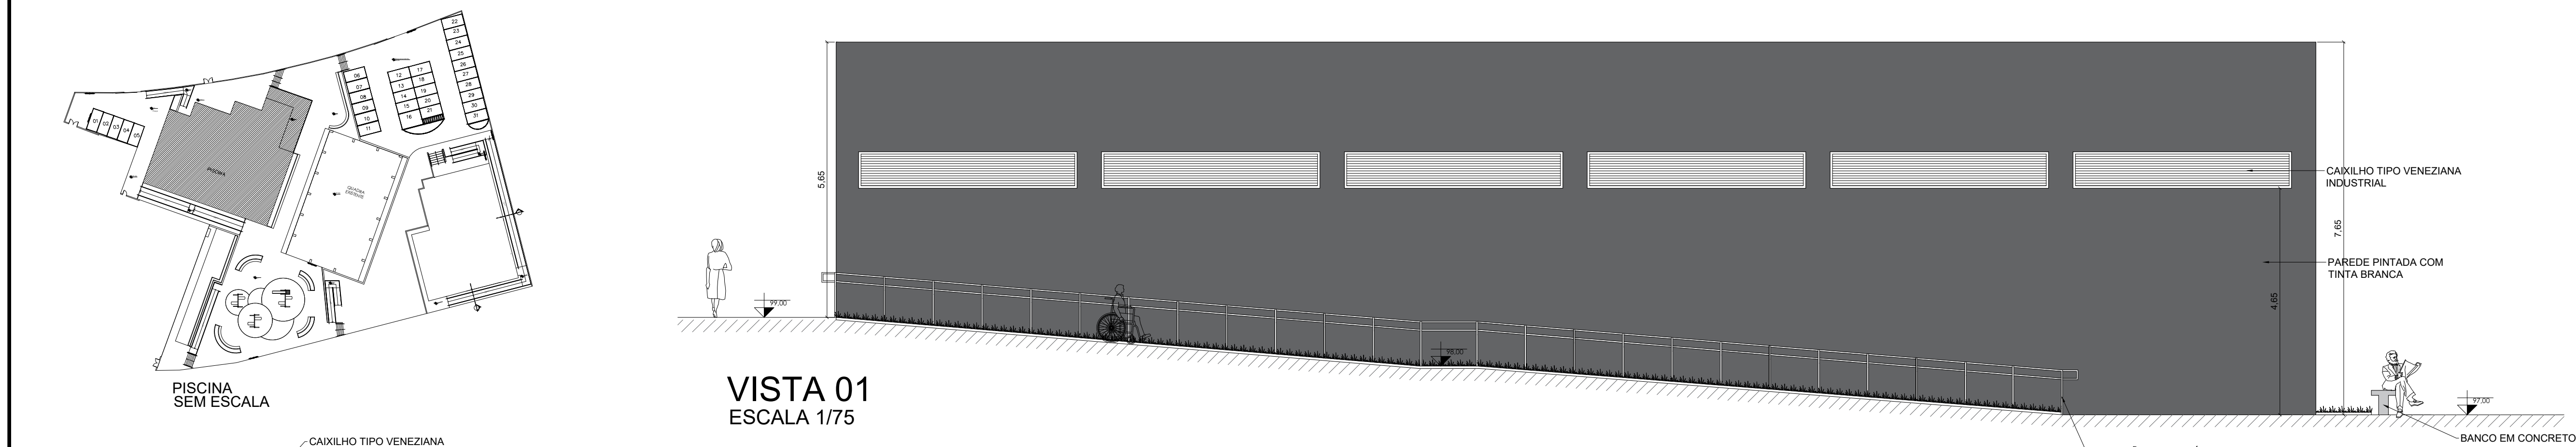


VISTA 01
ESCALA 1/75

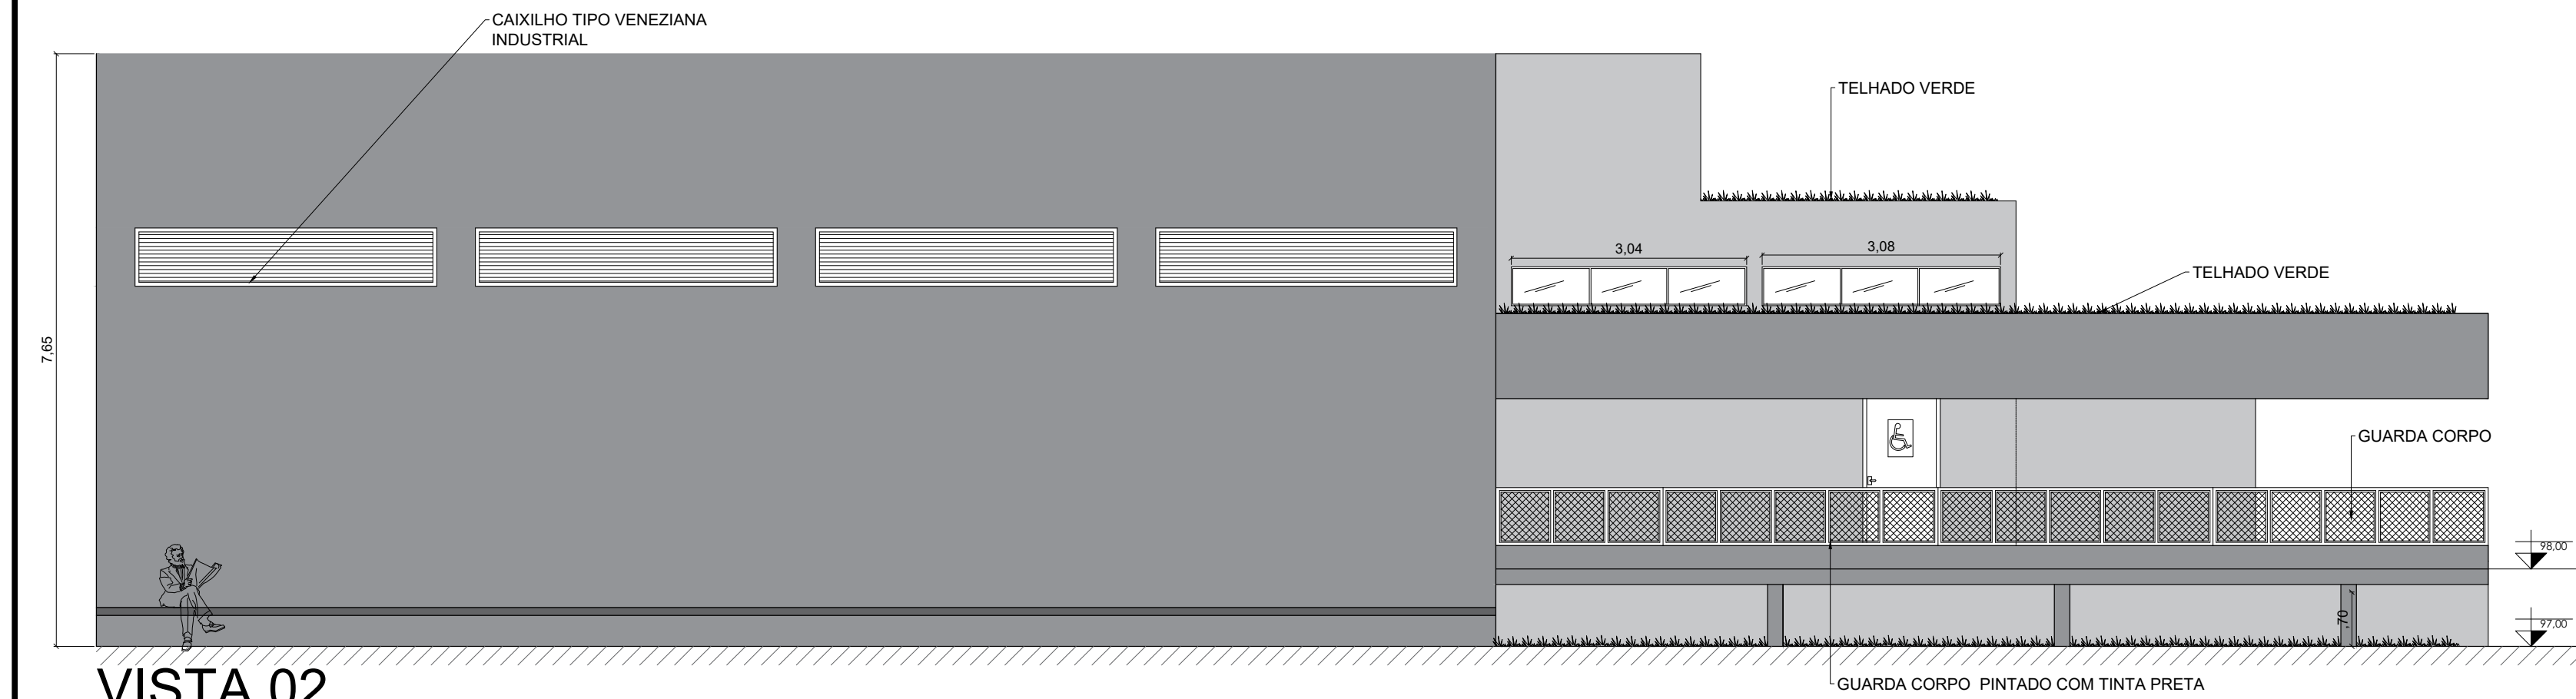


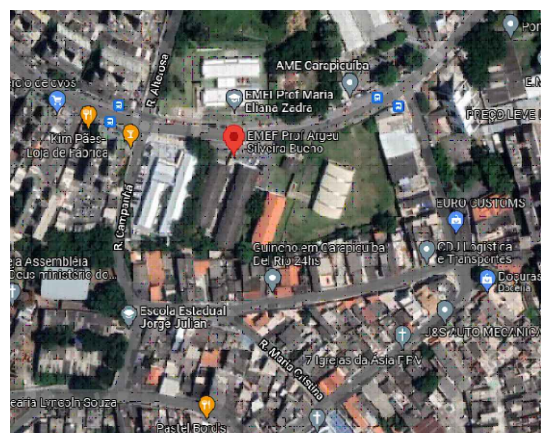
VISTA 02
ESCALA 1/75


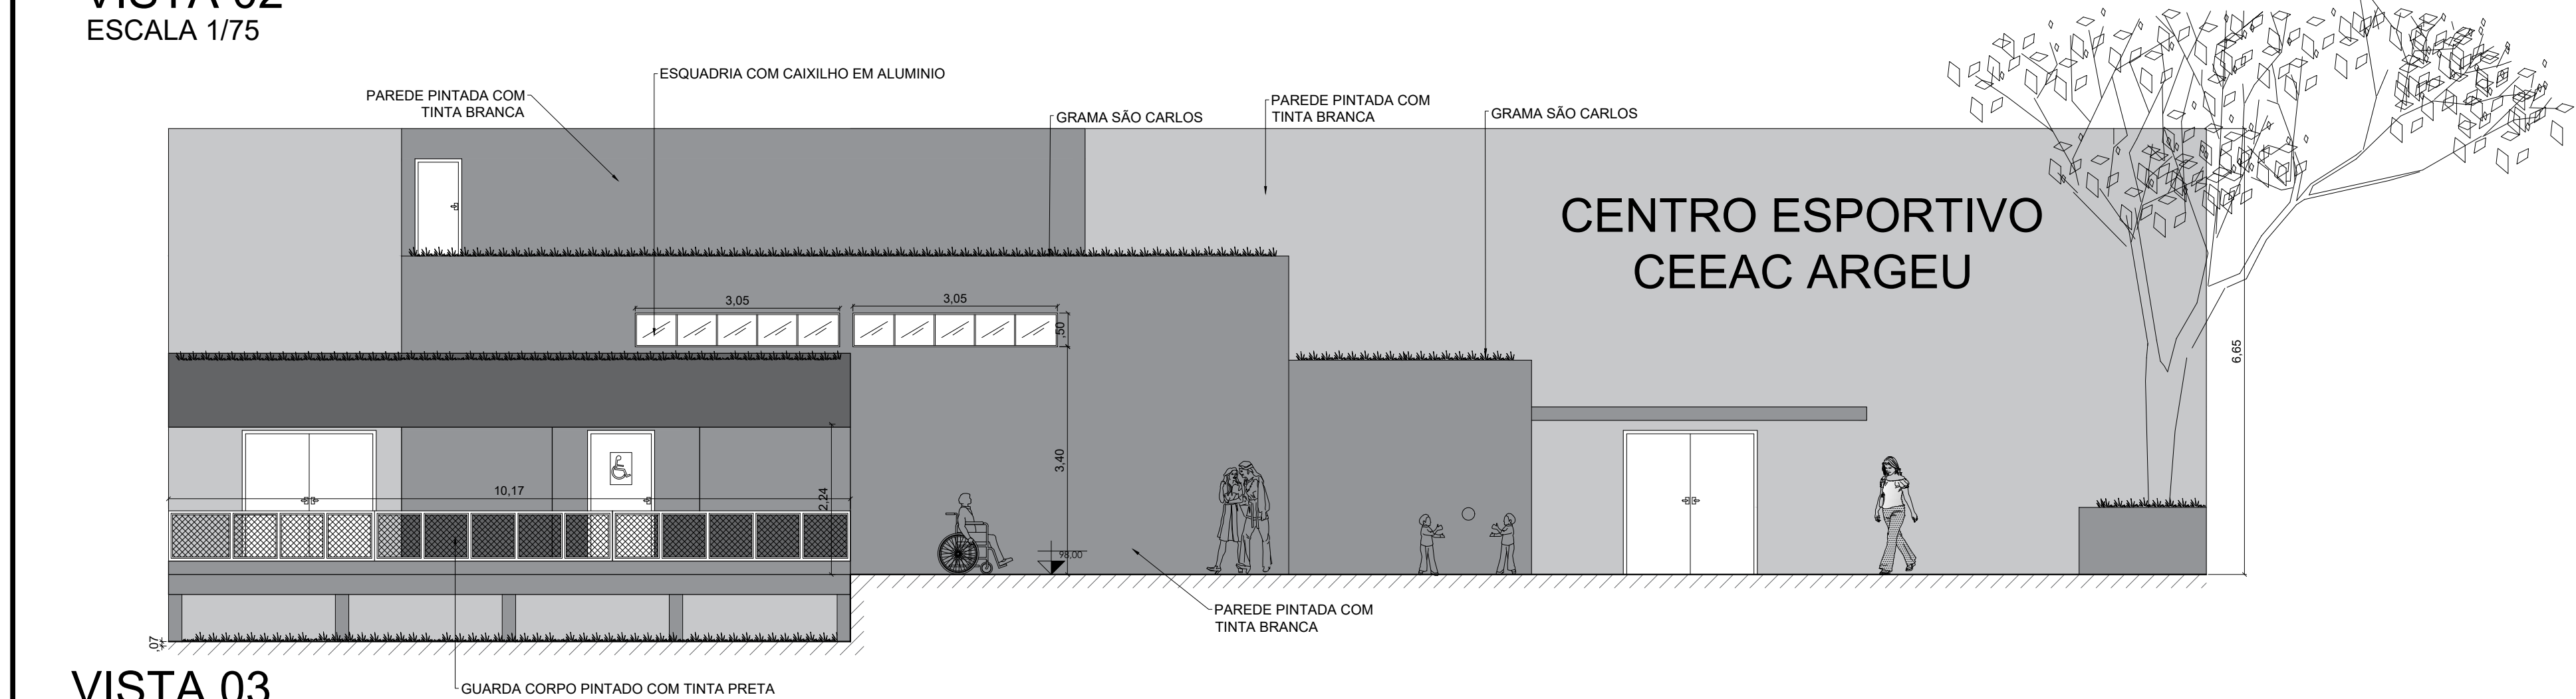


VISTA 03
ESCALA 1/75

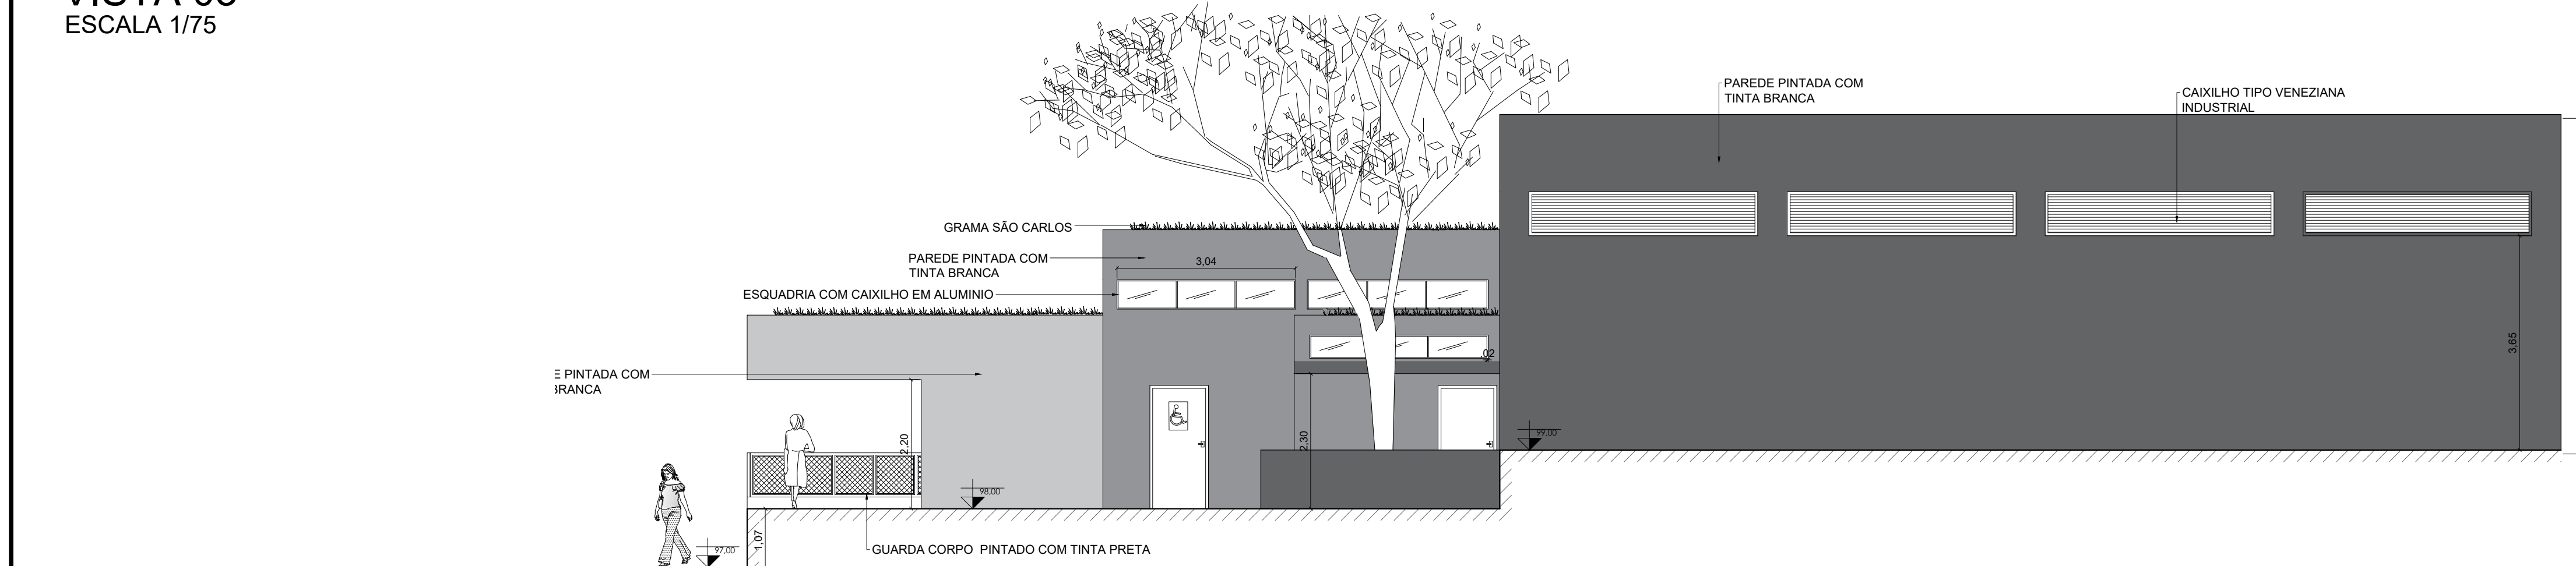


VISTA 04
ESCALA 1/75

PROJETO ARQUITETÔNICO		FOLHA: 06						
<div></div> <div>MUNICÍPIO DE CARAPICUÍBA</div> <div>SECRETARIA DE DESENVOLVIMENTO URBANO</div> <div>SETOR DE PROJETOS</div>								
OBRA: CEEAC EMEF Argeu Silveira Bueno								
LOCAL: Avenida Presidente Tancredo de Almeida Neves,860,COHAB V								
RECURSO/CONVÊNIO: Demanda 026841								
SITUAÇÃO ENTORNO								
<div></div> <div>TABELA DE ÁREAS</div> <table><tr><td colspan="2">Total de áreas</td></tr><tr><td>Área total</td><td>5275 m2</td></tr><tr><td>Área de intervenção</td><td>4830 m2</td></tr></table>			Total de áreas		Área total	5275 m2	Área de intervenção	4830 m2
Total de áreas								
Área total	5275 m2							
Área de intervenção	4830 m2							
Maurício Guimarães ARQUITETO E URBANISTA CAU-SP nº A177707-6								
DATA: 21/06/2022		ESCALA: INDICADA NO PROJETO						
DESENHO ELABORADO POR: Maurício Guimarães ARQUITETO E URBANISTA CAU-SP nº A177707-6								
REVISÃO NÚMERO: 03		MÊS: Junho						

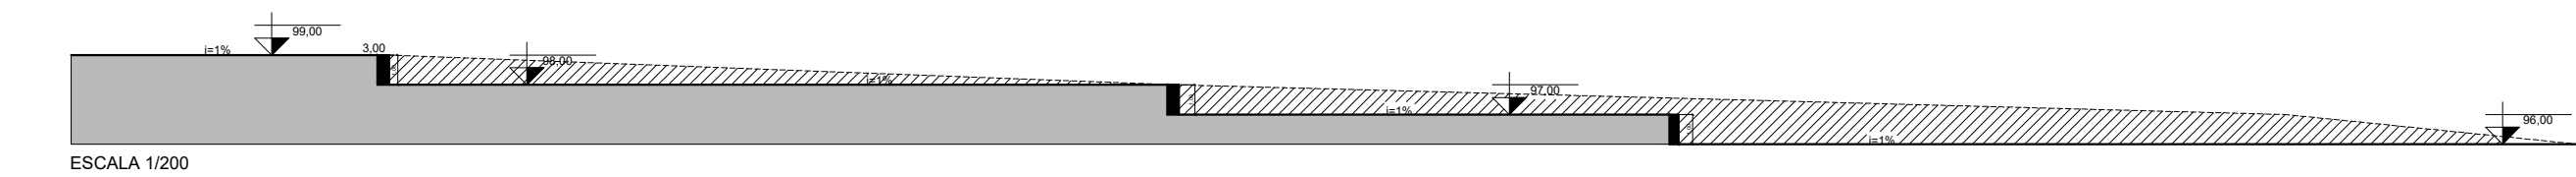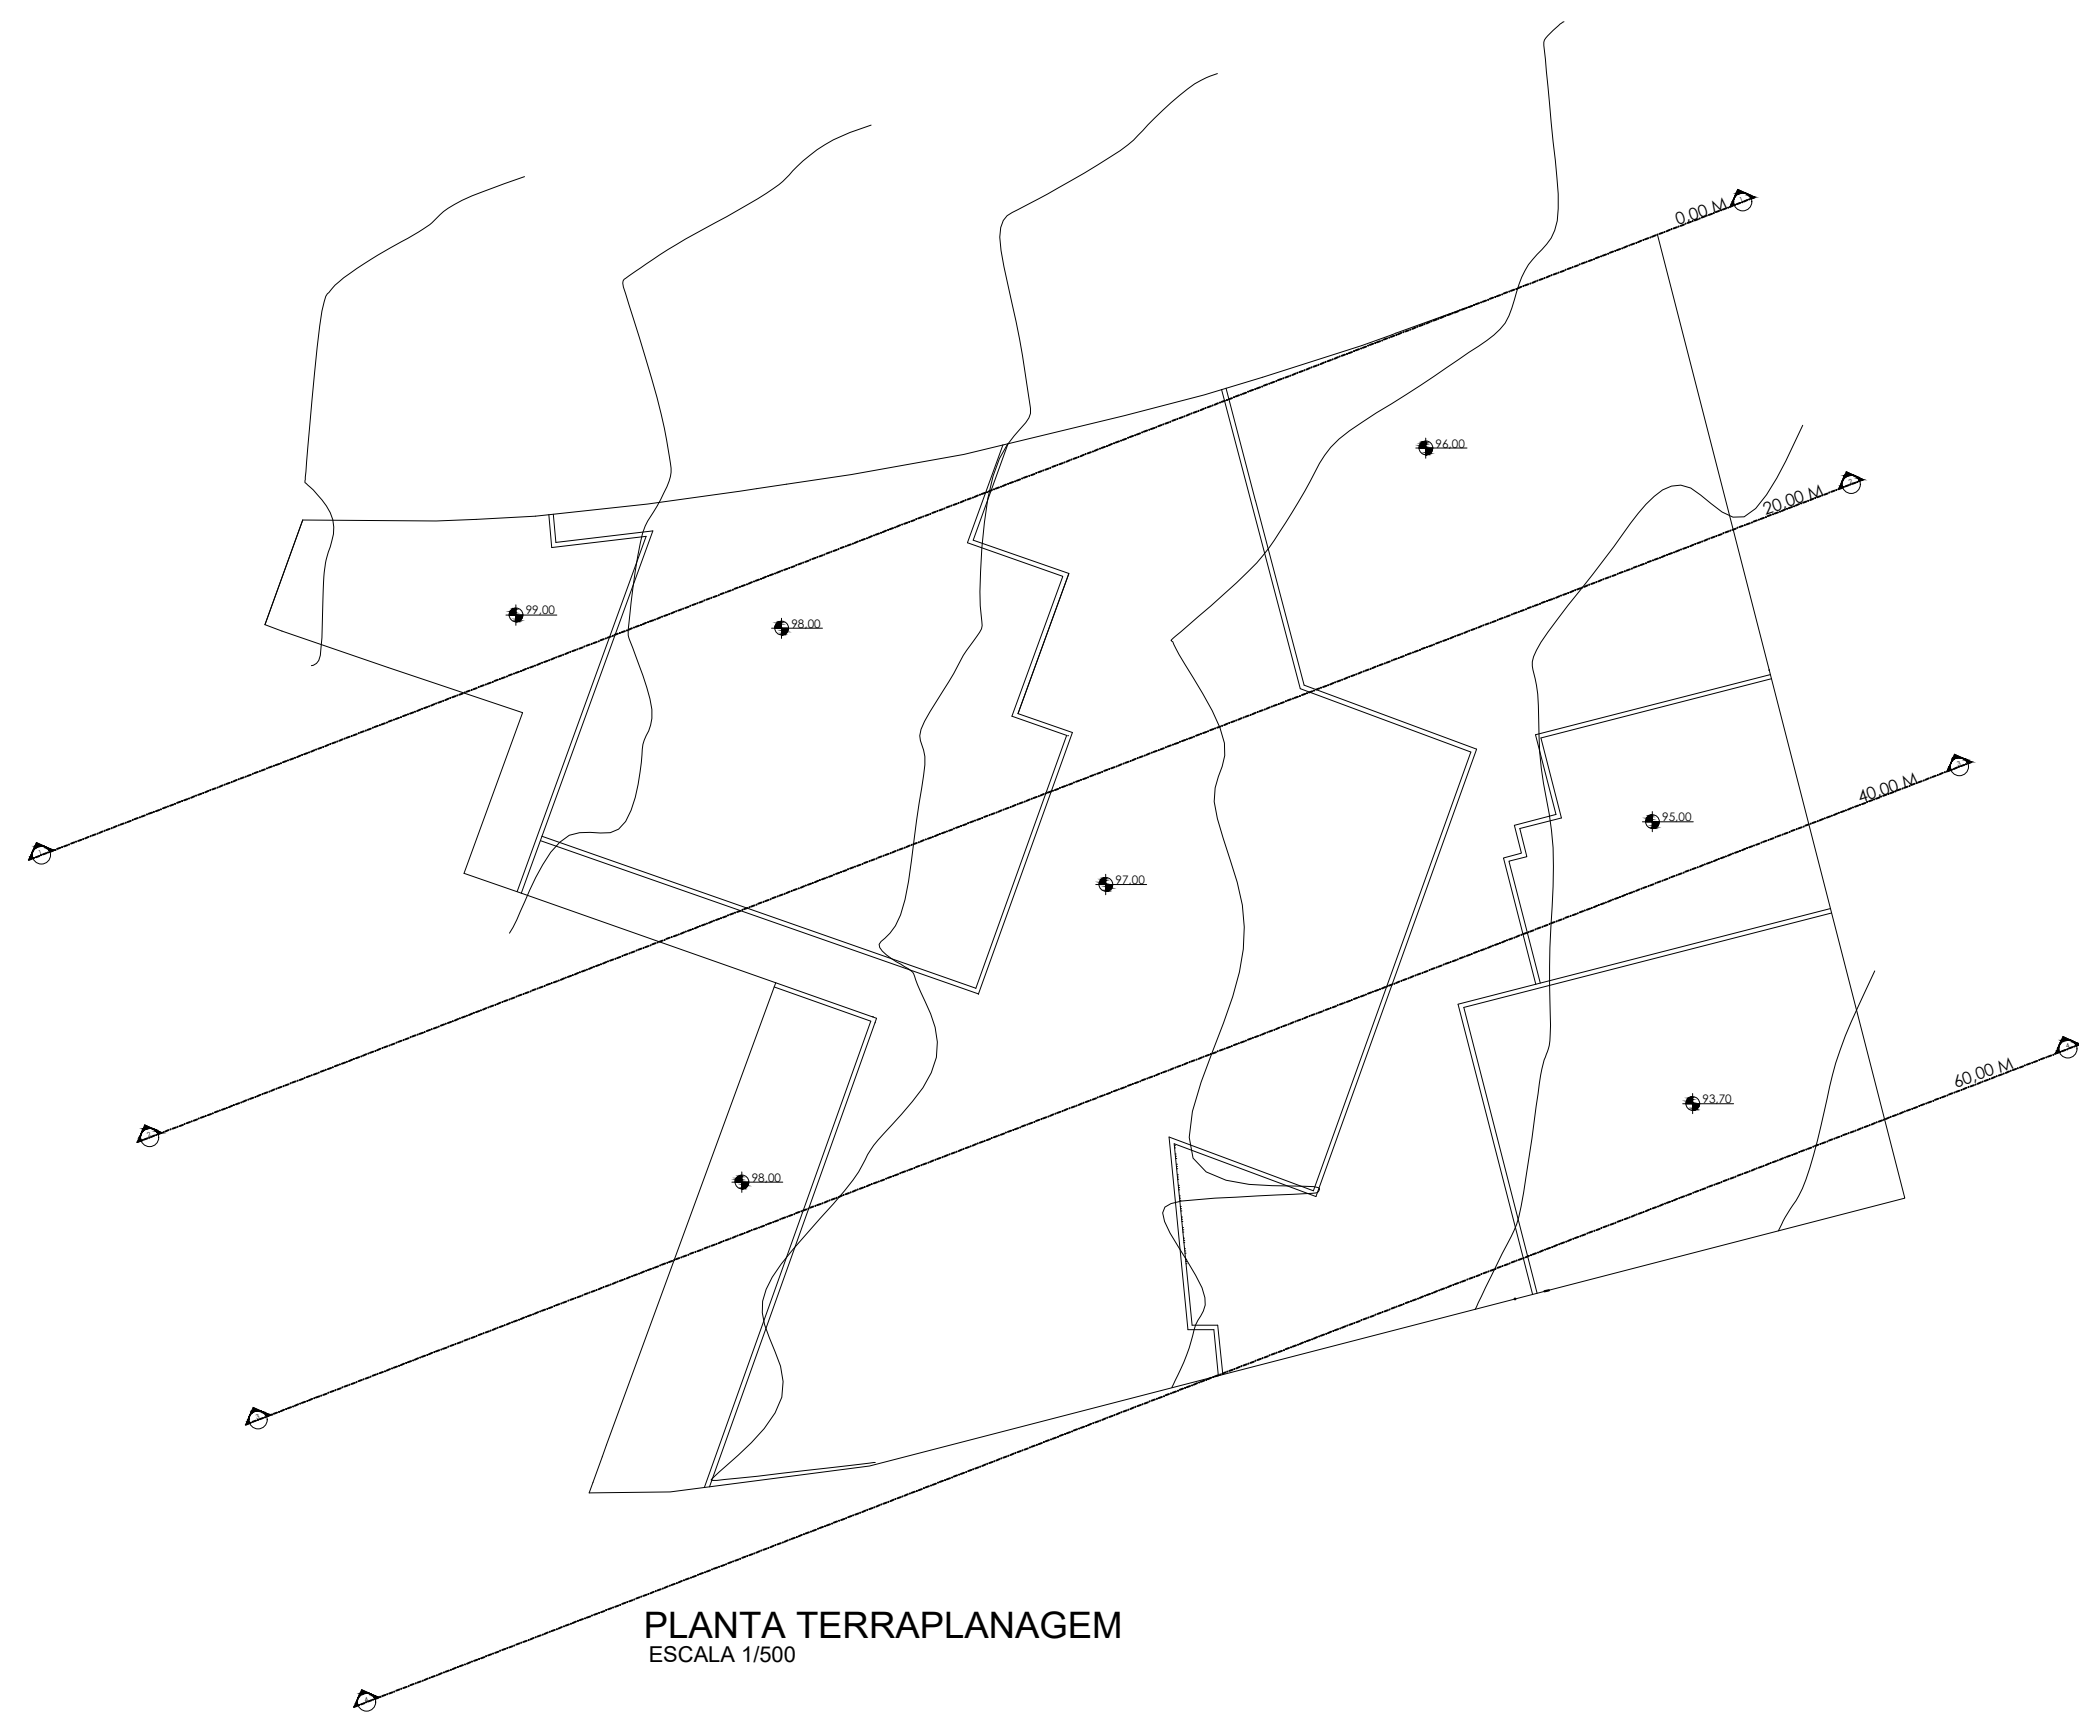


SEÇÃO 1
0,00M

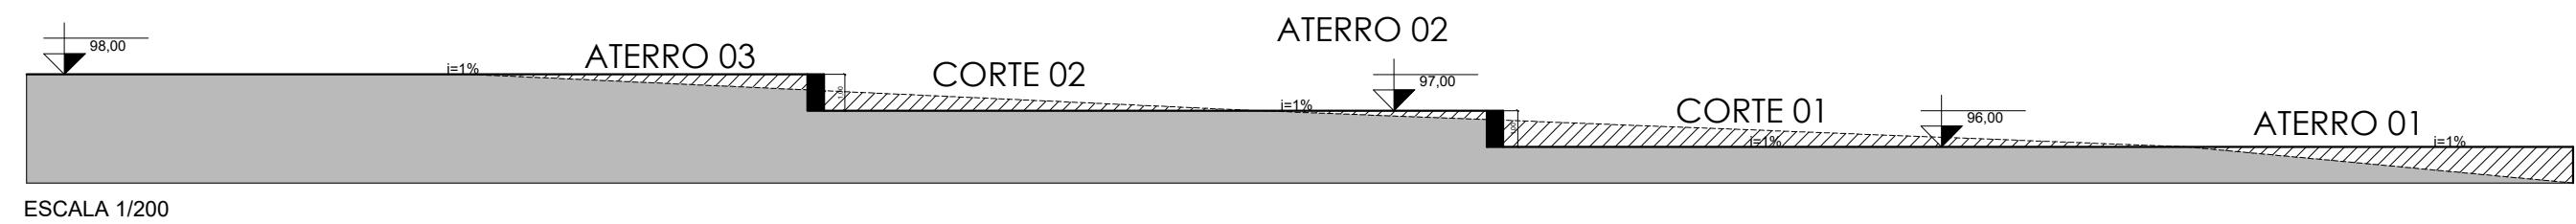


SEÇÃO 2
20,00 M

TOTAL DE CORTE : 4005M3
TOTAL DE ATEERO COM COEFICIENTE DE EMPOLAMENTO(1,3): 380M3
TOTAL DE TERRA: 3625M3 A SER RETIRADA

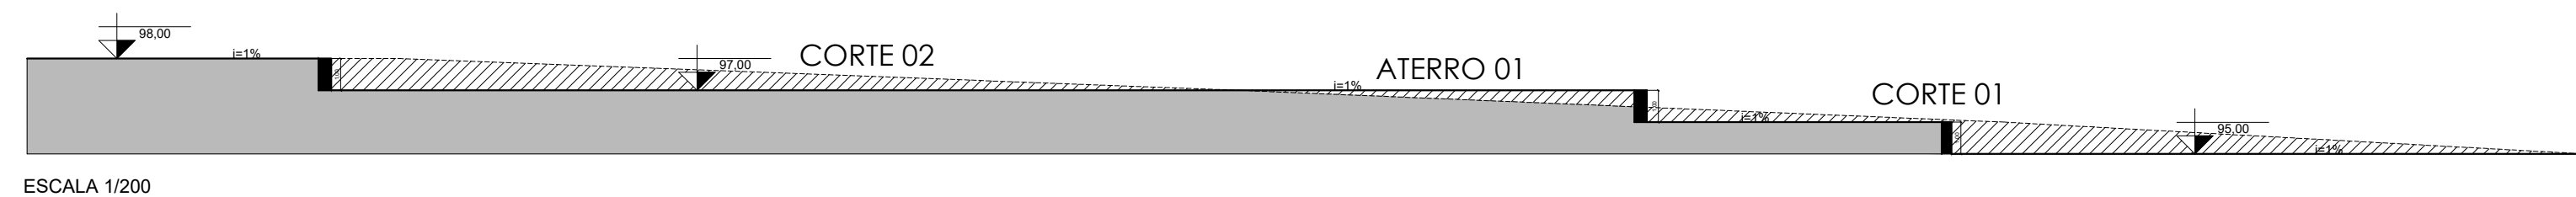

SEÇÃO 3
40,00 M

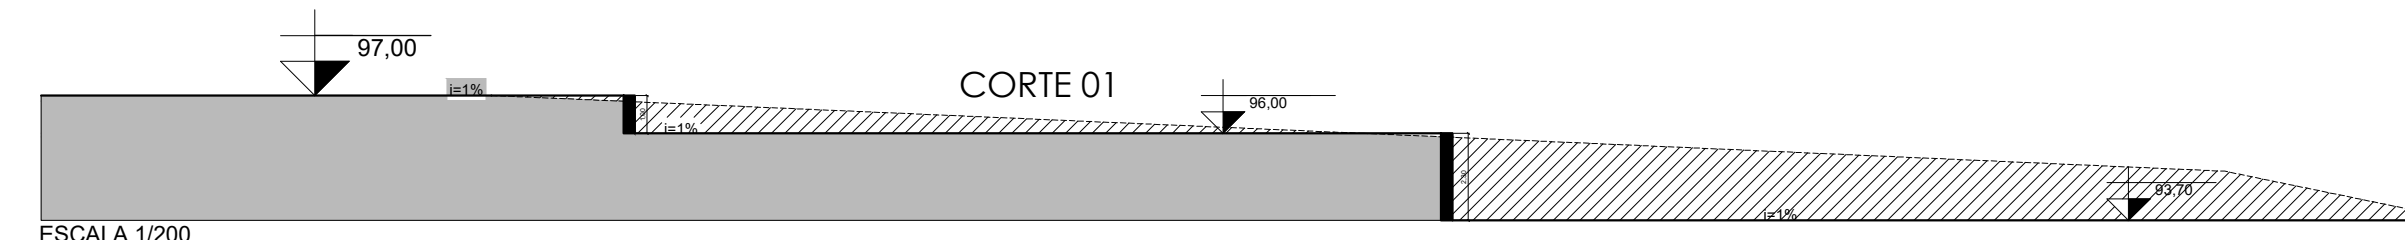

SEÇÃO 4
60,00 M

PROJETO ARQUITETÔNICO

FOLHA:
07



MUNICÍPIO DE CARAPICUÍBA
SECRETARIA DE DESENVOLVIMENTO URBANO
SETOR DE PROJETOS

OBRA:
CEEAC EMEF Argeu Silveira Bueno

LOCAL: Avenida Presidente Tancredo de Almeida
Neves 860, COHAB V

RECURSO/CONVÊNIO:
Demanda 026841

SITUAÇÃO ENTORNO

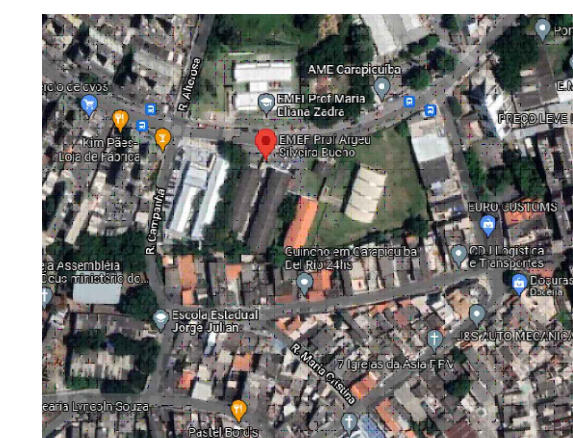


TABELA DE ÁREAS

Total de áreas

Área total 5275 m2

Área de intervenção 4830 m2

Maurício Guimarães
ARQUITETO E URBANISTA
CAU-SP nº A177707-6

DATA:
21/06/2022

ESCALA:
INDICADA NO PROJETO







DESENHO ELABORADO POR:

Maurício Guimarães
ARQUITETO E URBANISTA
CAU-SP nº A177707-6


REVISÃO NÚMERO: 03

MÊS: Junho


0001_ARQ_001

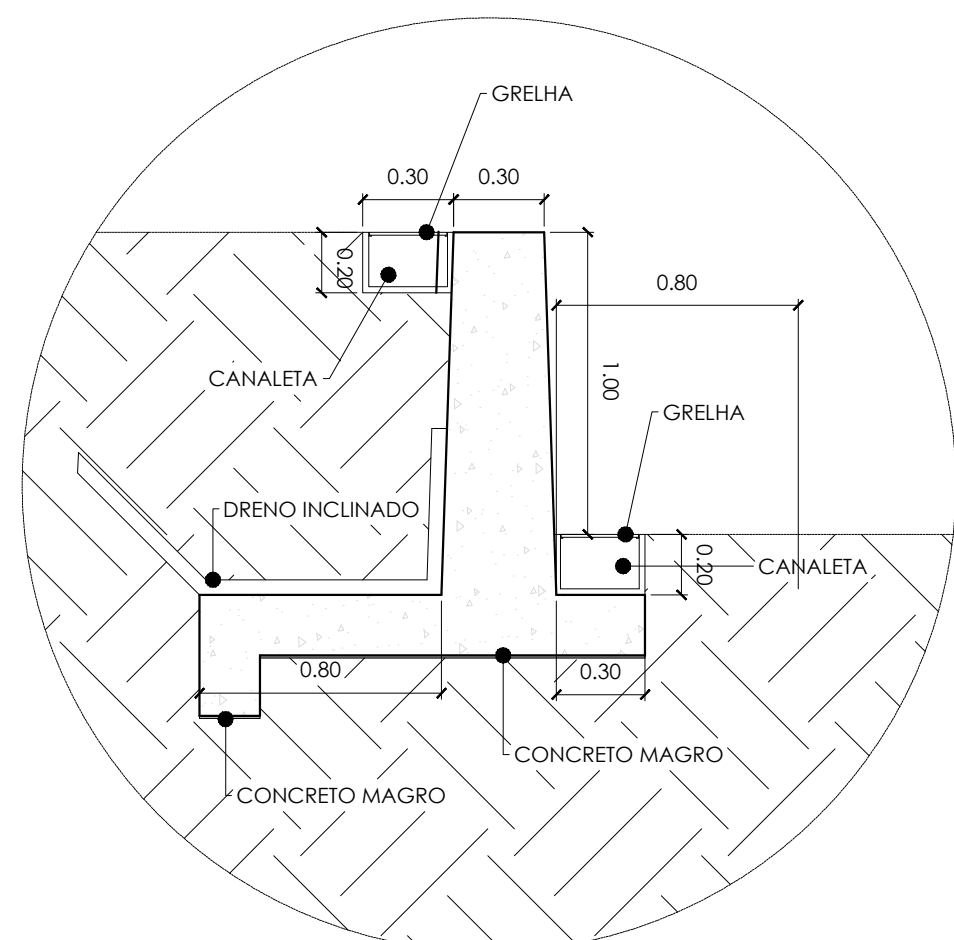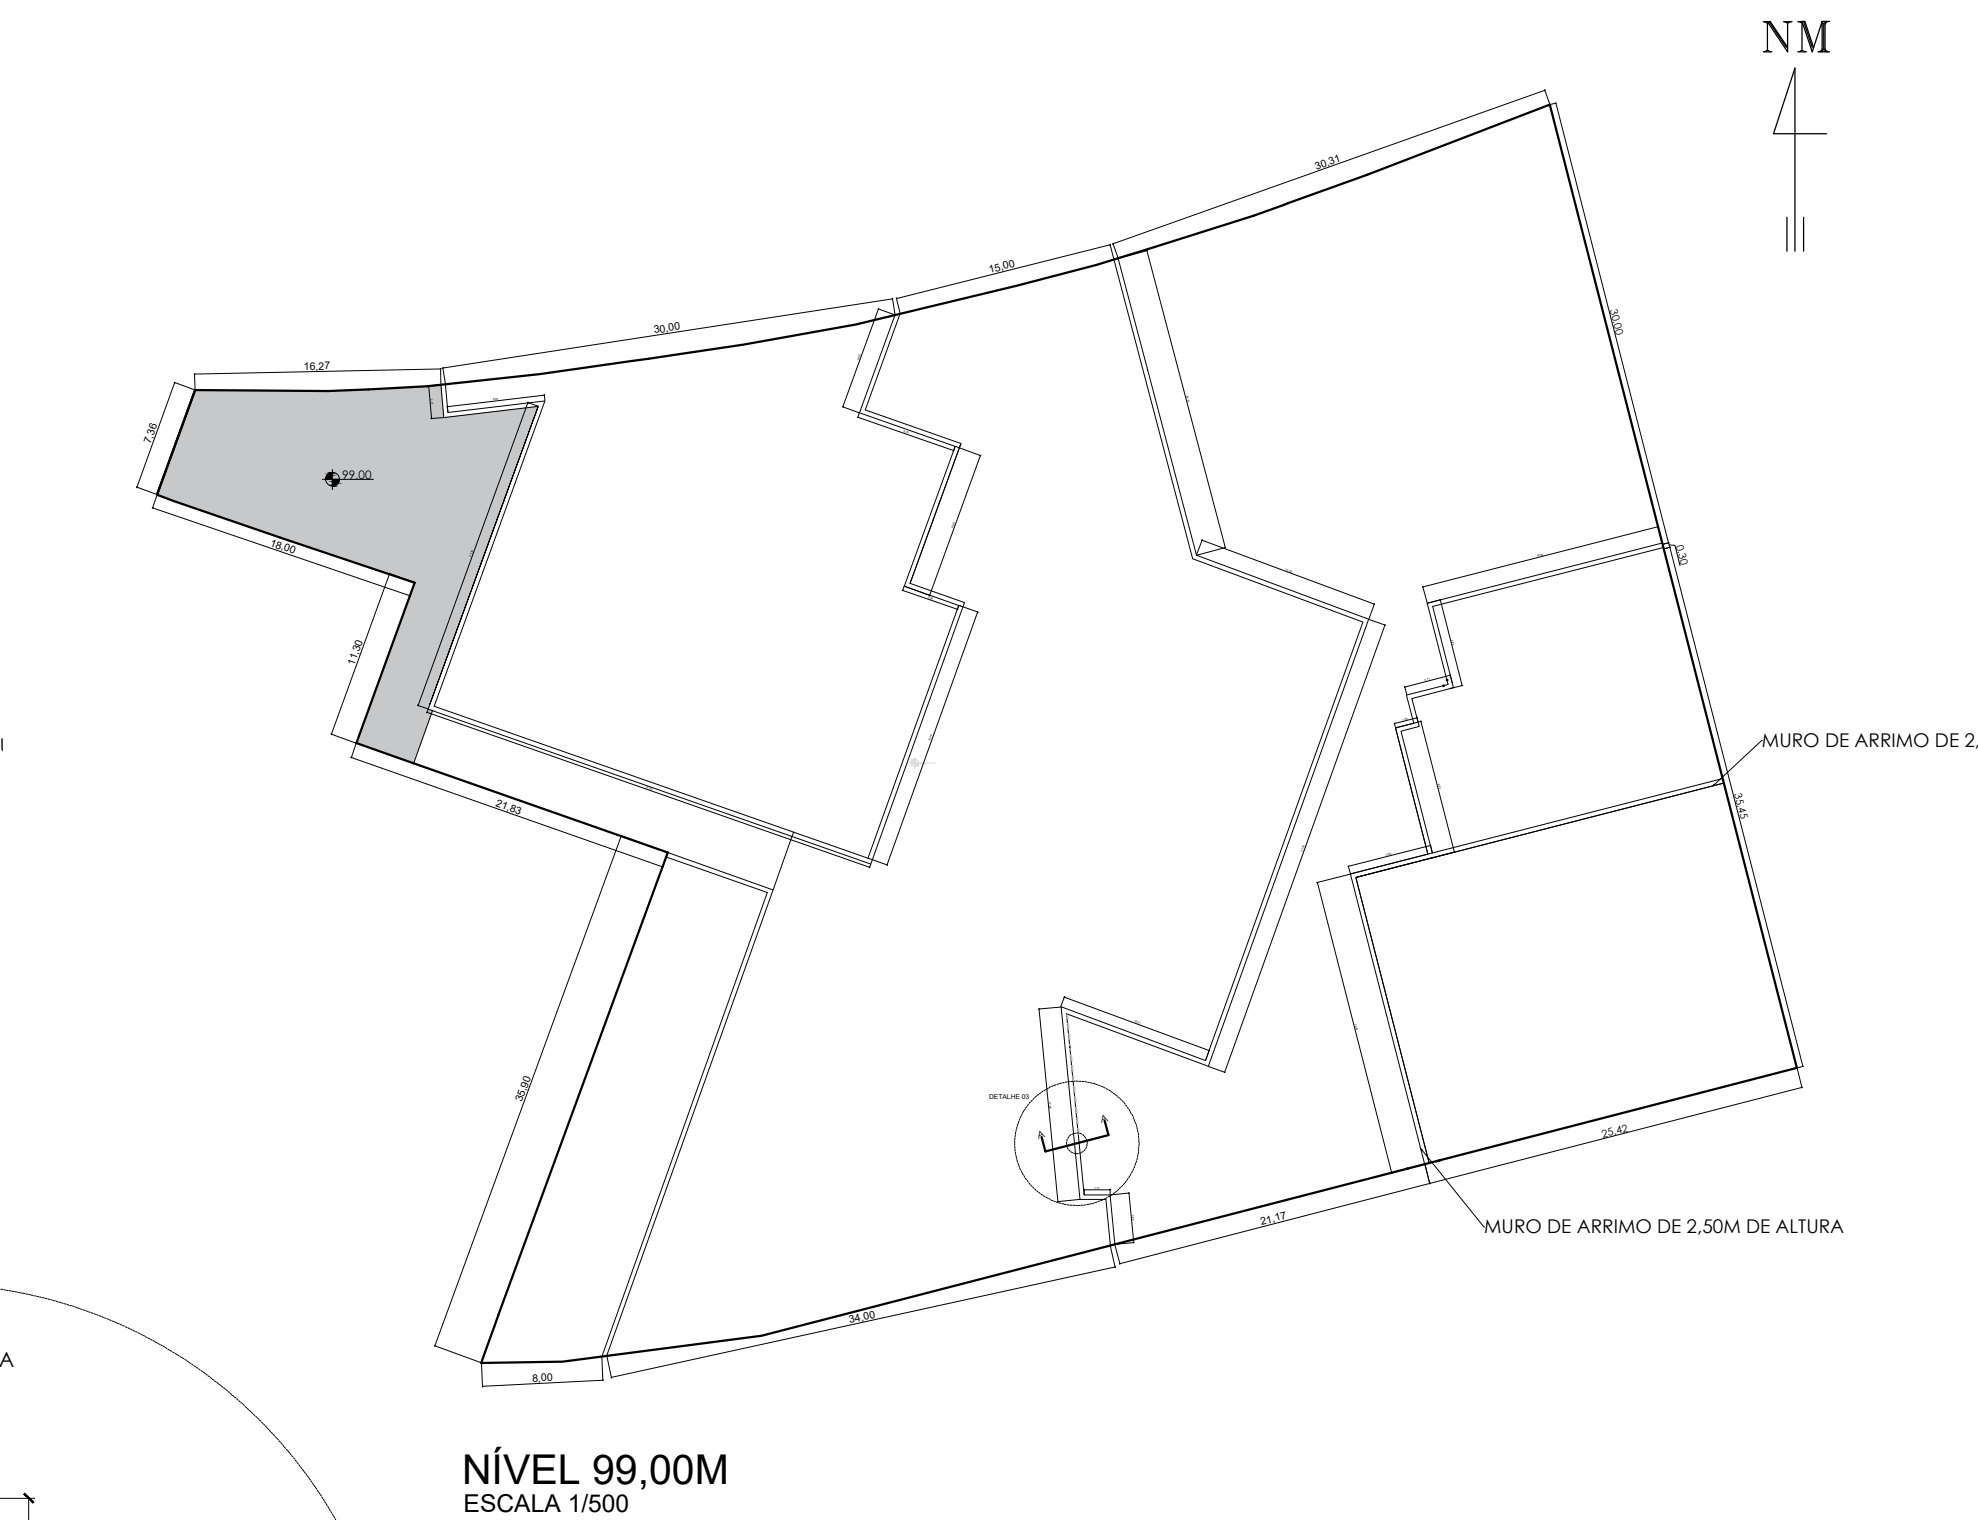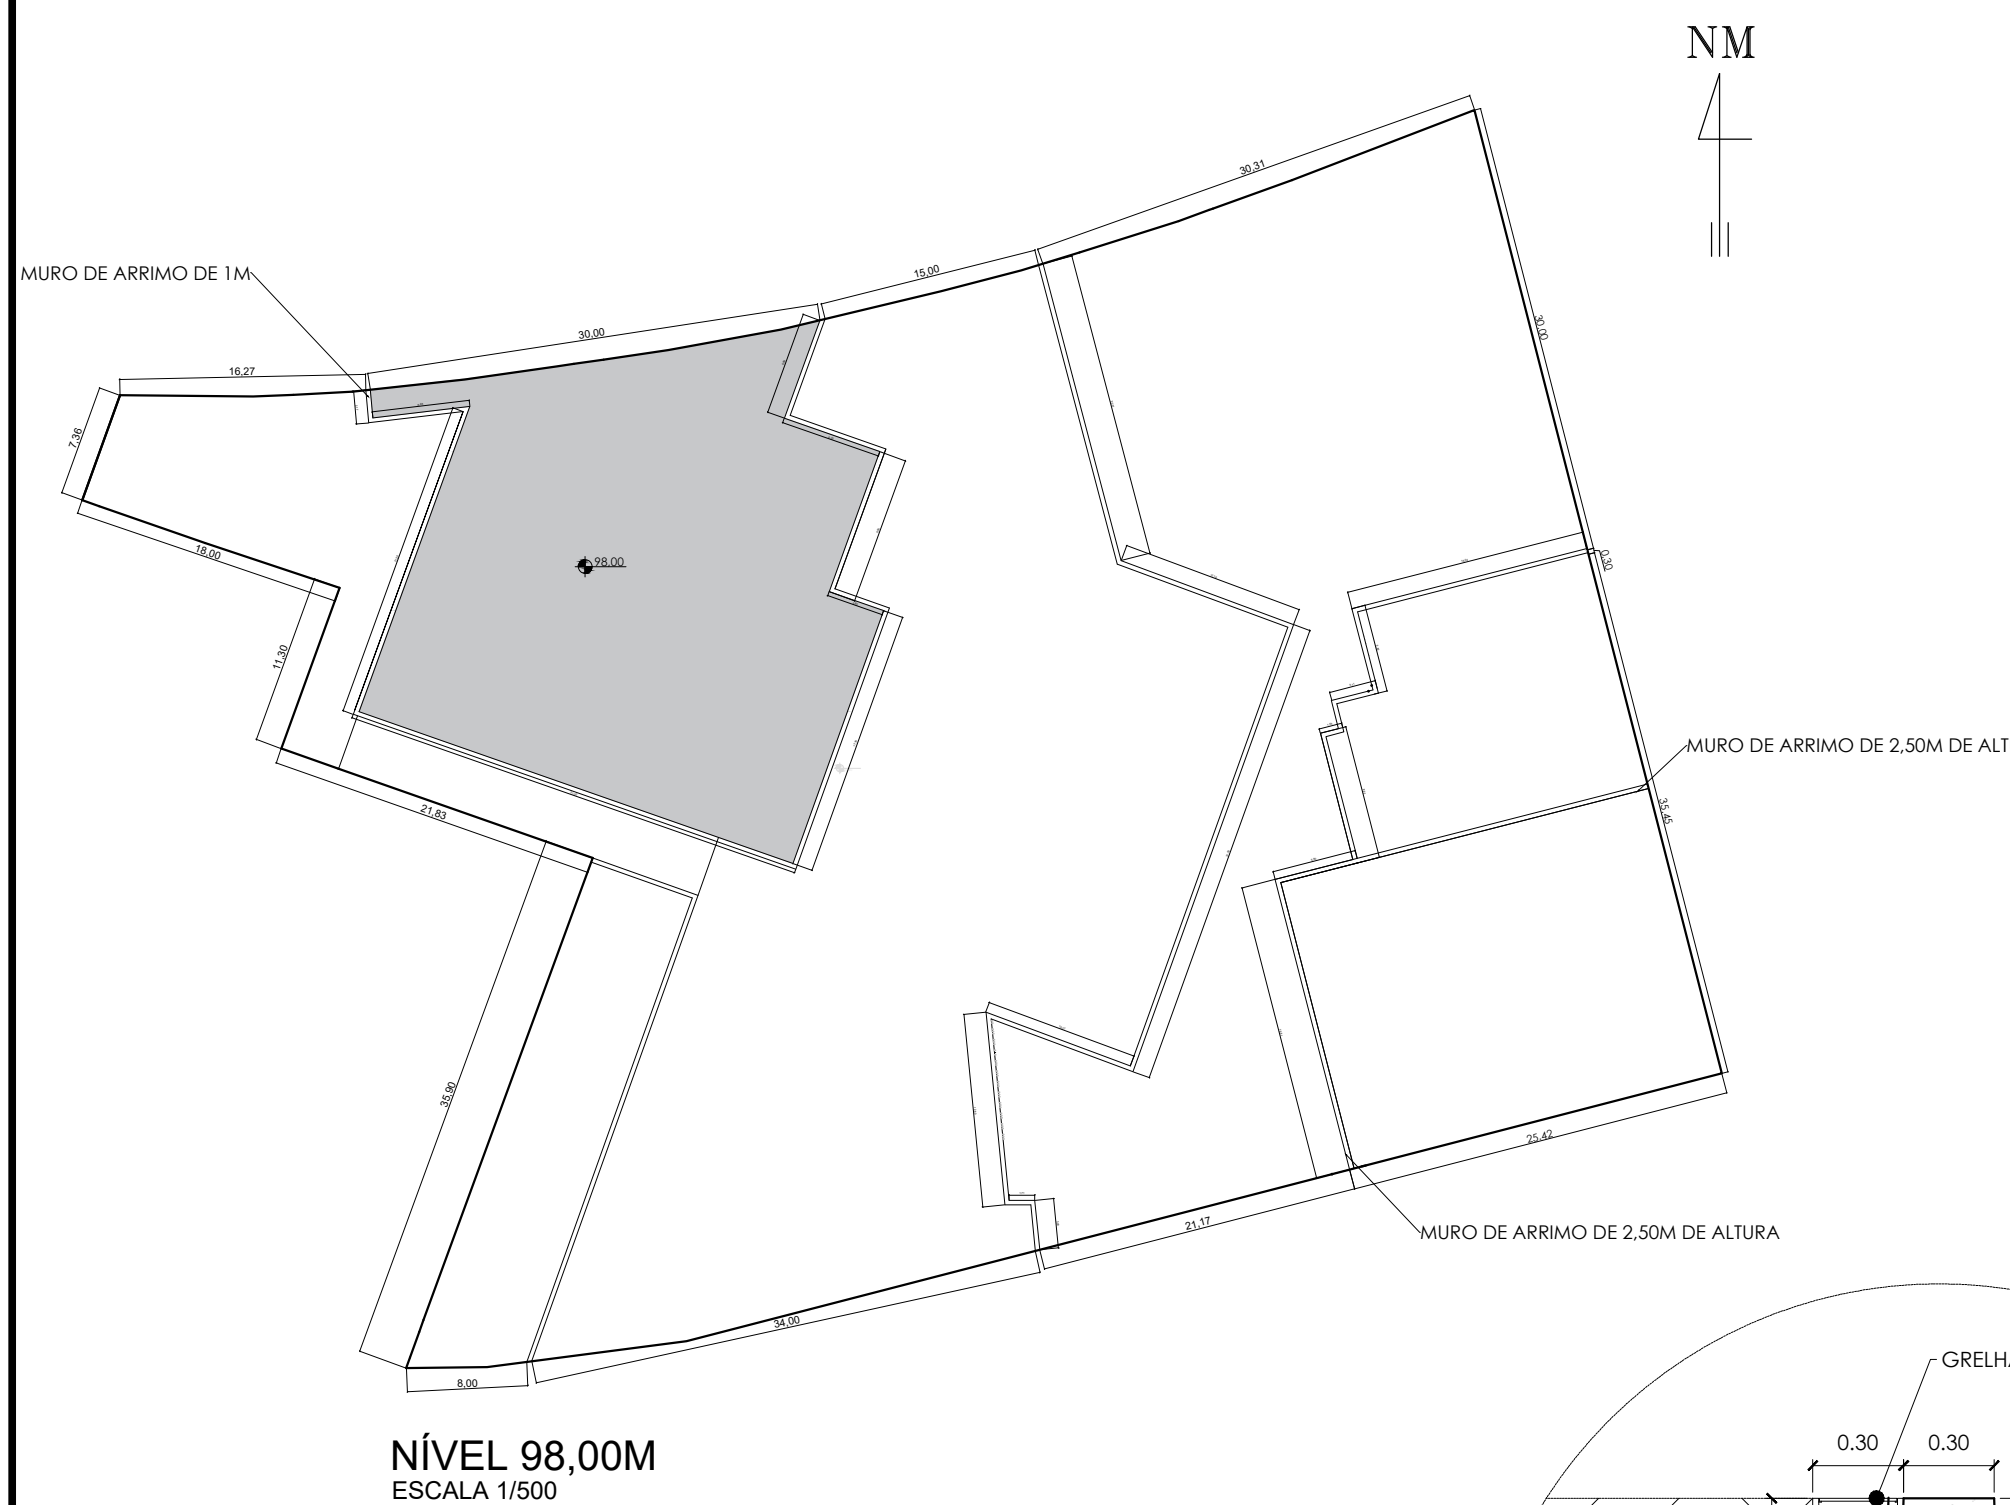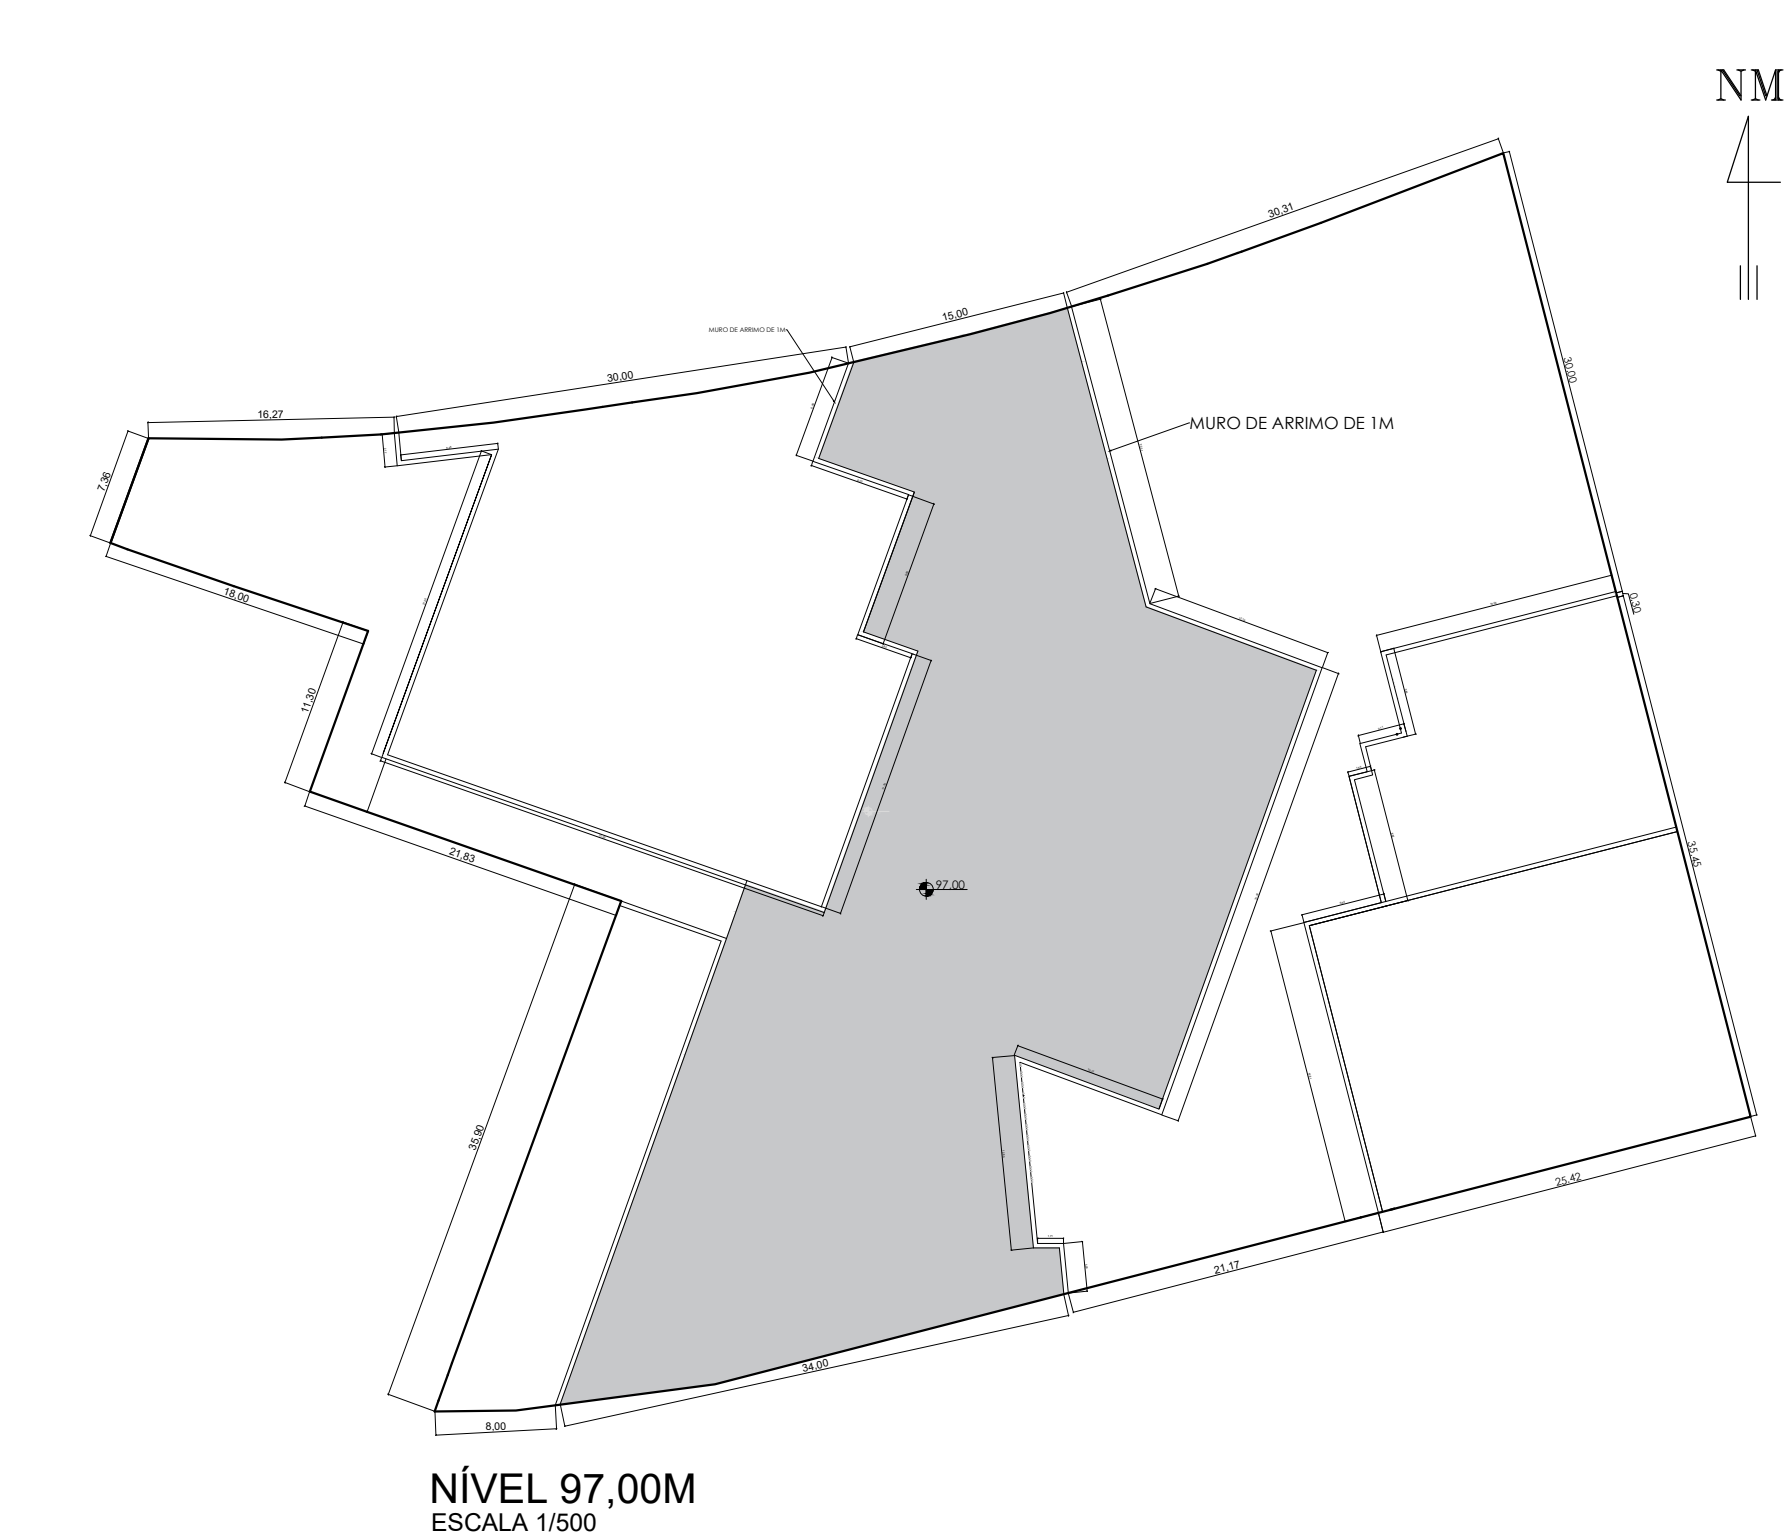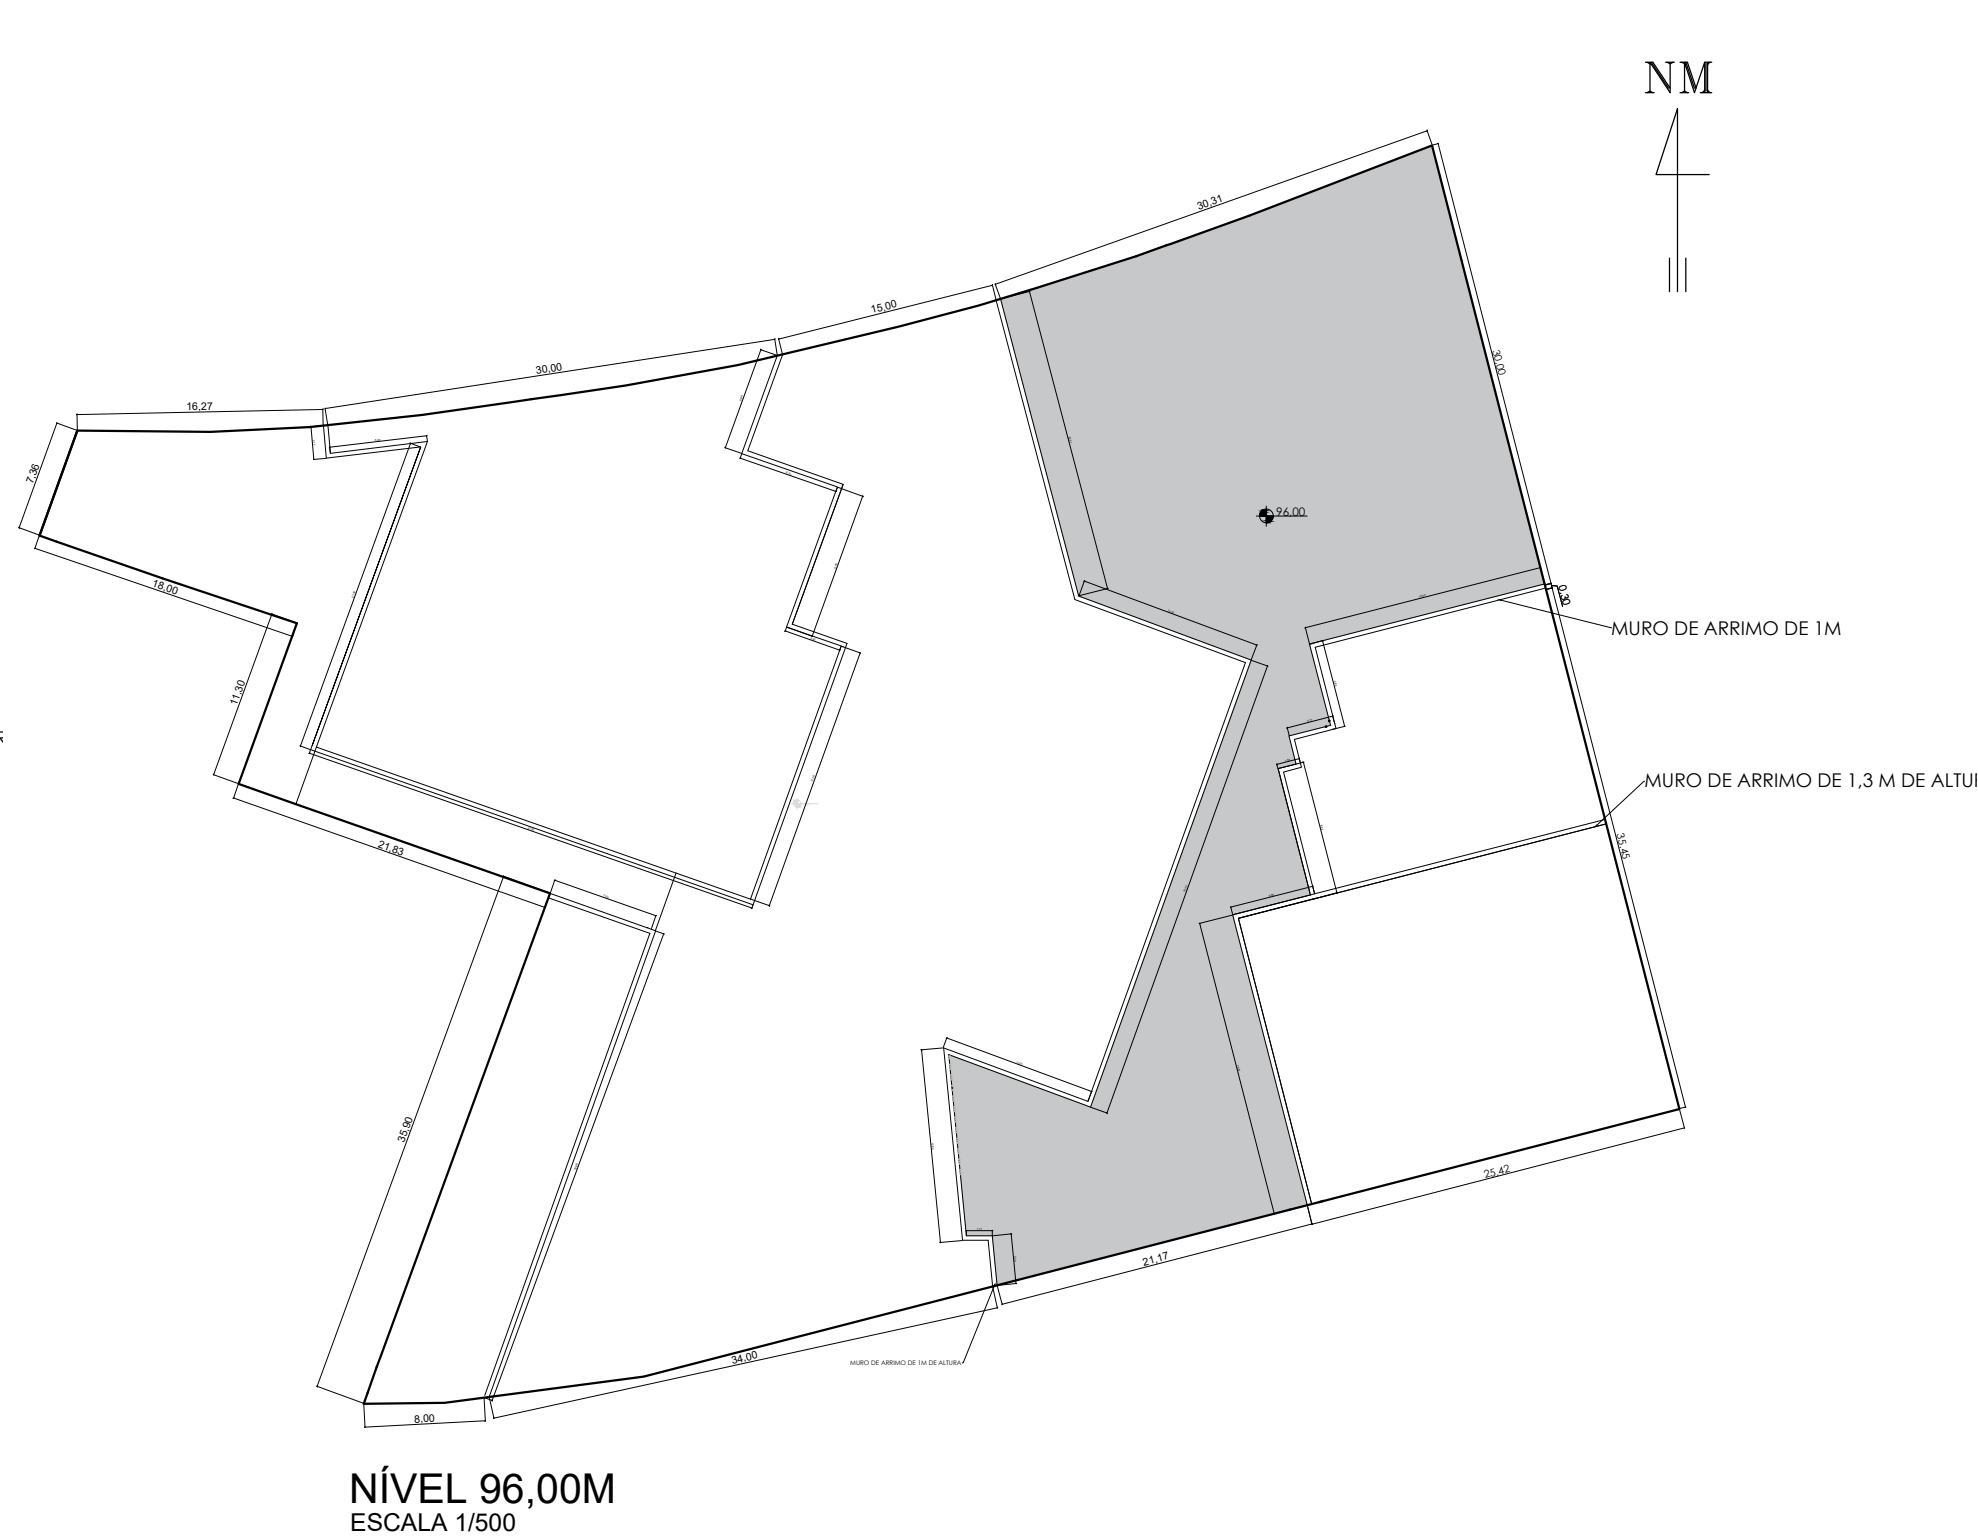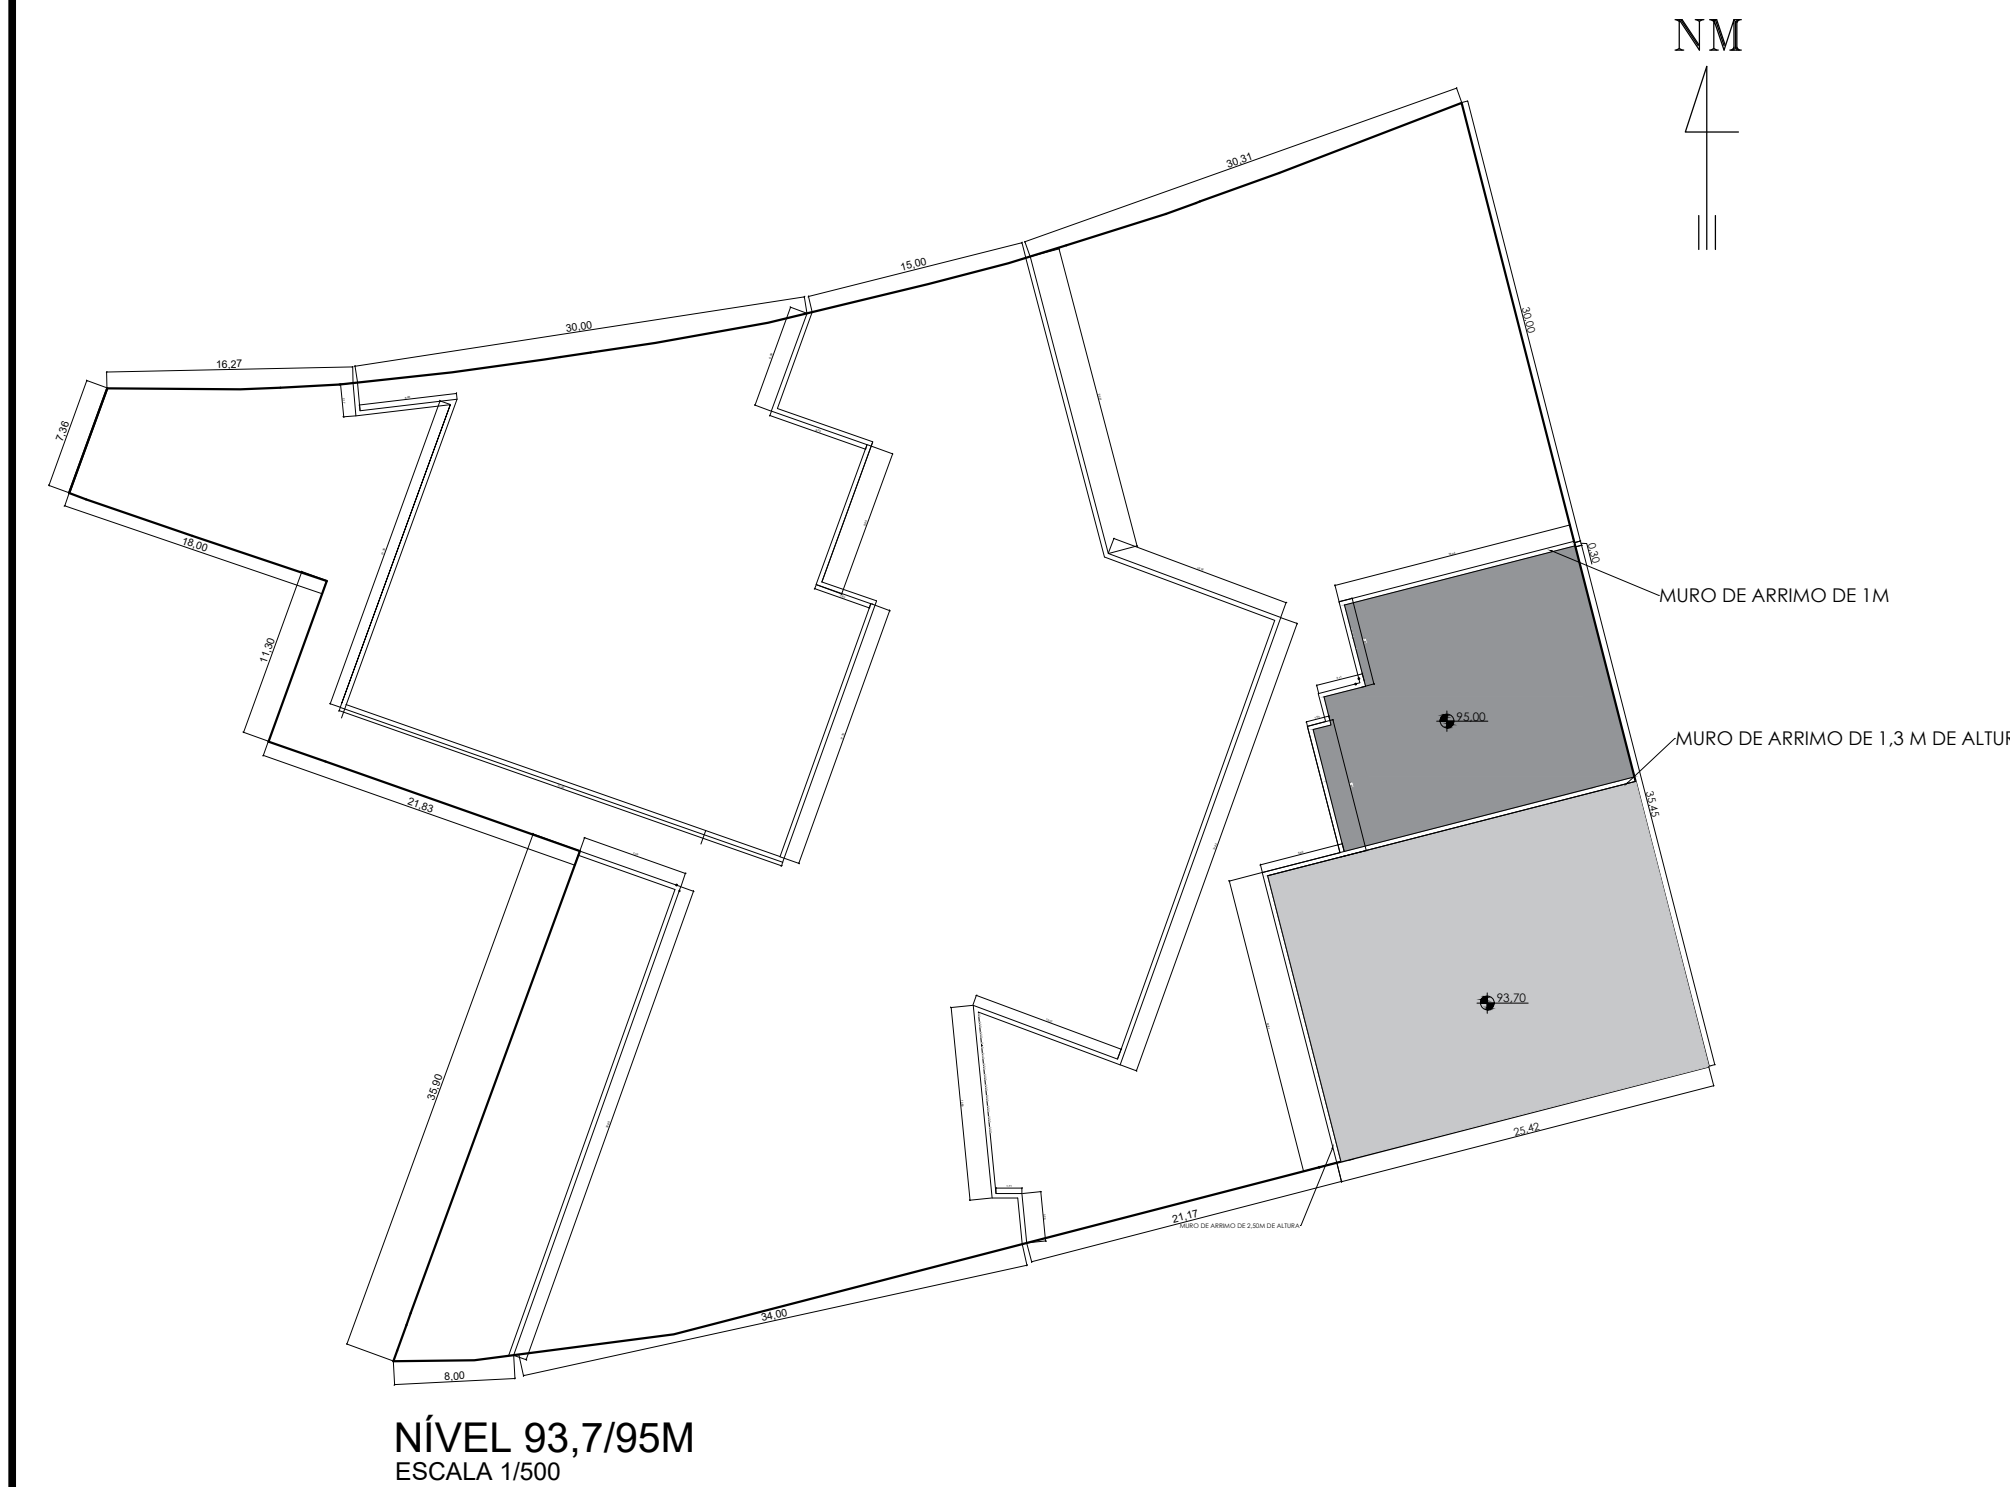

PROJETO ARQUITETÔNICO		FOLHA:	08
<div></div> <div>MUNICÍPIO DE CARAPICUÍBA</div> <div>SECRETARIA DE DESENVOLVIMENTO URBANO</div> <div>SETOR DE PROJETOS</div>			
OBRA: CEEAC EMEF Argeu Silveira Bueno			
LOCAL: Avenida Presidente Tancredo de Almeida Neves,860,COHAB V			
RECURSO/CONVÊNIO: Demanda 026841			
SITUAÇÃO ENTORNO		<div></div> <div></div> <	

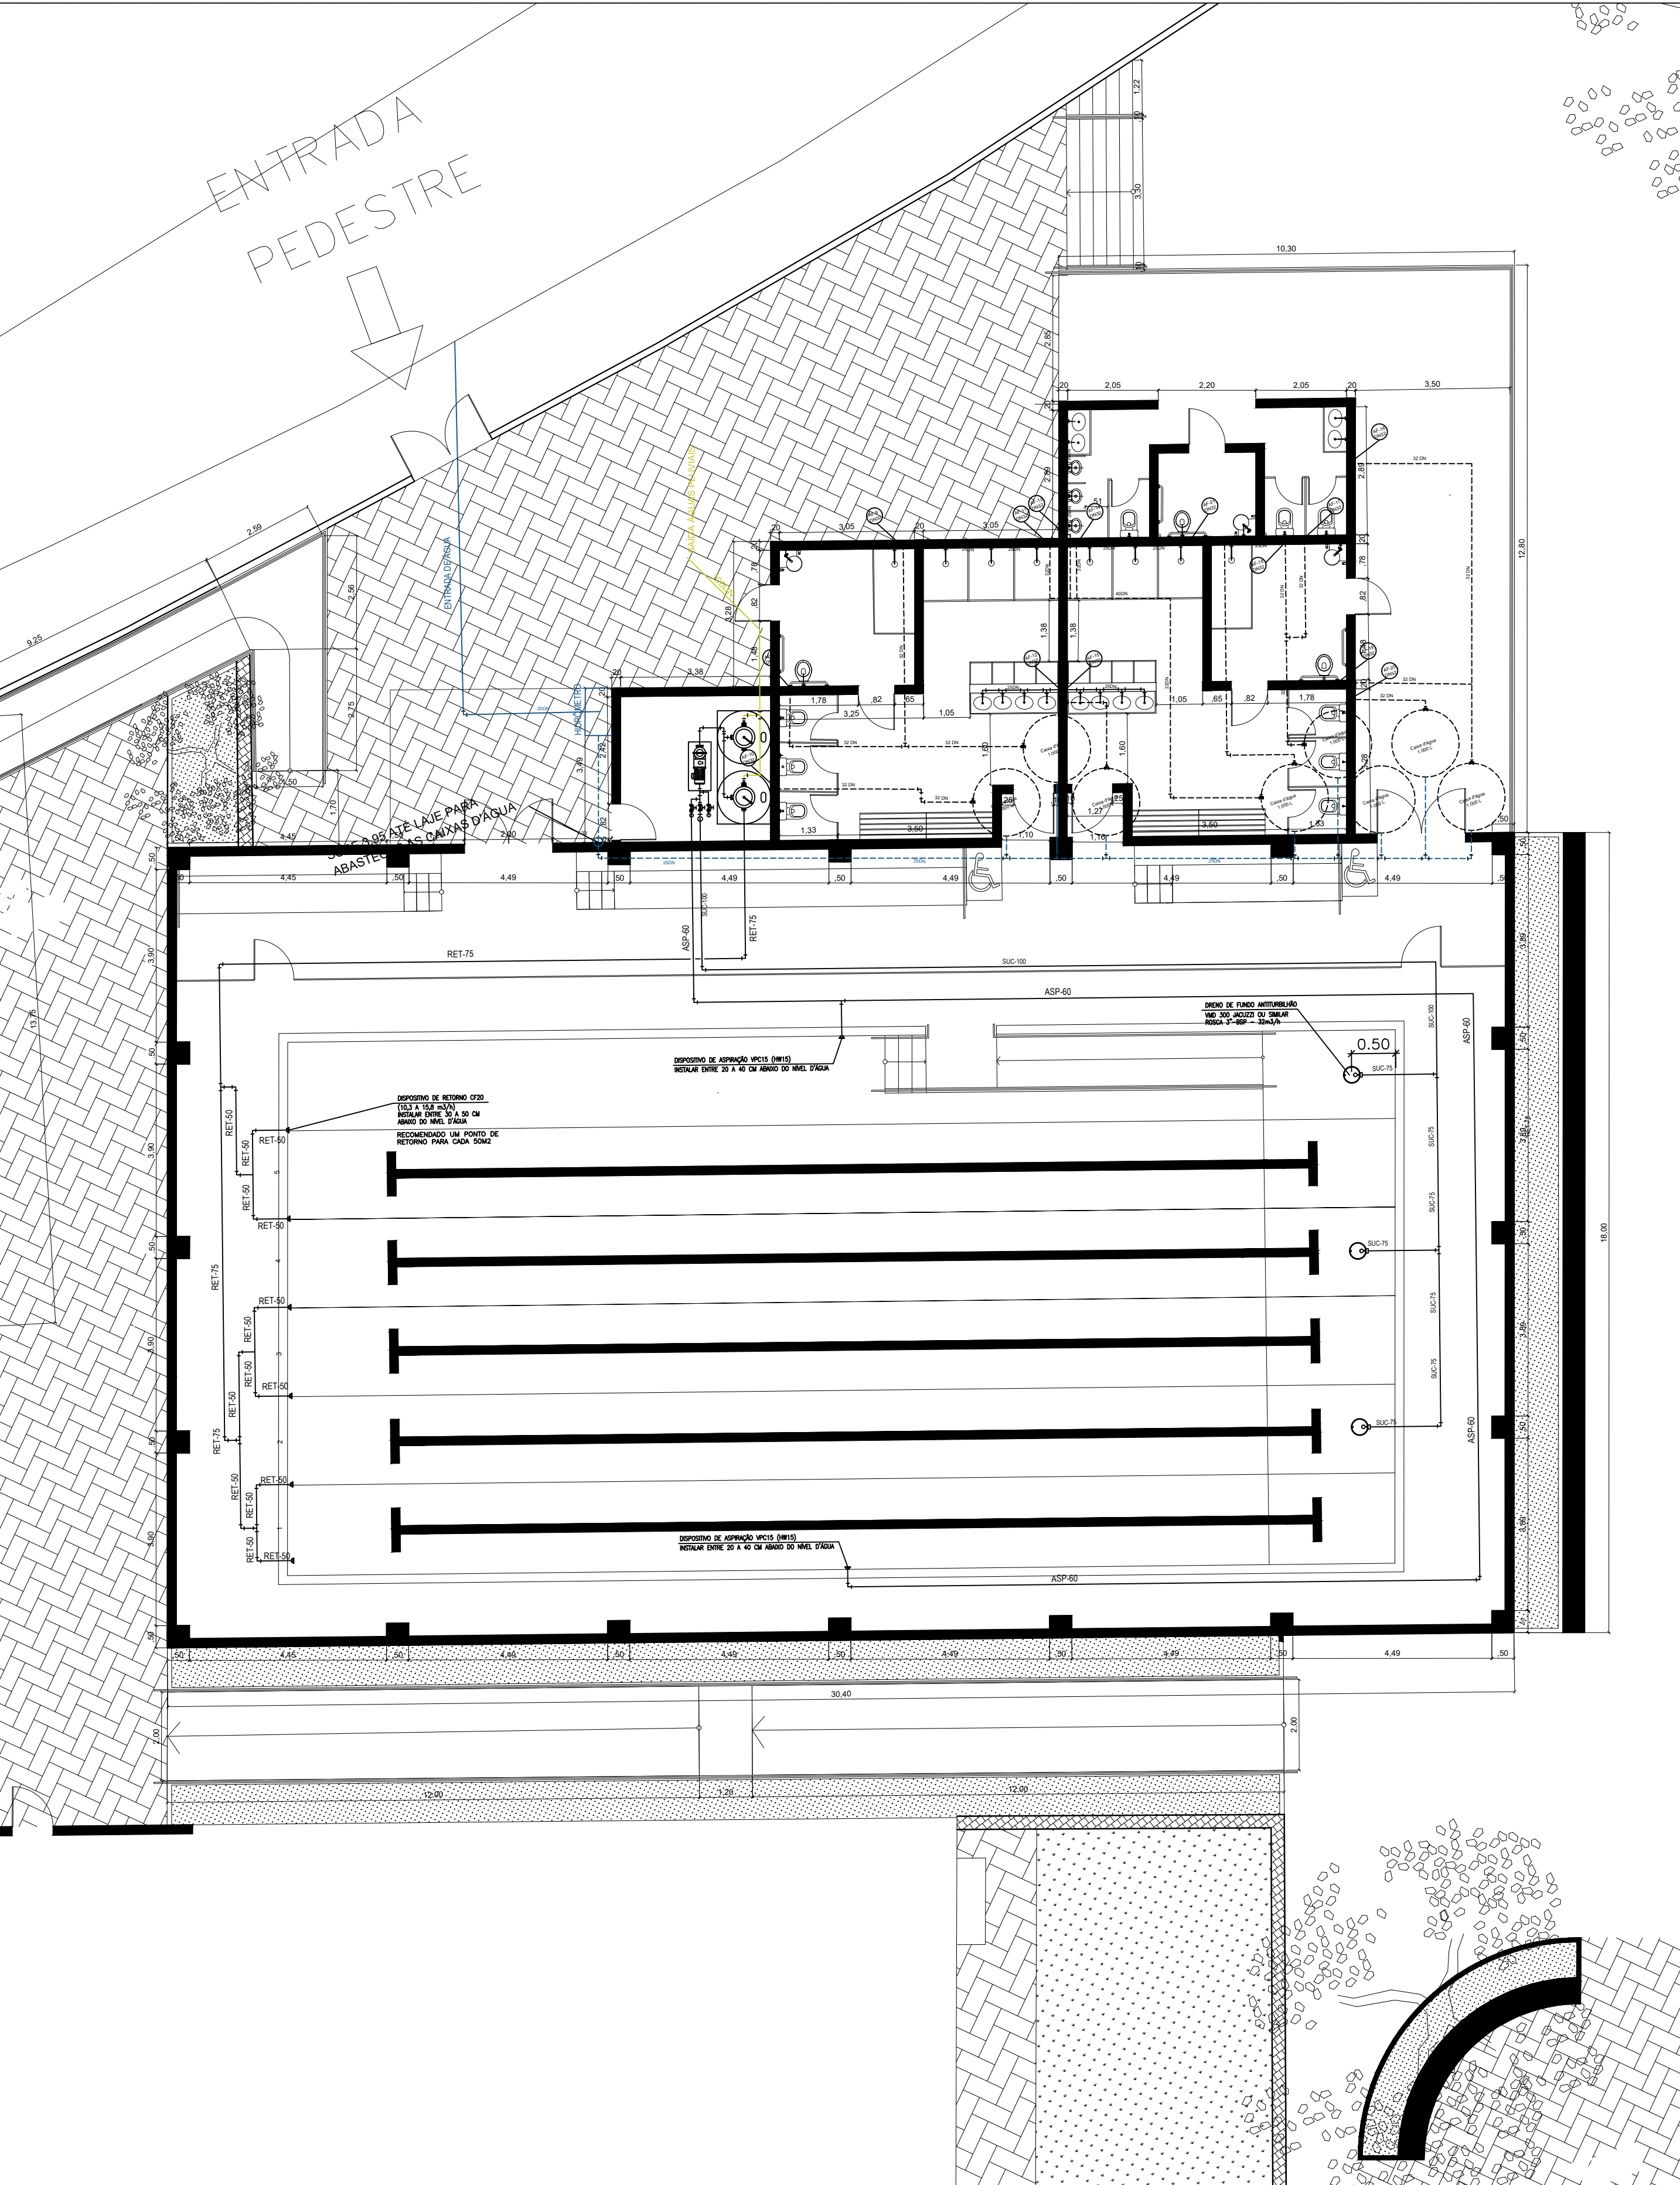


ÁGUA FRIA - PRÉDIO DA PISCINA
ESCALA 1/100

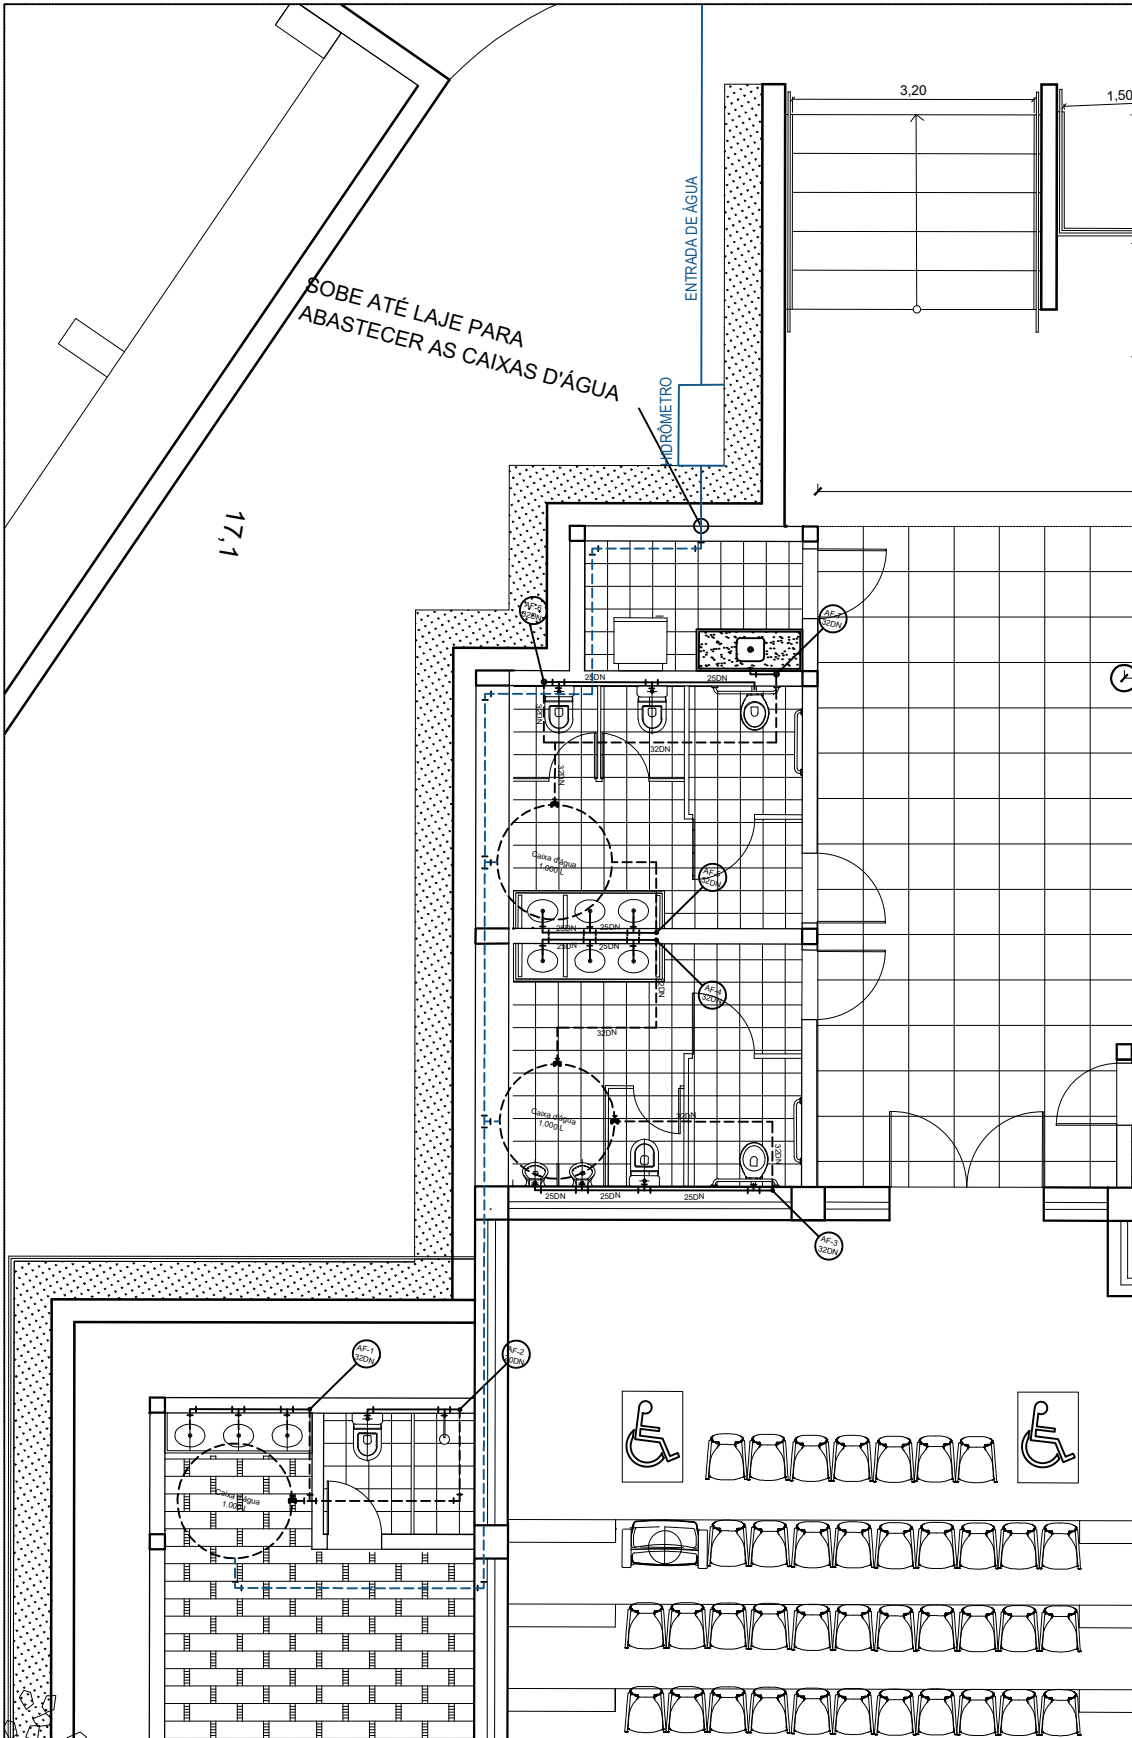


ÁGUA FRIA - TEATRO
ESCALA 1/100


PROJETO HIDRÁULICO		FOLHA:	09
<div></div> <div>MUNICÍPIO DE CARAPICUÍBA</div> <div>SECRETARIA DE DESENVOLVIMENTO URBANO</div> <div>SETOR DE PROJETOS</div>			
OBRA: CEEAC EMEF Argeu Silveira Bueno			
LOCAL: Avenida Presidente Tancredo de Almeida Neves,860,COHAB V			
RECURSO/CONVÊNIO: Demanda 026841			
SITUAÇÃO ENTORNO		<div></div> <div></div> <	

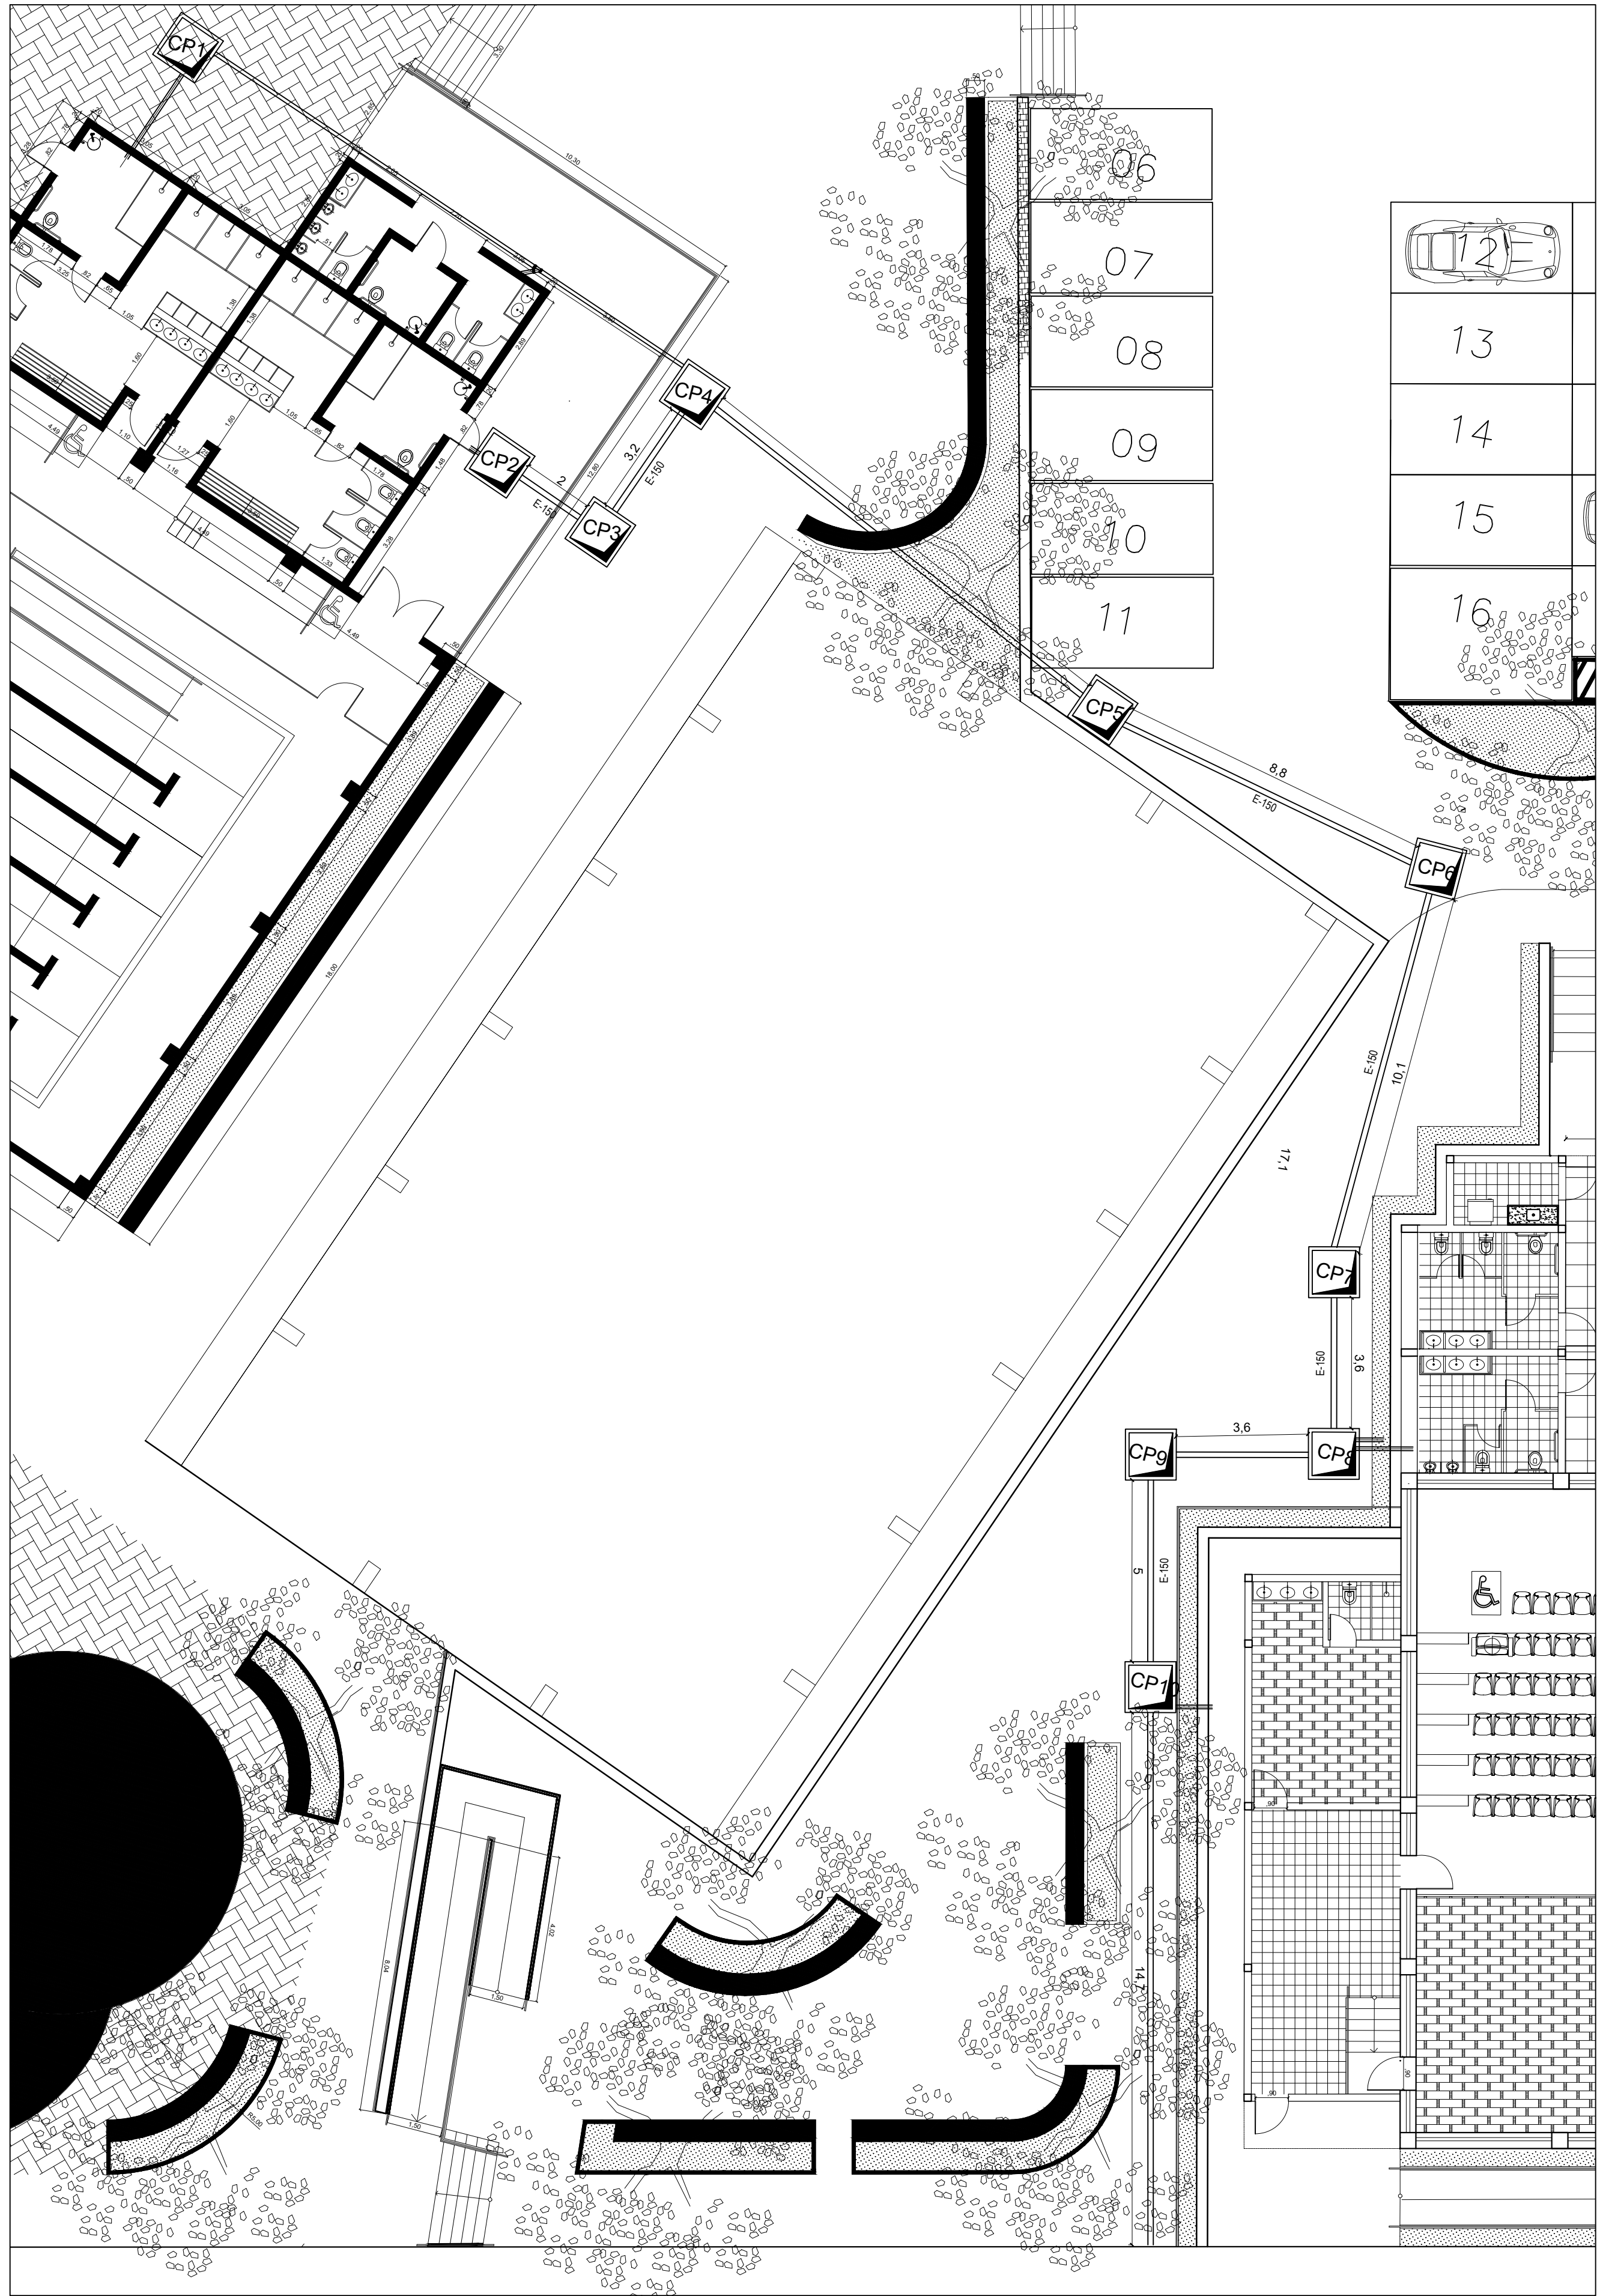

ESGOTO - PERCURSO
ESCALA 1/125

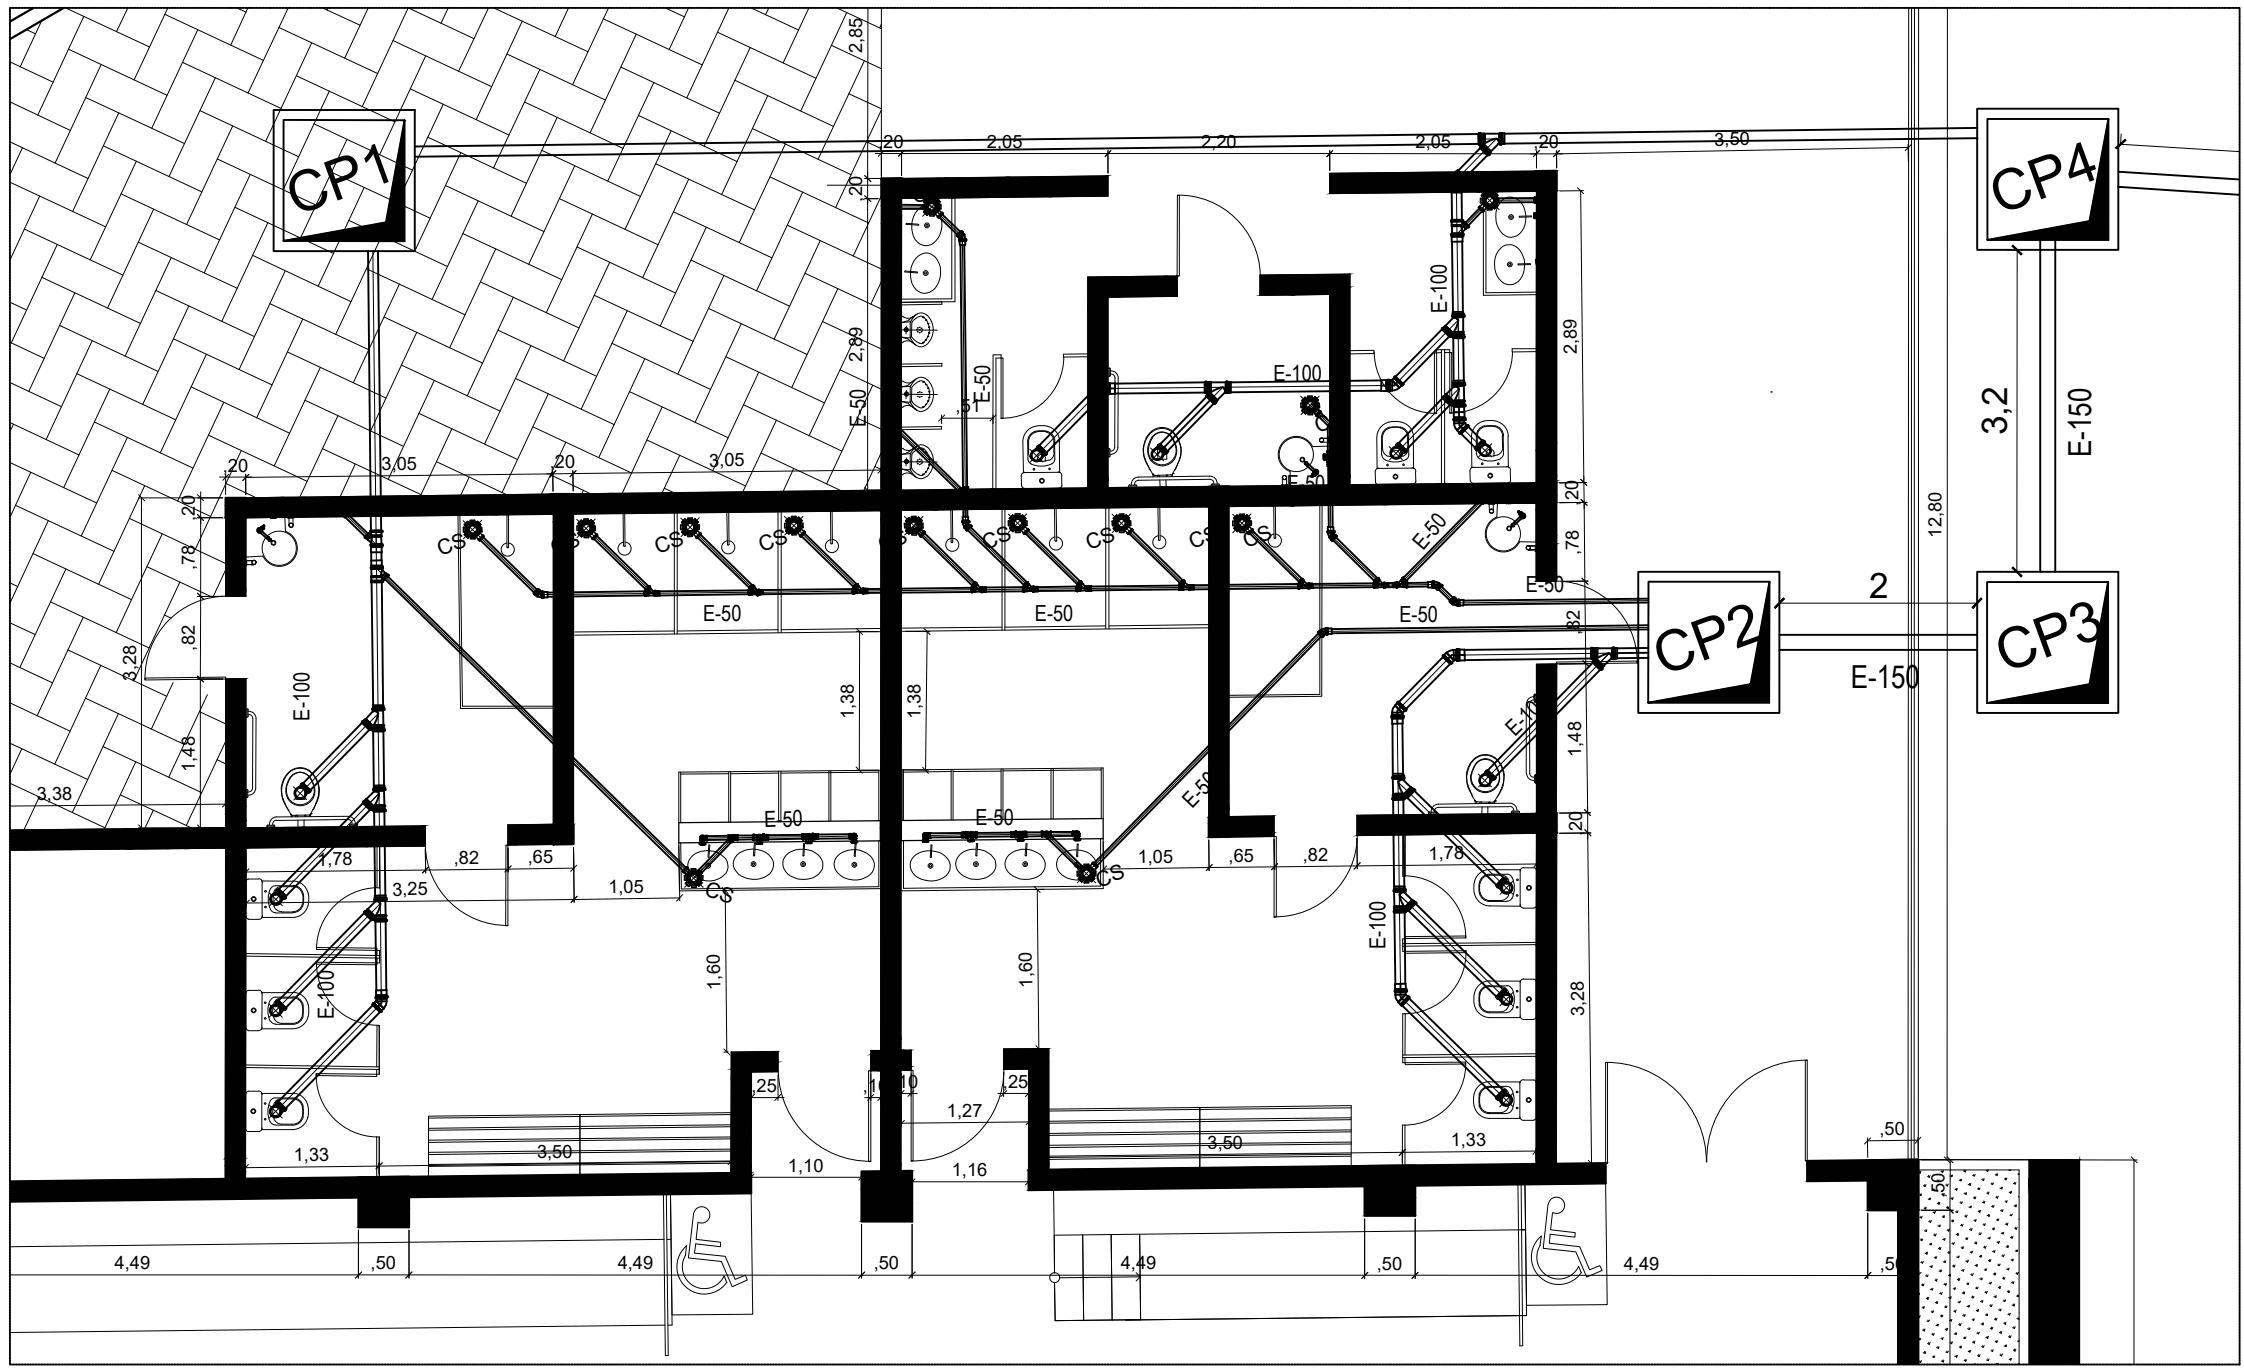

ESGOTO - VESTIÁRIOS
ESCALA 1/75

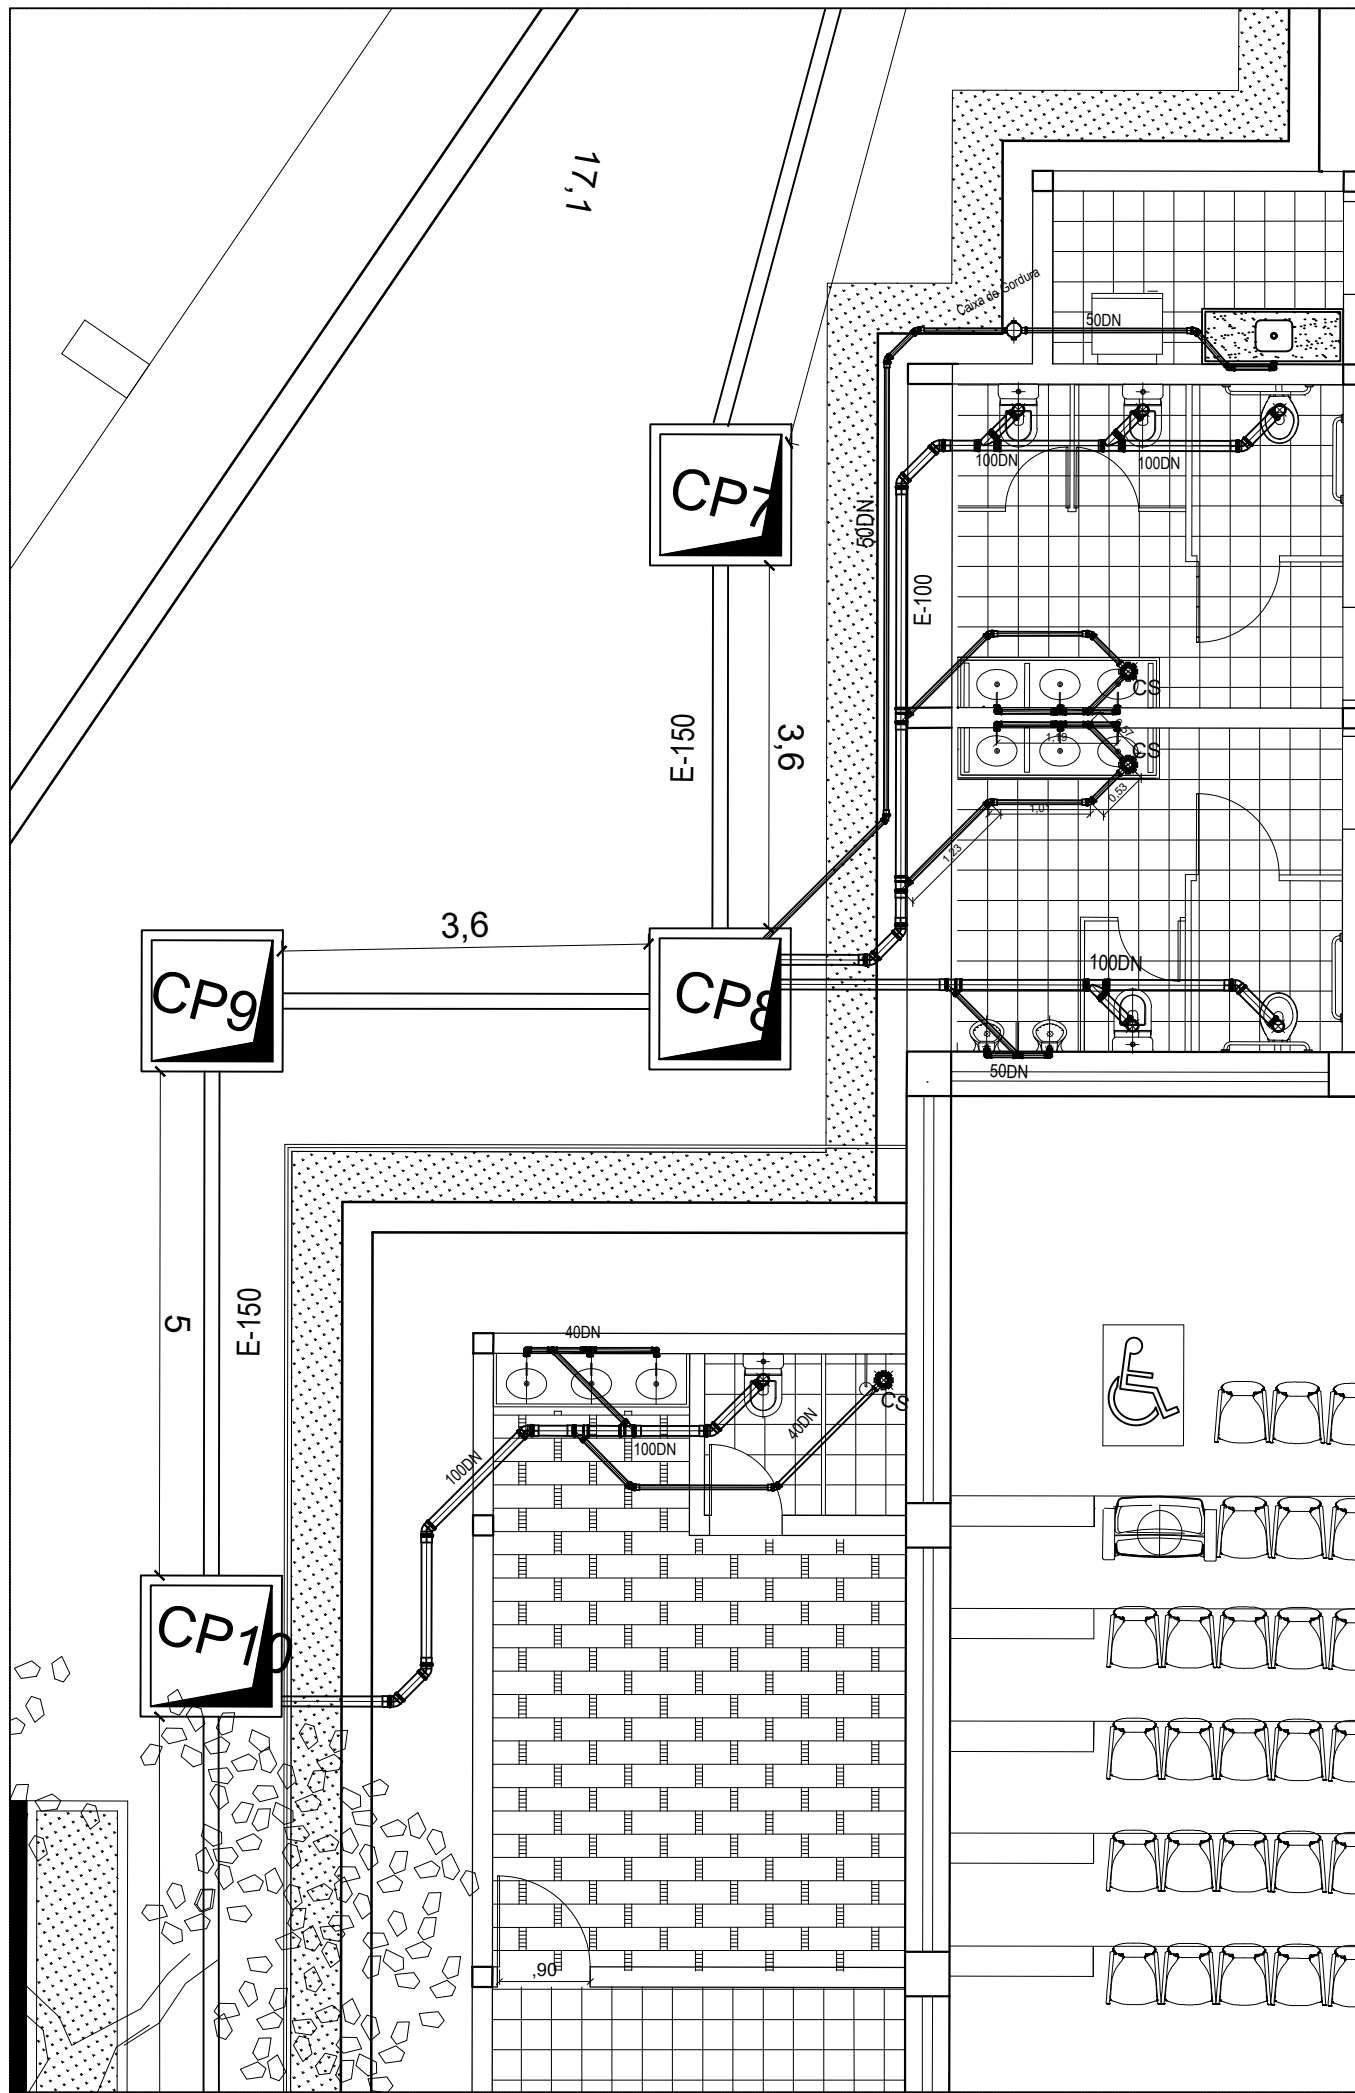

ESGOTO - TEATRO
ESCALA 1/75

PROJETO HIDRÁULICO		FOLHA:	10
<div></div> <div>MUNICÍPIO DE CARAPICUÍBA</div> <div>SECRETARIA DE DESENVOLVIMENTO URBANO</div> <div>SETOR DE PROJETOS</div>			
OBRA: CEEAC EMEF Argeu Silveira Bueno			
LOCAL: Avenida Presidente Tancredo de Almeida Neves,860,COHAB V			
RECURSO/CONVÊNIO: Demanda 026841			
SITUAÇÃO ENTORNO		<div></div> <div></div> <div></</div>	