



1 SANITÁRIO INFANTIL 1
ESCALA 1/25

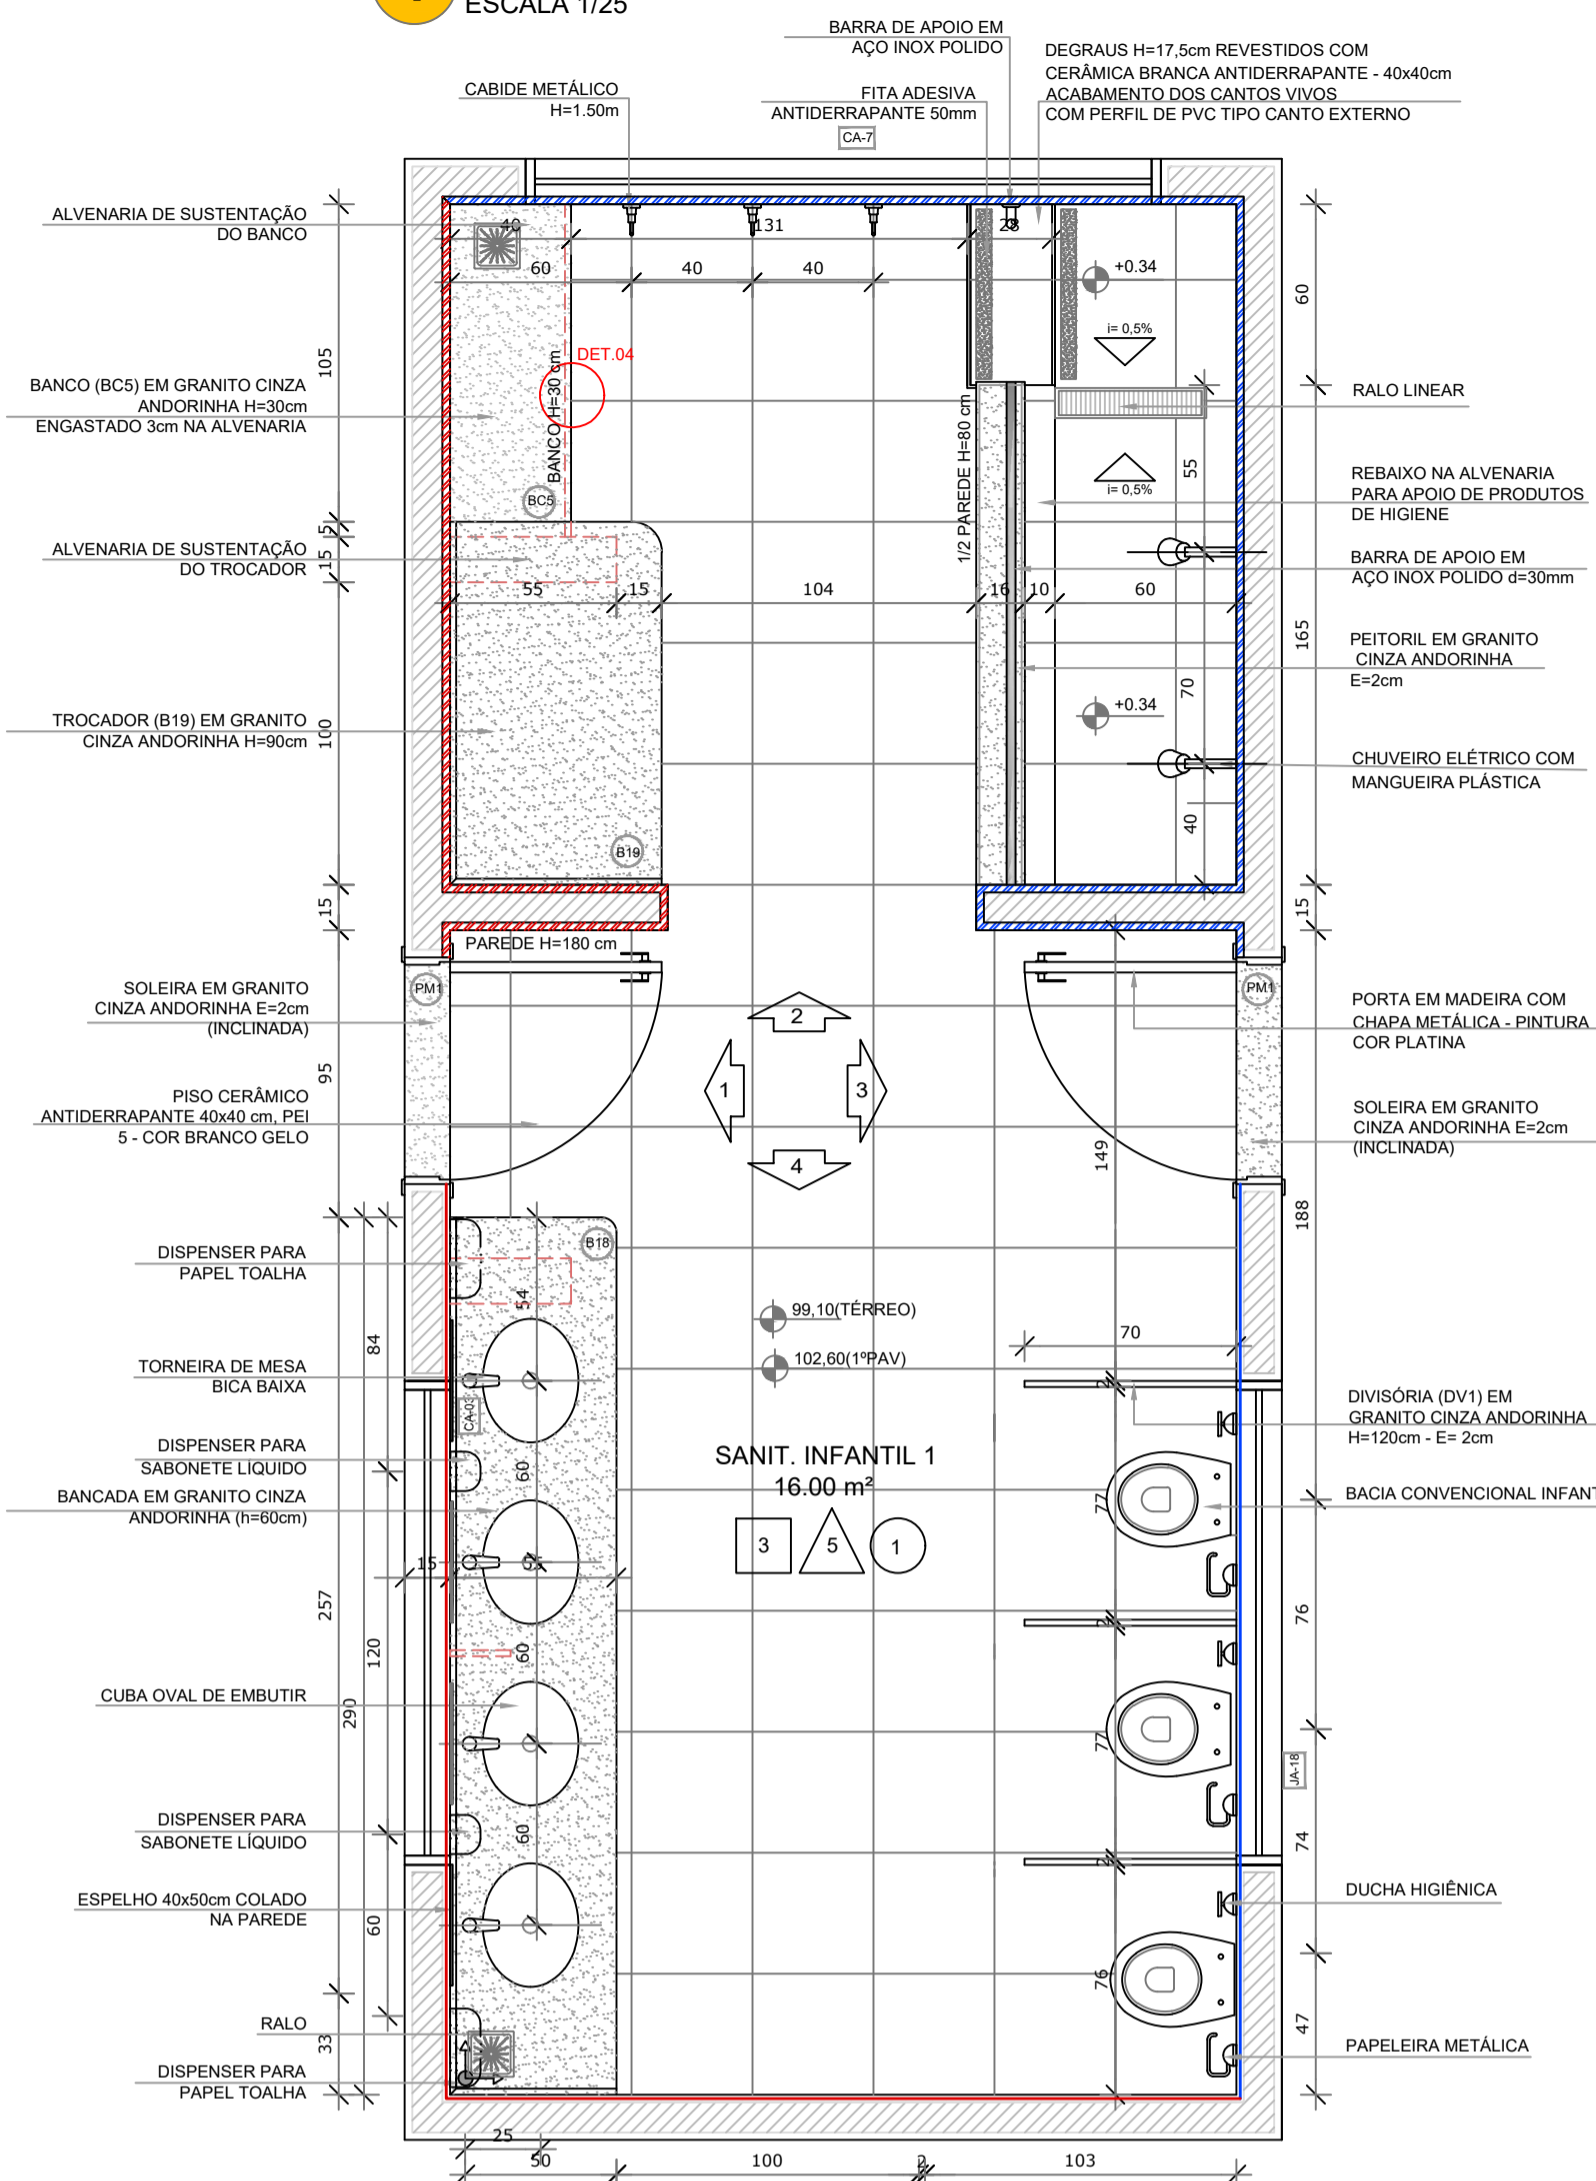


PLANTA BAIXA


- CERÂMICA BRANCA ATÉ 1,2M COM FAIXA CERÂMICA VERMELHA 10x10
- CERÂMICA BRANCA ATÉ 1,2M COM FAIXA CERÂMICA AZUL 10x10
- CERÂMICA BRANCA ATÉ 1,8M COM FAIXA CERÂMICA VERMELHA 10x10
- CERÂMICA BRANCA ATÉ 1,8M COM FAIXA CERÂMICA AZUL 10x10

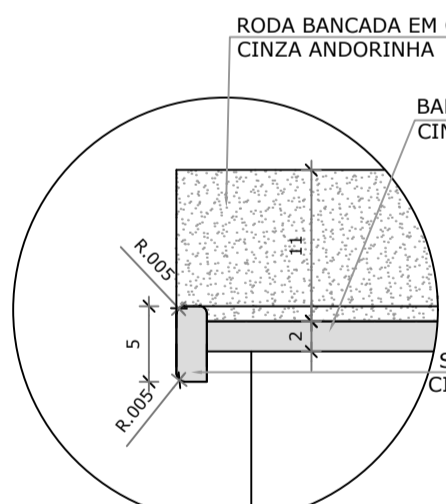


DETALHE 5 - CORTE
Bancada de granito - área molhada sem escala

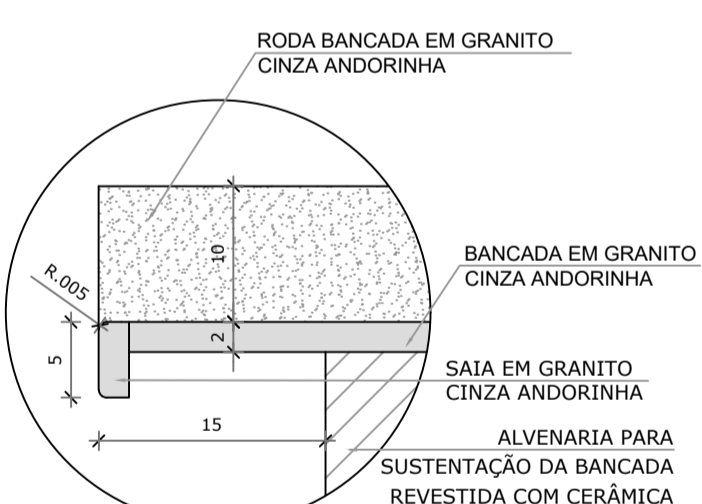


DETALHE 6 - CORTE
Bancada de granito - área seca sem escala

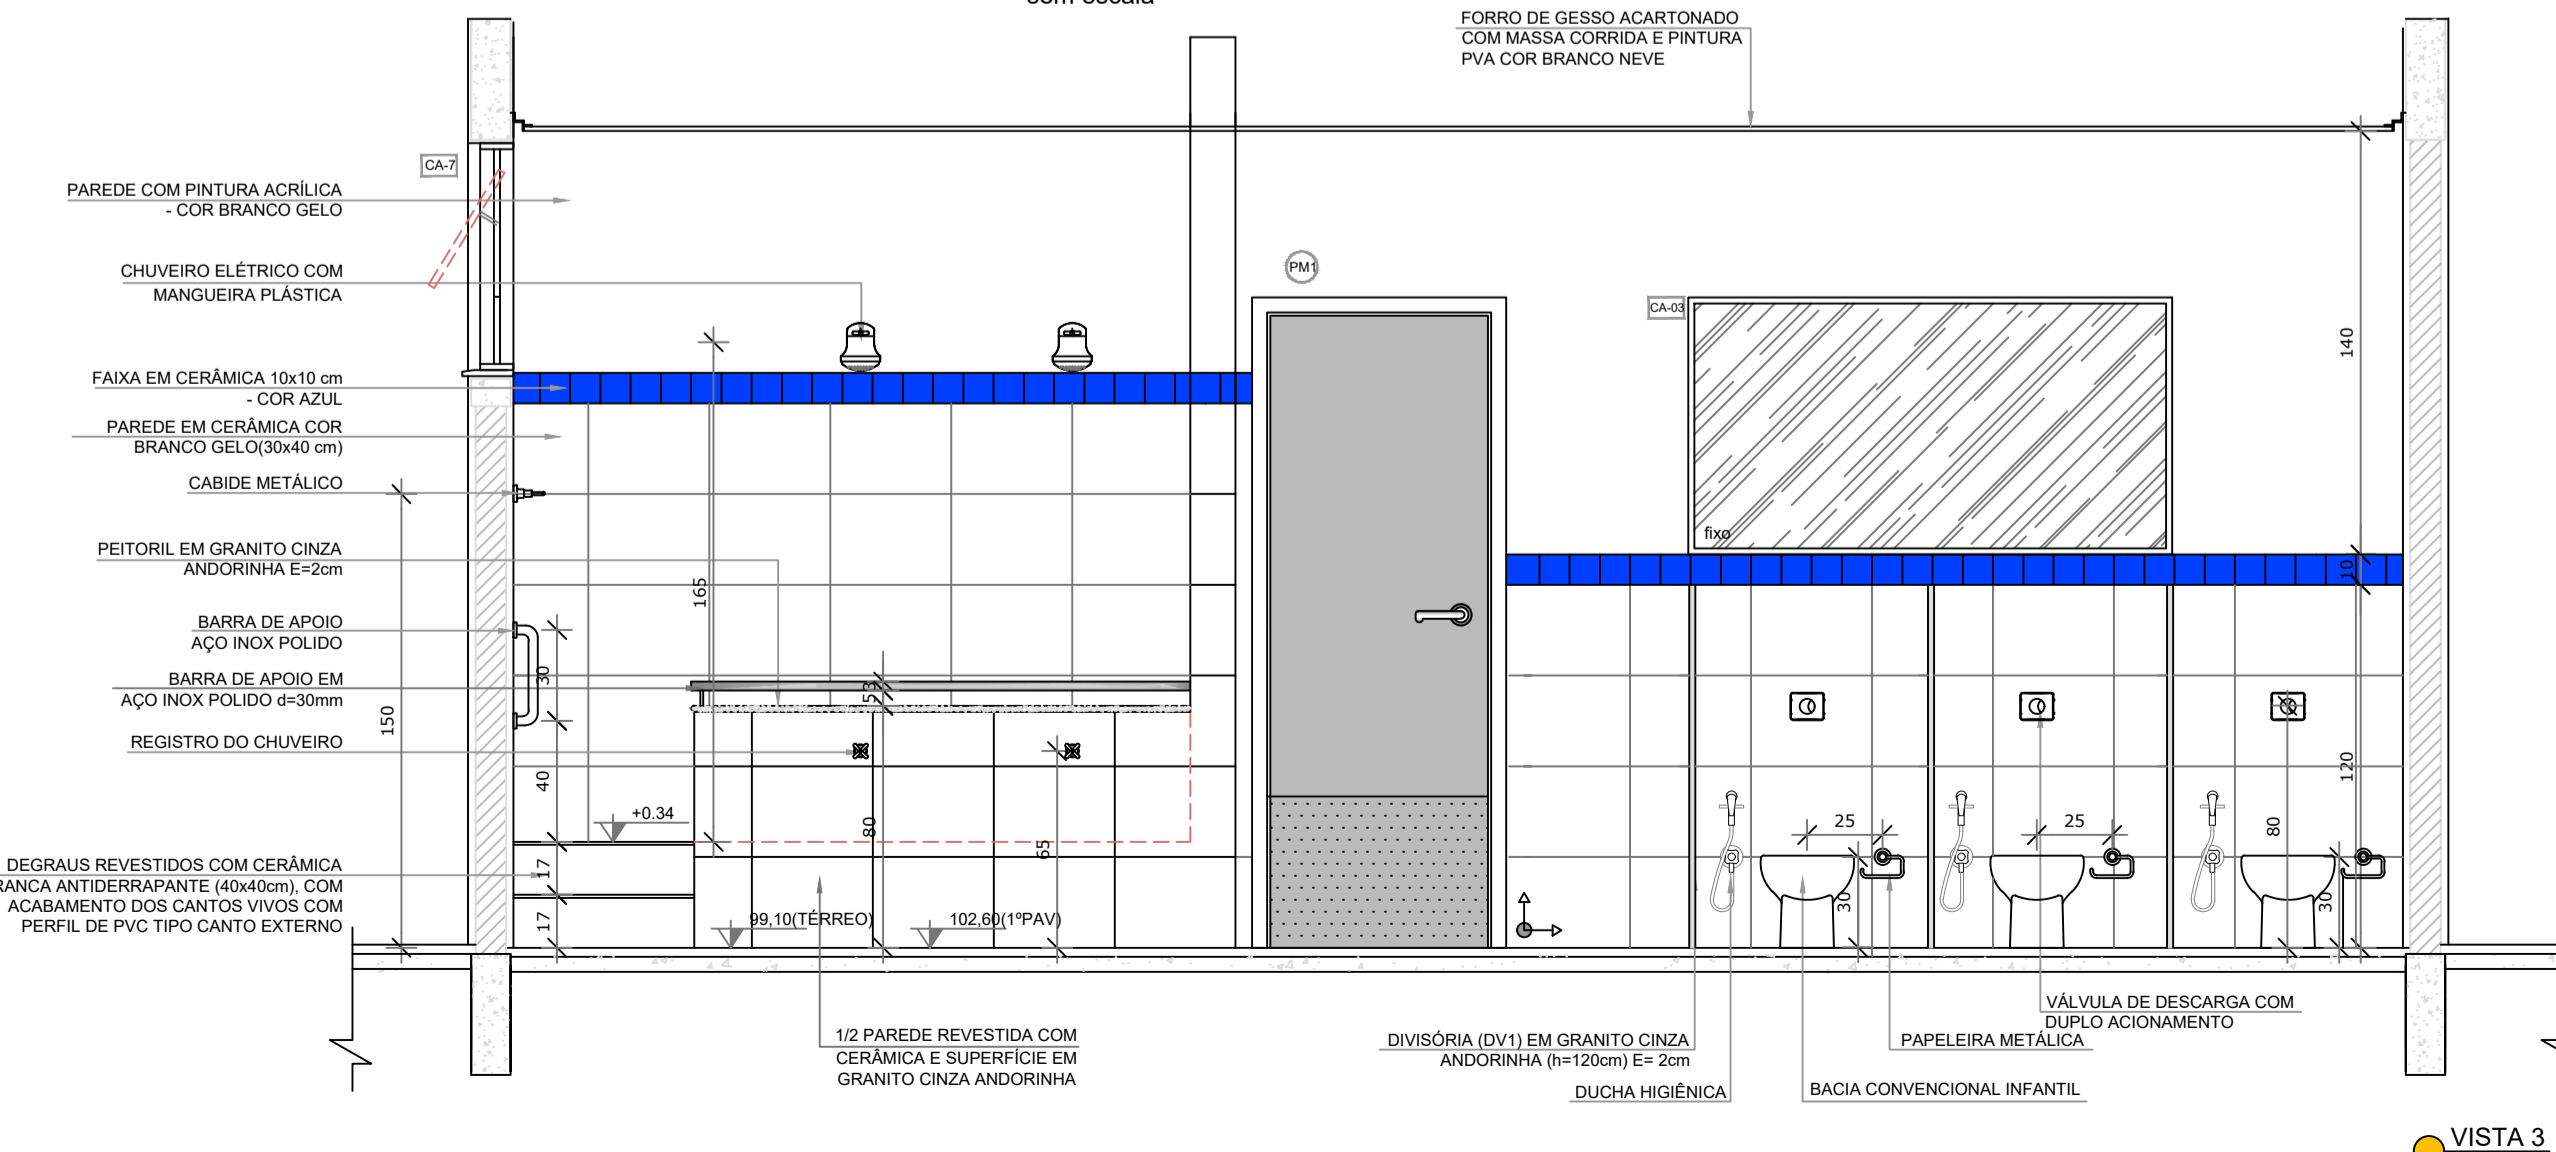


VISTA 3

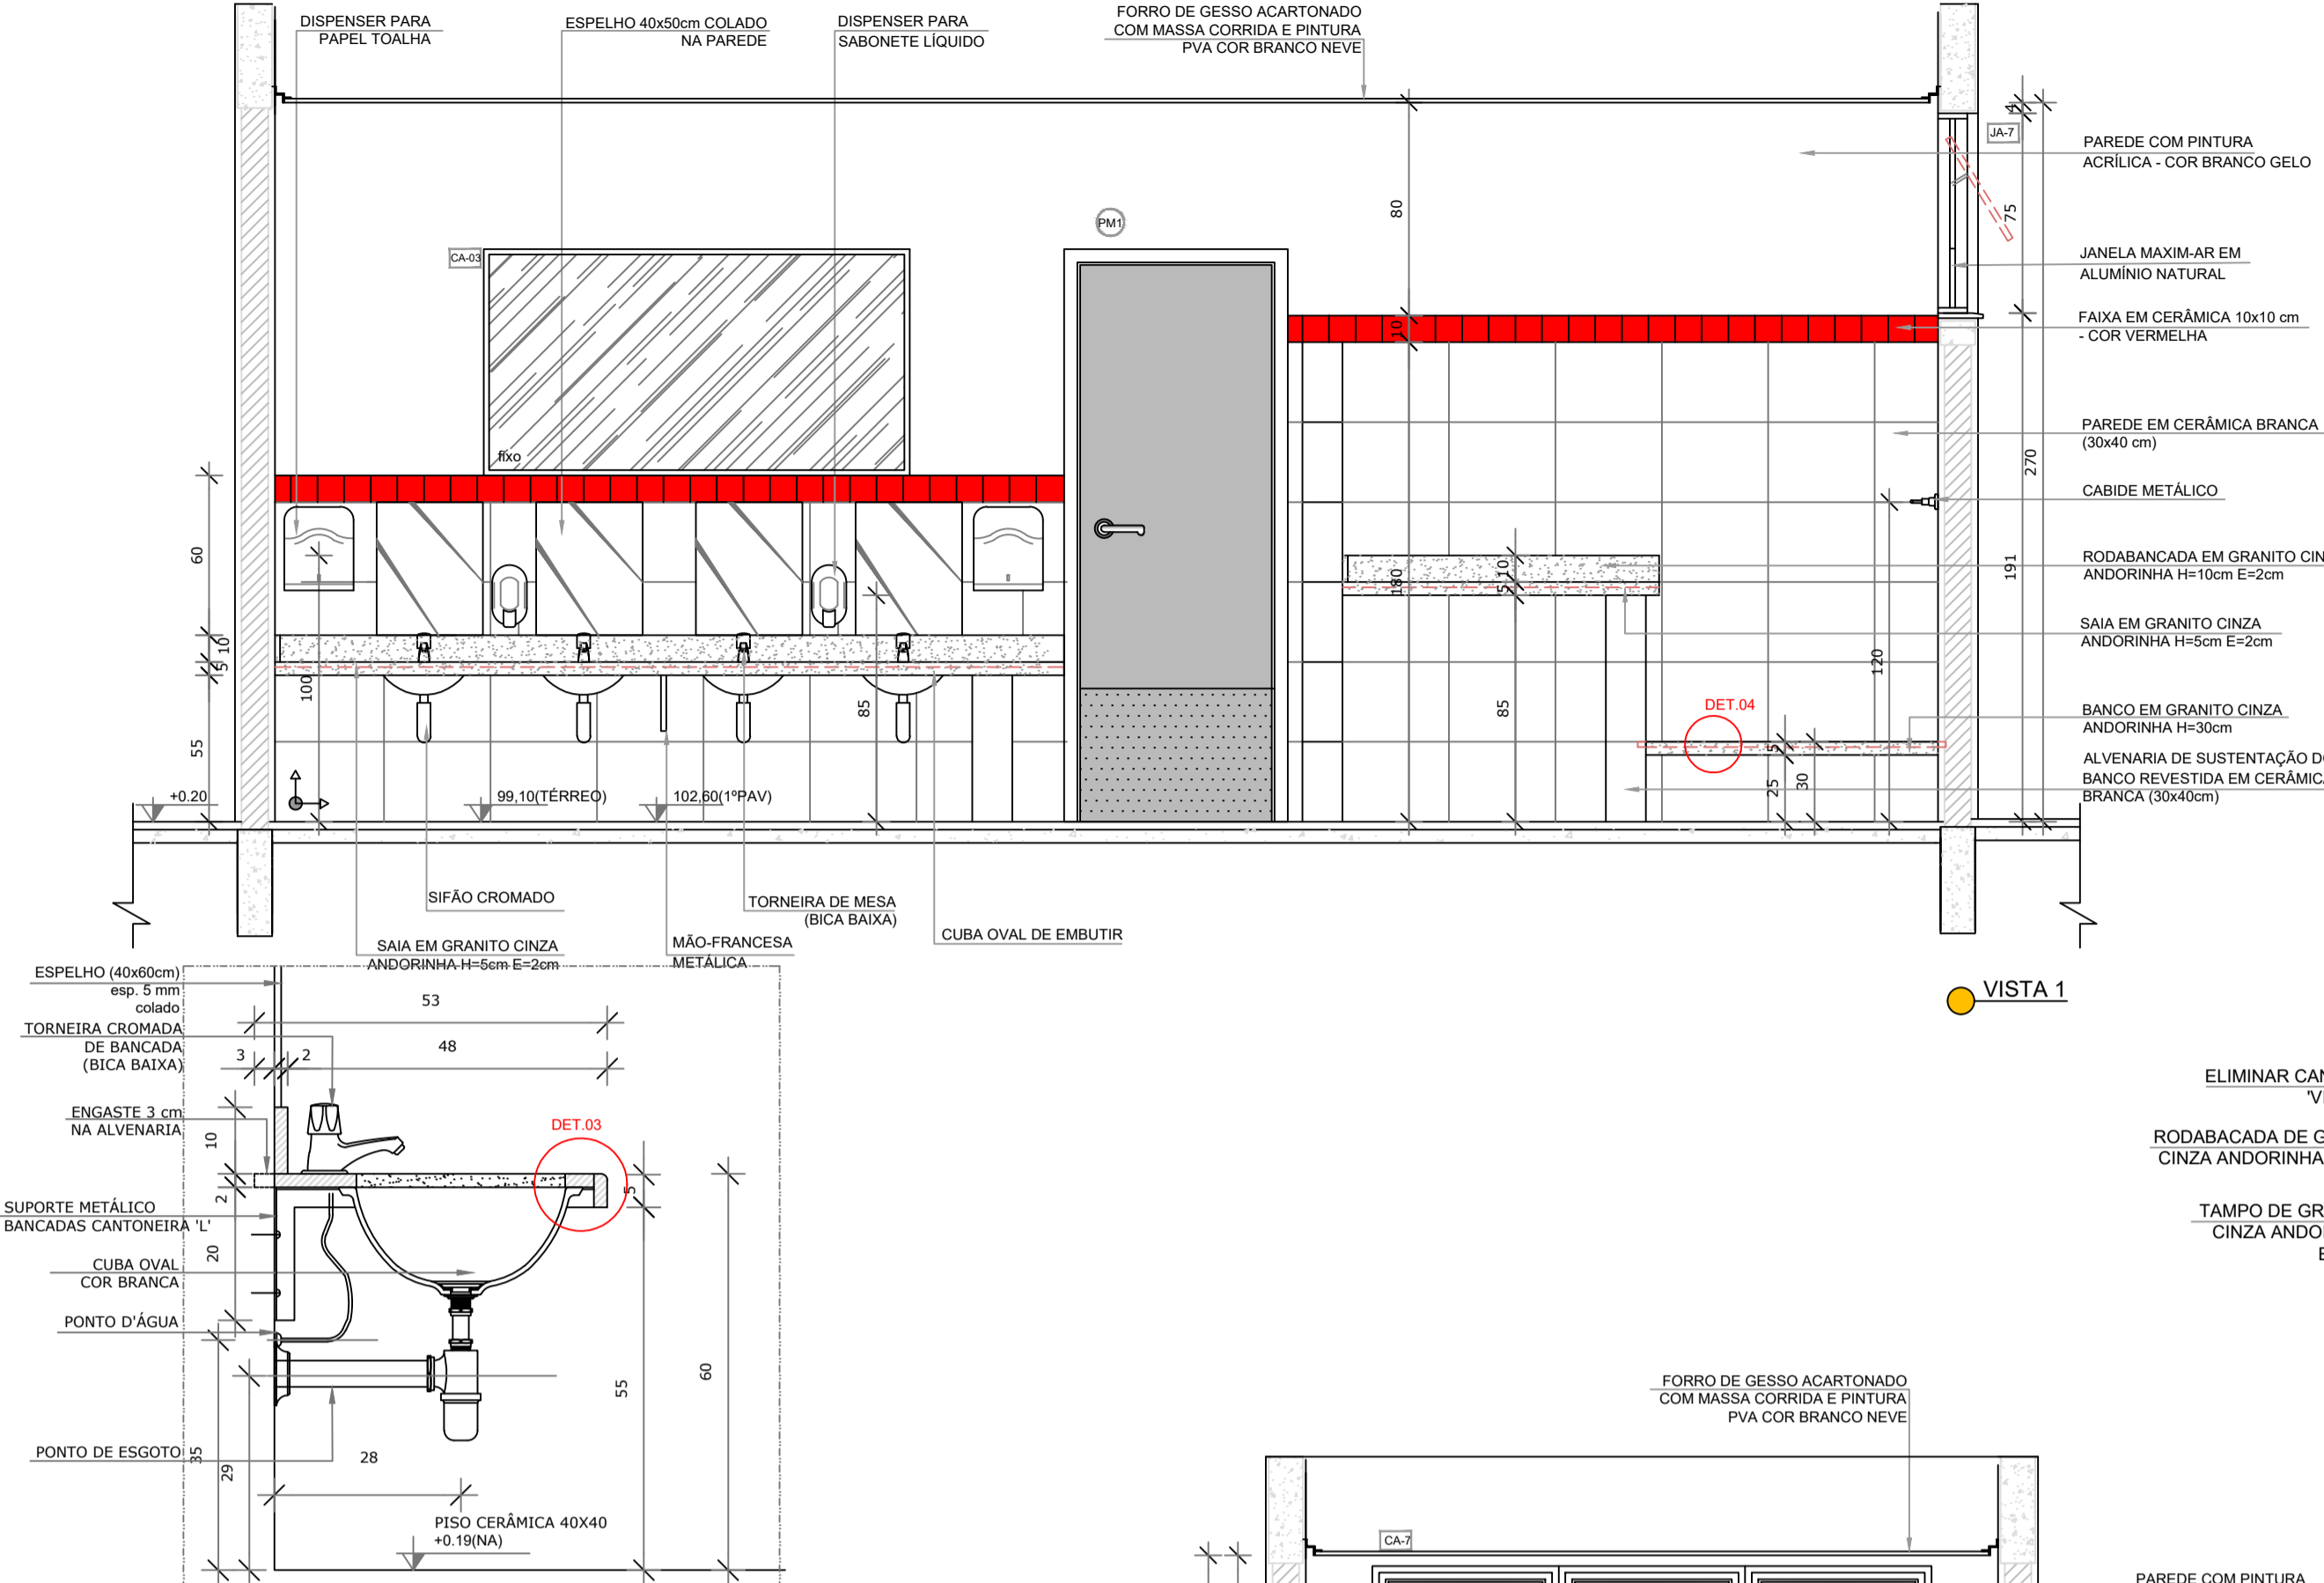


DETALHE 1 - CORTE
Bancada de granito infantil
Escala: 1/10

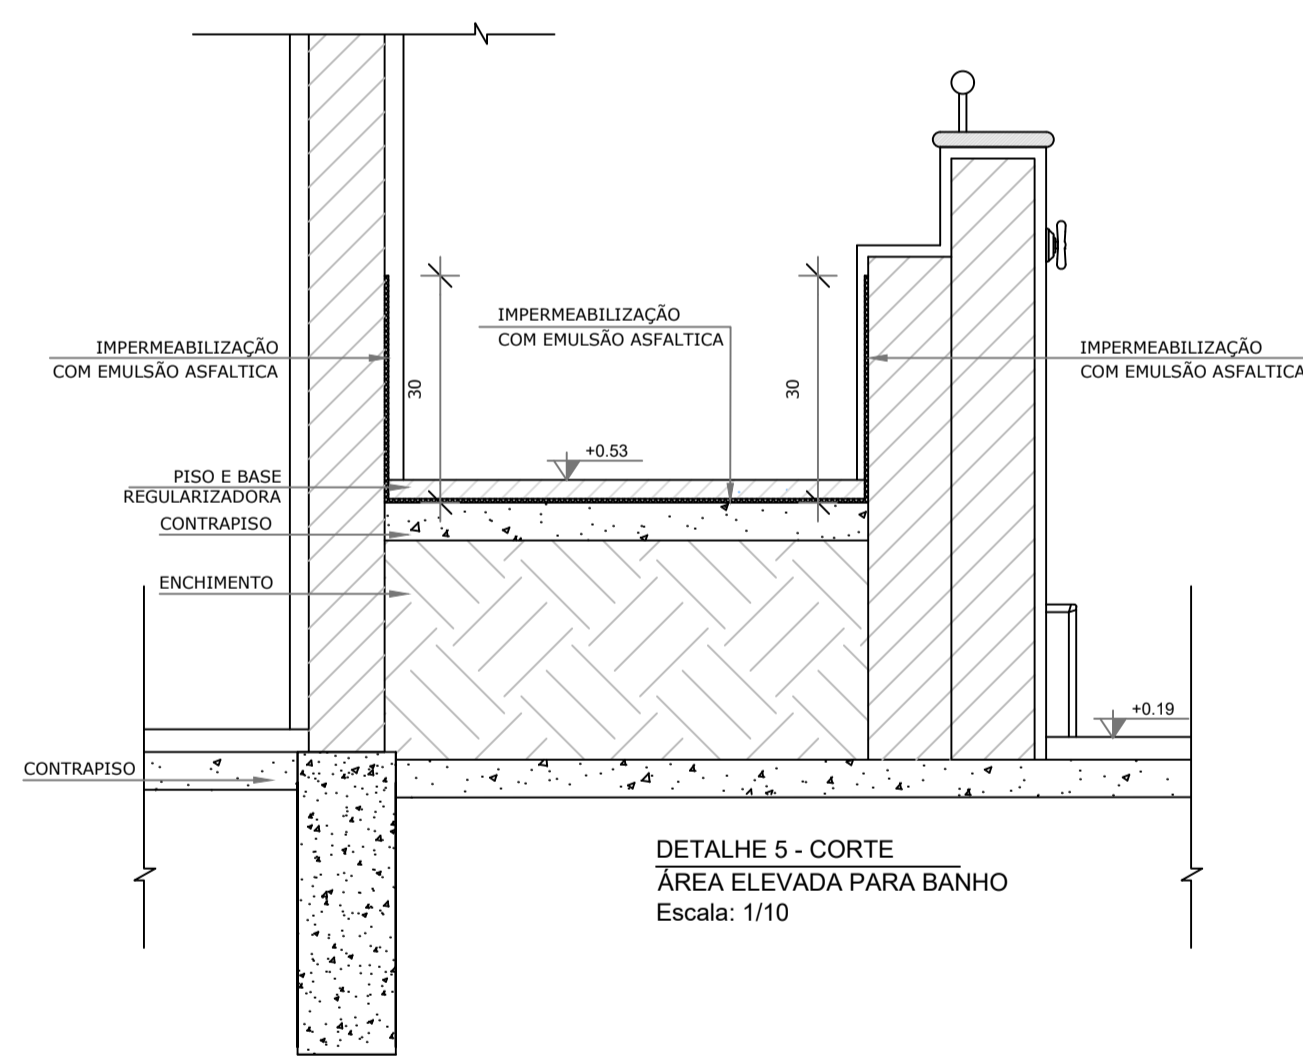

DETALHE 5 - CORTE
ÁREA ELEVADA PARA BANHO
Escala: 1/10

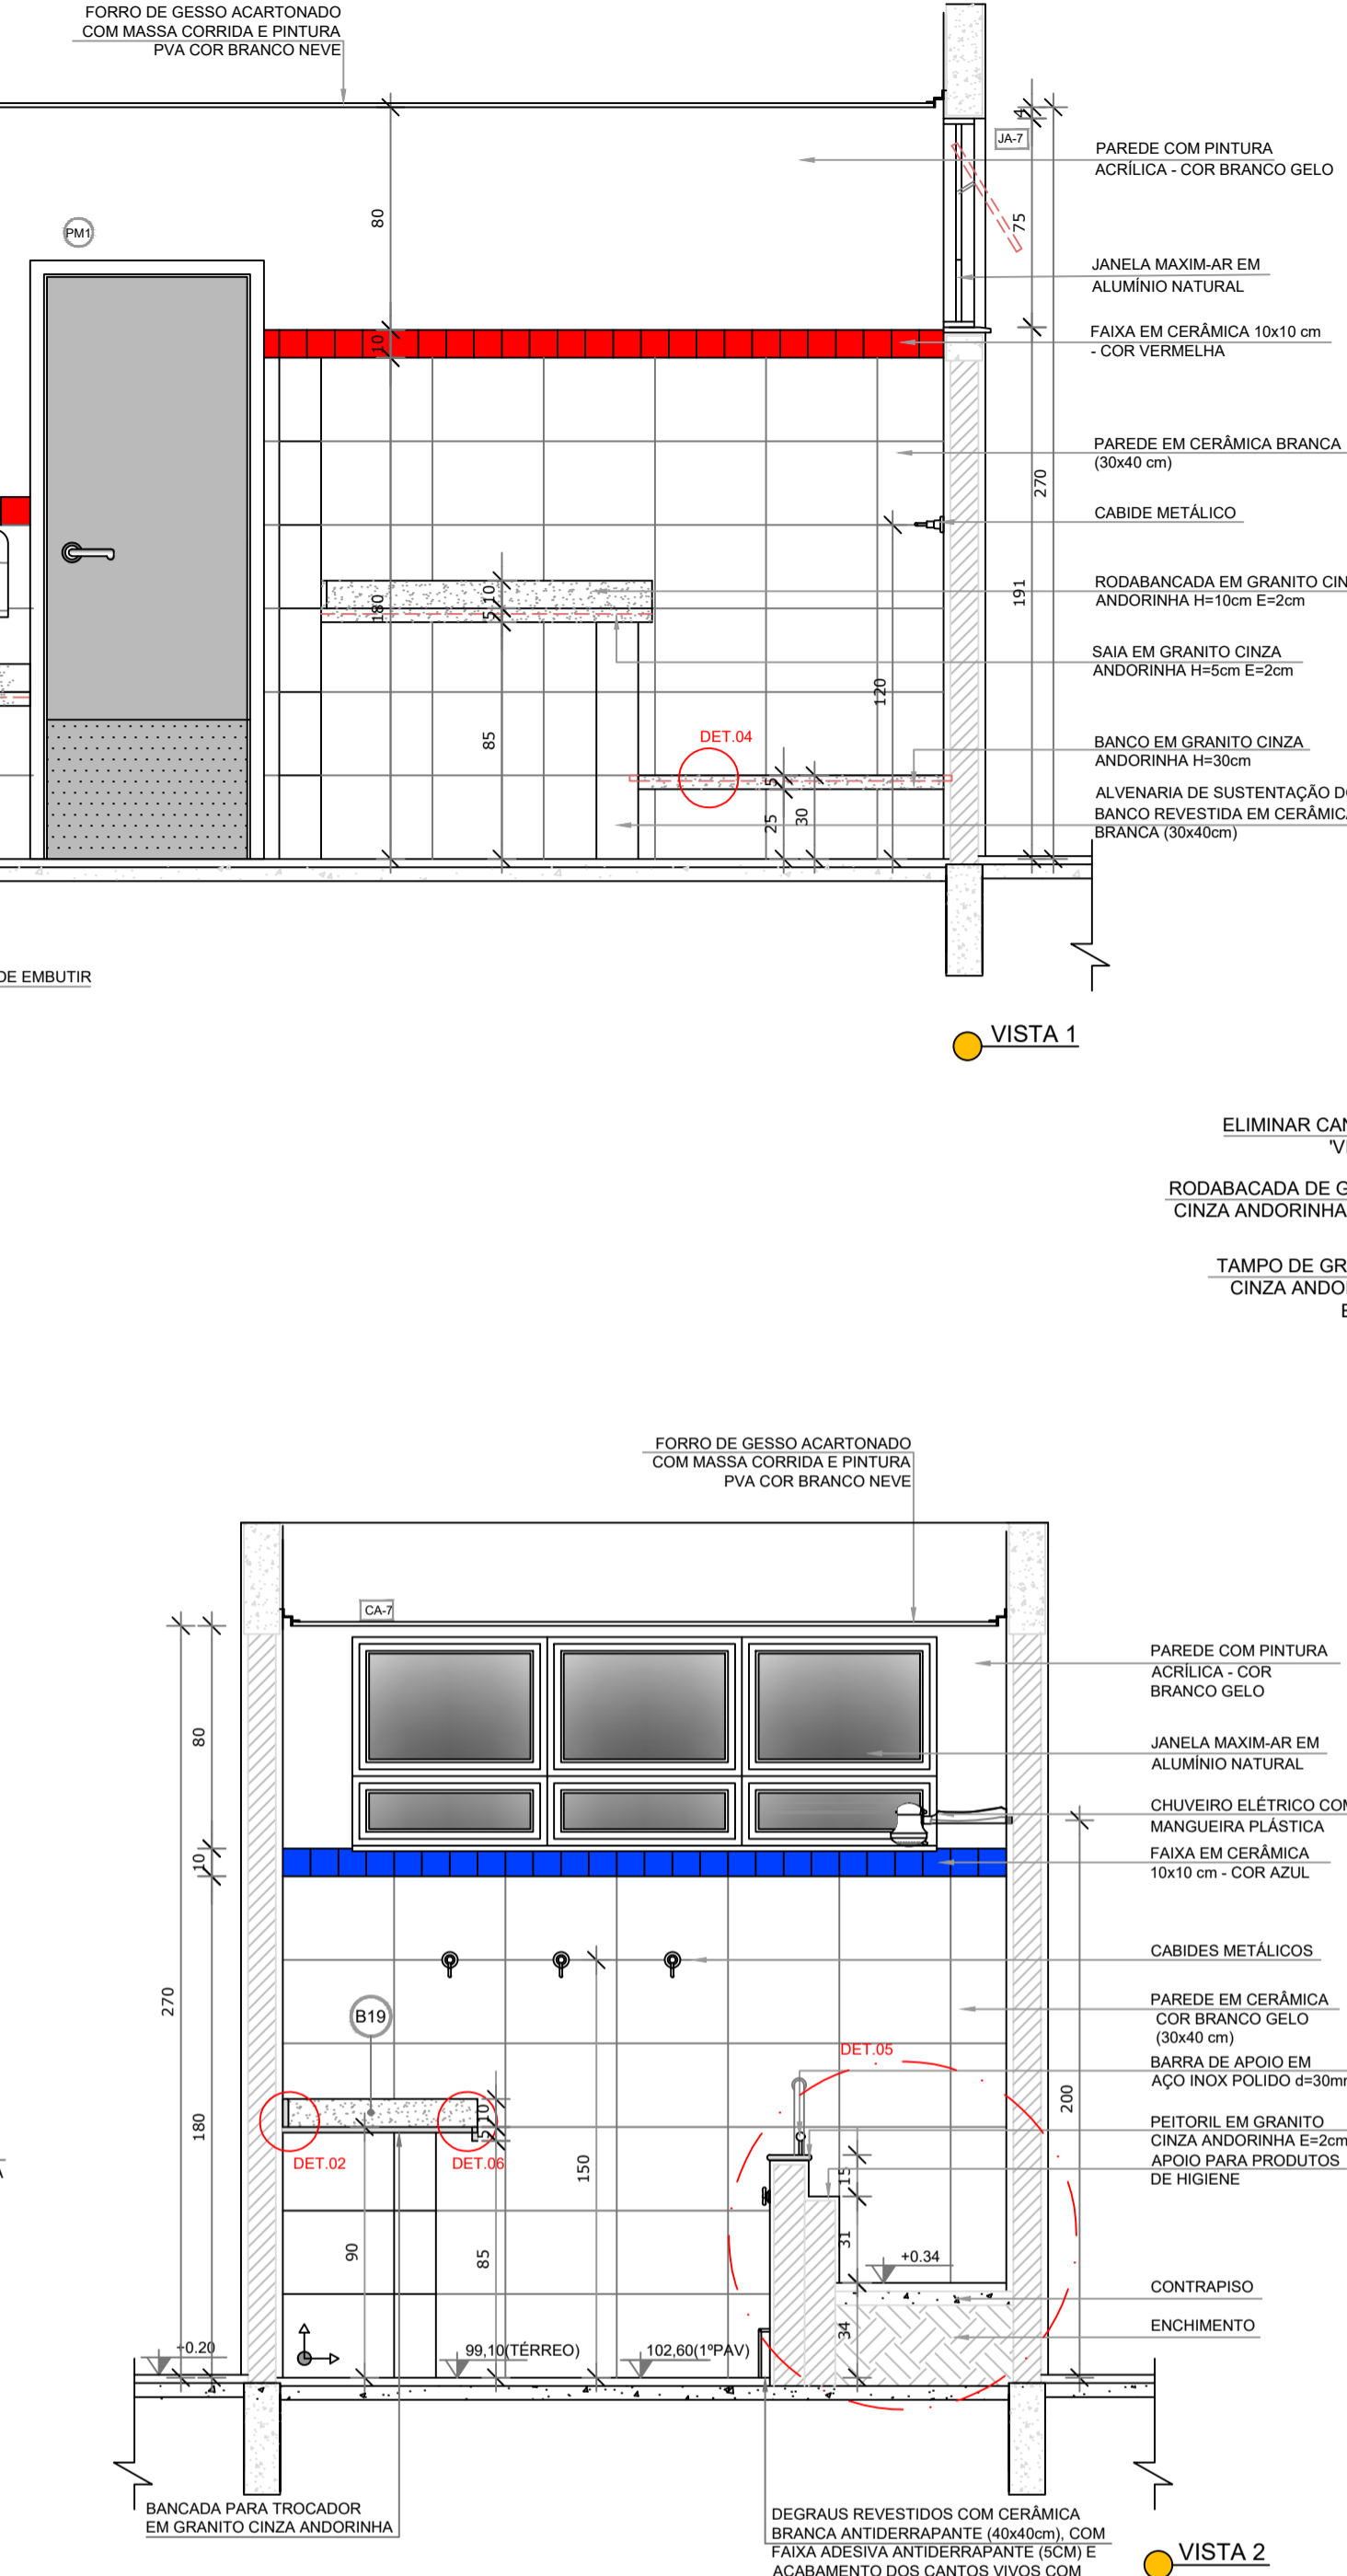


VISTA 2

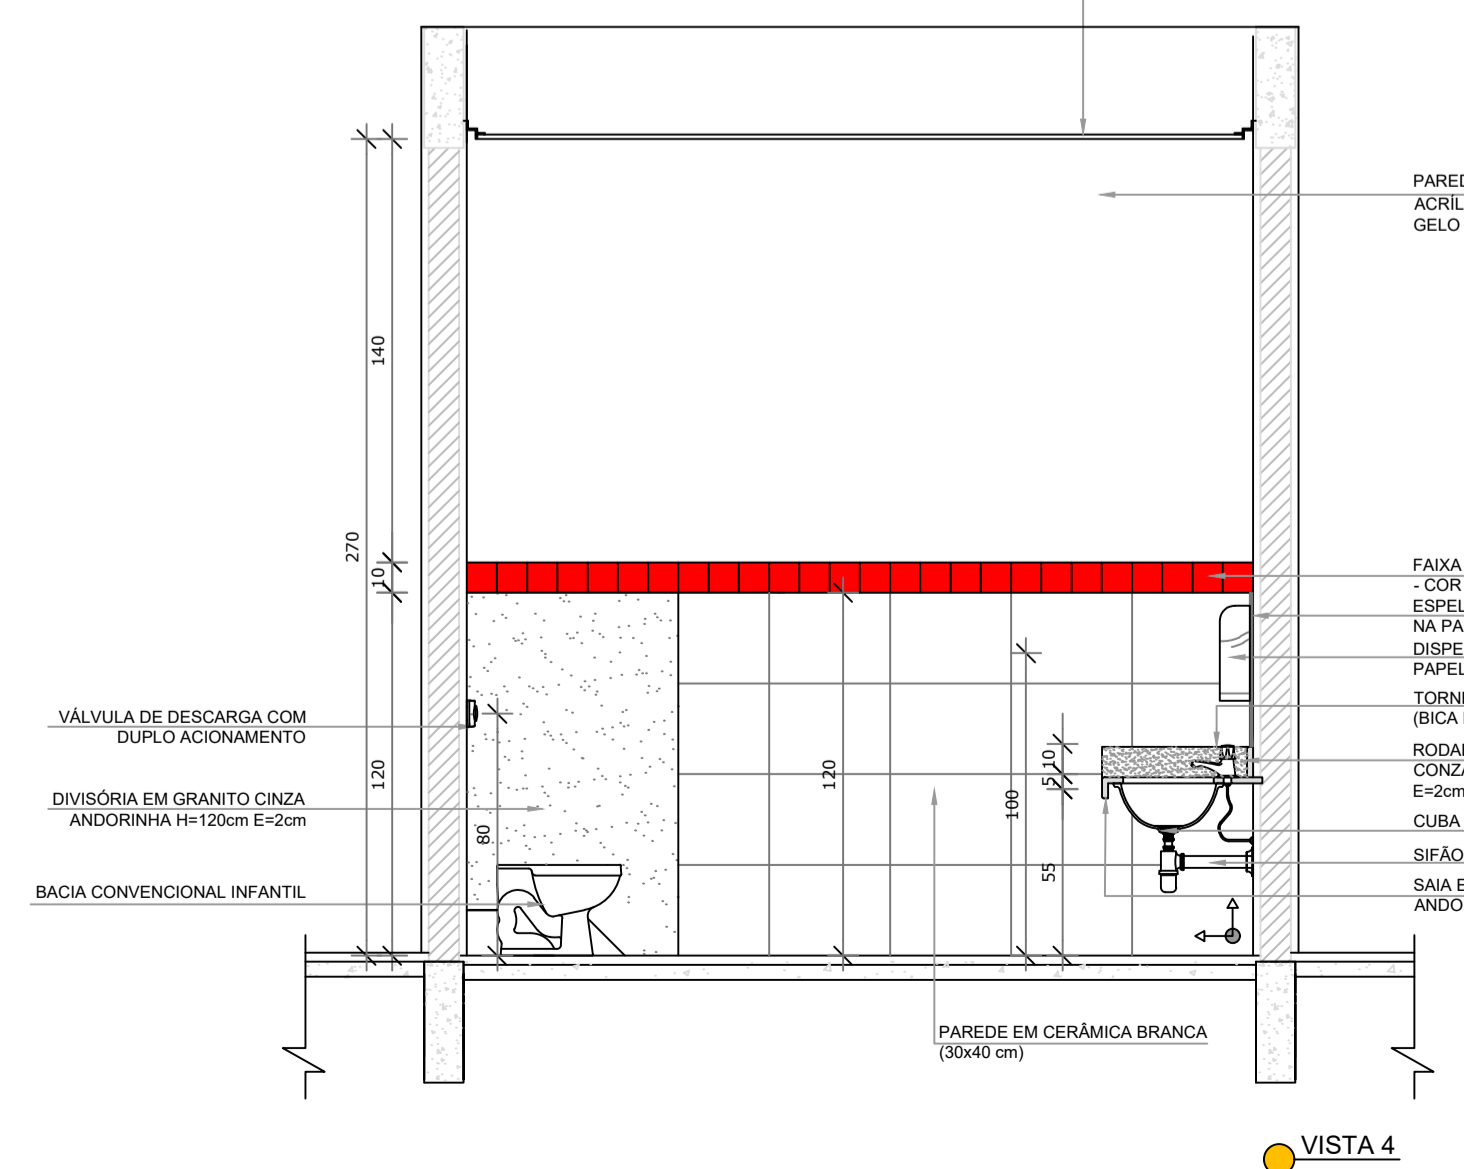

VISTA 4

- NOTAS:
- MEDIDAS E NÍVEIS EM METROS;
 - VERIFICAR POSIÇÃO EXATA DOS PILARES NO PROJETO ESTRUTURAL;
 - VERIFICAR DETALHES CONSTRUTIVOS PERTINENTES NAS PRANCHAS DE DETALHAMENTO;
 - EM CASO DE CONFLITO DE INFORMAÇÕES ENTRE O PROJETO GRÁFICO E O MEMORIAL DESCRITIVO, PREVALECE A INFORMAÇÃO CONTIDA NOS DESENHOS;
 - ALTERAÇÕES NESTE PROJETO SOMENTE COM AUTORIZAÇÃO EXPRESSA DA FISCALIZAÇÃO.
- REFERÊNCIAS:
- PLANILHA DE QUANTITATIVOS-
 - MEMORIAL DESCRITIVO E ESPECIFICAÇÕES TÉCNICAS

| LEGENDA: | | INDICAÇÃO DE VISTAS | |
|----------|---------------------------------|---------------------|---|
| | INDICAÇÃO NÍVEIS PLANTA E CORTE | | INDICAÇÃO DE VISTAS |
| | INDICAÇÃO DE CORTES | | ESPECIFICAÇÕES DE MATERIAIS |
| | INDICAÇÃO DE FACHADAS | | INDICAÇÃO DE EIXOS |
| | INDICAÇÃO DE PORTAS E JANELAS | | INDICAÇÃO DE ELEMENTOS (BANCADAS, PRATELEIRAS E ETC.) |

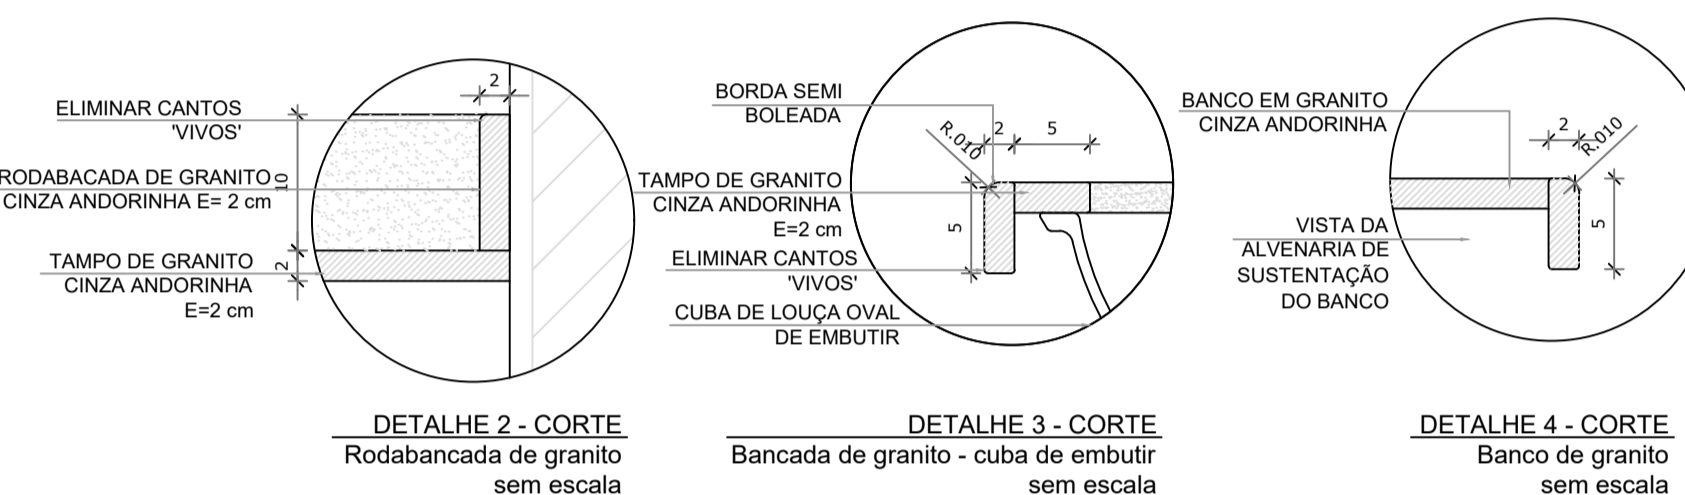

CROQUI DE REFERÊNCIA



PAVIMENTO TÉRREO 1º PAVIMENTO

Município de Carapicuíba
Secretaria de Desenvolvimento Urbano
Setor de Projetos

| | |
|-----------------|-------------------------------------|
| Projeto | EMEI VILA CRETÍ |
| Disciplina | ARQUITETURA |
| Etapas | PROJETO BÁSICO |
| Nome do Arquivo | PE-ARQ-CVC-AMP1-FL10-R01 |
| Endereço | Rua Adolfo Salvo - Carapicuíba - SP |

Responsáveis Técnicos

ENGº DIORGENS GODÓI DA SILVA
Responsável Técnico pelo Projeto Executivo
CREA SP. 5069838630

| Título | Folha |
|---|---------------|
| DETALHAMENTO AMPLIAÇÃO - SANITÁRIO TIPO 1 | 13 |
| ART | 2620251271416 |
| Revisão | REV-01 |
| Data | Jan-21 |
| Escala | INDICADA |