




1 LAVANDERIA
ESCALA 1/25

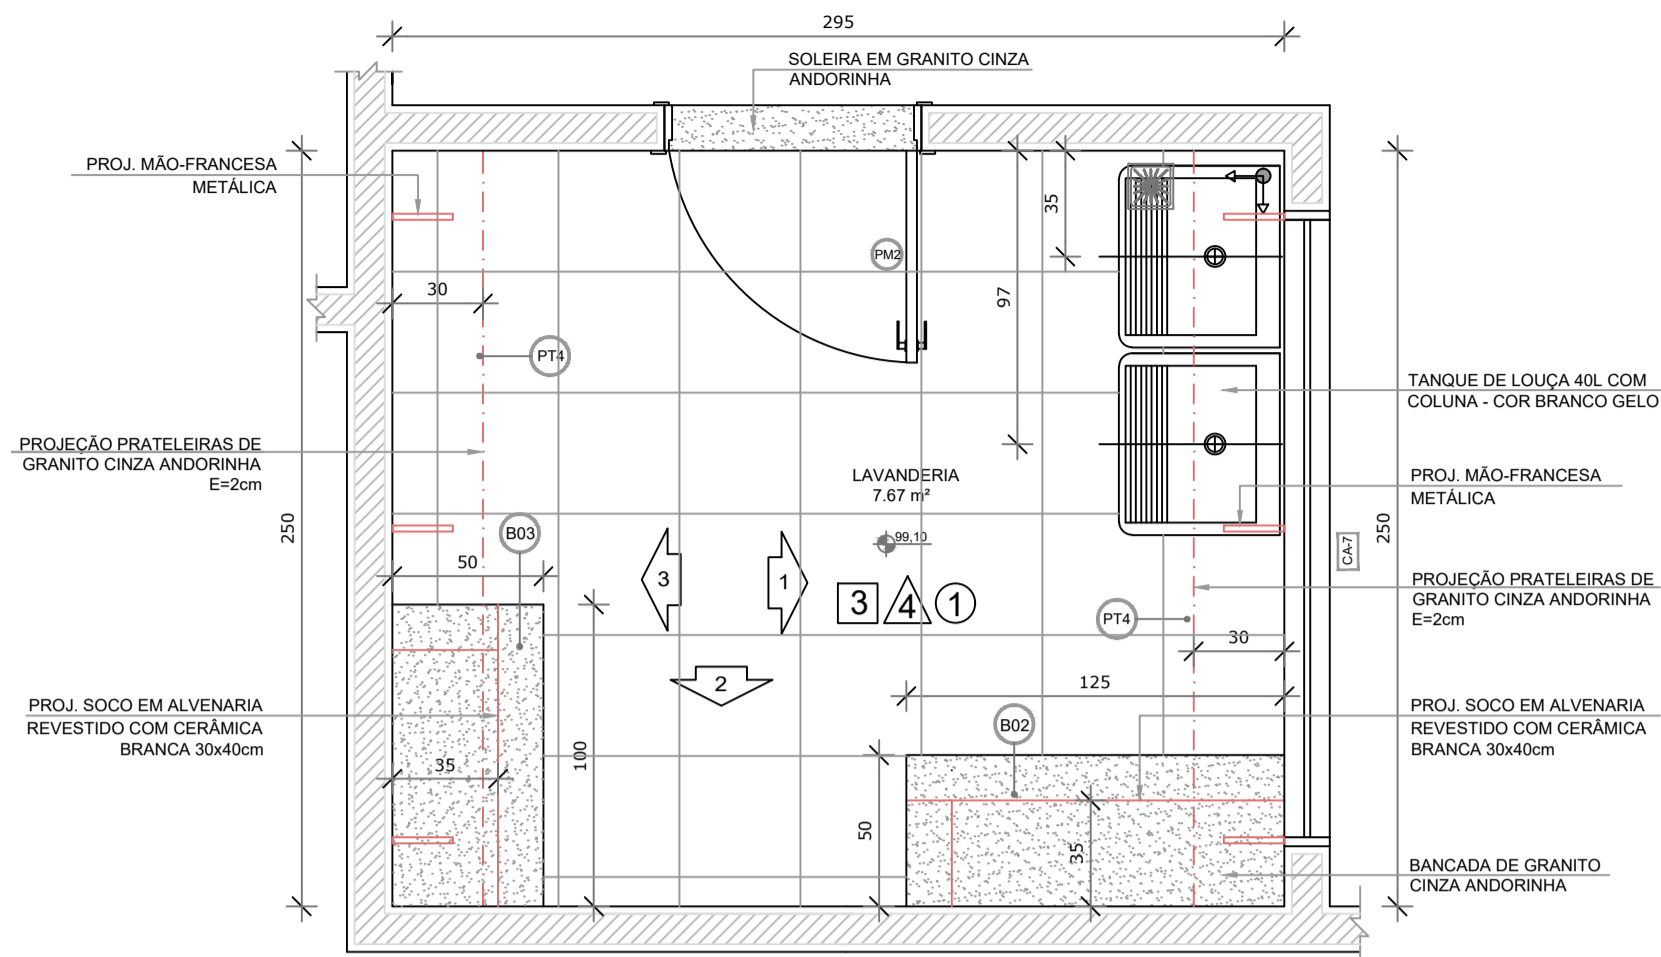

PLANTA BAIXA

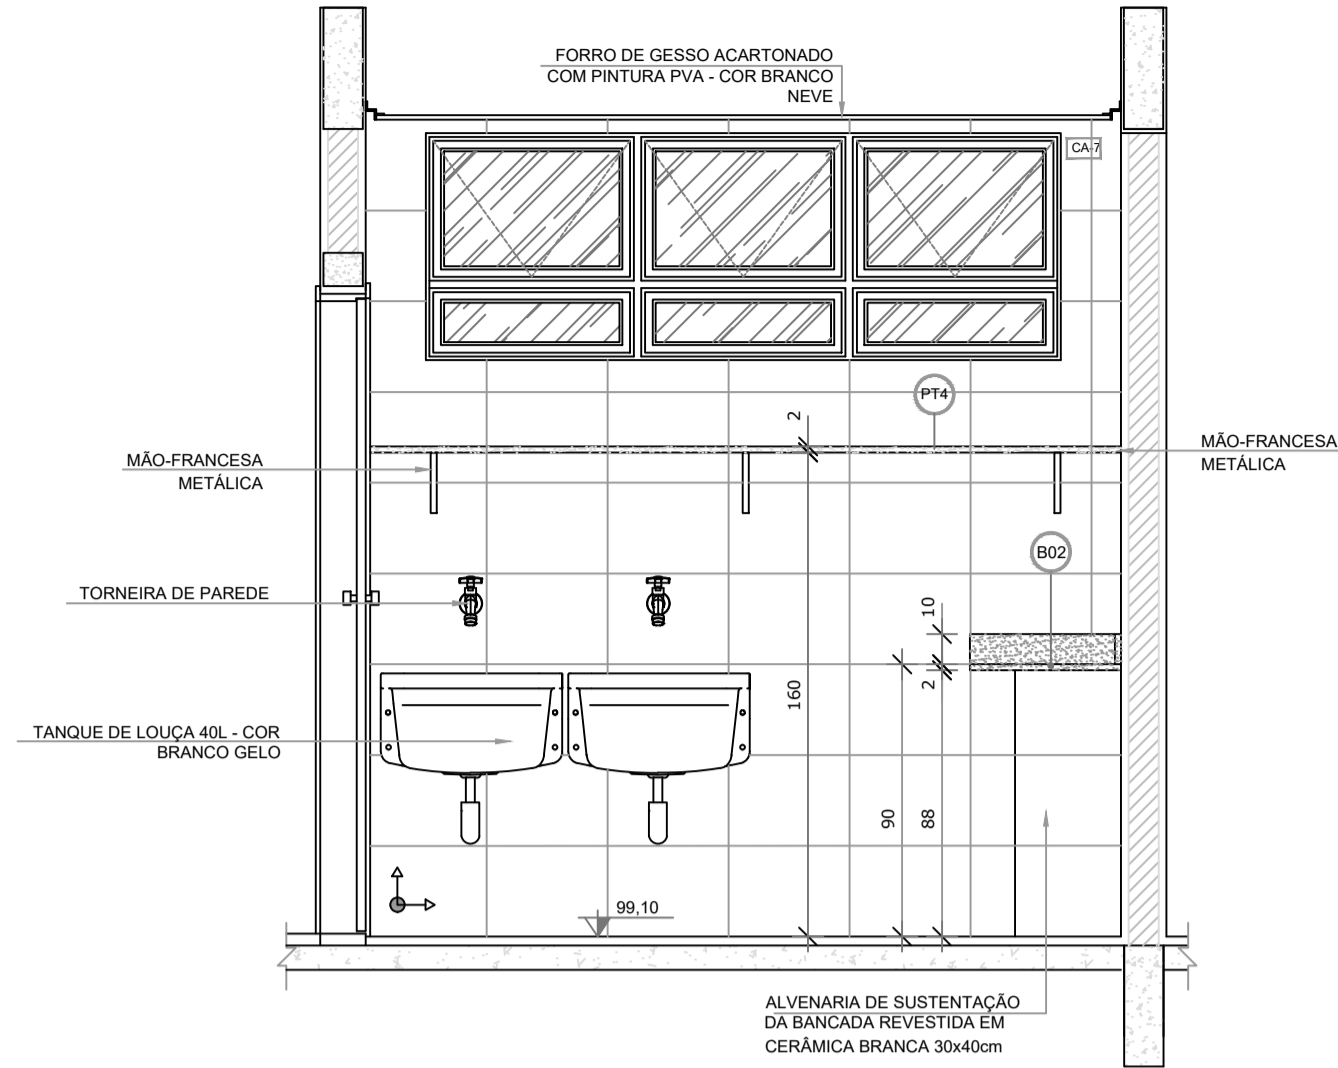


VISTA 1

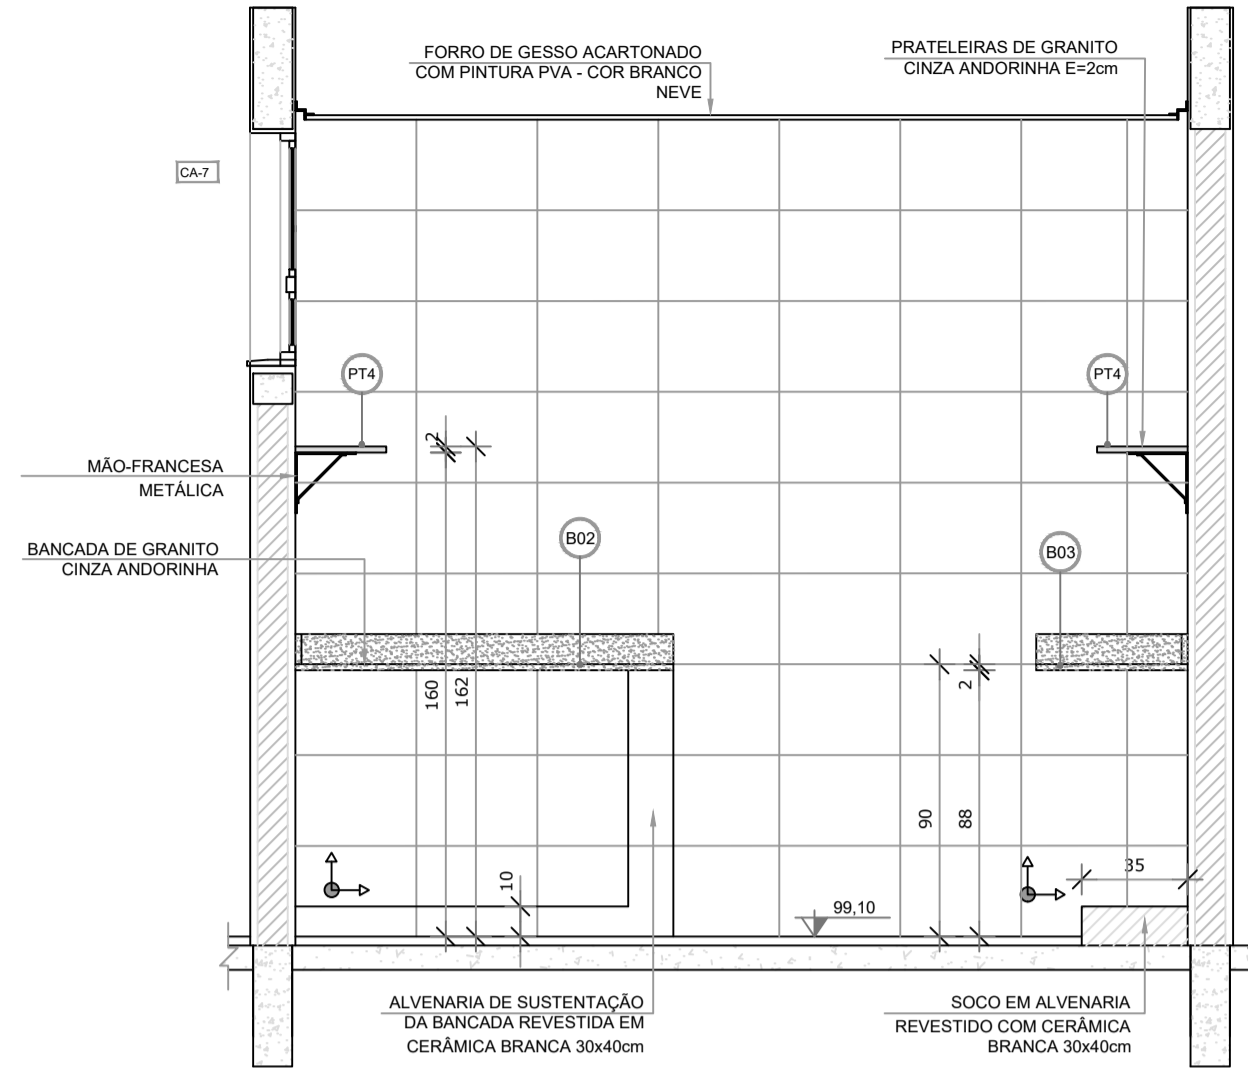


VISTA 2


2 SANITÁRIOS
ESCALA 1/25

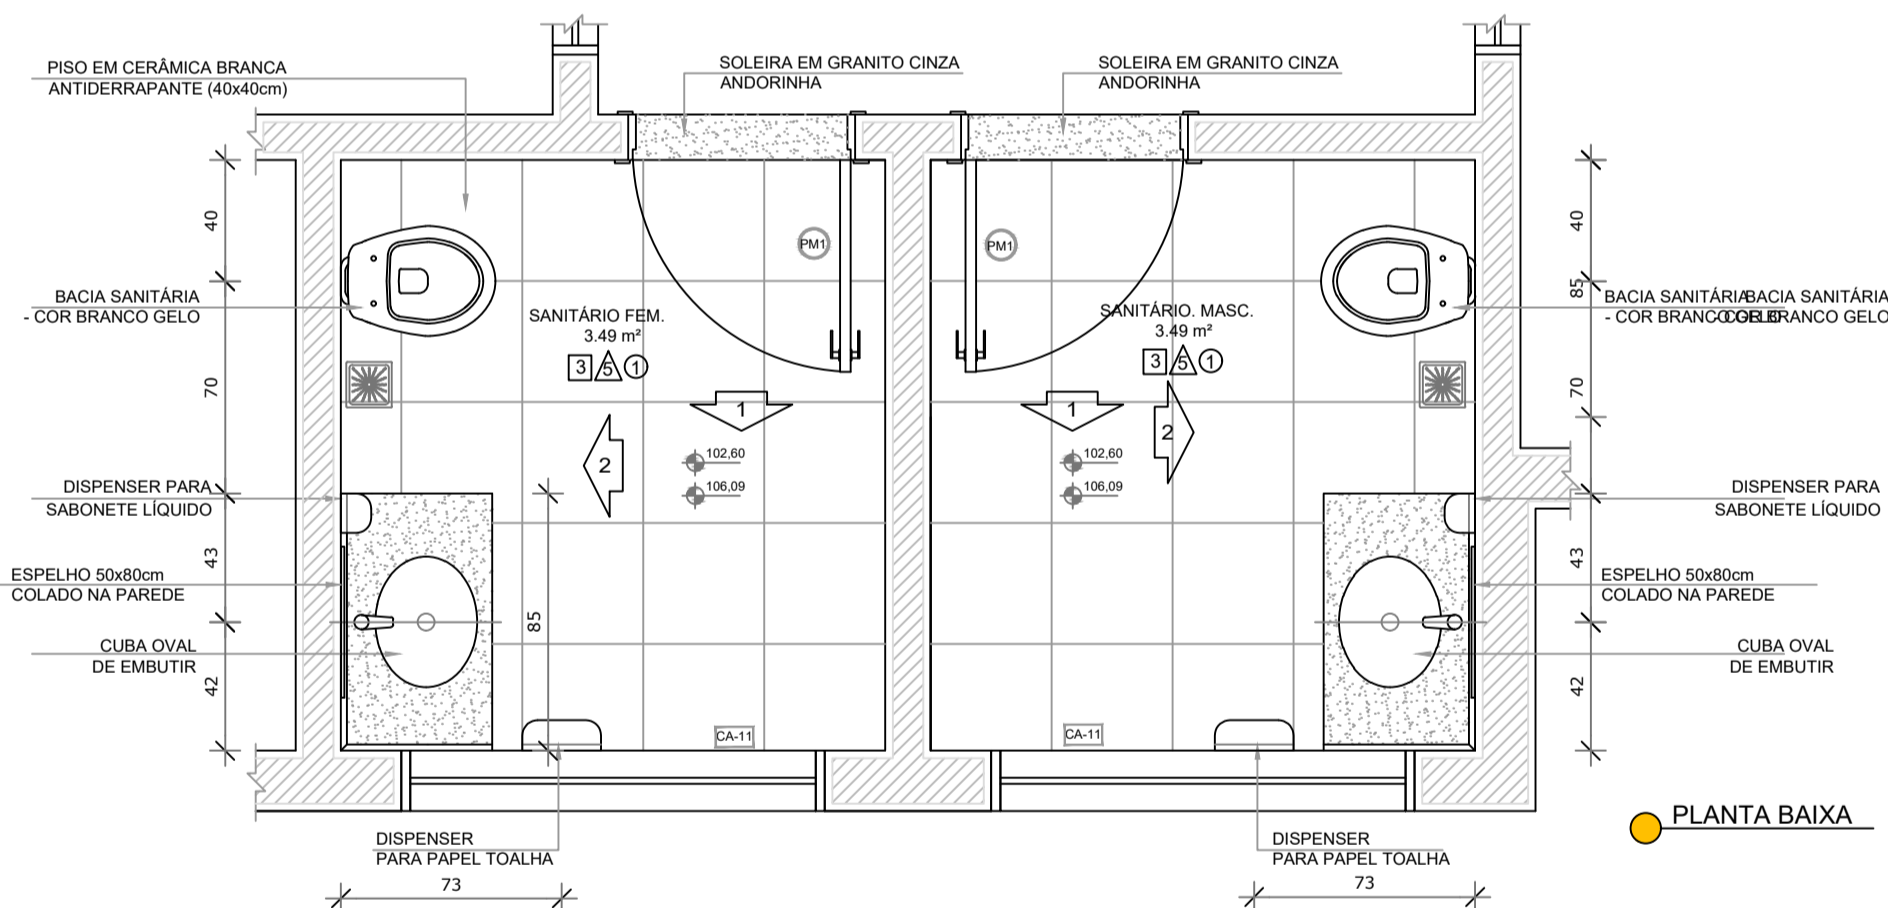

PLANTA BAIXA

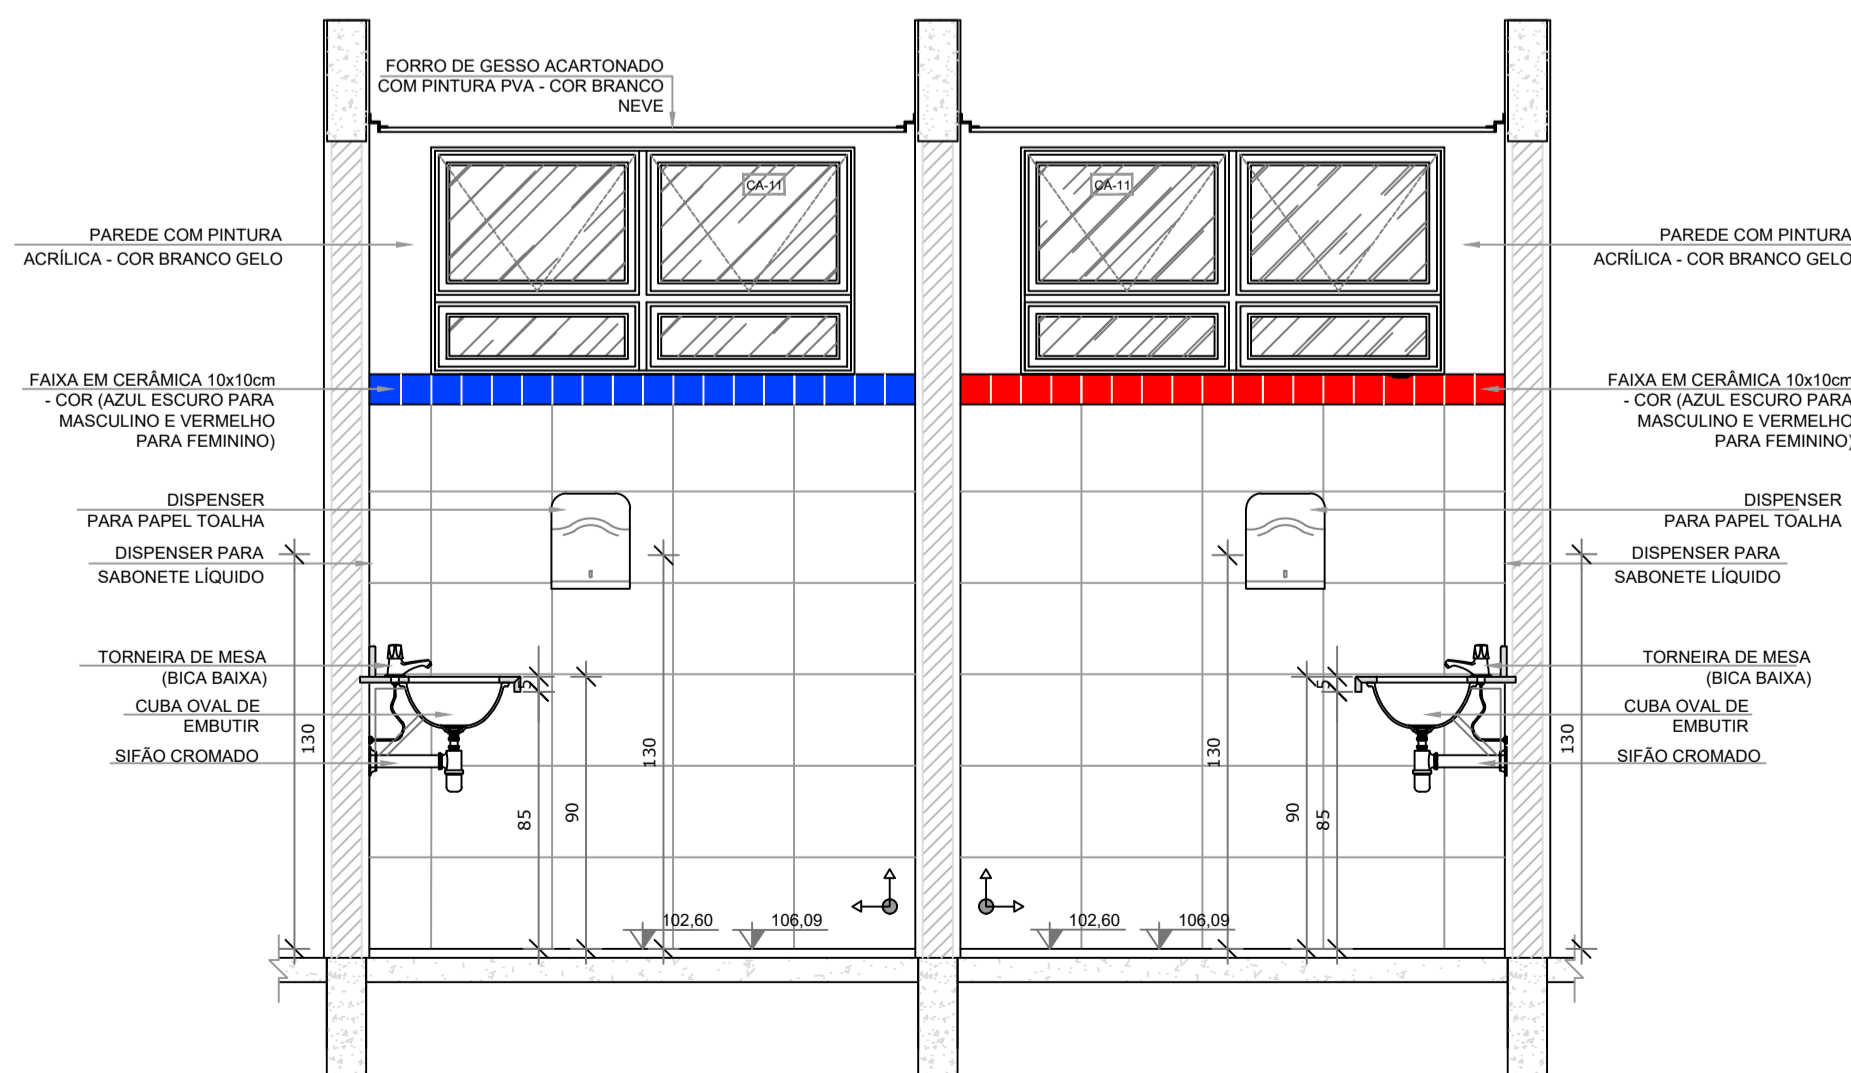

VISTA 1

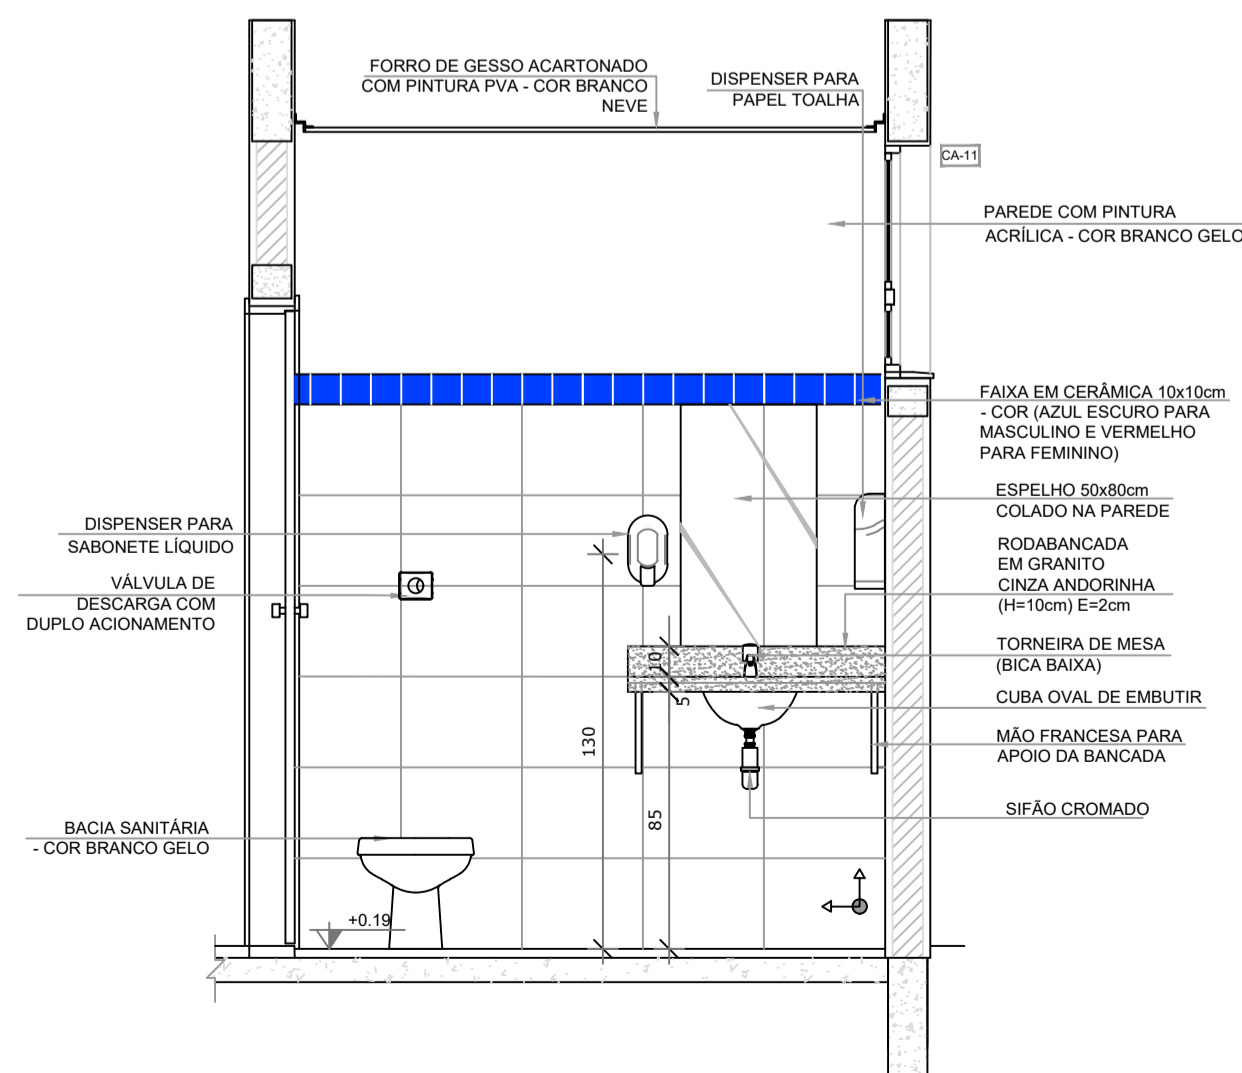

VISTA 2

- NOTAS:
- MEDIDAS E NÍVEIS EM METROS;
 - VERIFICAR POSIÇÃO EXATA DOS PILARES NO PROJETO ESTRUTURAL;
 - VERIFICAR DETALHES CONSTRUTIVOS PERTINENTES NAS PRANCHAS DE DETALHAMENTO;
 - EM CASO DE CONFLITO DE INFORMAÇÕES ENTRE O PROJETO GRÁFICO E O MEMORIAL DESCRITIVO, PREVALECE A INFORMAÇÃO CONTIDA NOS DESENHOS;
 - ALTERAÇÕES NESTE PROJETO SOMENTE COM AUTORIZAÇÃO EXPRESSA DA FISCALIZAÇÃO.
- REFERÊNCIAS:
- PLANILHA DE QUANTITATIVOS-
 - MEMORIAL DESCRITIVO E ESPECIFICAÇÕES TÉCNICAS

LEGENDA:	
	INDICAÇÃO NÍVEIS PLANTA E CORTE
	INDICAÇÃO DE VISTAS
	INDICAÇÃO DE CORTES
	INDICAÇÃO DE FACHADAS
	INDICAÇÃO DE PORTAS E JANELAS
	INDICAÇÃO DE ELEMENTOS (BANCADAS, PRATELEIRAS E ETC.)

CROQUI DE REFERÊNCIA



PAVIMENTO TÉRREO

1º PAVIMENTO



Município de Carapicuíba
Secretaria de Desenvolvimento Urbano
Setor de Projetos

Projeto	EMEI VILA CRETÍ
Disciplina	ARQUITETURA
Etap	PROJETO BÁSICO
Nome do Arquivo	PE-ARQ-CVC-AMP3-FL19-R01
Endereço	Rua Adolfo Salvo - Carapicuíba - SP
Responsáveis Técnicos	

ENGº DIORGENS GODÓI DA SILVA
Responsável Técnico pelo Projeto Executivo
CREA SP. 5069838630

Título	DETALHAMENTO AMPLIAÇÃO LAVANDERIA SANITÁRIOS FEM E MASC.	Folha	22
ART	2620251271416	Revisão	REV-01
		Data	Jan-21
		Escala	INDICADA