




**1** SANITÁRIO MASCULINO  
ESCALA 1/25

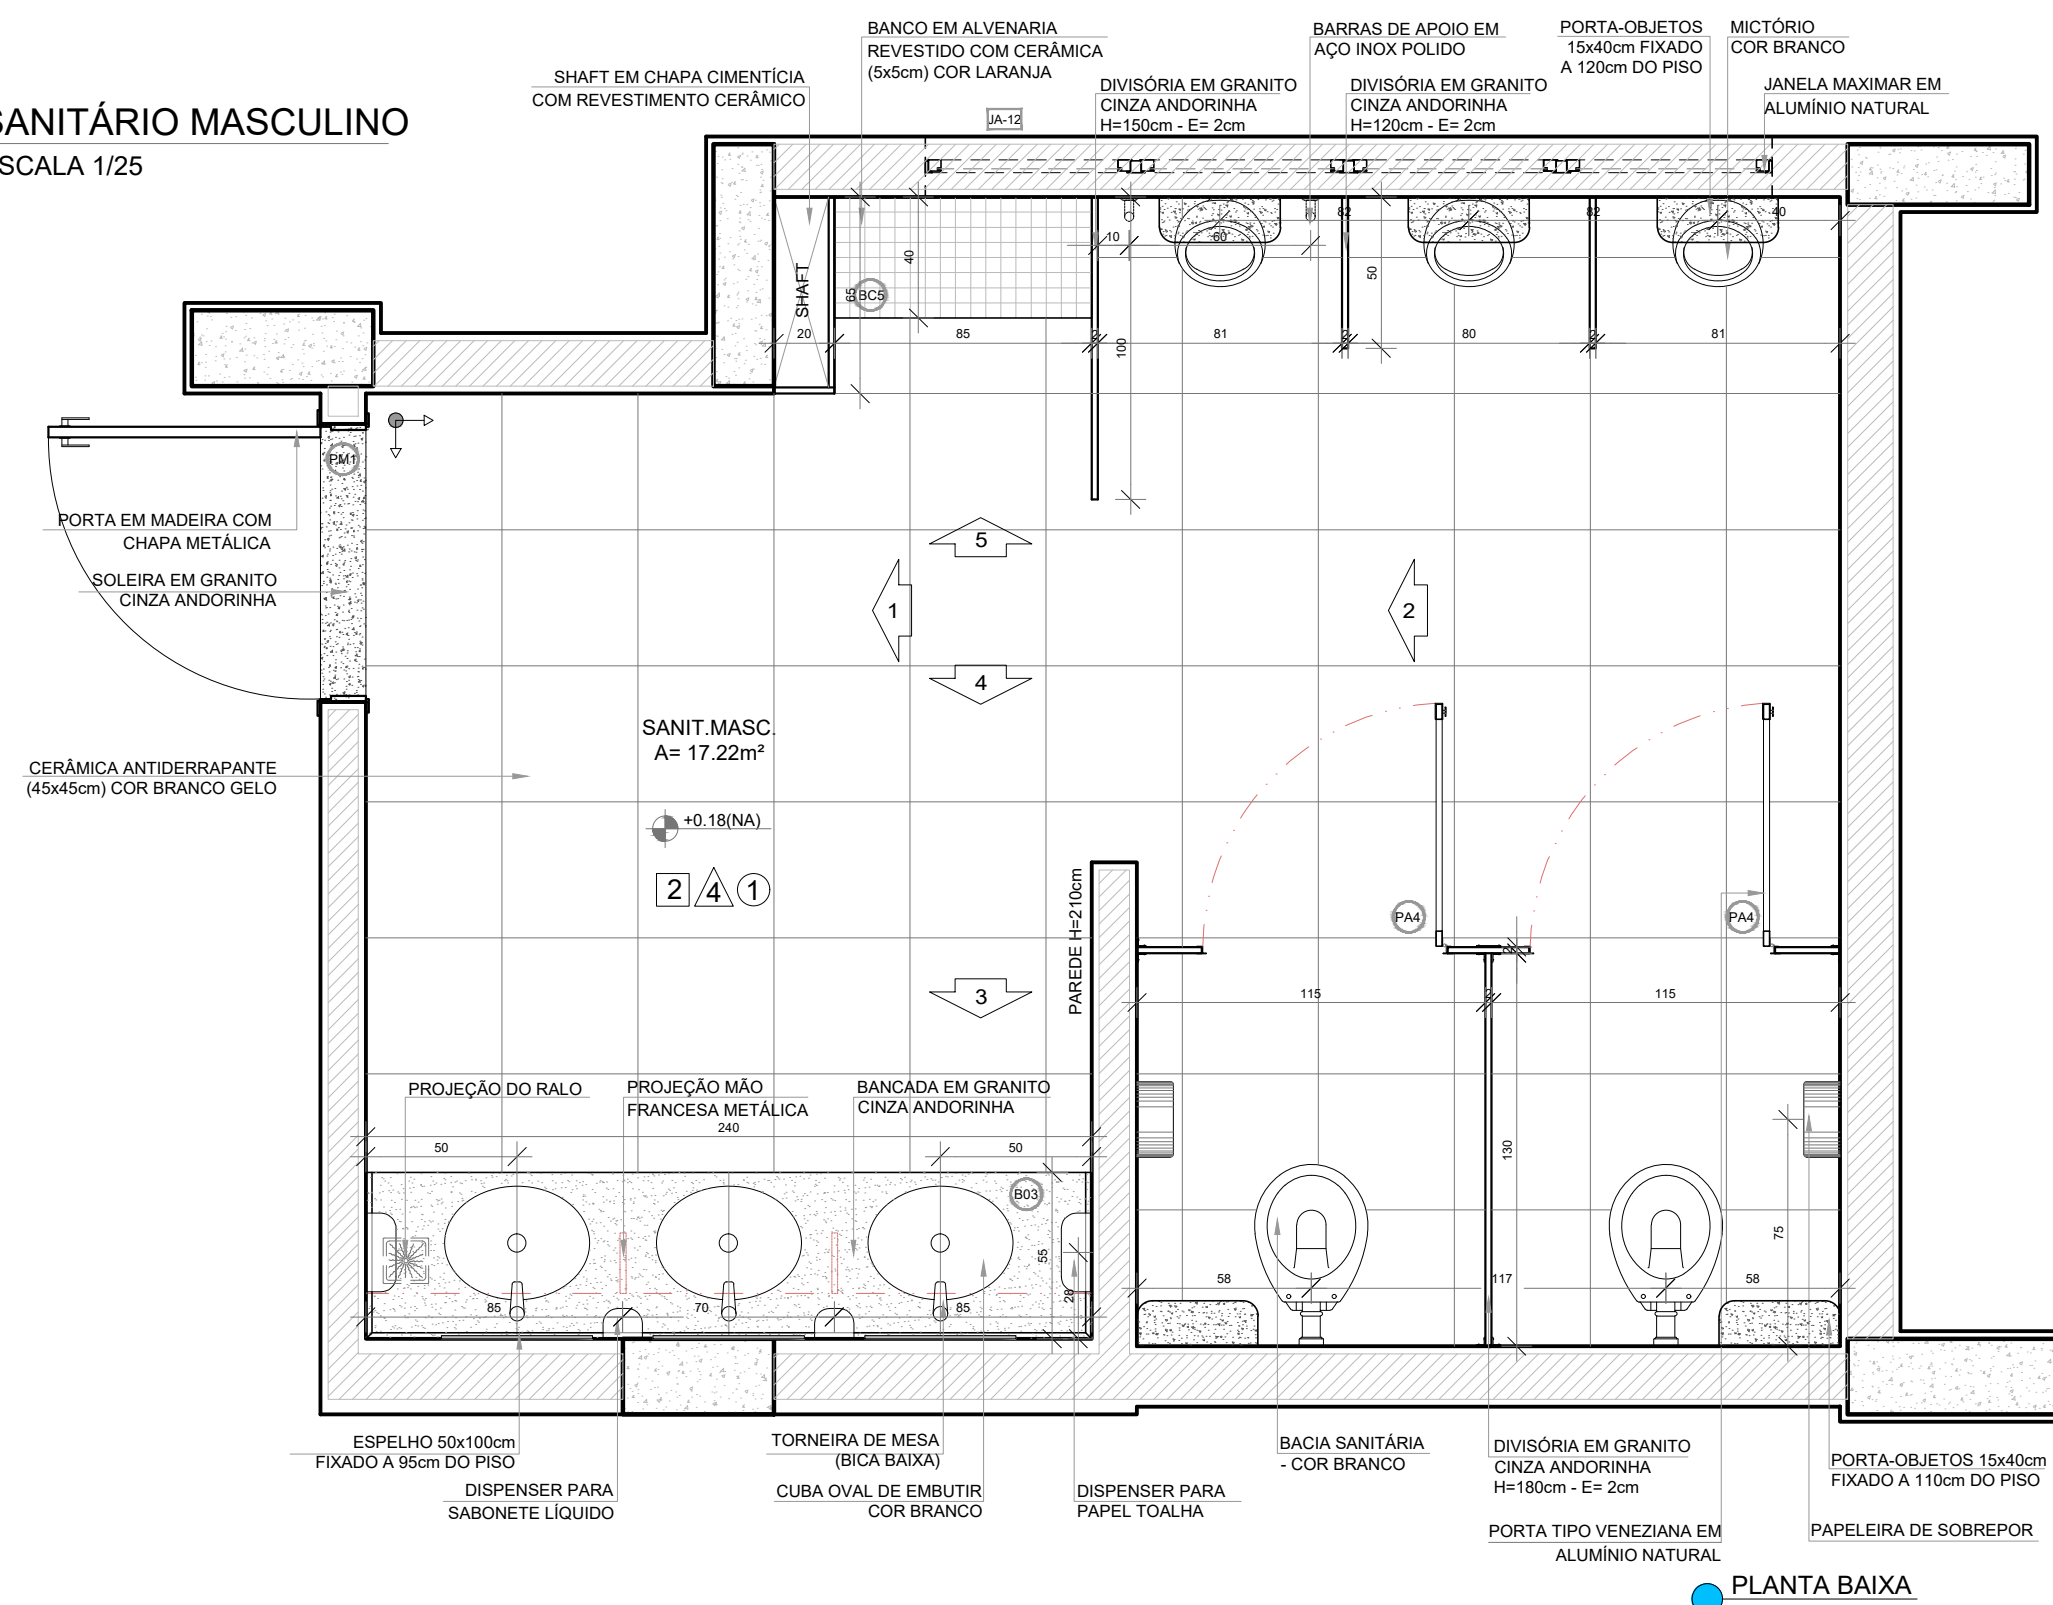


PLANTA BAIXA

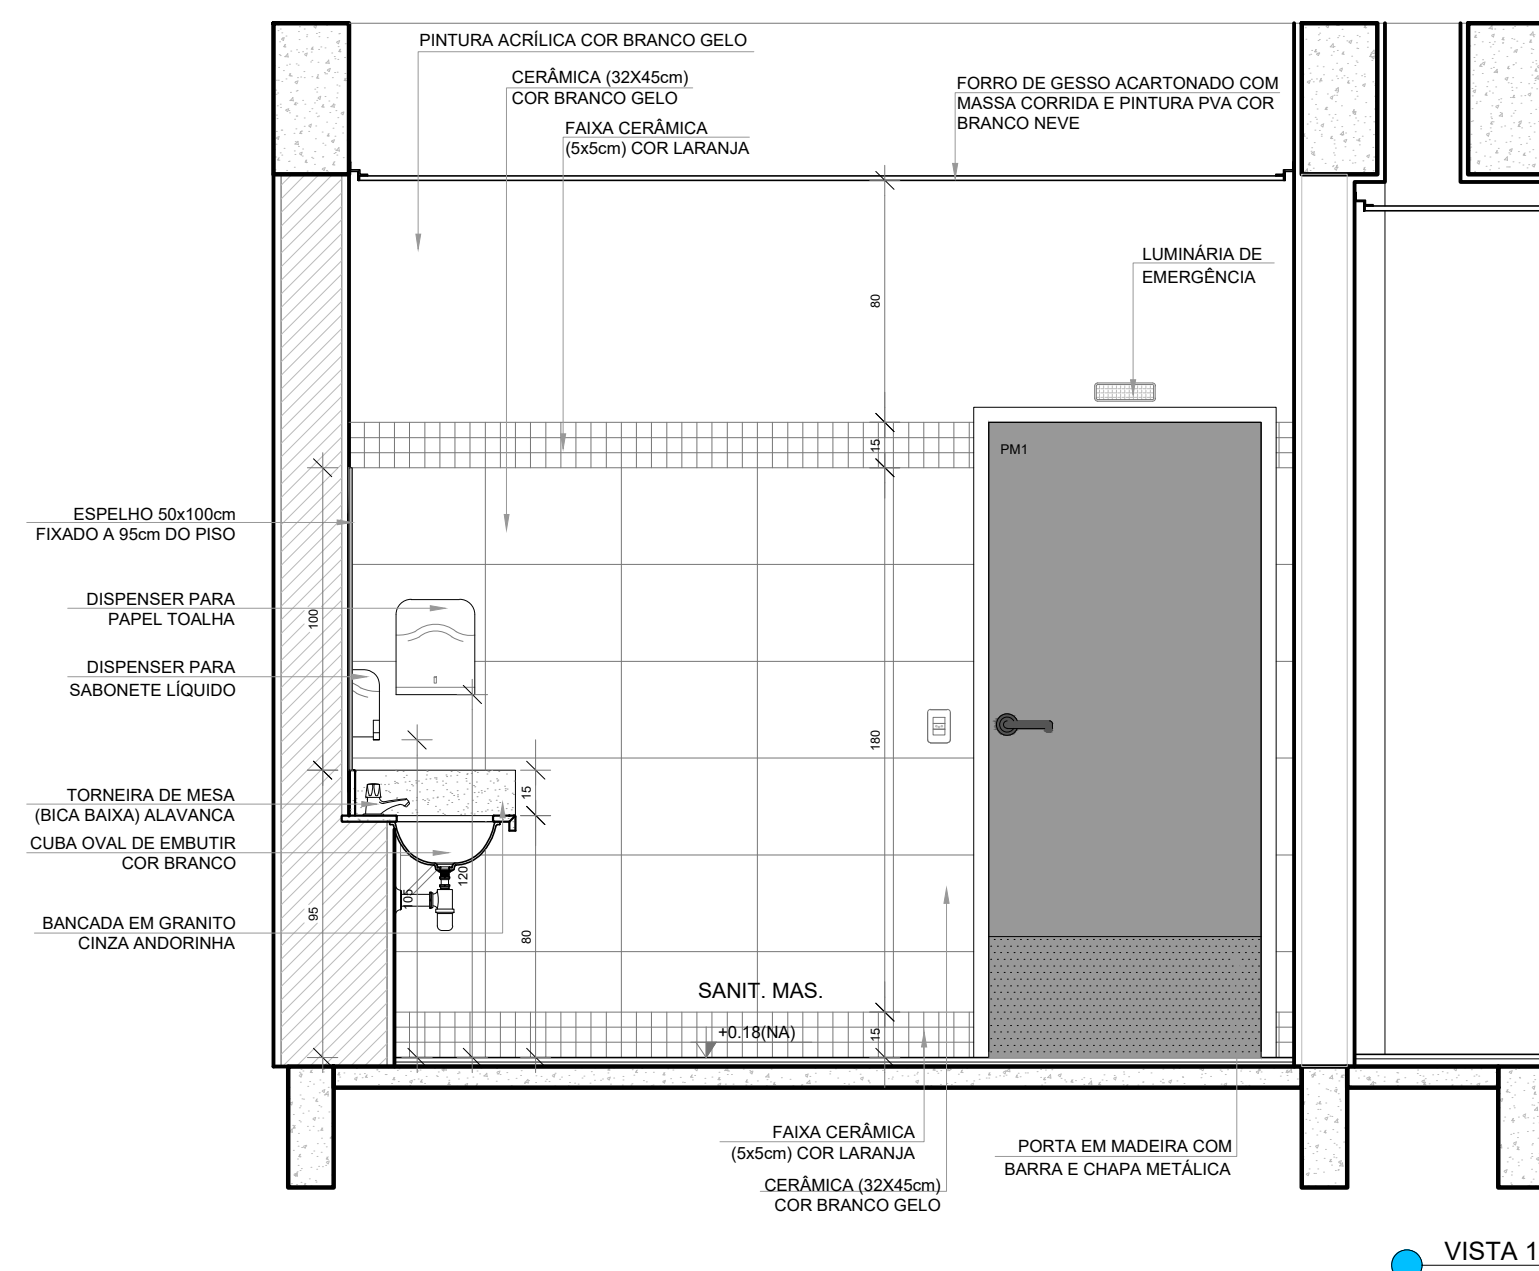


VISTA 1

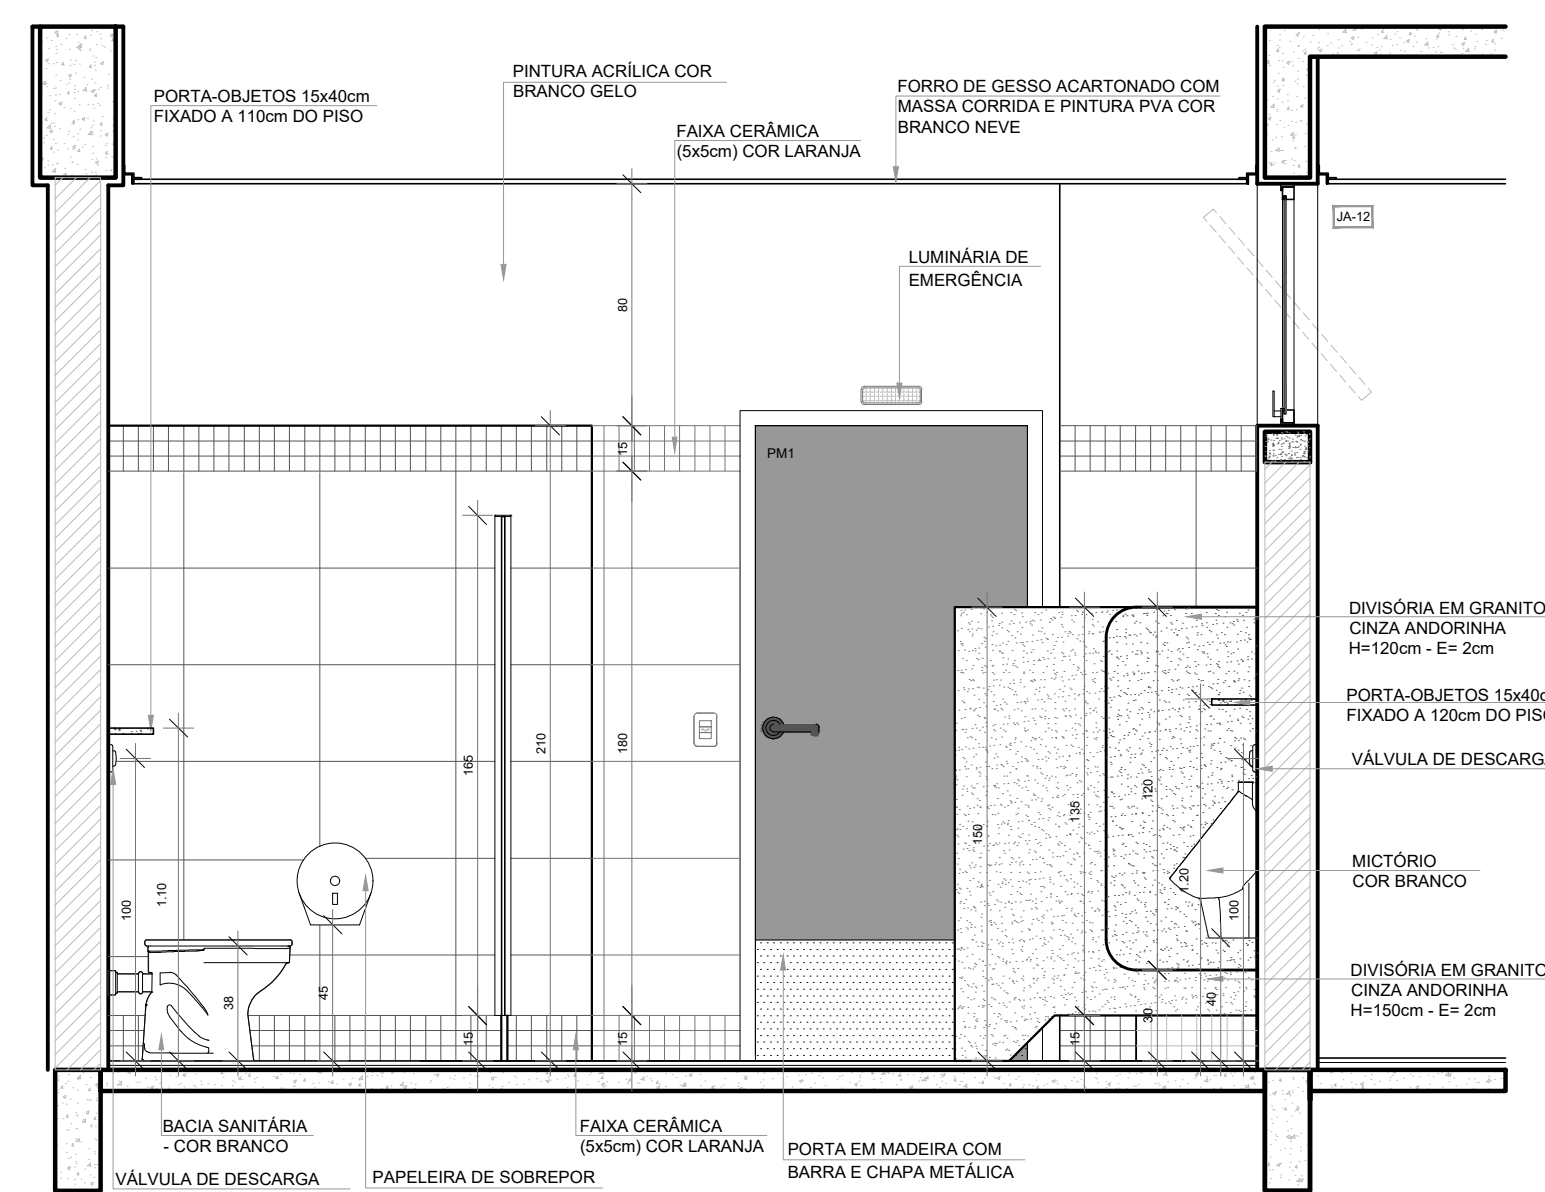


**VISTA 2**

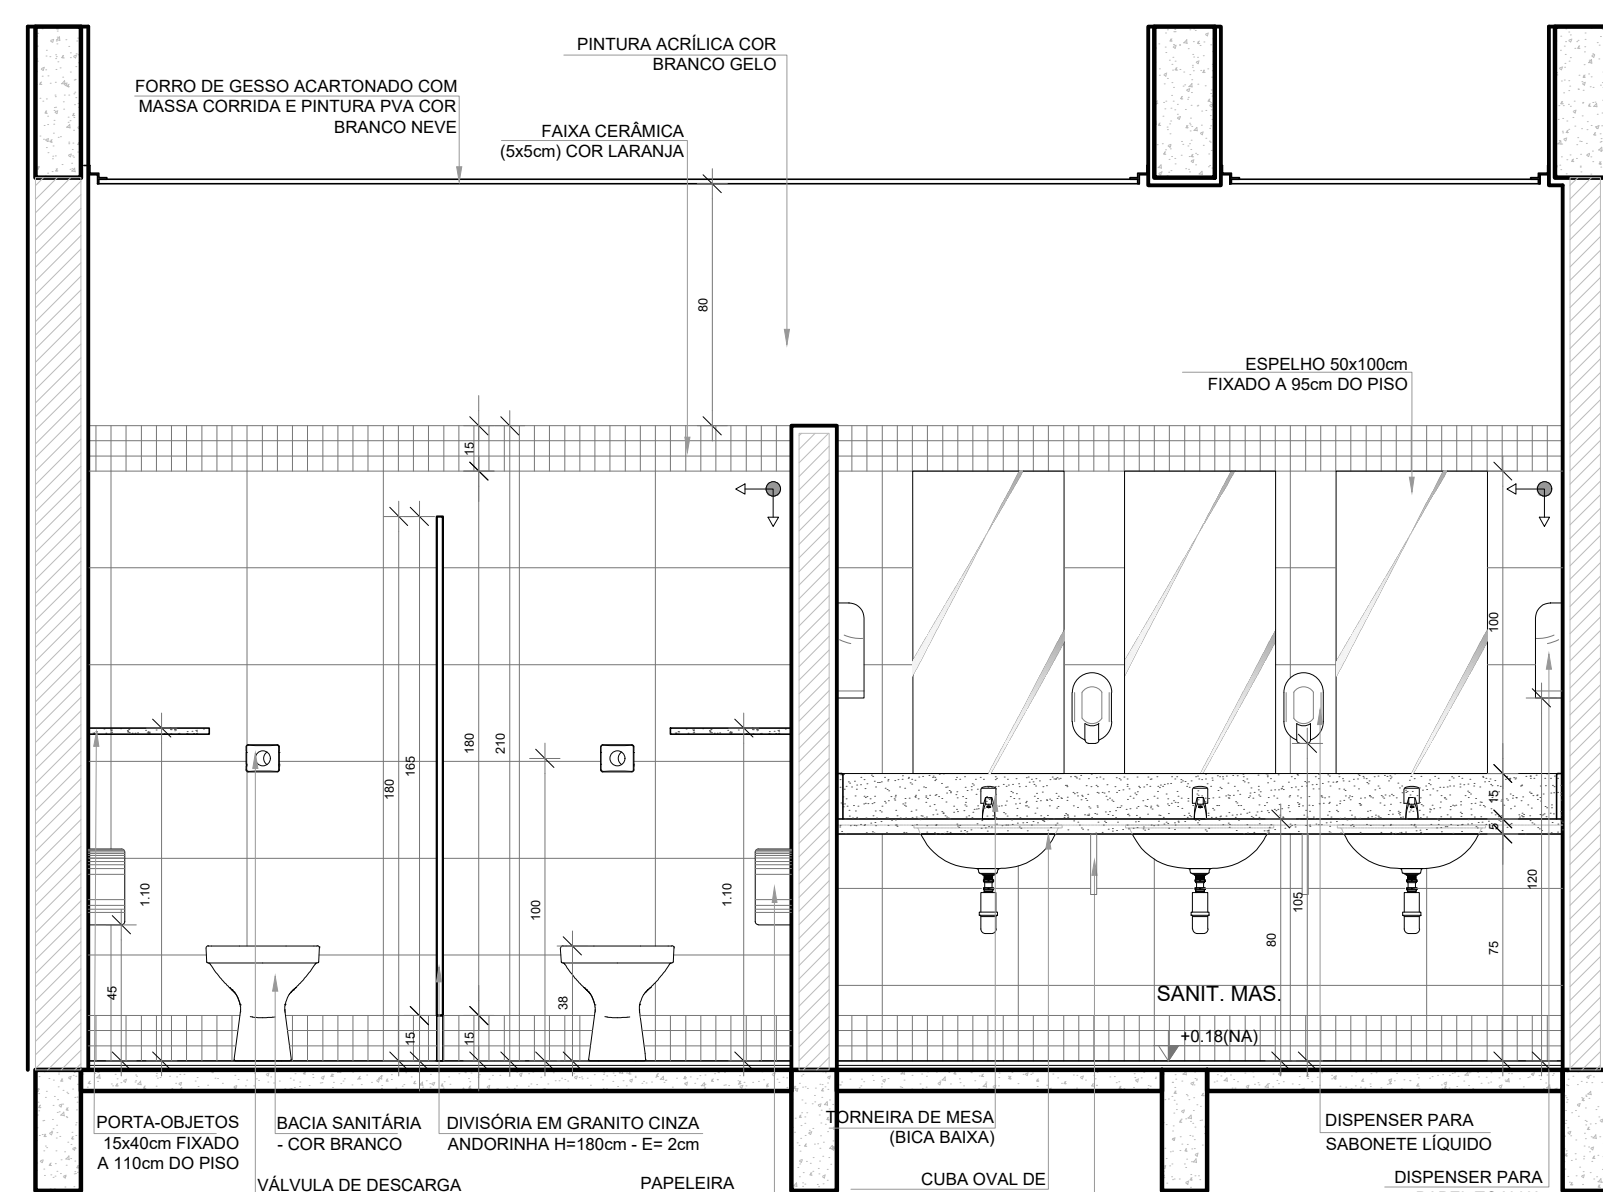

**VISTA 3**

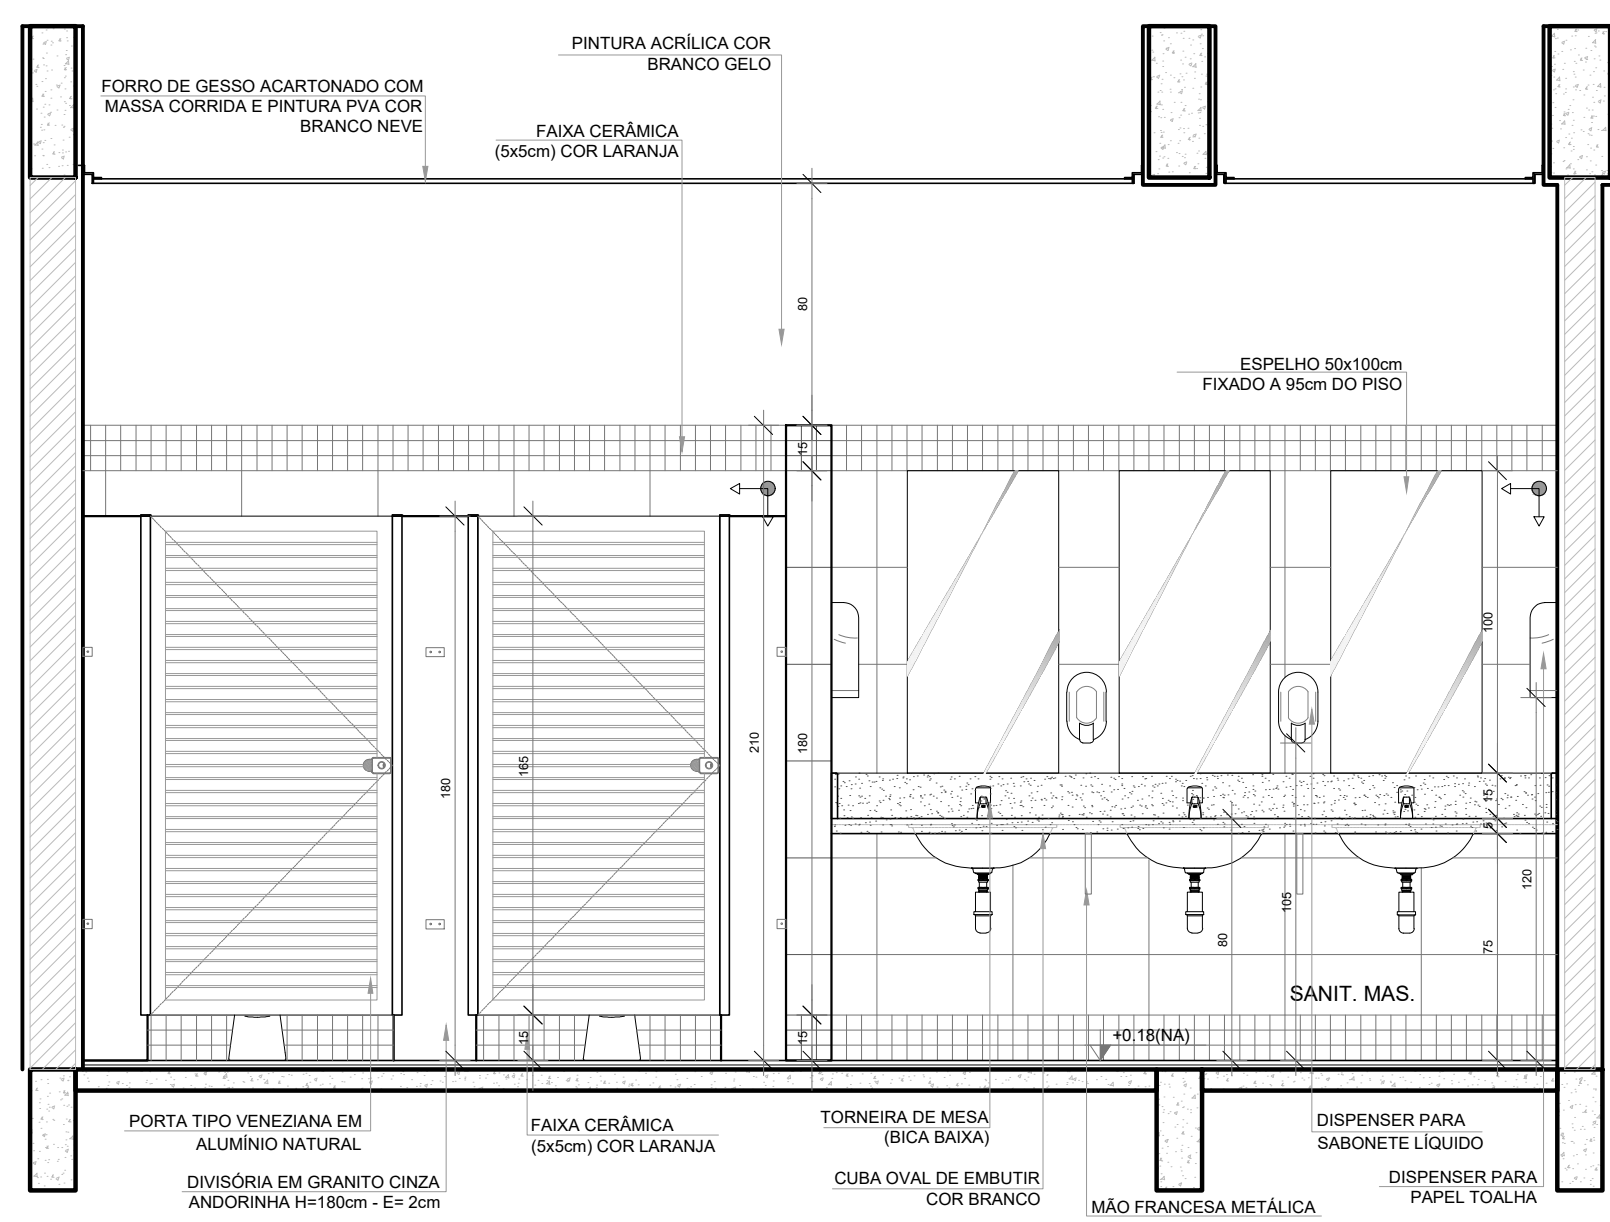

**VISTA 4**

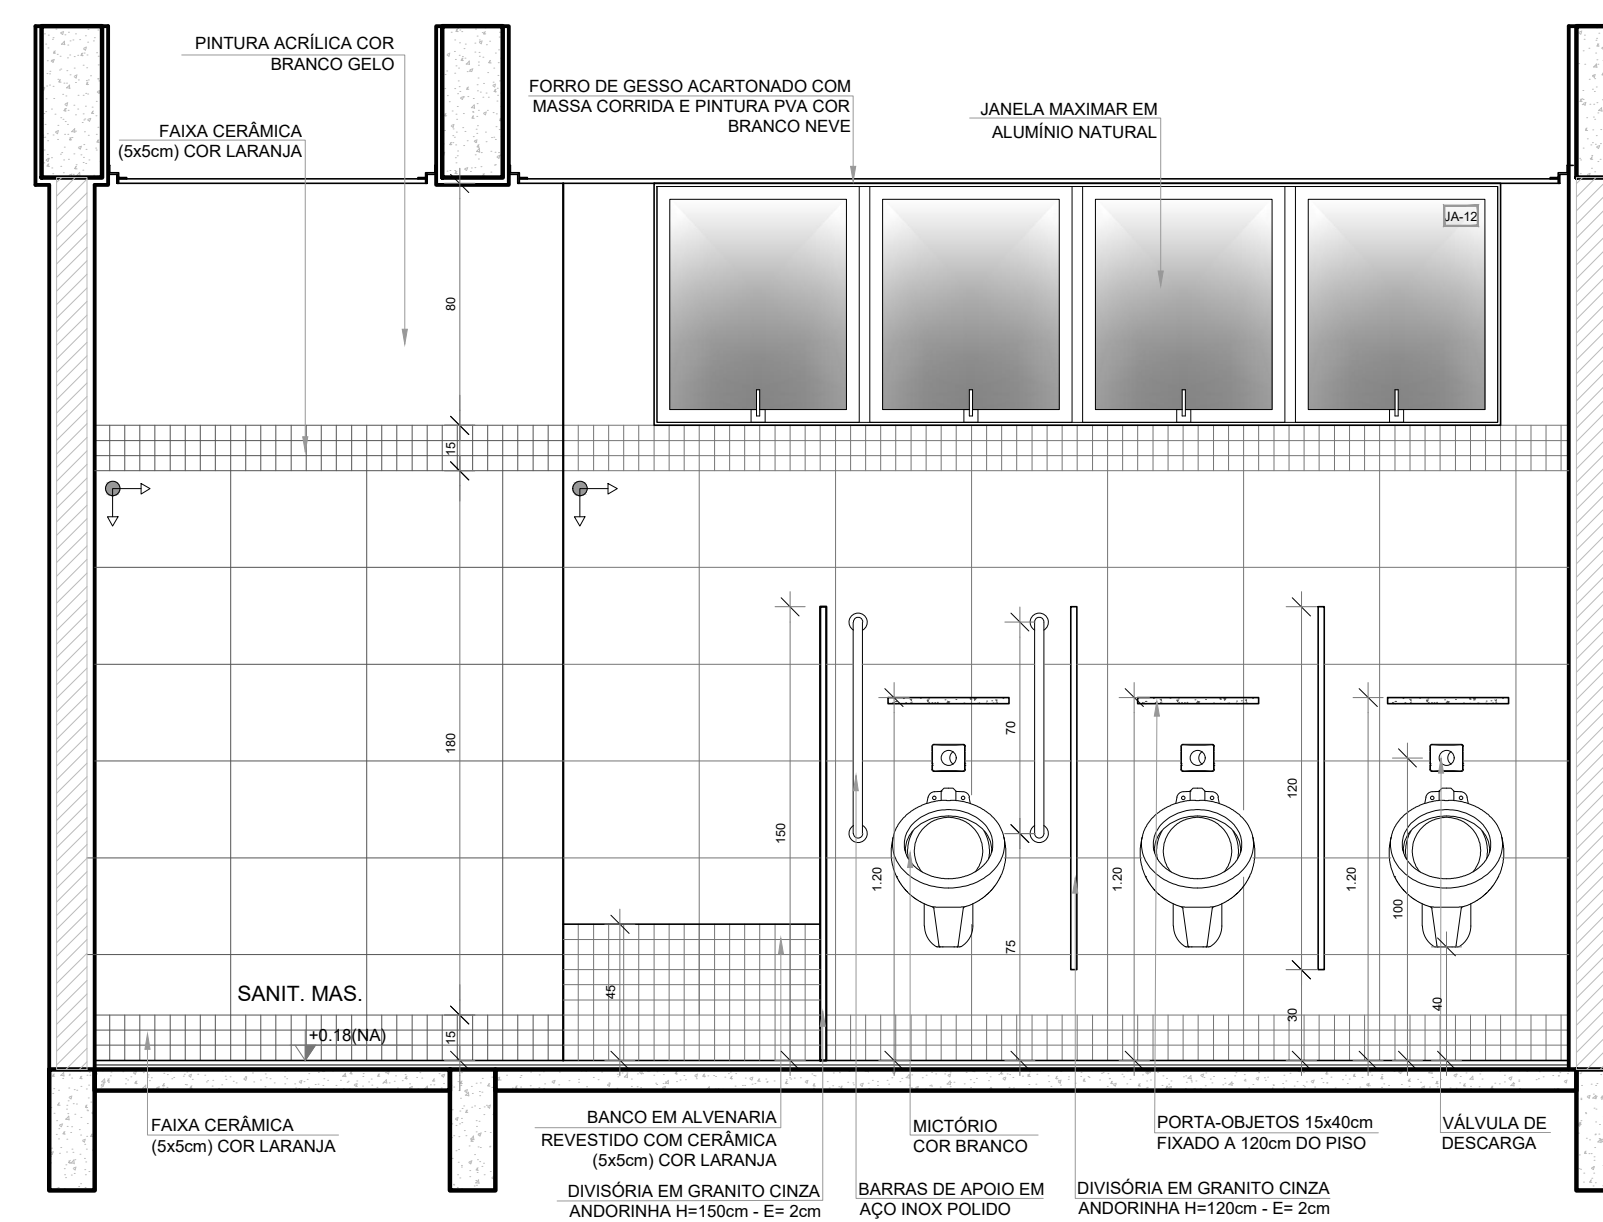


**VISTA 5**

NOTAS


- MEDIDAS E NÍVEIS EM METROS;
- VERIFICAR POSIÇÃO EXATA DOS PILARES NO PROJETO ESTRUTURAL;
- VERIFICAR DETALHES CONSTRUTIVOS PERTINENTES NAS PRANCHAS DE DETALHAMENTO;
- EM CASO DE CONFLITO DE INFORMAÇÕES ENTRE O PROJETO GRÁFICO E O MEMORIAL DESCRITIVO, PREVALECE A INFORMAÇÃO CONTIDA NOS DESENHOS;
- ALTERAÇÕES NESTE PROJETO SOMENTE COM AUTORIZAÇÃO EXPRESSA DO FNDE

## REFERÊNCIAS

- PLANILHA DE QUANTITATIVOS  
- MEMORIAL DESCRITIVO E ESPECIFICAÇÕES TÉCNICAS (MARCAS/ FABRICANTES DE MATERIAIS RELACIONADOS AOS PROJETOS CONSTITUEM-SE APENAS COMO REFERÊNCIA. O FNDE NÃO DIRECIONA A ESCOLHA DE MARCAS E NÃO MANTÉM CADASTRO DE FABRICANTES).

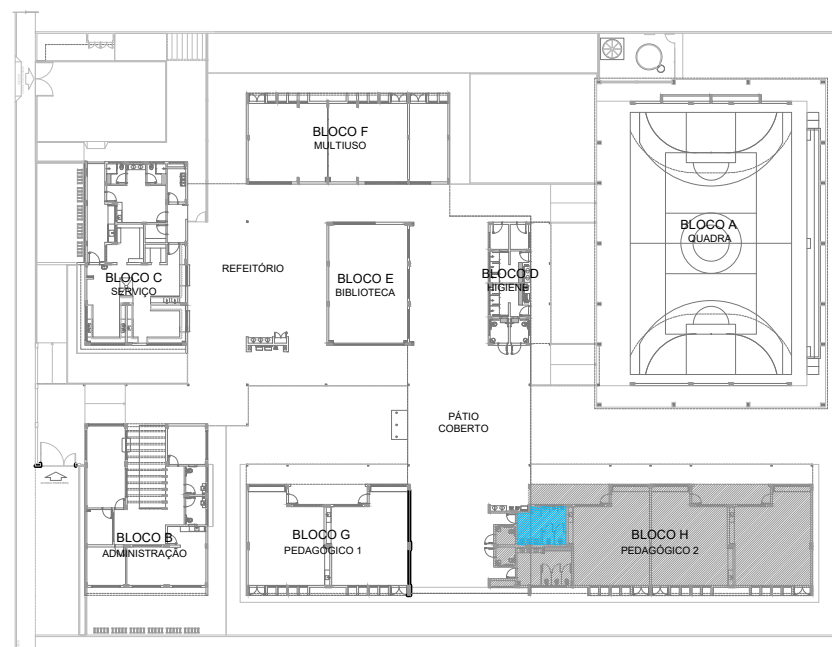

## CROQUI DE REFERÊNCIA

Nº	DATA	DESCRIÇÃO
CONTROLE DE REVISÕES		
		<b>MINISTÉRIO DA EDUCAÇÃO</b>
<p align="center"><b>PROJETO PADRÃO - FNEDE</b></p>		
PROPRIETÁRIO: :		
ENDEREÇO:		
MUNICÍPIO - UF:		
<div> <div>PROPRIETÁRIO</div> <div>RESP. TÉCNICO</div> <div>AUTOR DO PROJETO</div> </div> <div> <div>CREA</div> <div>RA</div> </div>		
OBSERVAÇÕES:		
<div> <div> <b>ESCOLA 5 SALAS DE AULA - MODELO TÉRREO</b>  <b>PROJETO DE ARQUITETURA</b> </div> <div> <div>           COORDENAÇÃO            CGEST - Coordenação            Geral de Infraestrutura            Educacional         </div> <div>           AMPLIAÇÃO BLOCO H - PEDAGÓGICO 2            SANITÁRIO MASCULINO         </div> <div> <b>ARQ</b>   <b>45/45</b> </div> </div> <div> <div>           REVISÃO            R.00         </div> <div>           ESCALA            1/25            DATA EMISSÃO            JANEIRO/2021         </div> <div>           PRANCHAS         </div> </div> </div>		
FORMATO A1 (841x594)		