




1 PLANTA BAIXA  
ESCALA 1/75

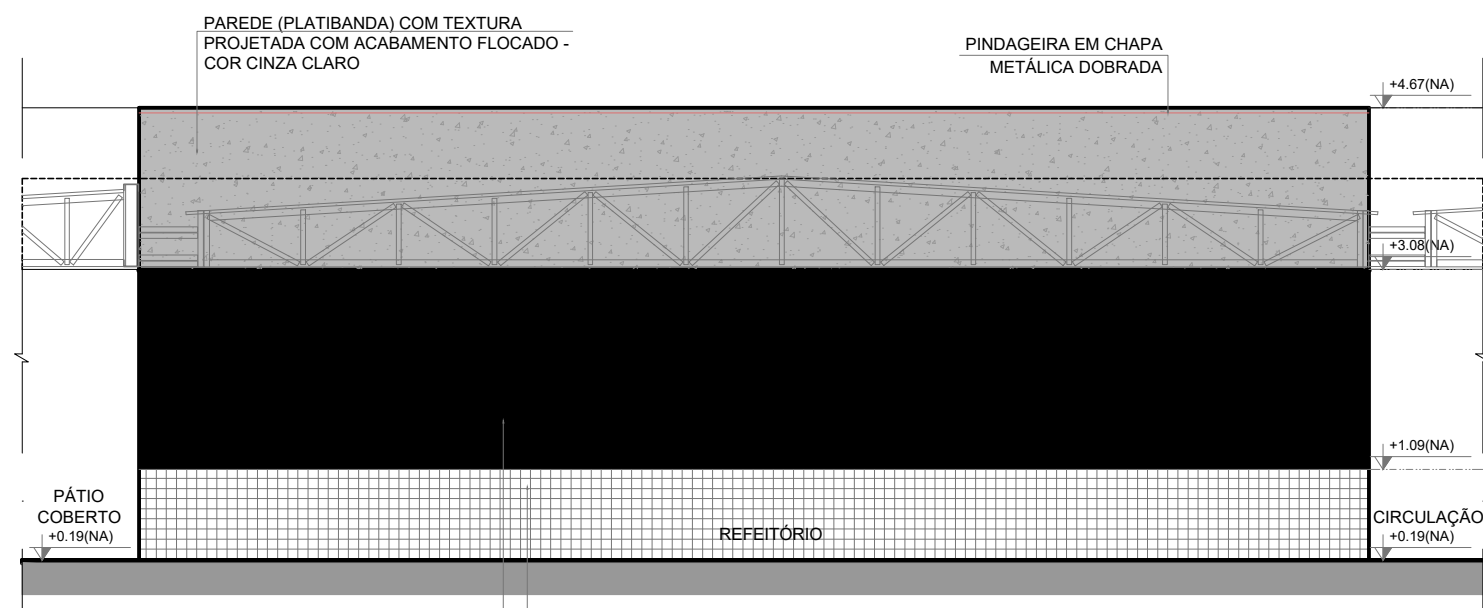


5 FACHADA 1E  
ESCALA 1/75

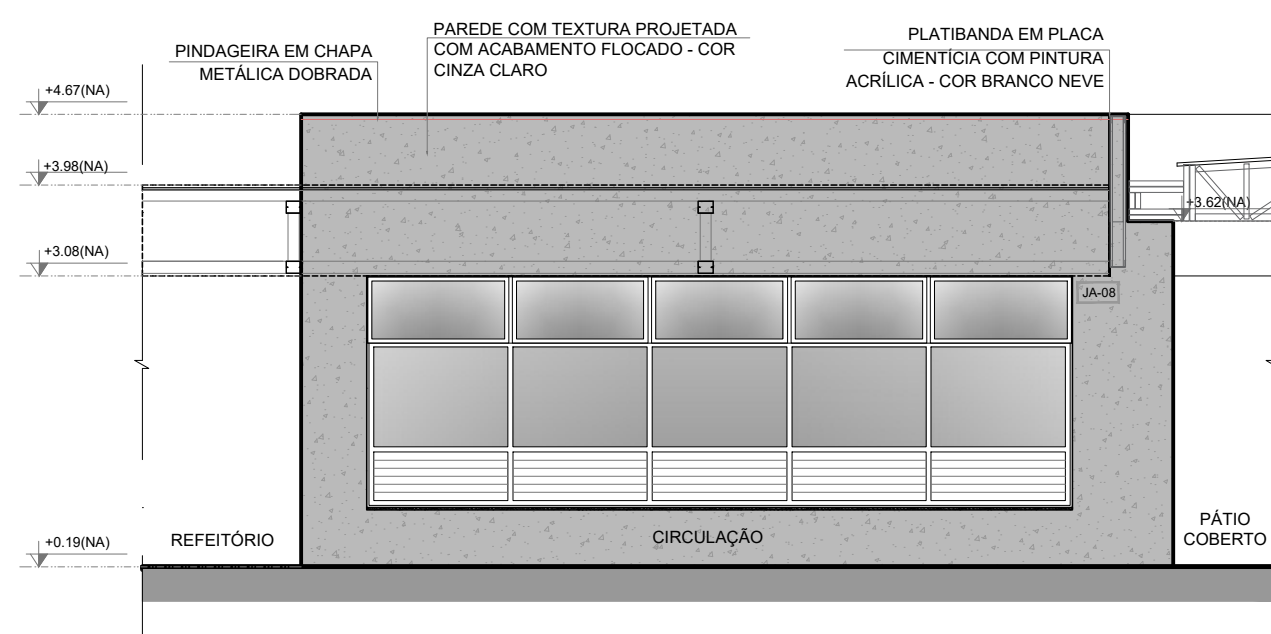


6 FACHADA 2E  
ESCALA 1/75

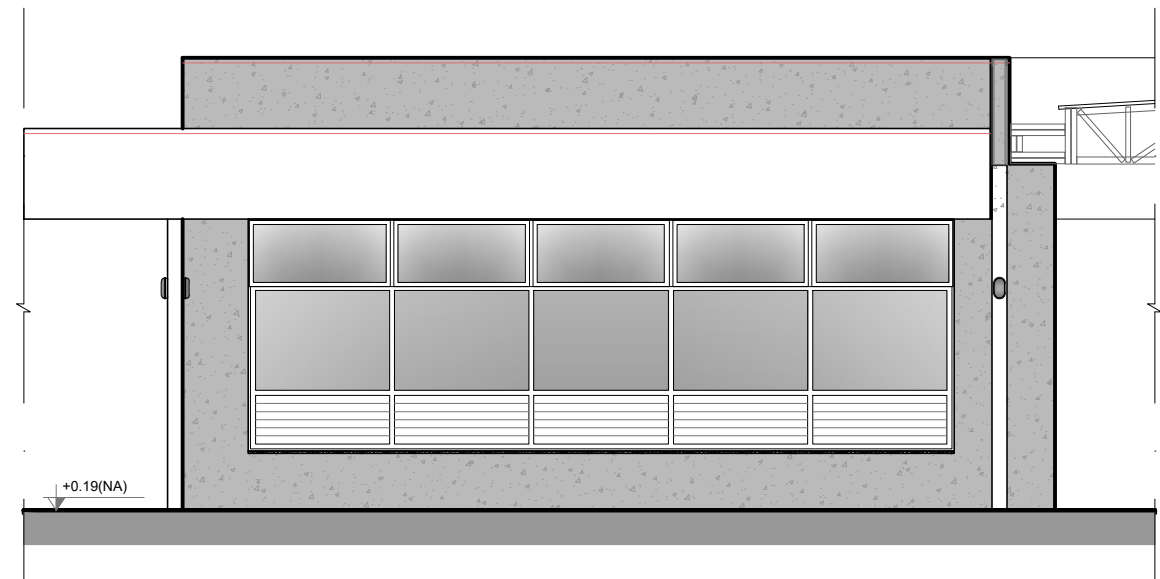


7 FACHADA 2E  
ESCALA 1/75

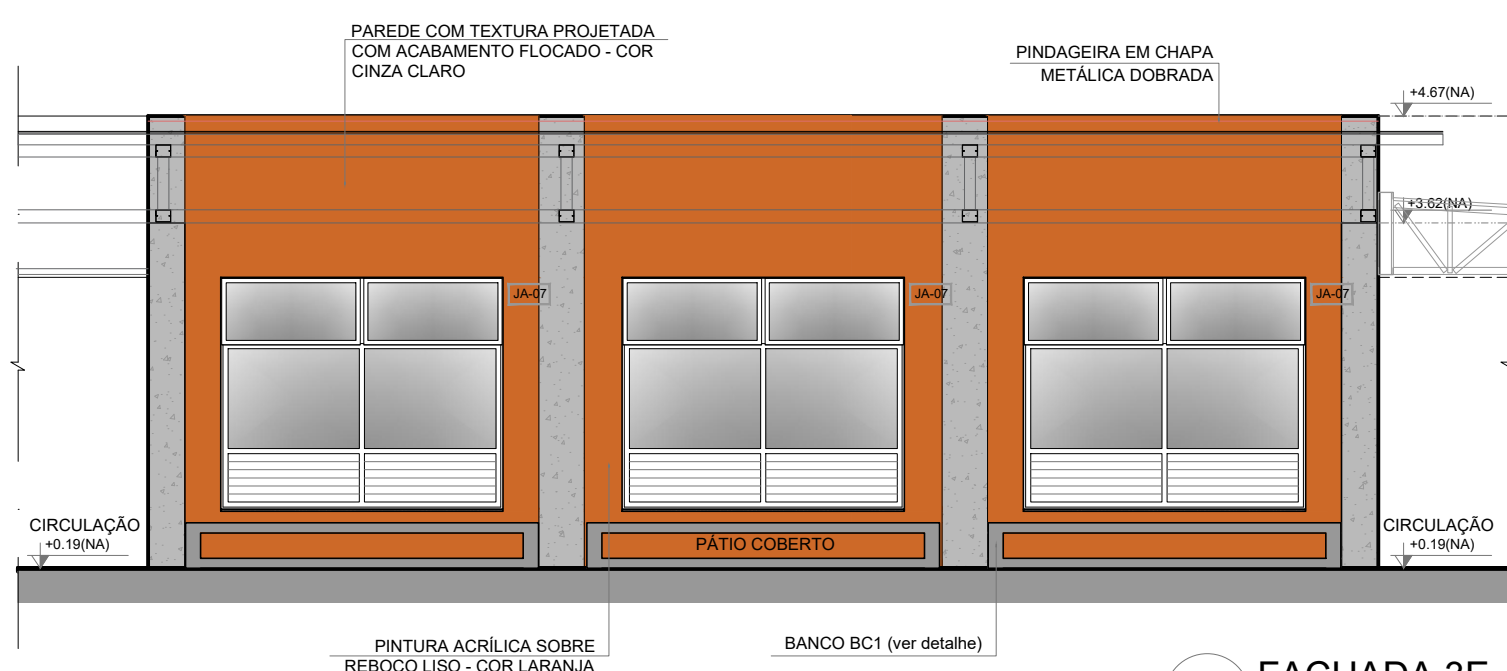


8 FACHADA 3E  
ESCALA 1/75

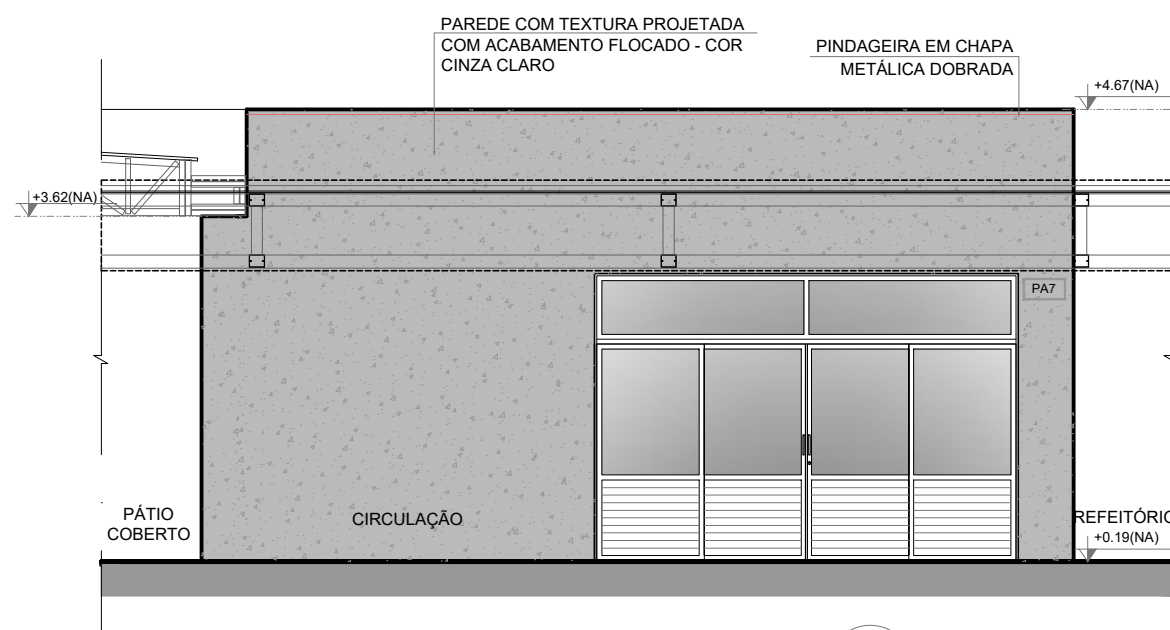


9 FACHADA 4E  
ESCALA 1/75

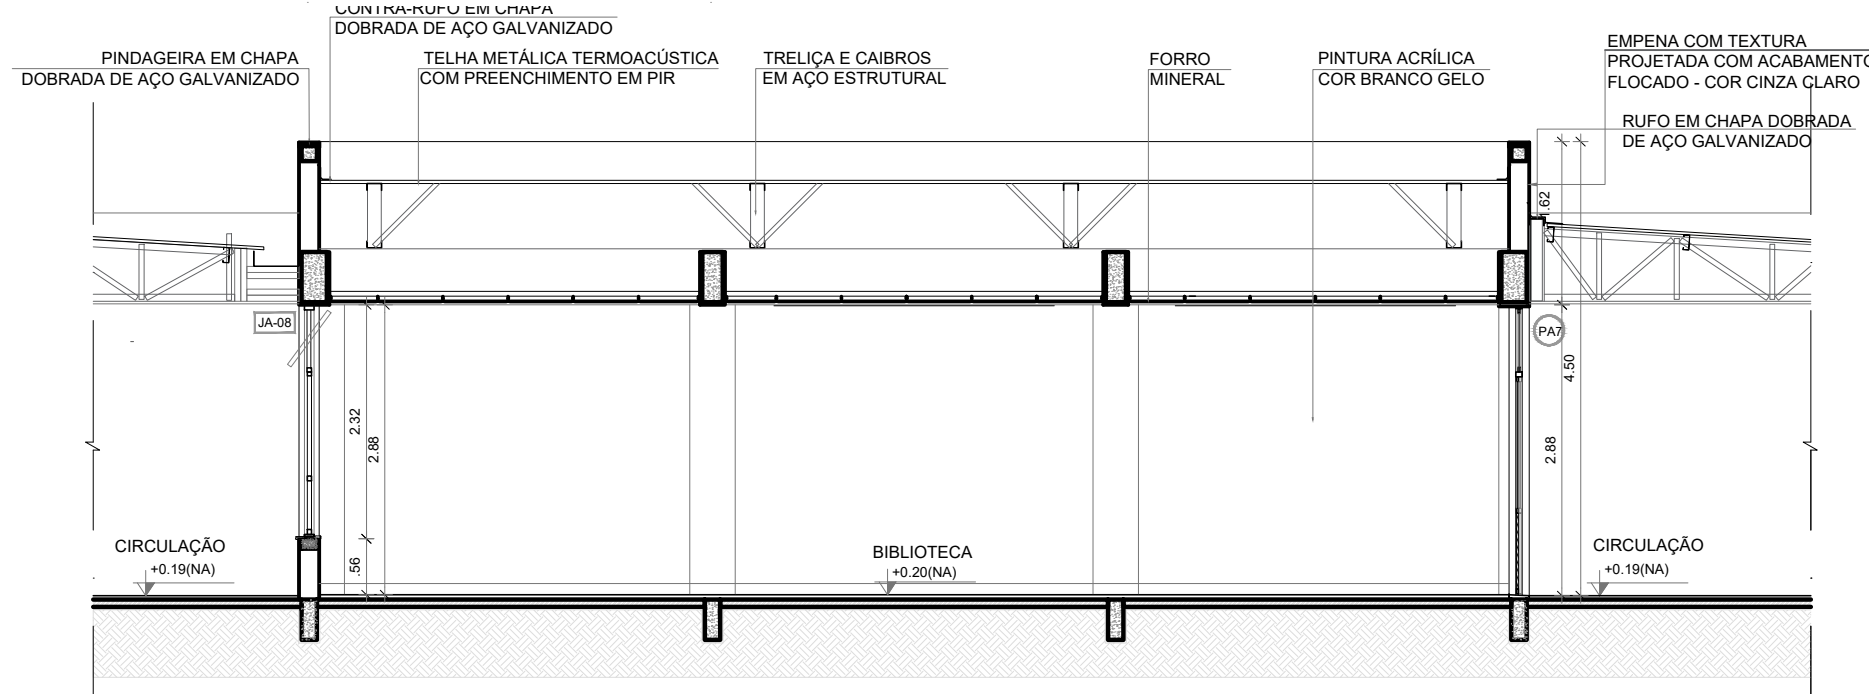

2 CORTE EE  
ESCALA 1/75

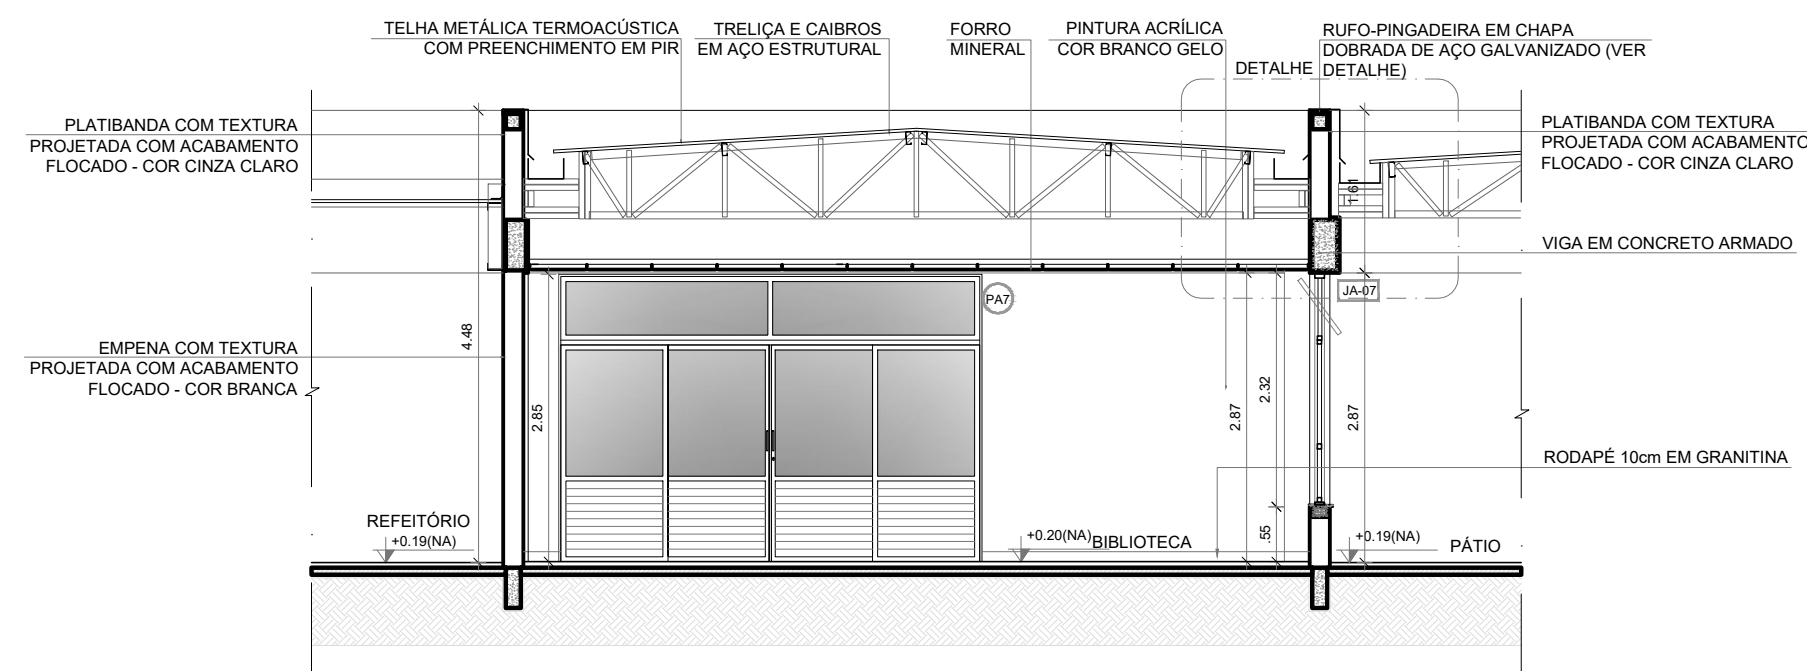

3 CORTE 4E  
ESCALA 1/75

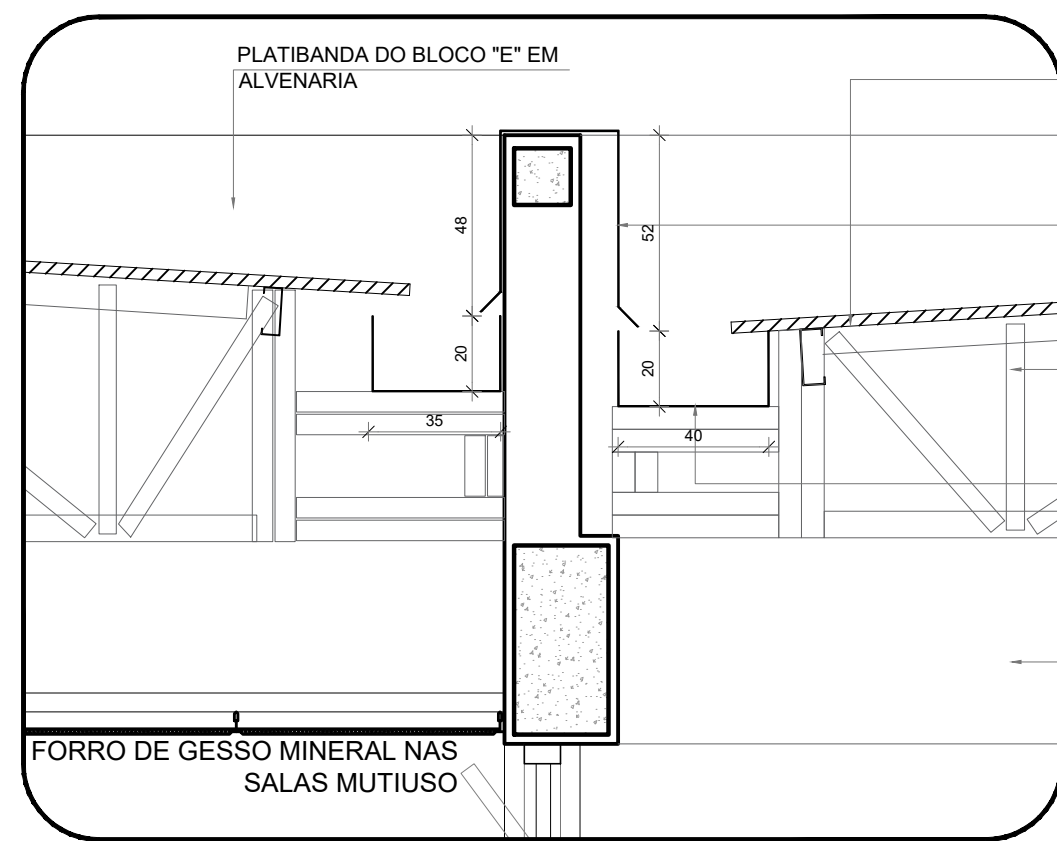

4 DETALHE - CALHAS E RUFOS  
ESCALA 1/25

TELHA METÁLICA  
TERMOACÚSTICA COM  
PREENCHIMENTO EM PIR

RUFO-PINGADEIRA EM CHAPA  
DOBRADA DE AÇO  
GALVANIZADO - DIMENSÕES  
VARIADAS (VER PLANTA DE  
COBERTURA)

TESOURAS E TERÇAS EM AÇO  
ESTRUTURAL - VER PROJETO  
ESPECÍFICO


CALHA EM CHAPA DOBRADA  
DE AÇO GALVANIZADO -  
DIMENSÕES VARIADAS (VER  
PLANTA DE COBERTURA)

PLATIBANDA DO PÁTIO  
REVESTIDA COM PLACAS  
CIMENTÍCIAS - COR BRANCO  
NEVE

ESPECIFICAÇÕES	
	PISO
1 - GRANITINA COM JUNTAS PLÁSTICAS A CADA 1,00m	
2 - CERÂMICA 45x45 cm. PEI 5, COR BRANCO GELO, ANTIDERRAPANTE	
3 - CONCRETO DESEMPENADO COM JUNTAS PLÁSTICAS A CADA 1,00m	
4 - CONCRETO DESEMPENADO ACABAMENTO LISO E JUNTAS PLÁSTICAS A CADA 1,00m	
5 - BLOCO INTERTRAVADO DE CONCRETO	
6 - PISO GRAMA DE CONCRETO	
7 - AREIA	
8 - GRAMADO	
9 - PISO INDUSTRIAL POLIDO EM CONCRETO ARMADO	
	PAREDE
1 - PINTURA ACRÍLICA COR BRANCO GELO SOBRE MASSA CORRIDA	
2 - PINTURA ACRÍLICA COR BRANCO GELO COM RODAMEIO DE MADEIRA (15cm) FIXADO À 0,60m DO PISO (ver alturas nas ampliações)	
3 - CERÂMICA COR BRANCO GELO DO PISO AO TETO	
4 - CERÂMICA COR BRANCO GELO COM FAIXA DE PASTILHA CERÂMICA COR LARANJA NA PARTE INFERIOR E SUPERIOR, ACIMA PINTURA ACRÍLICA COR BRANCO GELO (ver alturas nas ampliações)	
5 - PASTILHA CERÂMICA COR CINZA DO PISO AO TETO	
6 - PASTILHA CERÂMICA COR CINZA ATE H=0,90m. ACIMA PINTURA ACRÍLICA COR CINZA CLARO (ver ampliações)	
7 - PINTURA ACRÍLICA COR CINZA CLARO SOBRE REBOCO LISO	
8 - PINTURA ACRÍLICA COR LARANJA SOBRE REBOCO LISO	
	TETO
1 - FORRO DE GESSO ACARTONADO COM MASSA CORRIDA E PINTURA PVA COR BRANCO NEVE	
2 - FORRO EM FIBRA MINERAL REMOVÍVEL COM ESTRUTURA DE ALUMÍNIO NATURAL	
3 - FORRO METÁLICO COLUMÉIA	
4 - LAJE DE CONCRETO	


LEGENDA	
BANCADAS - B* (LxCxH: medidas em metro)	
001	GRANITO CINZA ANDORINHA - esp. 2 cm - 5x (0,50x3,60x0,80) - SALAS DE AULA
002	GRANITO CINZA ANDORINHA - esp. 2 cm - 2x (0,55x1,60x0,80) - LAVA-MÃOS PÁTIO E VEST. ALUNOS
003	GRANITO CINZA ANDORINHA - esp. 2 cm - 3x (0,55x2,40x0,80) - SANITÁRIOS ALUNOS E REFEITÓRIO
004	GRANITO CINZA ANDORINHA - esp. 2 cm - 1x (0,50x2,40x0,80) - SALA REUNIÃO/PROFESSORES
005	GRANITO CINZA ANDORINHA - esp. 2 cm - 2x (0,35x0,95x0,78) - SANITÁRIO PCD ADULTOS
006	GRANITO CINZA ANDORINHA - esp. 2 cm - 1x (0,55x1,75x0,90) - VESTIÁRIOS FUNCIONÁRIOS
007	GRANITO CINZA ANDORINHA - esp. 2 cm - 1x (0,50x2,00x0,90) - COPIA
008	GRANITO CINZA ANDORINHA - esp. 2 cm - 1x (0,70x3,65x0,90) - VARANDA DE SERVIÇO
009	GRANITO CINZA ANDORINHA - esp. 2 cm - 1x (0,60x3,20x0,90 + 0,60x0,52x0,90 + 0,60x2,10x0,80) - COZINHA (verduras e carnes)
010	GRANITO CINZA ANDORINHA - esp. 2 cm - 1x (0,60x1,35) - COZINHA (docos)
011	GRANITO CINZA ANDORINHA - esp. 2 cm - 1x (0,60x3,20x0,90 + 0,60x1,10x0,90) - COZINHA (sucos)
012	GRANITO CINZA ANDORINHA - esp. 2 cm - 1x (0,60x3,80x0,90 + 0,60x0,52x0,90 + 0,60x2,10x0,80) - COZINHA (distribuição)
013	GRANITO CINZA ANDORINHA - esp. 2 cm - 1x (0,60x2,90x0,90 + 0,60x1,70x0,90 + 0,60x2,10x0,80) - COZINHA (recepção lousa/ lavagem)
014	GRANITO CINZA ANDORINHA - esp. 2 cm - 1x (0,50x1,67x0,90) - LAVANDERIA
ESQUADRIAS***	
015	PORTAS DE ALUMÍNIO NATURAL
016	PORTAS DE MADEIRA COM PINTURA
017	JANELAS DE ALUMÍNIO NATURAL

DIVISÓRIAS*	
018	GRANITO CINZA ANDORINHA - esp. 20 mm - SANITÁRIOS E VESTIÁRIOS ALUNOS
019	DIVISÓRIA ARTICULADA EM MDF COM LAMINADO MELAMÍNICO CINZA
ESCANINHOS - EC* (LxCxH: medidas em metro)	
020	MDF REV. COM LAMINADO MELAMÍNICO BRANCO - 5x (0,50x3,65x1,80) SALAS DE AULA
PRATELEIRA - PT** (LxCxH: medidas em metro, a altura refere-se a distância do piso)	
021	GRANITO CINZA ANDORINHA - espessura 2 cm - 1x (0,40x1,67x1,50) - LAVANDERIA
022	GRANITO CINZA ANDORINHA - espessura 2 cm - 1x (0,40x2,05x0,45) - DML/ UTENSÍLIOS
023	GRANITO CINZA ANDORINHA - espessura 2 cm - 8x (0,50x1,42x0,45) - UTENSÍLIOS
024	GRANITO CINZA ANDORINHA - espessura 2 cm - 8x (0,40x1,50x0,45) - DESPESA
025	GRANITO CINZA ANDORINHA - espessura 2 cm - 4x (0,40x2,55x0,45) - DESPESA
026	GRANITO CINZA ANDORINHA - espessura 2 cm - 4x (0,40x3,02x0,45) - DESPESA
BANCO - BC* (LxCxH: medidas em metro)	
027	BANCO: ALVENARIA/ ASSENTO: CONCRETO PRÉ-MOLDADO - 8x (0,50x3,50x0,45) - HALL S. AULA, PÁTIO
028	BANCO: ALVENARIA/ ASSENTO: CONCRETO PRÉ-MOLDADO - 3x (0,50x6,00x0,45) - PLAY_PÁTIO, CIRCUL.
029	BANCO: ALVENARIA REVESTIDO COM PASTILHA CERÂMICA - 2x (0,40x1,00x0,45) - VESTIÁRIOS FUNC.
030	BANCO: ALVENARIA REVESTIDO COM PASTILHA CERÂMICA - 2x (0,40x2,00x0,45) - VESTIÁRIOS ALUNO
031	BANCO: ALVENARIA REVESTIDO COM PASTILHA CERÂMICA - 1x (0,40x0,85x0,45) - SANIT. MAS. ALUNO
032	BANCO: ALVENARIA REVESTIDO COM PASTILHA CERÂMICA - 1x (0,40x2,65x0,45) - SANIT. FEM. ALUNO
OBSERVAÇÕES:	
* VER AMPLIAÇÕES E DETALHES ESPECÍFICOS	
** DISTÂNCIA ENTRE PARTES DE ALVENARIA MULTIPILAS= 0,40m	
*** VER MAPA DE ESQUADRIAS	

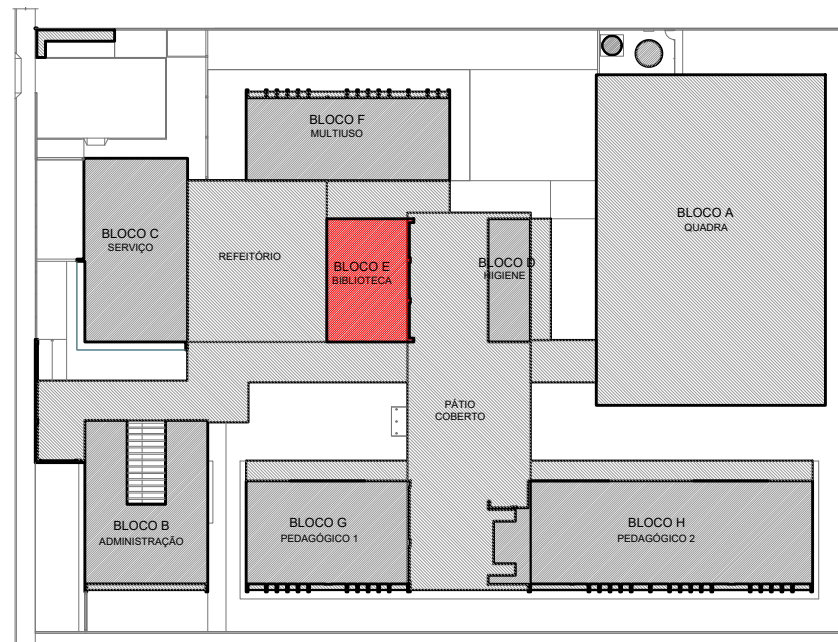

CROQUI DE REFERÊNCIA - IMPLANTAÇÃO

NOTAS	
- MEDIDAS E NÍVEIS EM METROS;	
- VERIFICAR POSIÇÃO EXATA DOS PILARES NO PROJETO ESTRUTURAL;	
- VERIFICAR DETALHES CONSTRUTIVOS PERTINENTES NAS PRANCHAS DE DETALHAMENTO;	
- EM CASO DE CONFLITO DE INFORMAÇÕES ENTRE O PROJETO GRÁFICO E O MEMORIAL DESCRITIVO, PREVALECE A INFORMAÇÃO CONTIDA NOS DESENHOS;	
- ALTERAÇÕES NESTE PROJETO SOMENTE COM AUTORIZAÇÃO EXPRESSA DO FNDE	
REFERÊNCIAS:	
- PLANILHA DE QUANTITATIVOS;	
- MEMORIAL DESCRITIVO E ESPECIFICAÇÕES	
TÉCNICAS (MARCAS FABRICANTES DE MATERIAIS RELACIONADOS AOS PROJETOS CONSTITUEM-SE APENAS COMO REFERÊNCIA. O FNDE NÃO DIRECIONA A ESCOLHA DE MARCAS E NÃO MANTÉM CADASTRO DE FABRICANTES)	
LEGENDA SIMBOLÓGICA	
	GRADIL METÁLICO PARA JARDIM VERTICAL
	PASTILHA CERÂMICA (10x10) - COR CINZA CLARO, ACABAMENTO ACETINADO (ATÉ O TETO)
	PASTILHA CERÂMICA (10x10) - COR CINZA CLARO, ACABAMENTO ACETINADO (H= 0,90m) + PINTURA ACRÍLICA SOBRE REBOCO LISO - COR CINZA CLARO (ACIMA DE 0,90m)
	TEXTURA PROJETADA COM ACABAMENTO FLOCADO - COR BRANCO NEVE
	TEXTURA PROJETADA COM ACABAMENTO FLOCADO - COR CINZA CLARO
	TEXTURA PROJETADA COM ACABAMENTO FLOCADO - COR CINZA ESCURO
	PINTURA ACRÍLICA SOBRE REBOCO LISO - COR LARANJA
	PINTURA ACRÍLICA SOBRE REBOCO LISO - COR CINZA CLARO

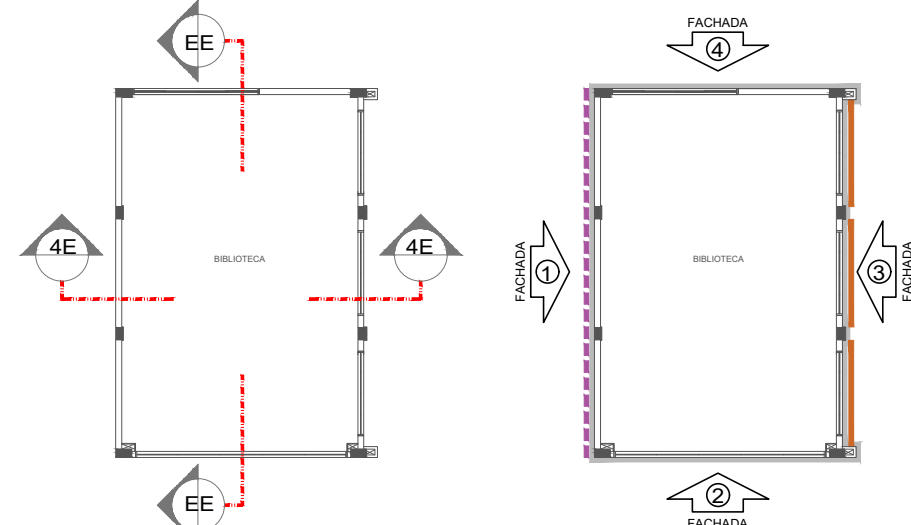

CROQUIS DE REFERÊNCIA - BLOCO

Nº	DATA	DESCRIÇÃO
CONTROLE DE REVISÕES		

<b>FNDE</b> <small>Fundo Nacional de Desenvolvimento da Educação</small>		MINISTÉRIO DA EDUCAÇÃO			
PROJETO PADRÃO - FNDE					
PROPRIETÁRIO: .					
ENDEREÇO:					
MUNICÍPIO - UF:					
PROPRIETÁRIO					
RESP. TÉCNICO		CREA			
AUTOR DO PROJETO		CAU			
DLFO		CREA			
		RA			
OBSERVAÇÕES:					
ESCOLA 5 SALAS DE AULA - MODELO TÉRREO					
PROJETO DE ARQUITETURA					
COORDENAÇÃO		PLANTA BAIXA, CORTES			
CGEST - Coordenação Geral de Infraestrutura Educacional		DETALHE E FACHADAS			
		BLOCO E - BIBLIOTECA			
FORMATO		ARQ			
A1 (841x594)		22/45			
REVISÃO		ESCALA			
R 00		INDICADA			
		DATA EMISSÃO			
		JANEIRO/2021			