



1 PLANTA BAIXA
ESCALA 1/75


ESPECIFICAÇÕES	
PISO	
1 - GRANITINA COM JUNTAS PLÁSTICAS A CADA 1,00m	
2 - CERÂMICA 40x40 cm PEI 3, COR BRANCO GELO, ANTEDESMANANTE	
3 - CONCRETO DESMOLDADO COM JUNTAS PLÁSTICAS A CADA 1,00m	
4 - CONCRETO DESMOLDADO ACABAMENTO LISO E JUNTAS PLÁSTICAS A CADA 1,00m	
5 - BLOCO INTERTRAVADO DE CONCRETO	
6 - PISO GRAMA DE CONCRETO	
7 - AREIA	
8 - GRAMADO	
9 - PISO INDUSTRIAL POLIDO EM CONCRETO ARMADO	
PARADE	
1 - PINTURA ACRILICA COR BRANCO GELO SOBRE MASSA CORRIDA	
2 - PINTURA ACRILICA COR BRANCO GELO COM RODAMEIO DE MADEIRA (15cm) FIXADO A 0,60m DO PISO (ver atulhe nas amplexões)	
3 - CERÂMICA COR BRANCO GELO DO PISO AO TETO	
4 - CERÂMICA COR BRANCO GELO COM FAIXA DE PASTILHA CERÂMICA COR LARANJA NA PARTE INFERIOR E SUPERIOR, ACIMA PINTURA ACRILICA COR BRANCO GELO (ver atulhe nas amplexões)	
5 - PASTILHA CERÂMICA COR CINZA DO PISO AO TETO	
6 - PASTILHA CERÂMICA COR CINZA ATE H=0,90m, ACIMA PINTURA ACRILICA COR CINZA CLARO (ver amplexões)	
7 - PINTURA ACRILICA COR CINZA CLARO SOBRE REBOCO LISO	
8 - PINTURA ACRILICA COR LARANJA SOBRE REBOCO LISO	
TETO	
1 - FORRO DE GESSO ACARTONADO COM MASSA CORRIDA E PINTURA PVA COR BRANCO NEVE	
2 - FORRO EM FIBRA MINERAL REMOVÍVEL COM ESTRUTURA DE ALUMÍNIO NATURAL	
3 - FORRO METÁLICO COLMEIA	
4 - LAJE DE CONCRETO	

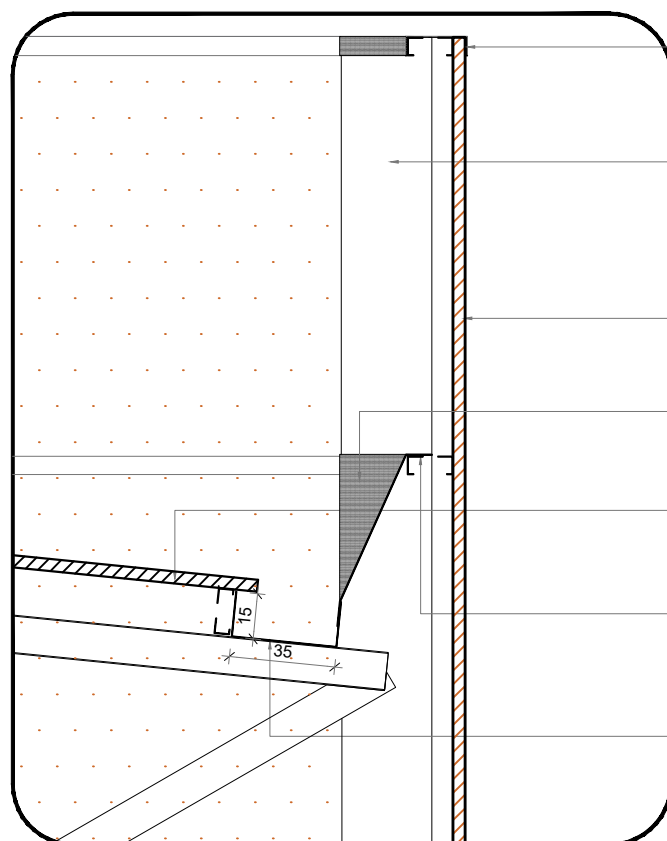


2 DETALHE 01 - CALHA E RUF
ESCALA 1/25

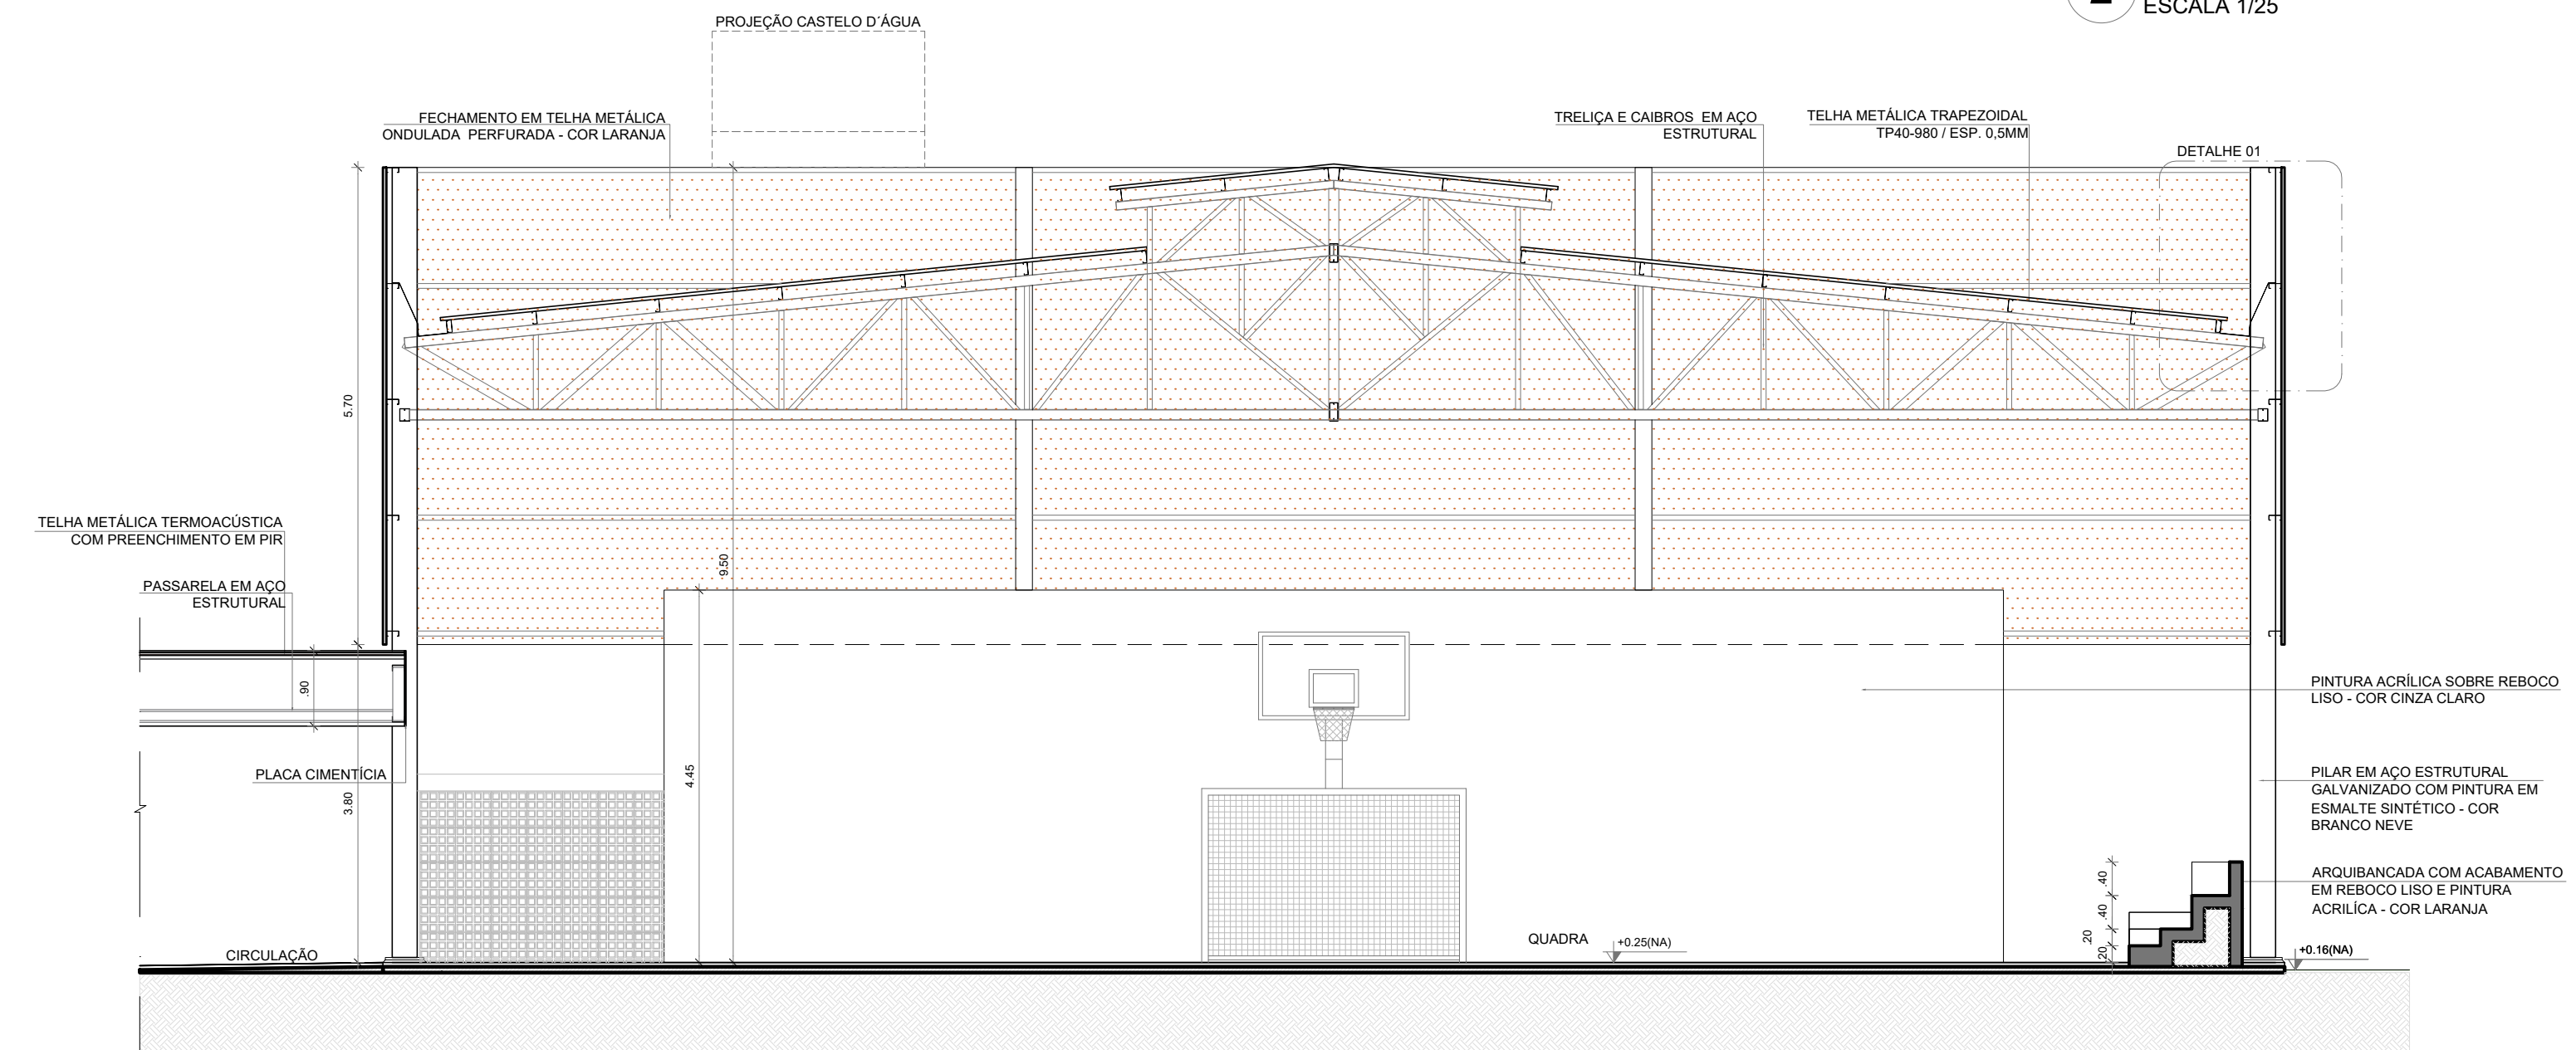

3 CORTE 3A
ESCALA 1/75

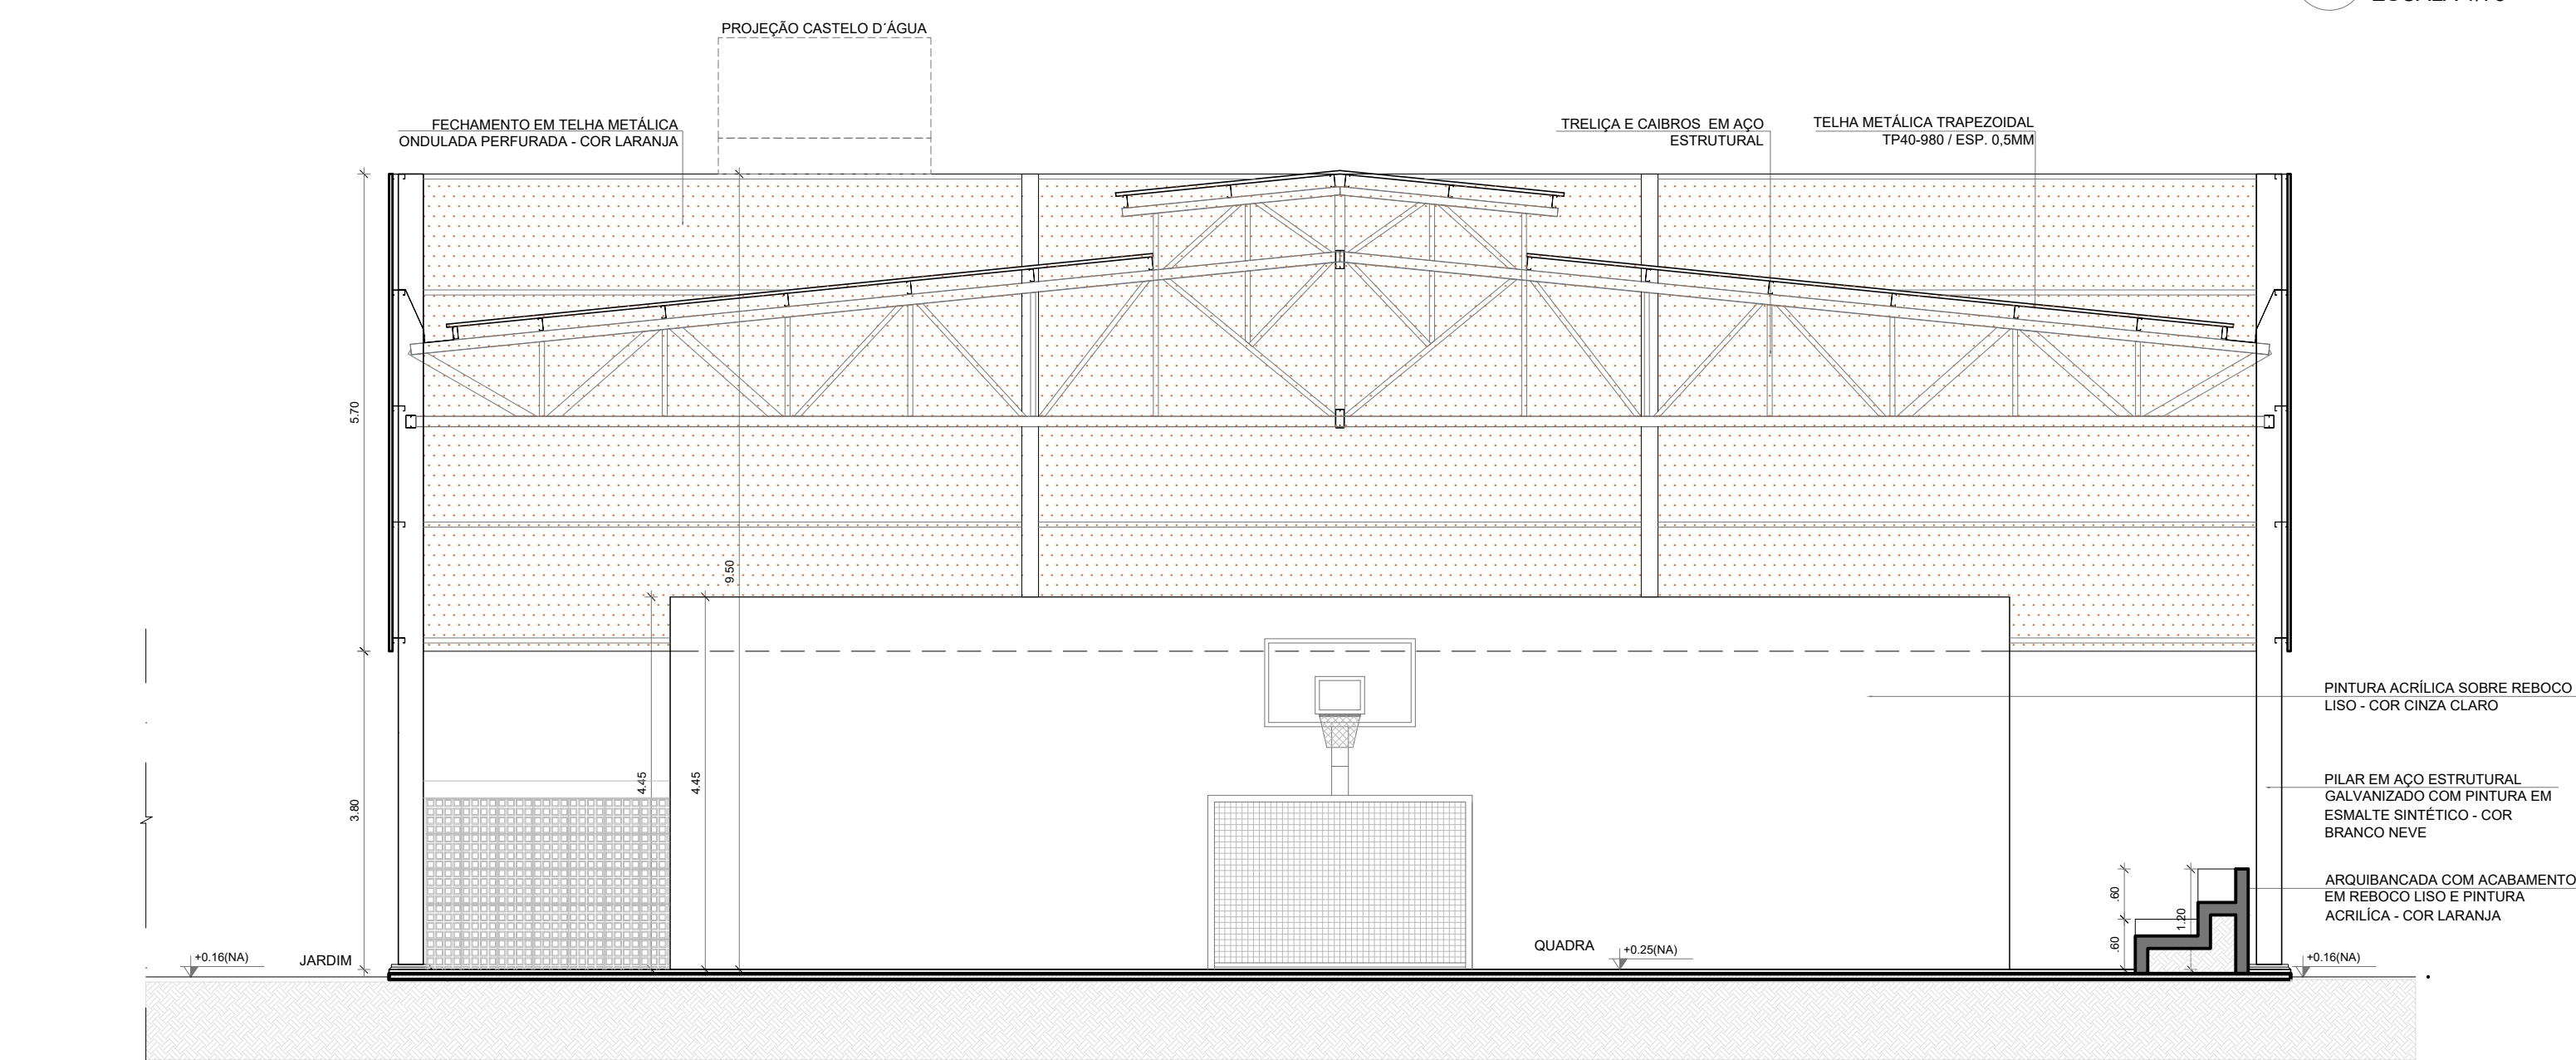


4 CORTE 4A
ESCALA 1/75

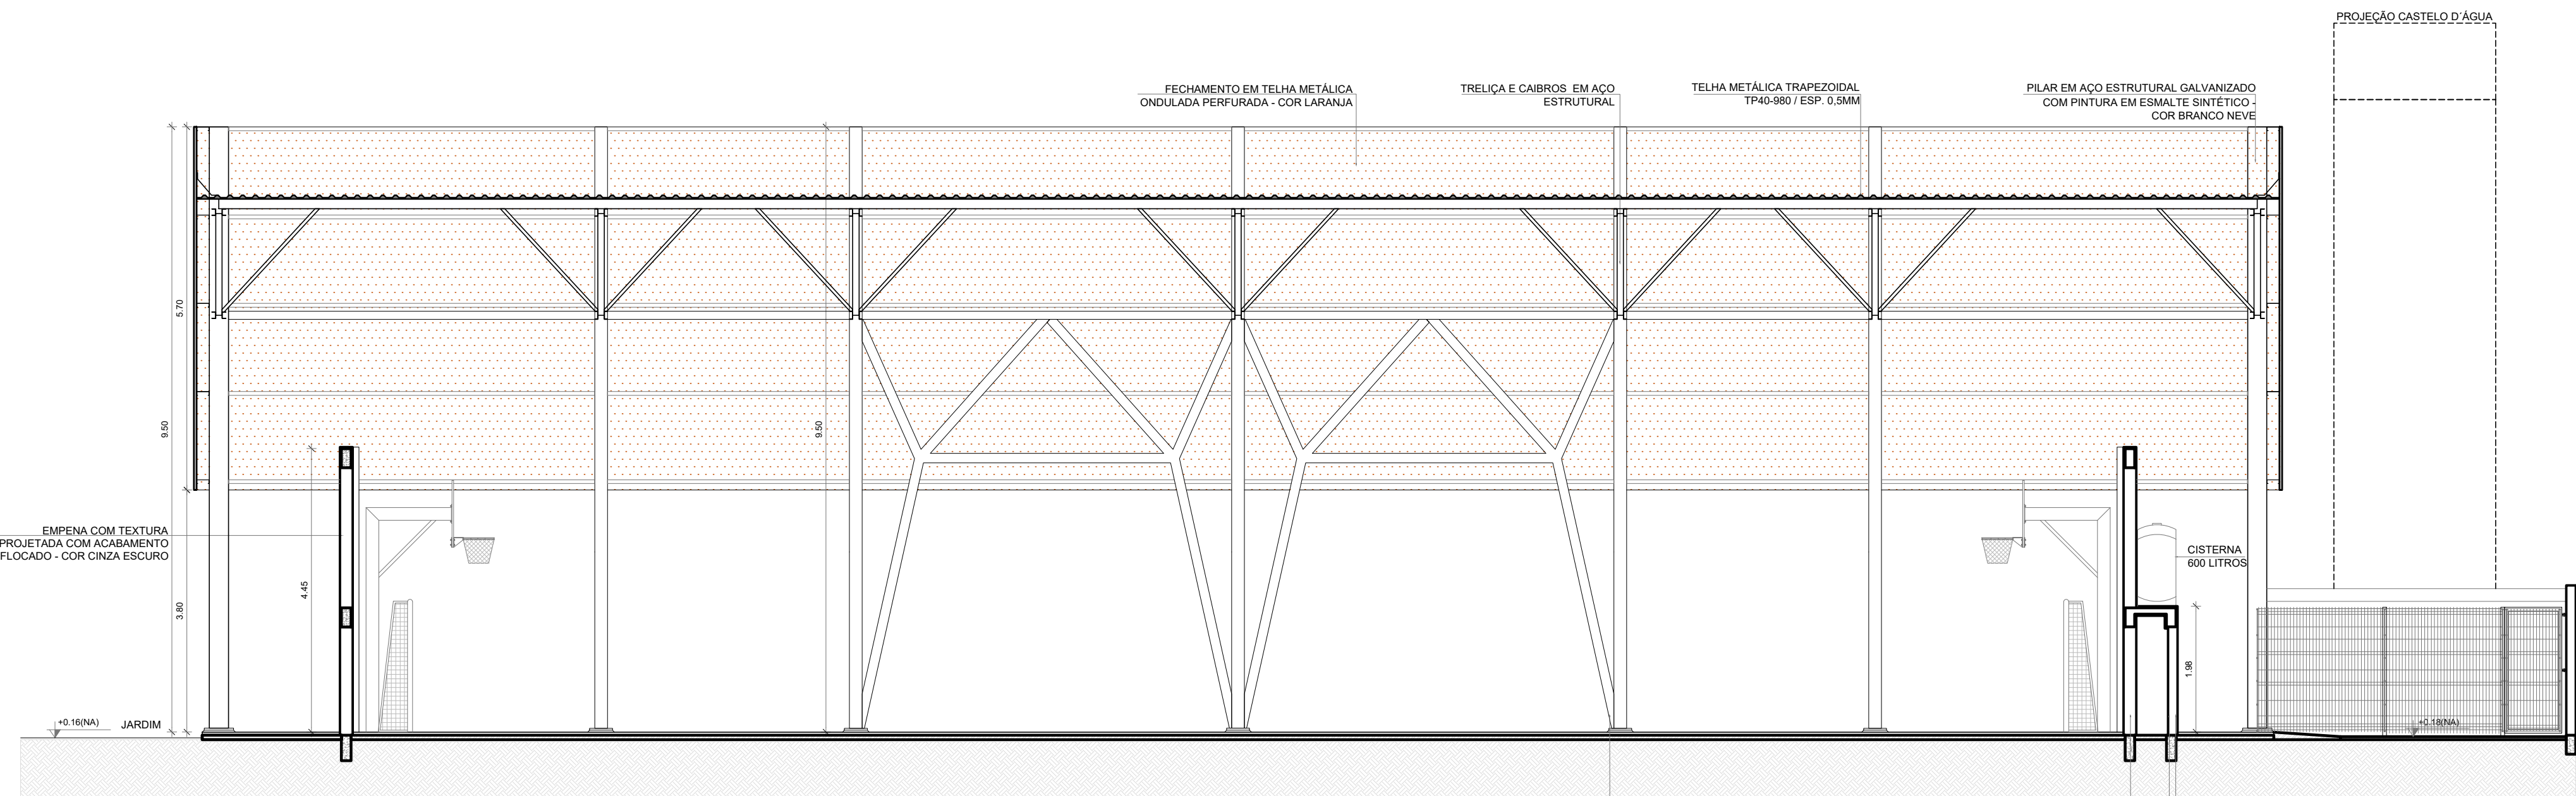


5 CORTE 5A
ESCALA 1/75

NOTAS
- MEDIDAS E NÍVEIS EM METROS.
- VERIFICAR POSIÇÃO EXATA DOS PILARES NO PROJETO ESTRUTURAL.
- VERIFICAR DETALHES CONSTRUCTIVOS PERTINENTES NAS PRANCHAS DE DETALHAMENTO.
- EM CASO DE CONFLITO DE INFORMAÇÕES ENTRE O PROJETO GRÁFICO E O MEMORIAL DESCRITIVO, PREVALECE A INFORMAÇÃO CONTIDA NOS DESENHOS.
- ALTERAÇÕES NESTE PROJETO SOMENTE COM AUTORIZAÇÃO EXPRESSA DO FNDE

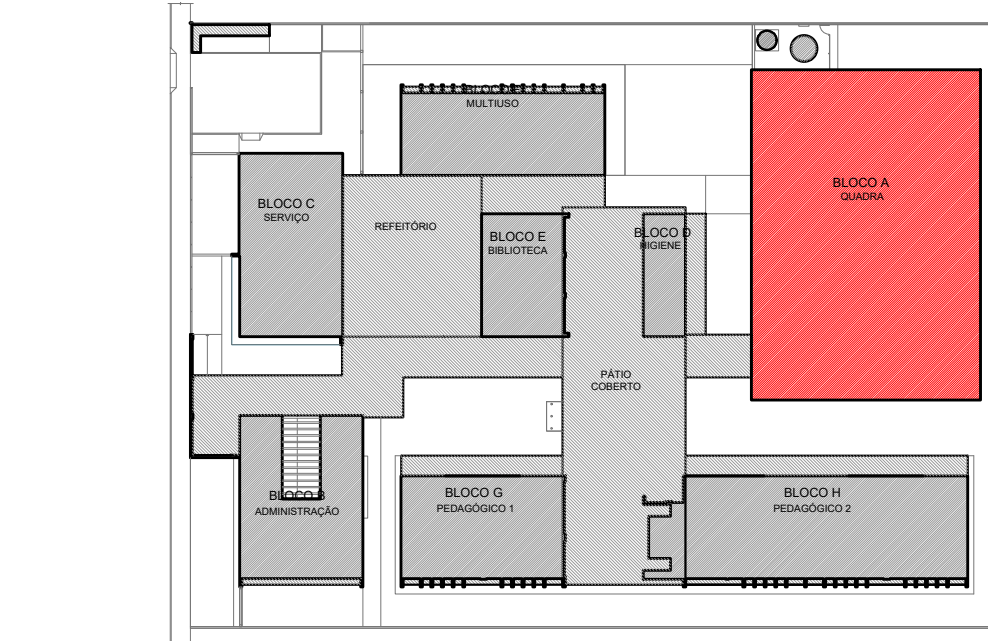

CROQUI DE REFERÊNCIA

LEGENDA SIMBOLOGIA
GRADIL METÁLICO PARA JARDIM VERTICAL
PASTILHA CERÂMICA (10x10) - COR CINZA CLARO, ACABAMENTO ACETINADO (ATE O TETO)
PASTILHA CERÂMICA (10x10) - COR CINZA CLARO, ACABAMENTO ACETINADO (H= 0,90m) + PINTURA ACRILICA SOBRE REBOCO LISO - COR CINZA CLARO (ACIMA DE 0,90m)
TEXTURA PROJETADA COM ACABAMENTO FLOCADO - COR BRANCO NEVE
TEXTURA PROJETADA COM ACABAMENTO FLOCADO - COR CINZA CLARO
TEXTURA PROJETADA COM ACABAMENTO FLOCADO - COR CINZA ESCURO
PINTURA ACRILICA SOBRE REBOCO LISO - COR LARANJA
PINTURA ACRILICA SOBRE REBOCO LISO - COR CINZA CLARO

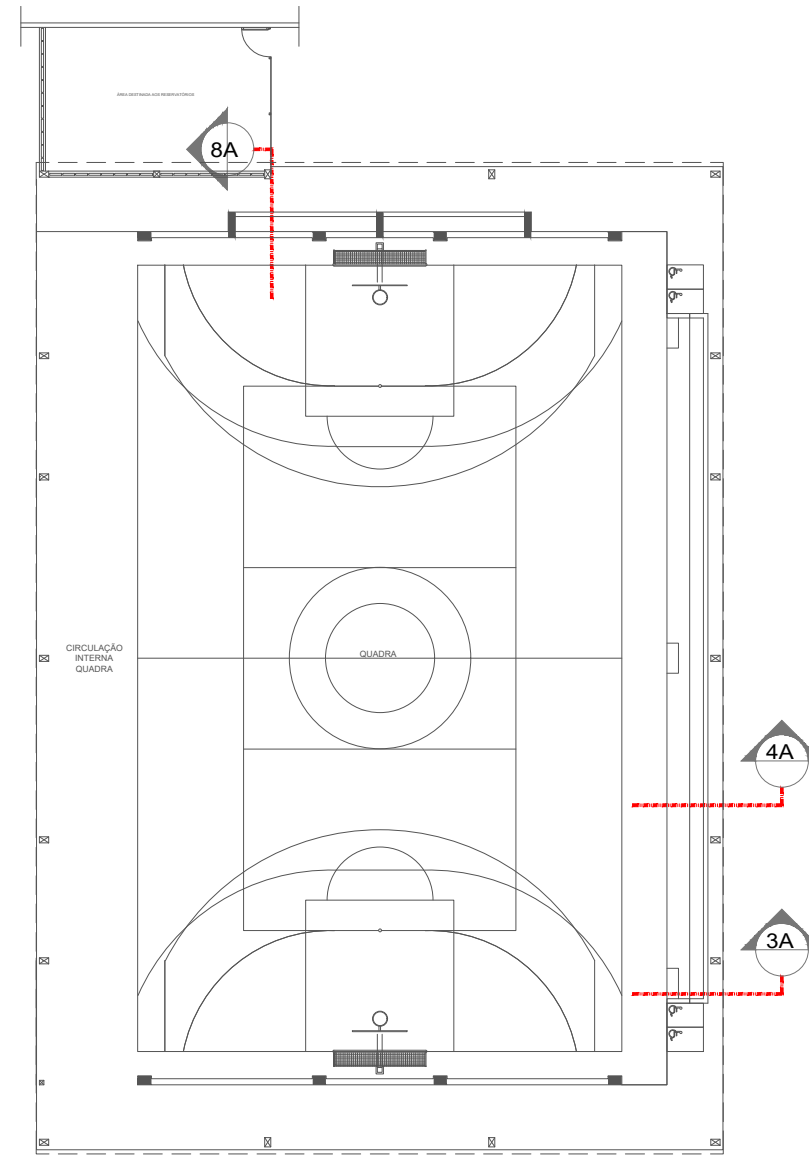

CROQUI DE REFERÊNCIA - BLOCO

Nº	DATA	DESCRIÇÃO
CONTROLE DE REVISÕES		

FNDE Fundo Nacional
de Desenvolvimento
da Educação

MINISTÉRIO DA
EDUCAÇÃO

PROJETO PADRÃO - FNDE

PROPRIETÁRIO :

ENDEREÇO:

MUNICÍPIO - UF:

PROPRIETÁRIO

RESP. TÉCNICO CREA

AUTOR DO PROJETO CAU

DLFO

CREA

RA

OBSERVAÇÕES:

ESCOLA 5 SALAS DE AULA - MODELO TÉRREO
PROJETO DE ARQUITETURA

COORDENAÇÃO	PLANTA BAIXA CORTES E DETALHES BLOCO A - QUADRA POLIESPORTIVA	ARQ
COORDENADOR C/EST - Coordenação Geral de Infraestrutura Educativa	REVISÃO R.00	PRANCHA 15/45
FORMATO (1100x750)	ESCALA INDICADA DATA EMISSÃO JANEIRO/2021	