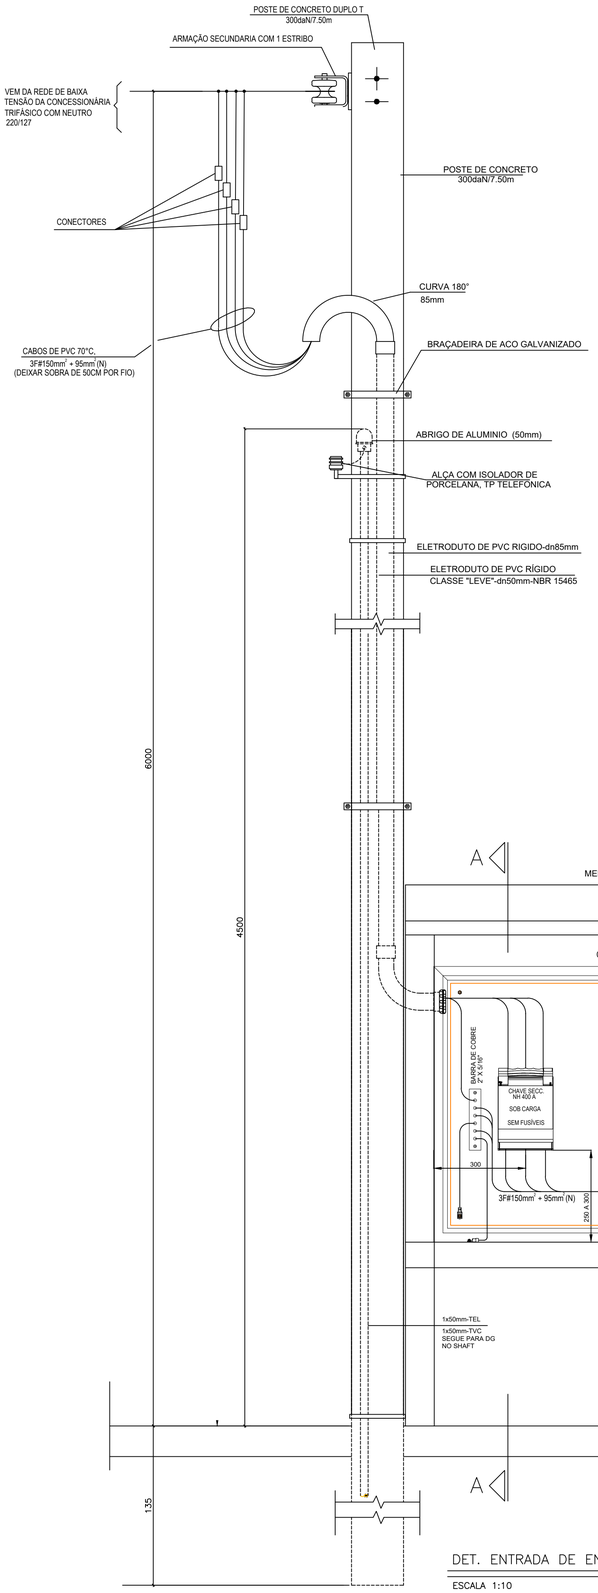

DET. ENTRADA DE ENERGIA

ESCALA 1:10

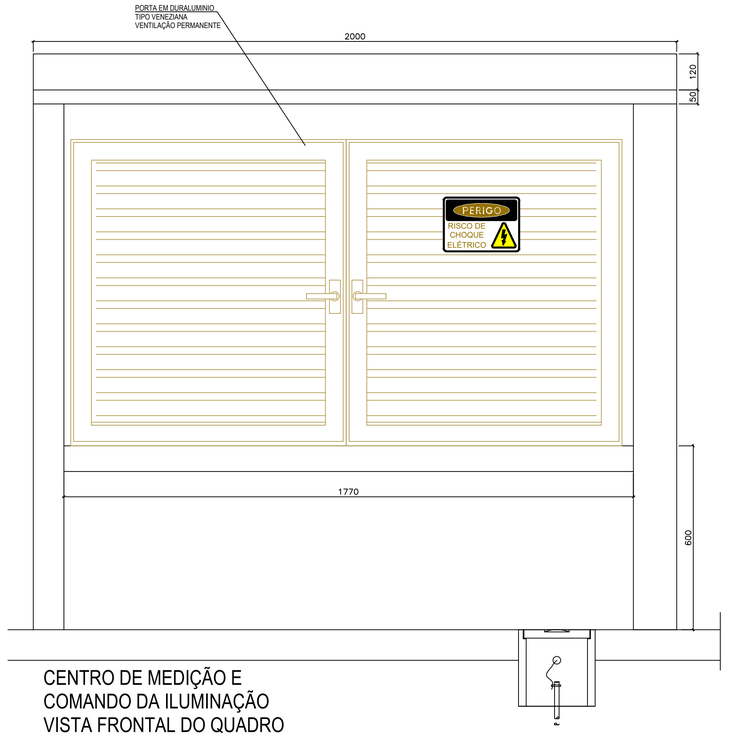

CENTRO DE MEDIÇÃO E
COMANDO DA ILUMINAÇÃO
VISTA FRONTAL DO QUADRO

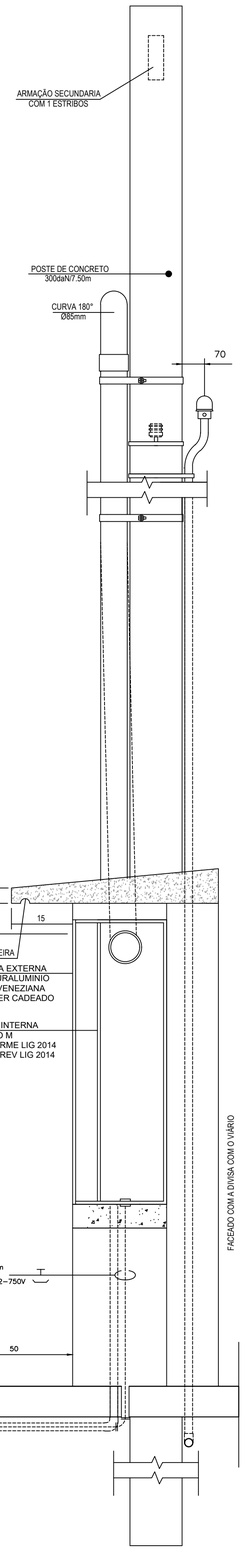

CORTE A–A

ESCALA 1:10

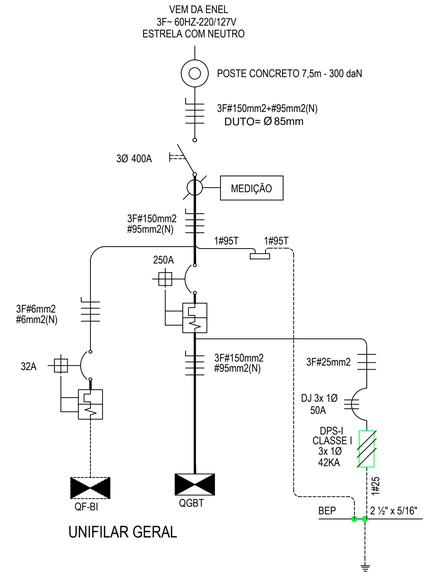

UNIFILAR GERAL

Município de Carapicuíba
Secretaria de Desenvolvimento Urbano
Setor de Projetos

Projeto: CRECHE MUNICIPAL - CARAPICUIBA-SP

Etapa / Disciplina: ELÉTRICA

Etapa: PROJETO BÁSICO

Nome do Arquivo:

Endereço: Rua Iperó - Carapicuiba-SP

Responsáveis Técnicos:

ENGº DIORGENS GODÓI DA SILVA
Responsável Técnico pelo Projeto
CREA SP. 506938630

Título: **ENTRADA DE ENERGIA**
CATEGORIA C-11 - ENEL

Folha: 14 | 14

ART: 2620251271416

Data: 30/09/2019

Escala: 1:10