






Corte esquemático da Academia ao ar livre 2
em 1:50

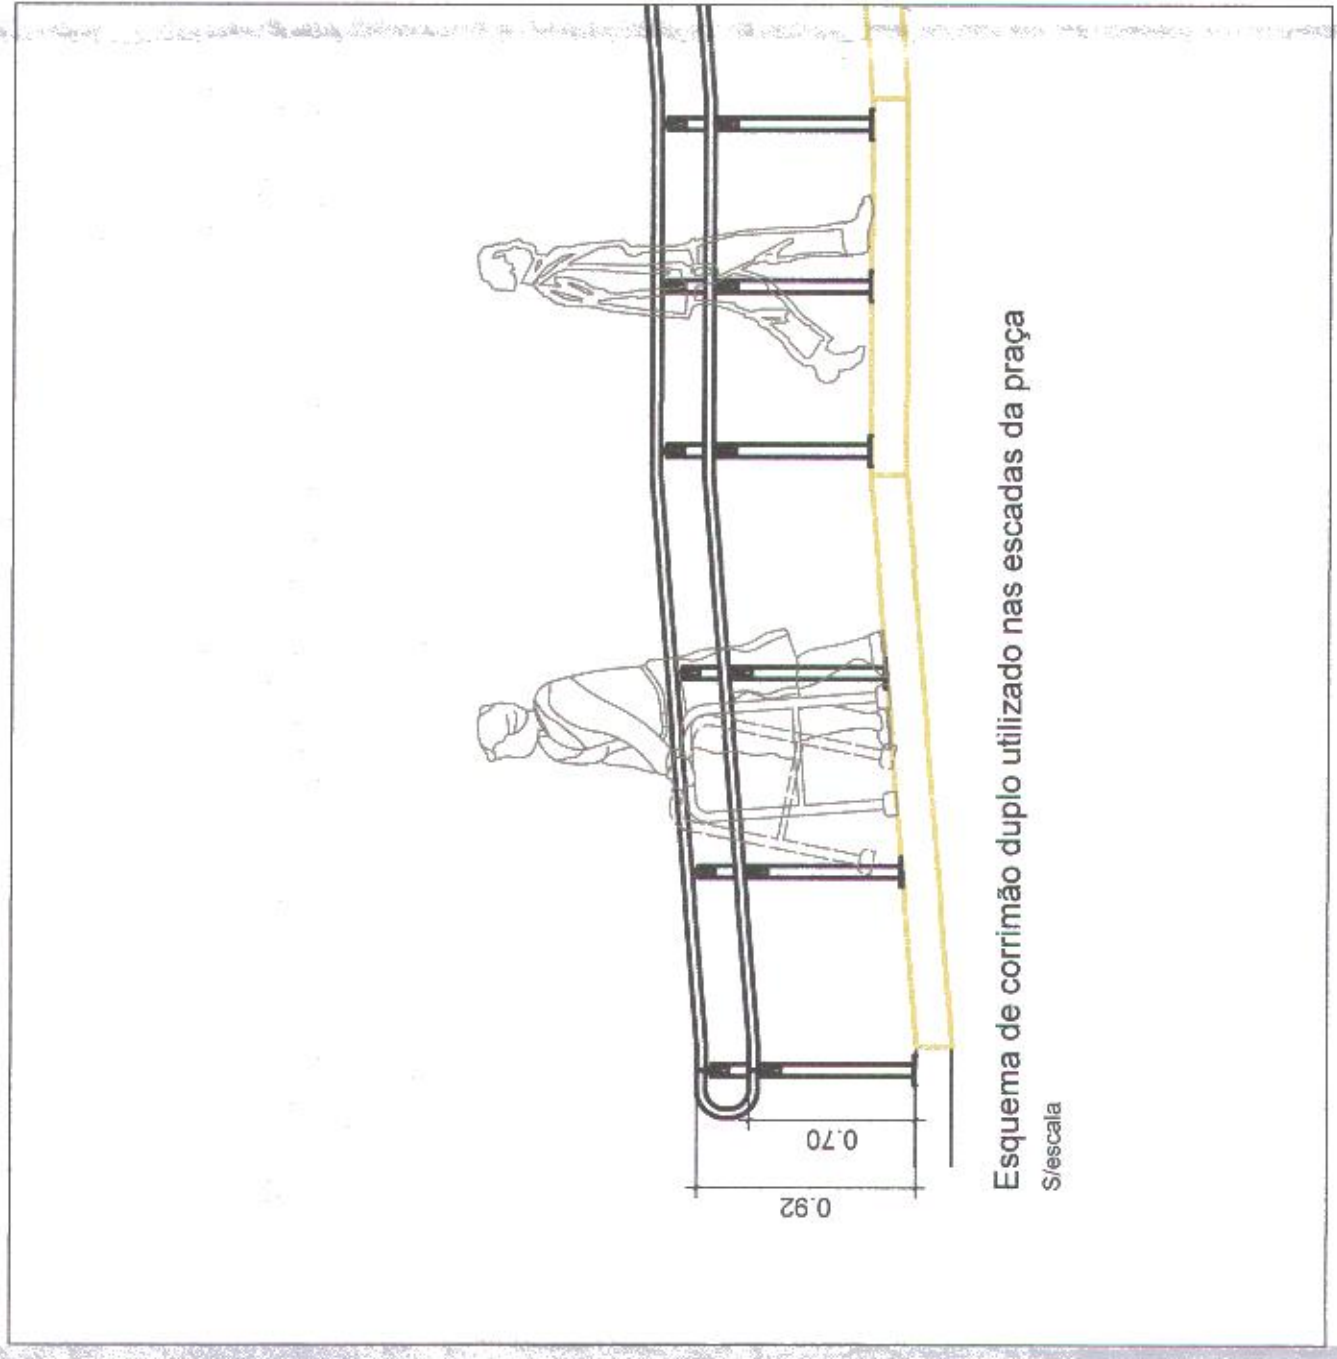


Esquema de corrimão duplo utilizado nas escadas da praça
em 1:50

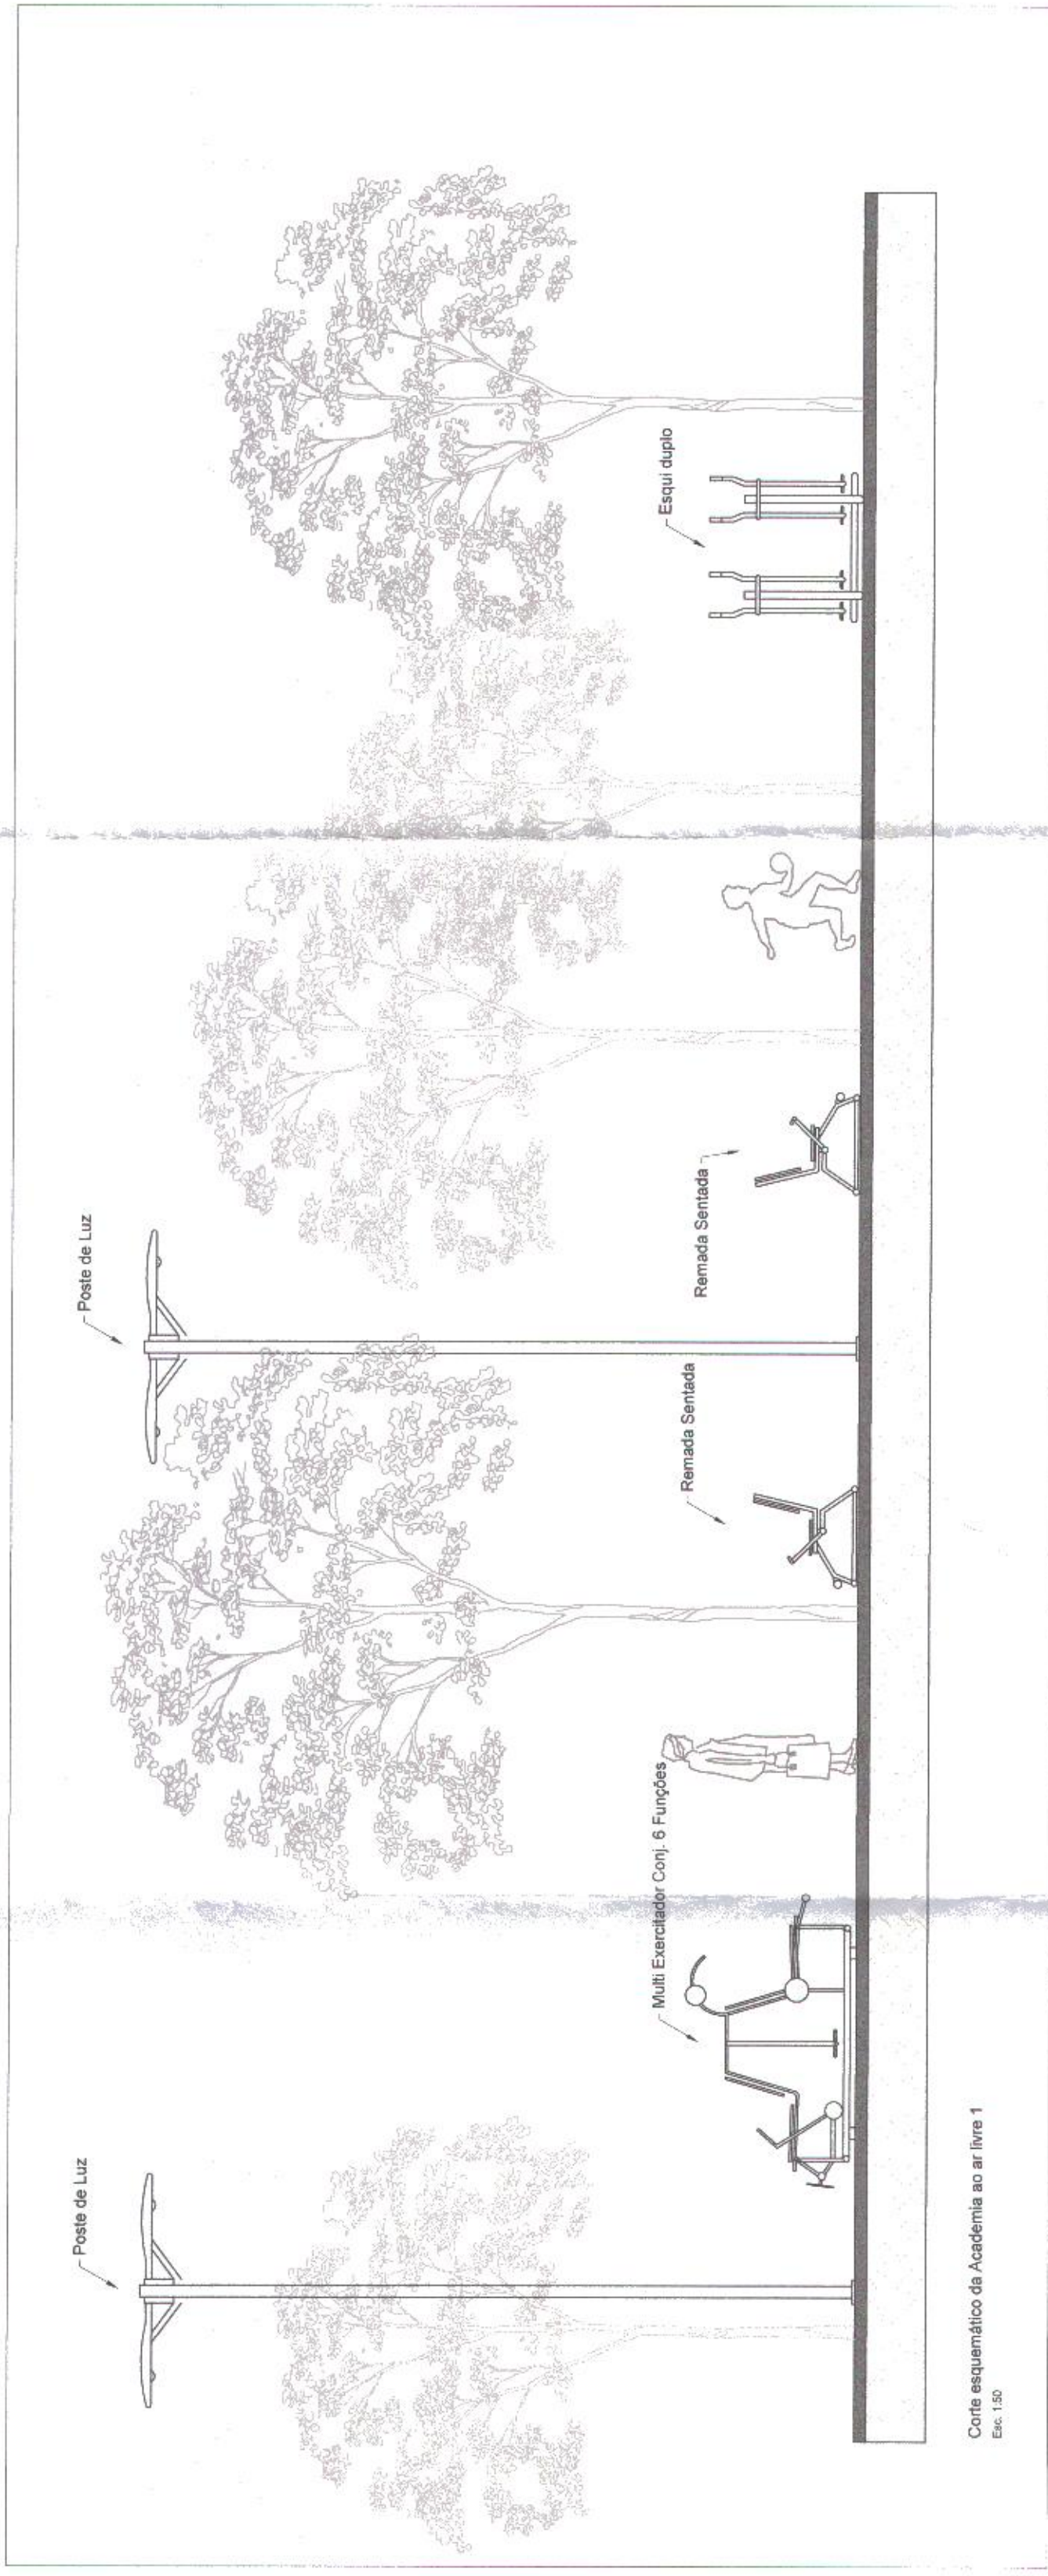

Corte esquemático da Academia ao ar livre 1
em 1:50

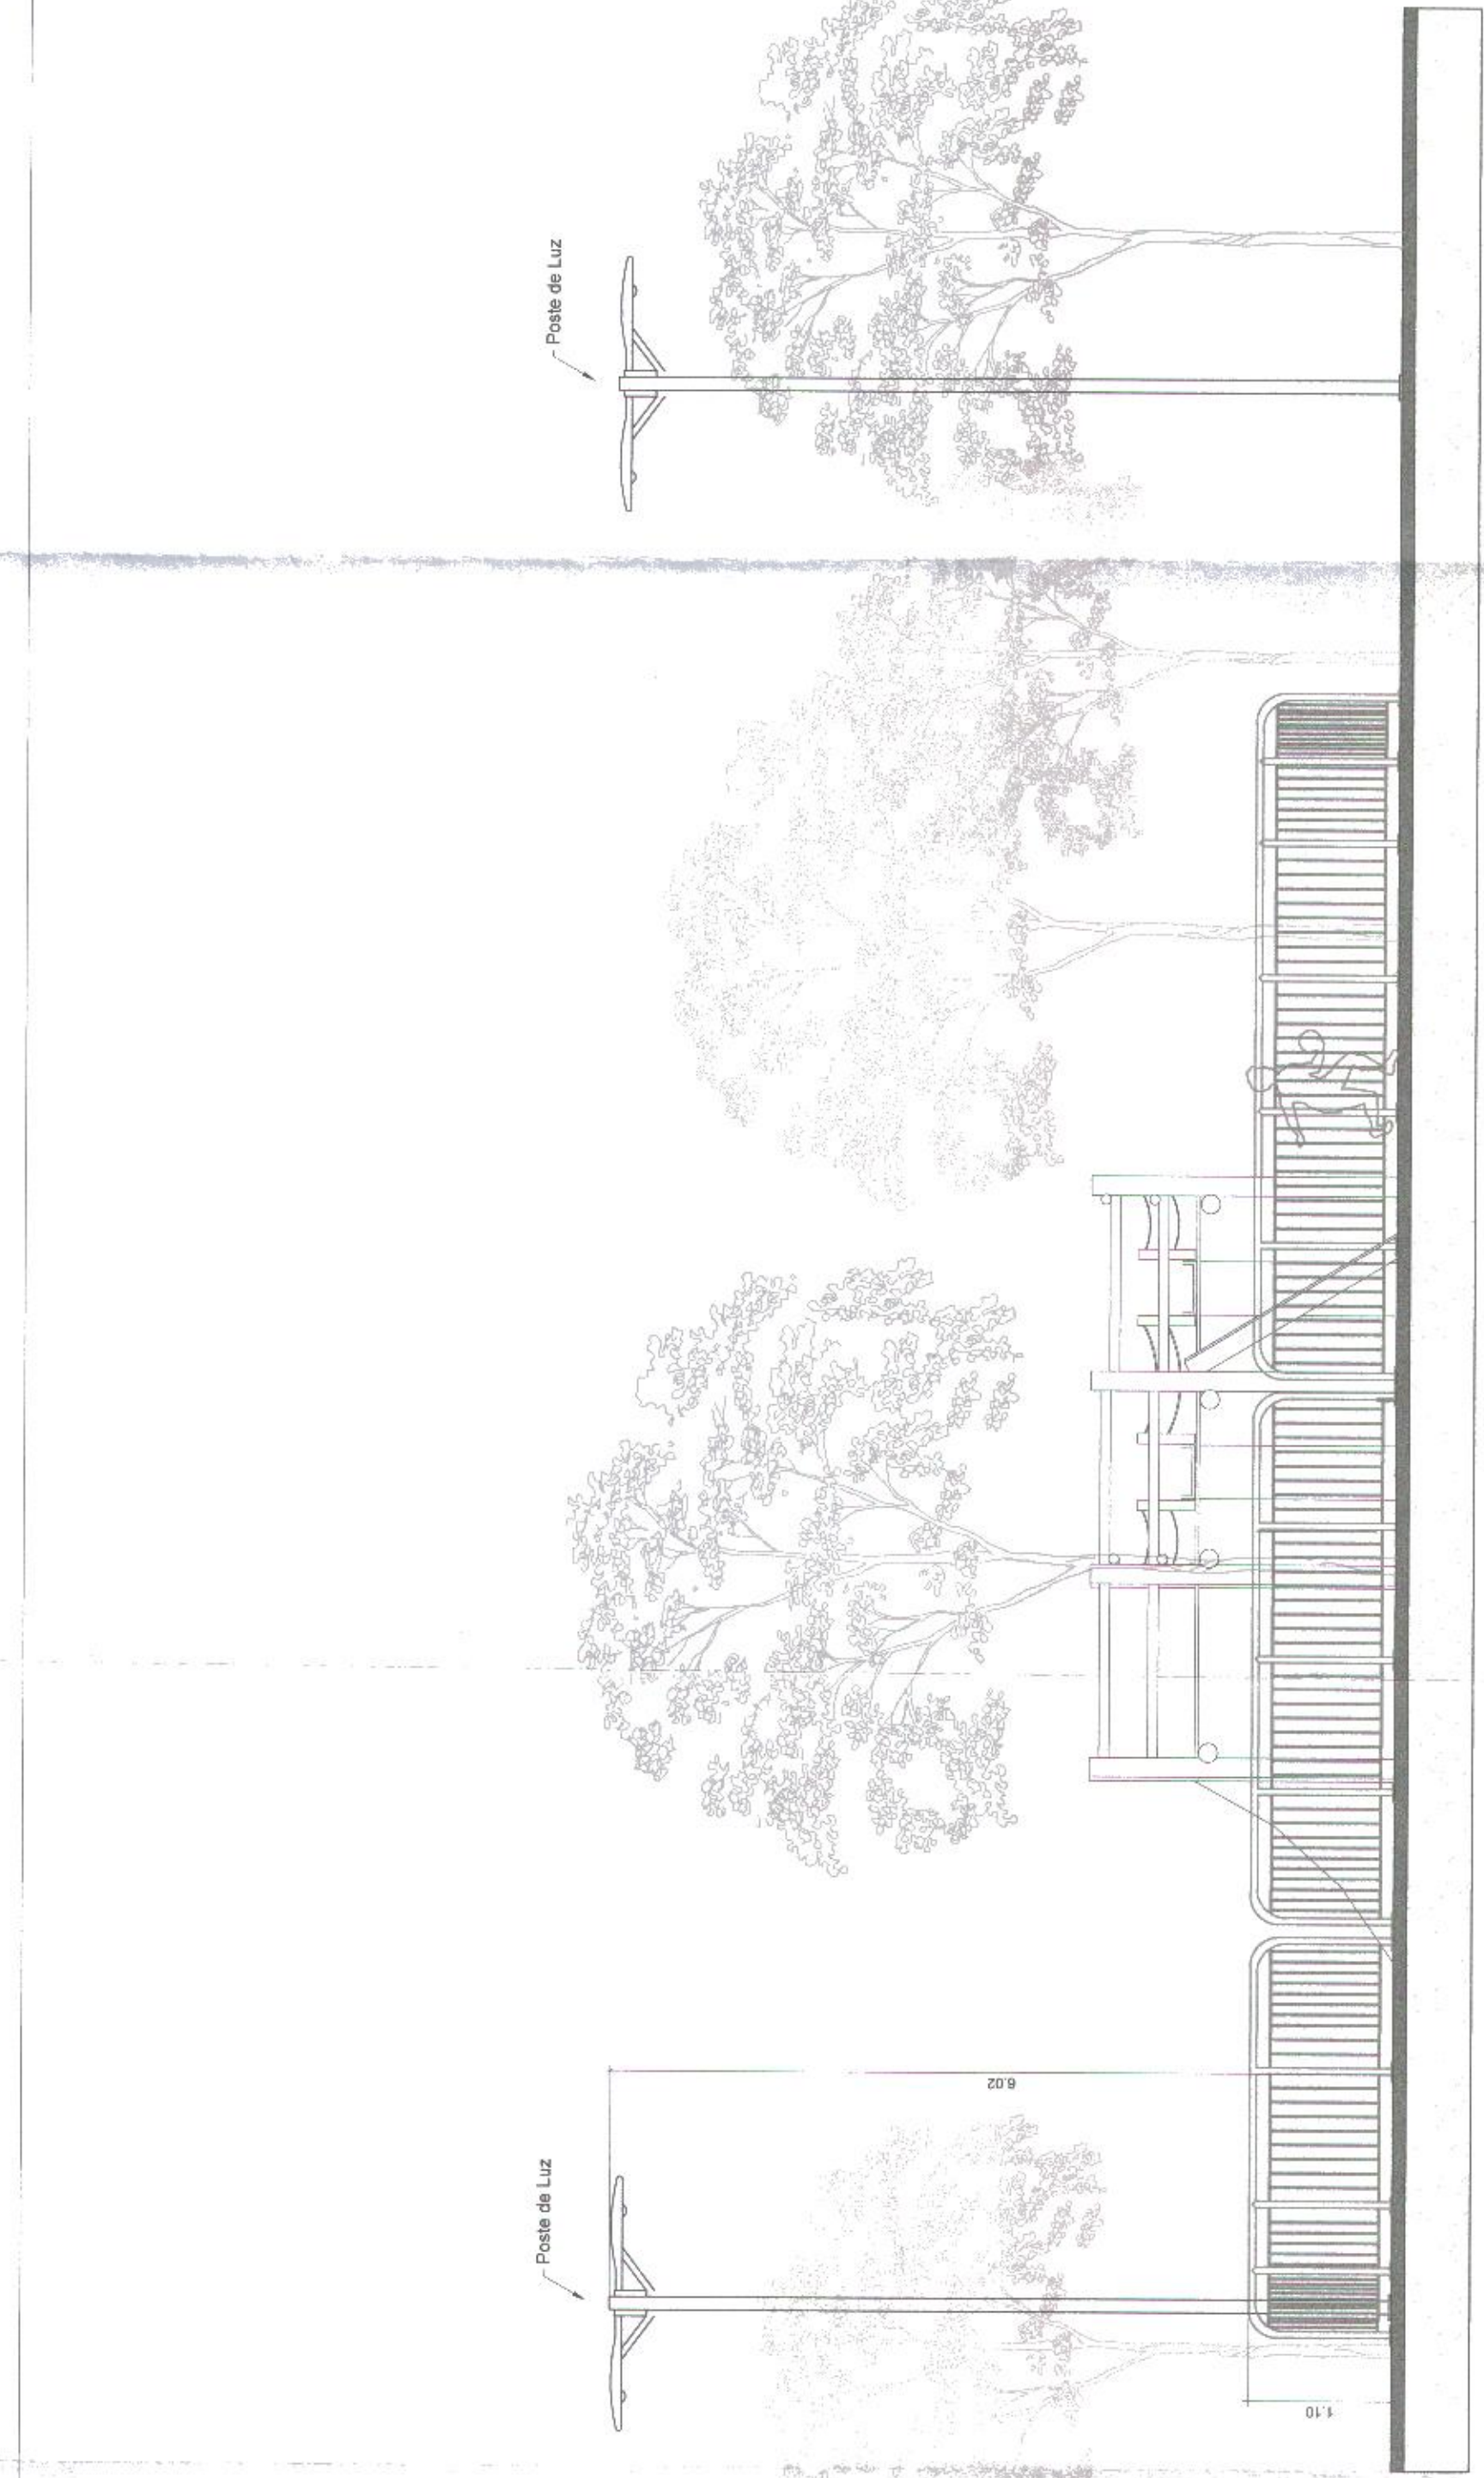


Corte esquemático da Casa do Trizão
em 1:50

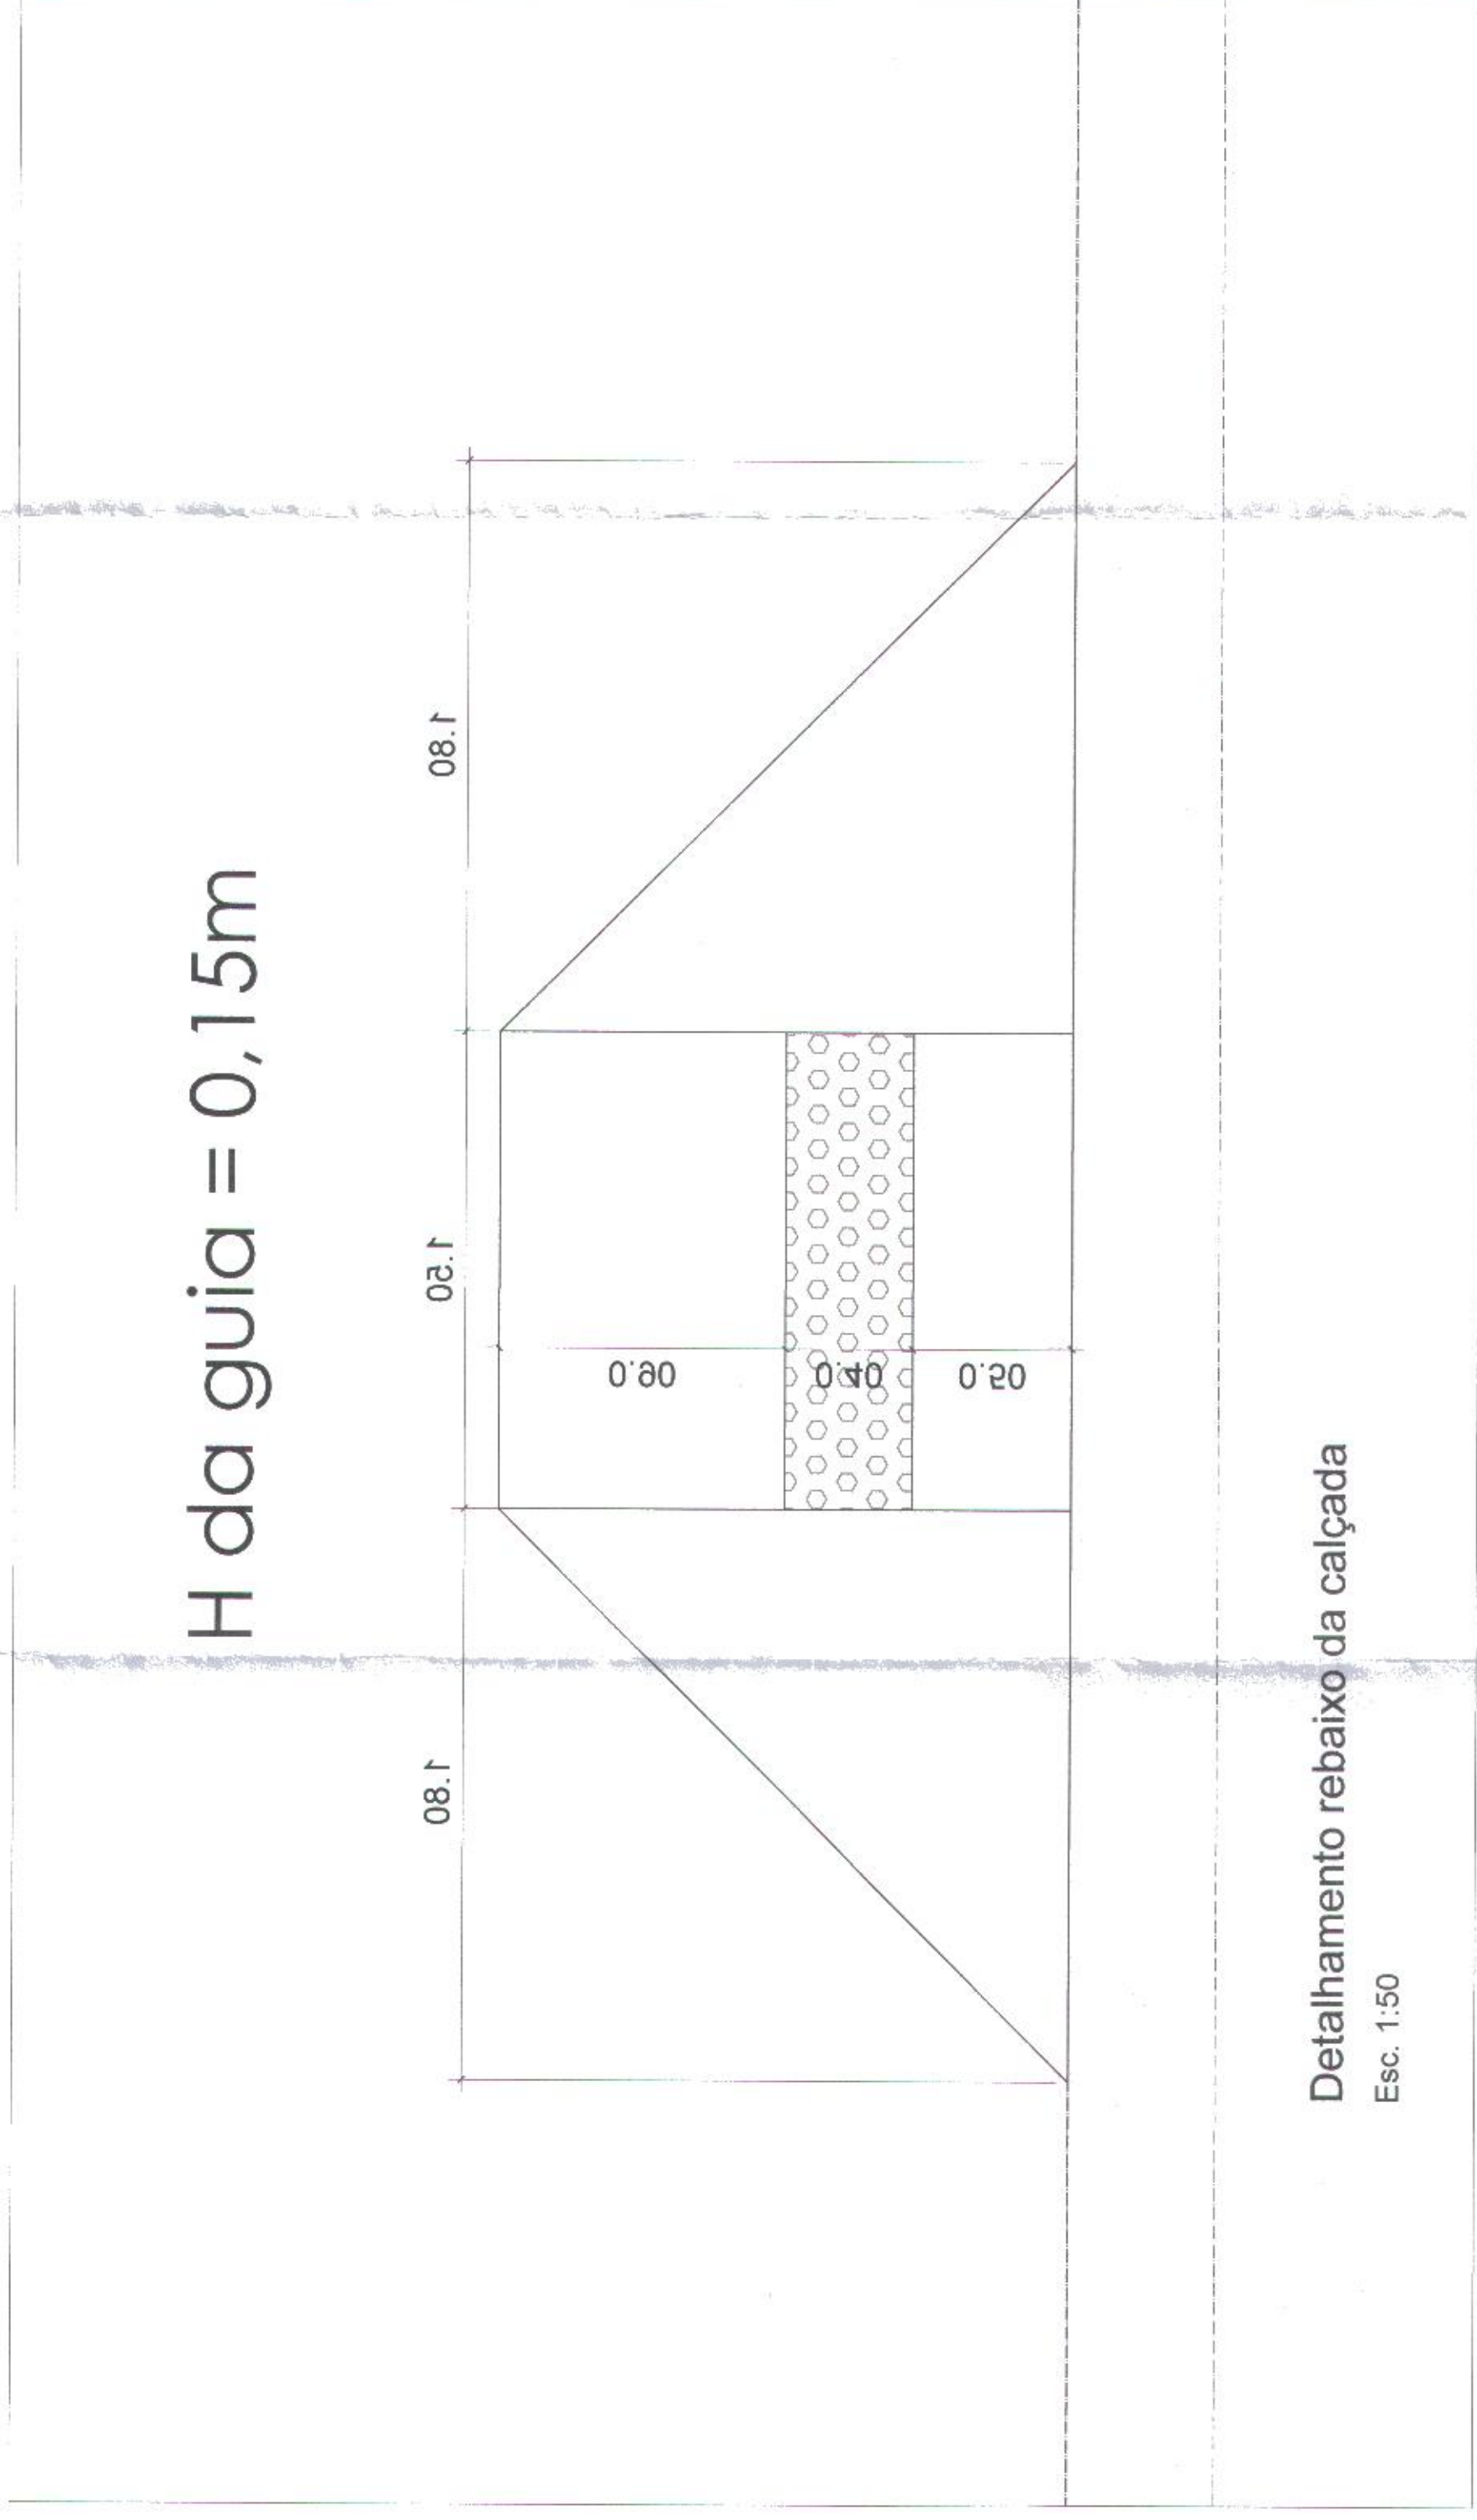


Detalhamento rebaixo da calçada
Esc. 1:50

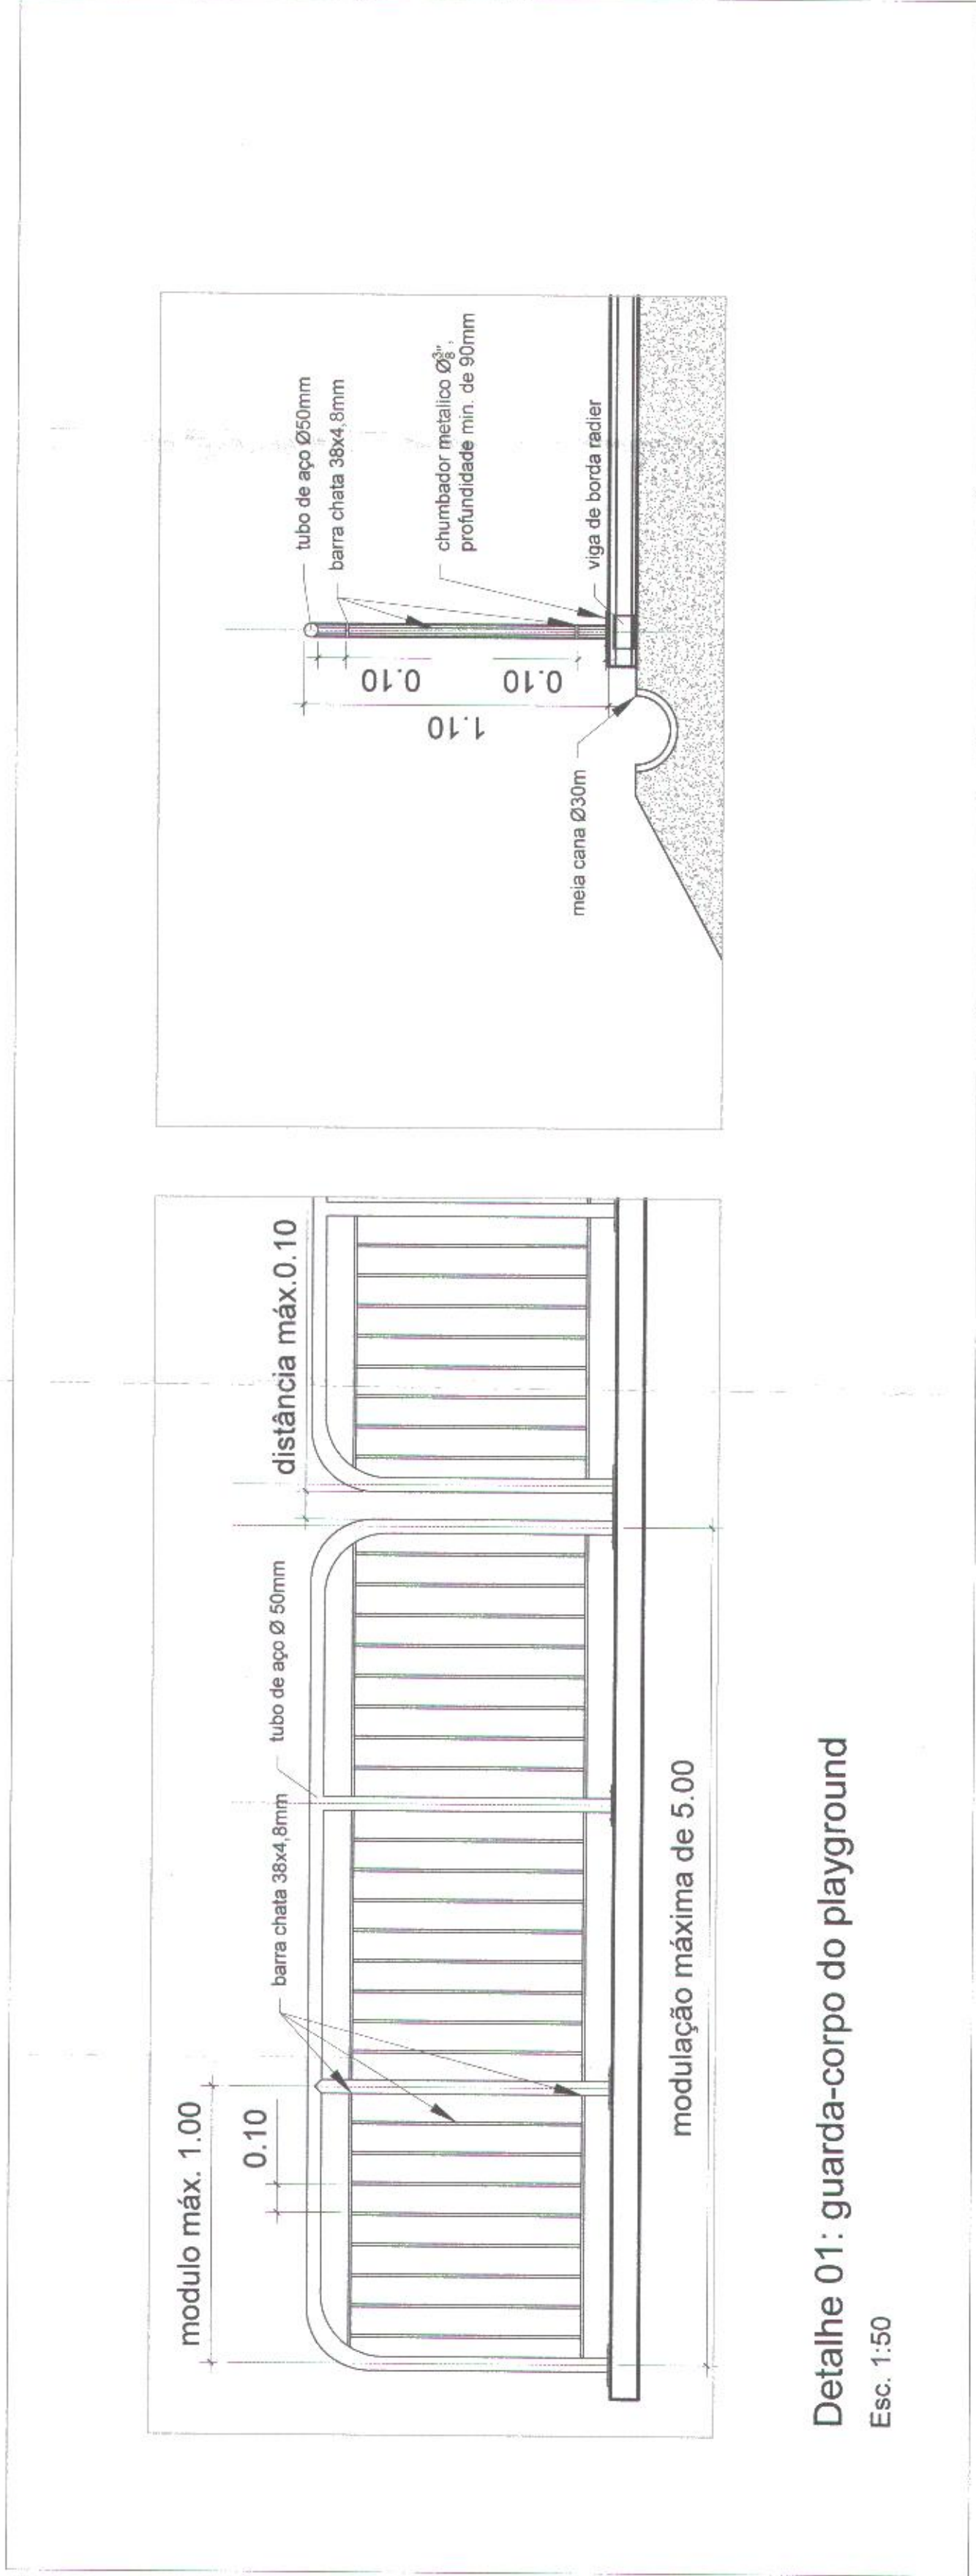

H da guia = 0,15m

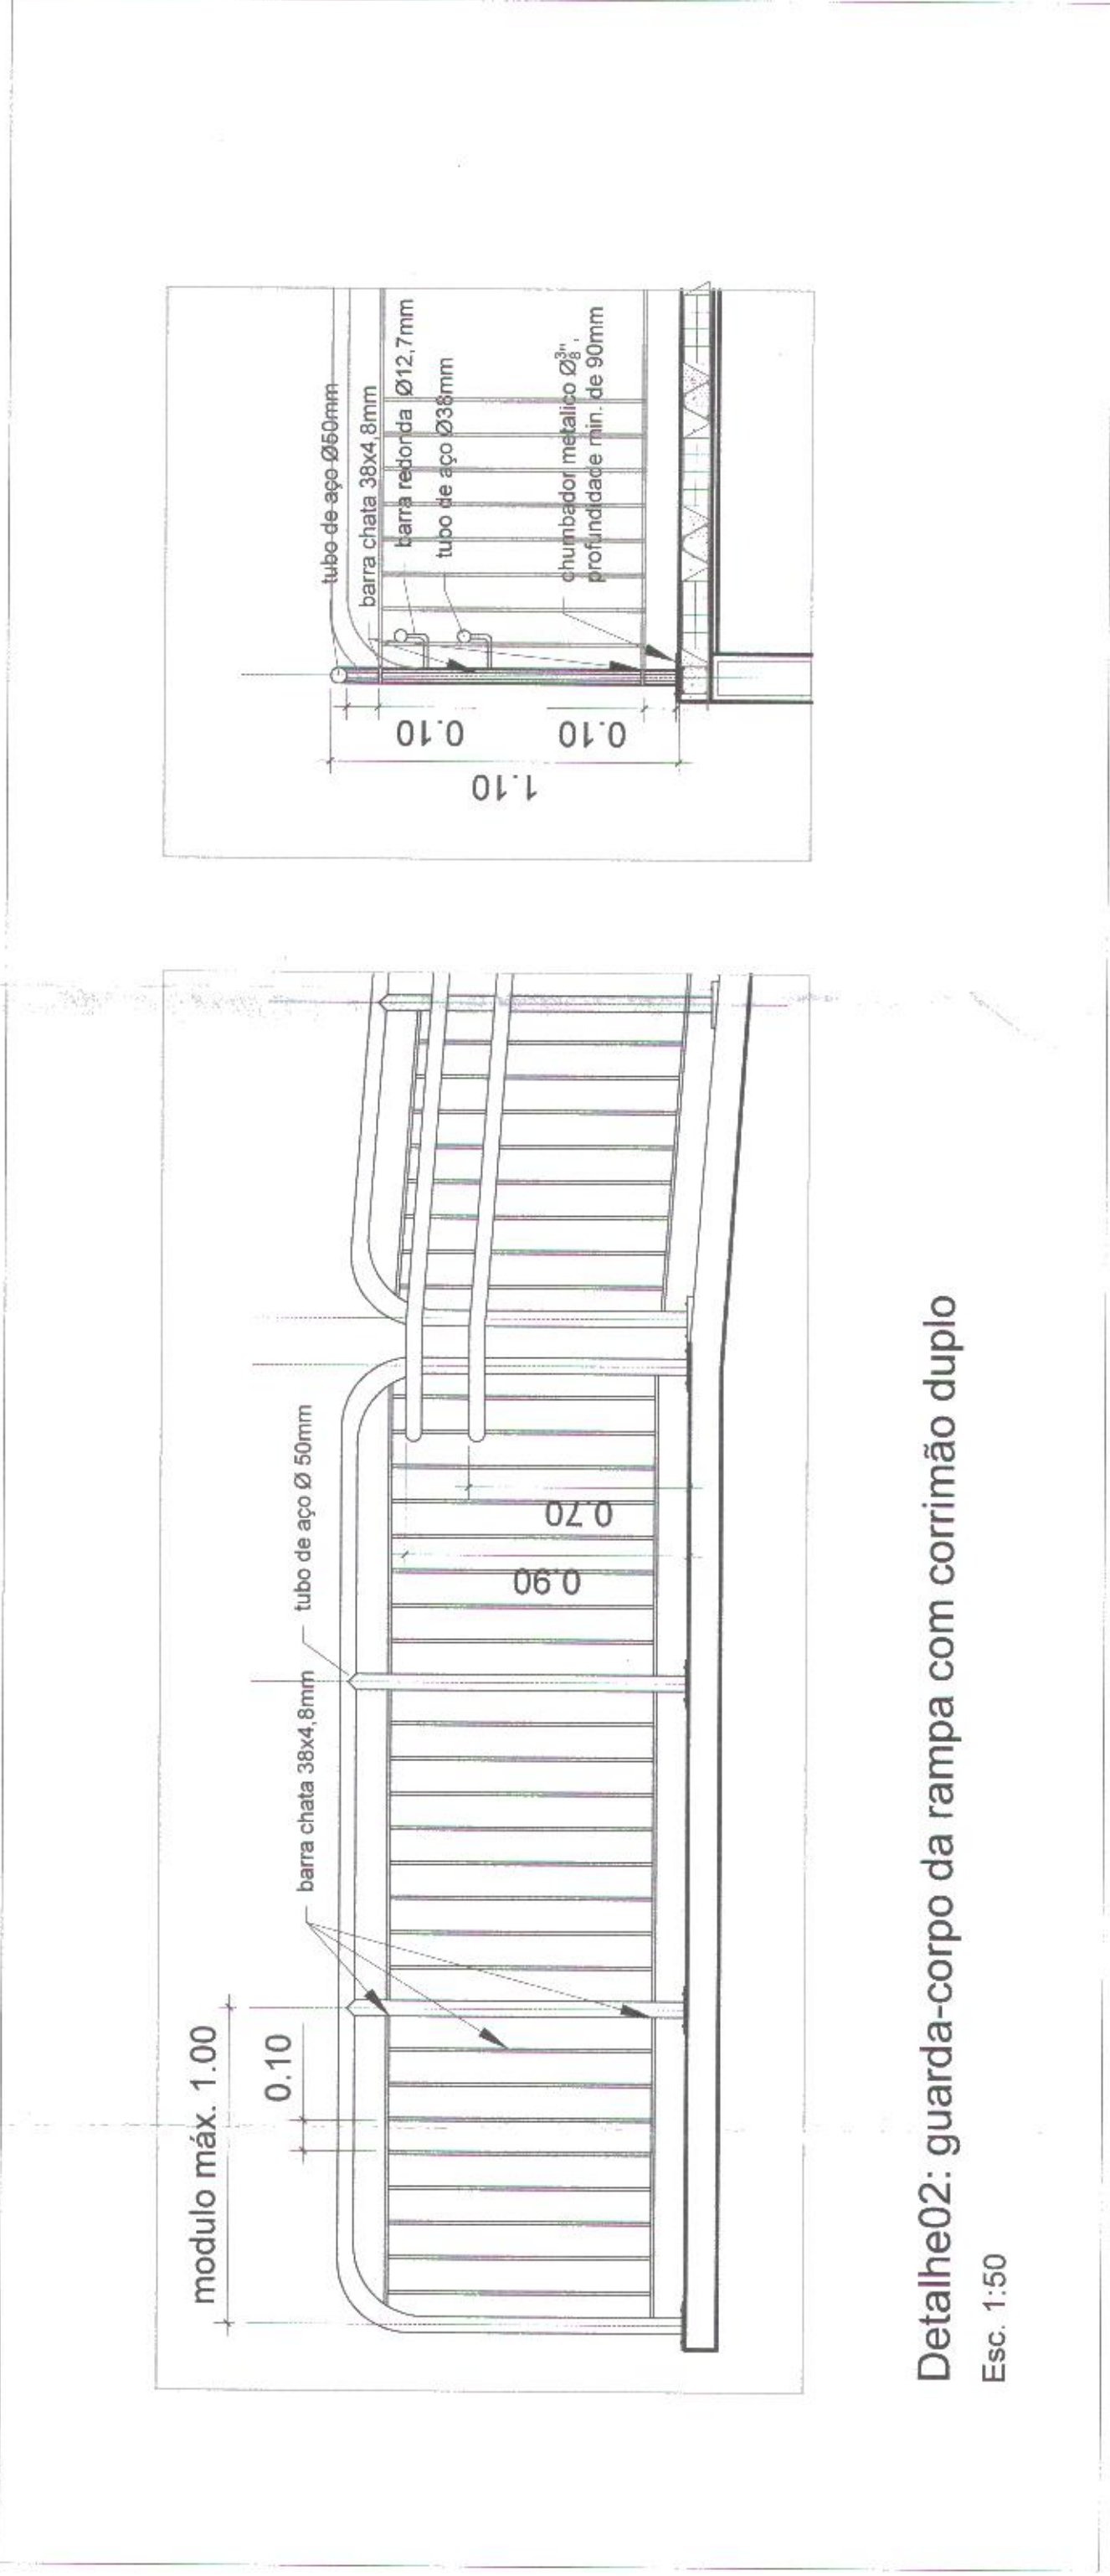

Detalhe 01: guarda-corpo do playground
Esc. 1:50



Detalhe 02: guarda-corpo da rampa com corrimão duplo
Esc. 1:50

PROJETO ARQUITETÔNICO	FOLHA: 05/05						
 MUNICÍPIO DE CARAPICUÍBA SECRETARIA DE DESENVOLVIMENTO URBANO SETOR DE PROJETOS							
ASSUNTO: Manutenção e reforma da Praça da Árvore (Cohab2)							
LOCAL: Av. Antonio Faustino dos Santos x R. Araguari							
SITUAÇÃO SEM ESCALA 	DEQUIS QUE A APROVAÇÃO DO PROJETO FORNHECER O TERMO DE REFERÊNCIA E O TERMO DE REFERÊNCIA FORNHECER O TERMO DE REFERÊNCIA POR PARTE DA PREFEITURA DO DIREITO DE PROPRIEDADE DO TERRENO.						
TABELA DE ÁREAS <table><tr><td>Total de áreas</td><td>8.726,2 m²</td></tr><tr><td>Área da praça</td><td>8.726,2 m²</td></tr><tr><td>Intervenção futura</td><td>2.378 m²</td></tr></table>	Total de áreas	8.726,2 m²	Área da praça	8.726,2 m²	Intervenção futura	2.378 m²	PREFEITURA MUNICIPAL DE CARAPICUÍBA MARCO AURELIO DOS SANTOS NEVES PREFEITO
Total de áreas	8.726,2 m²						
Área da praça	8.726,2 m²						
Intervenção futura	2.378 m²						
DATA: abr/21	REVISÃO: 1:200						
ESCALA: 1:200							
DESENHO ELABORADO POR: Fabiana Zimari - URBANISTA CALUSP nº ART002-1							
Filiziane da Almeida de Carapicuíba Secretaria de Desenvolvimento Urbano ARQUITETA							
Em 27/10/21							