
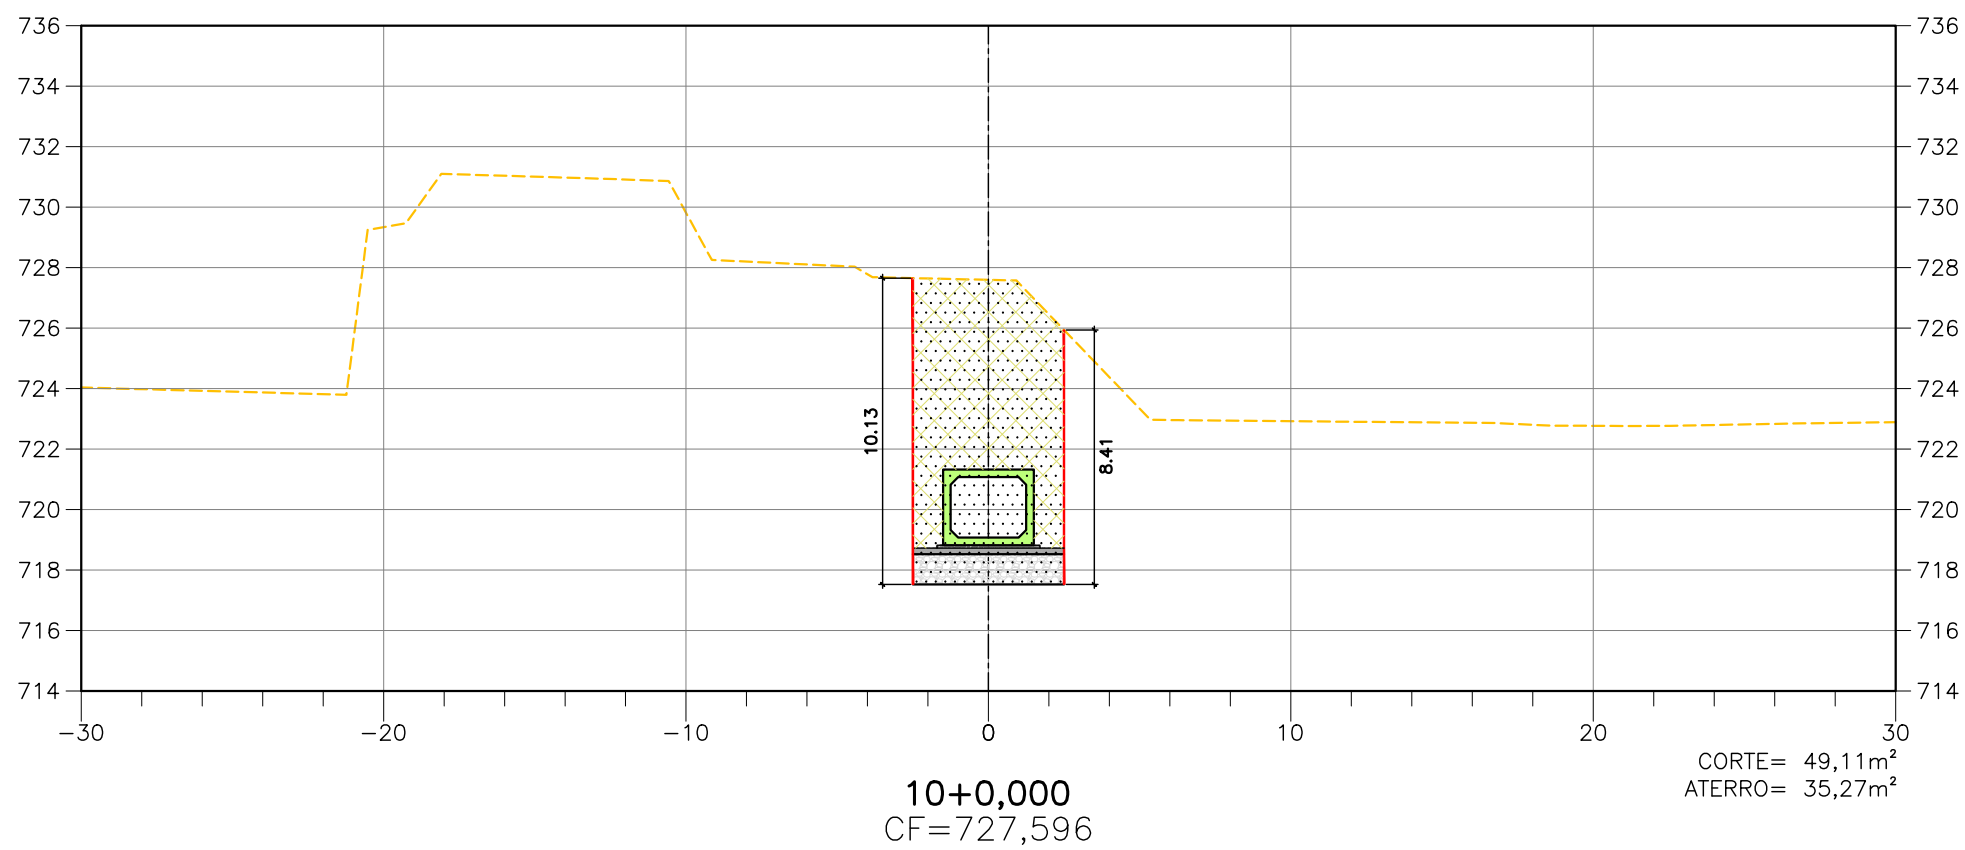
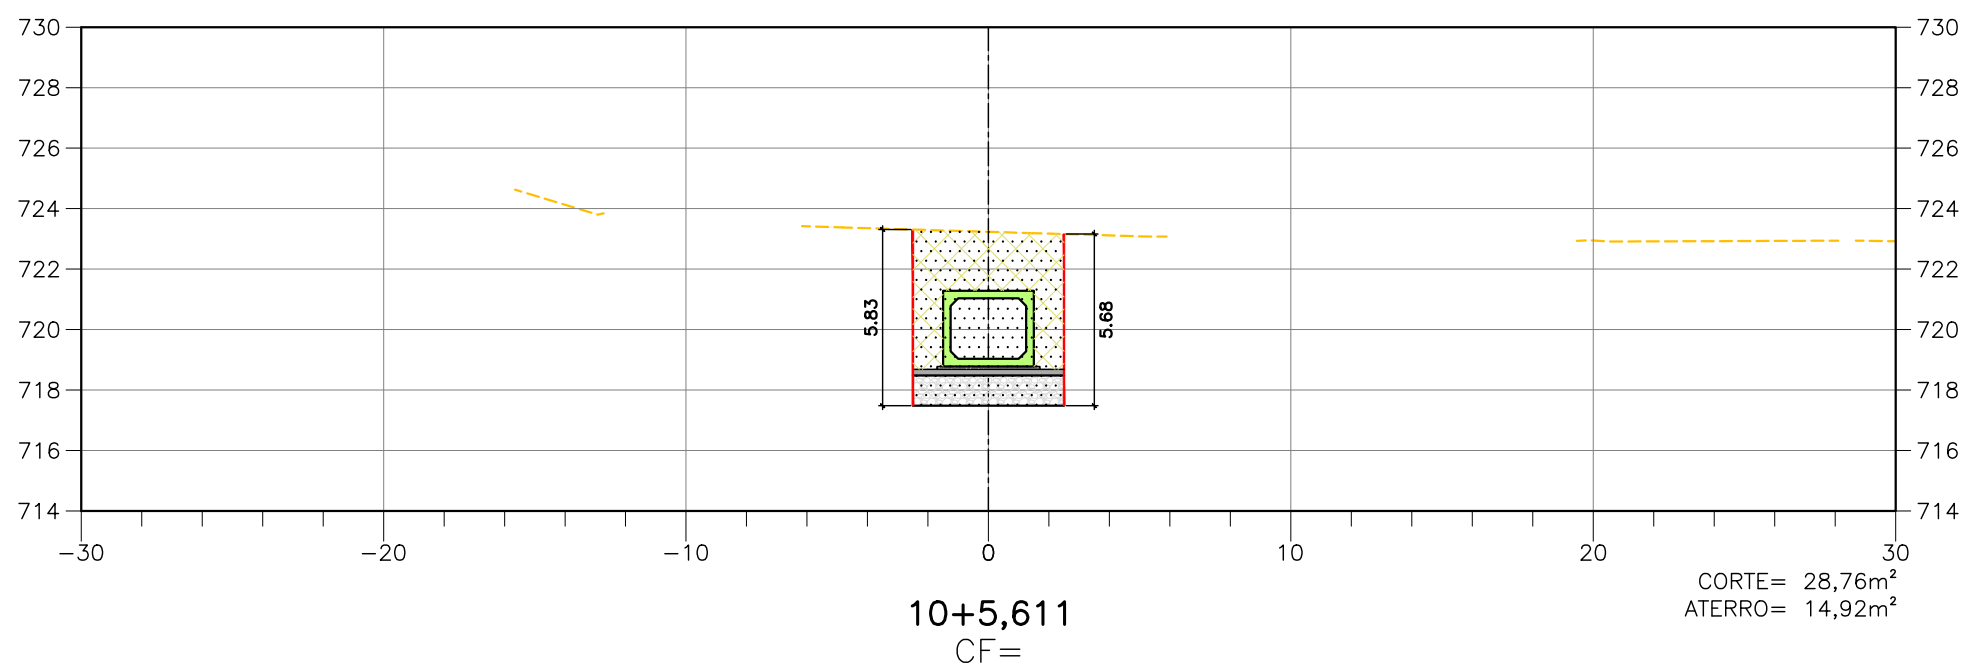
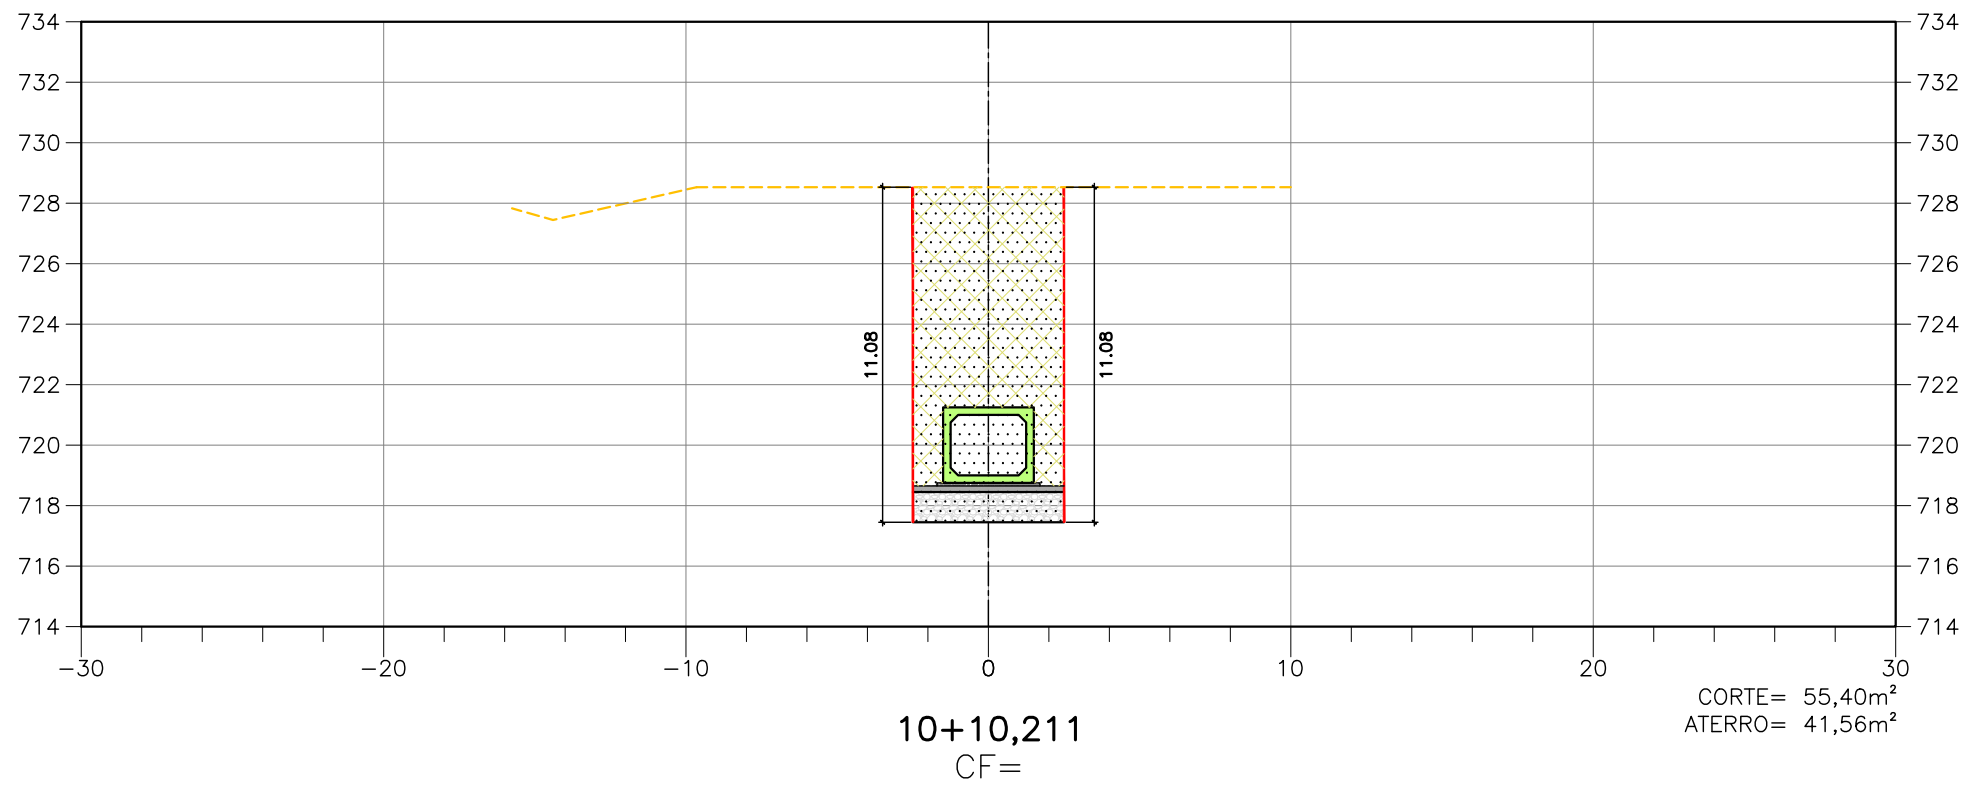
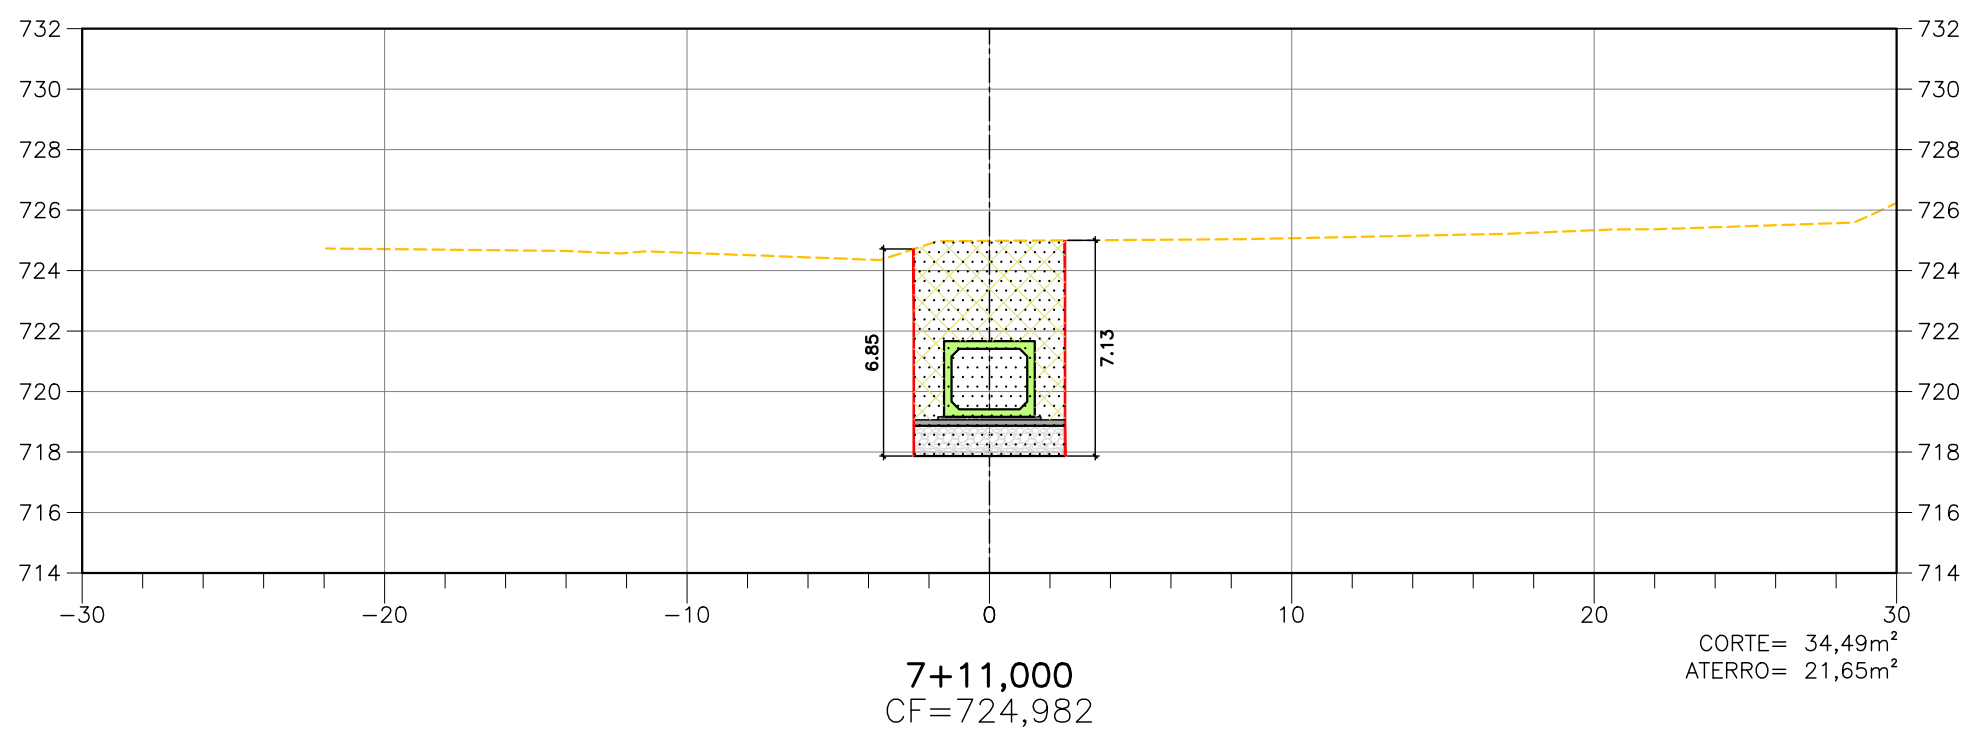
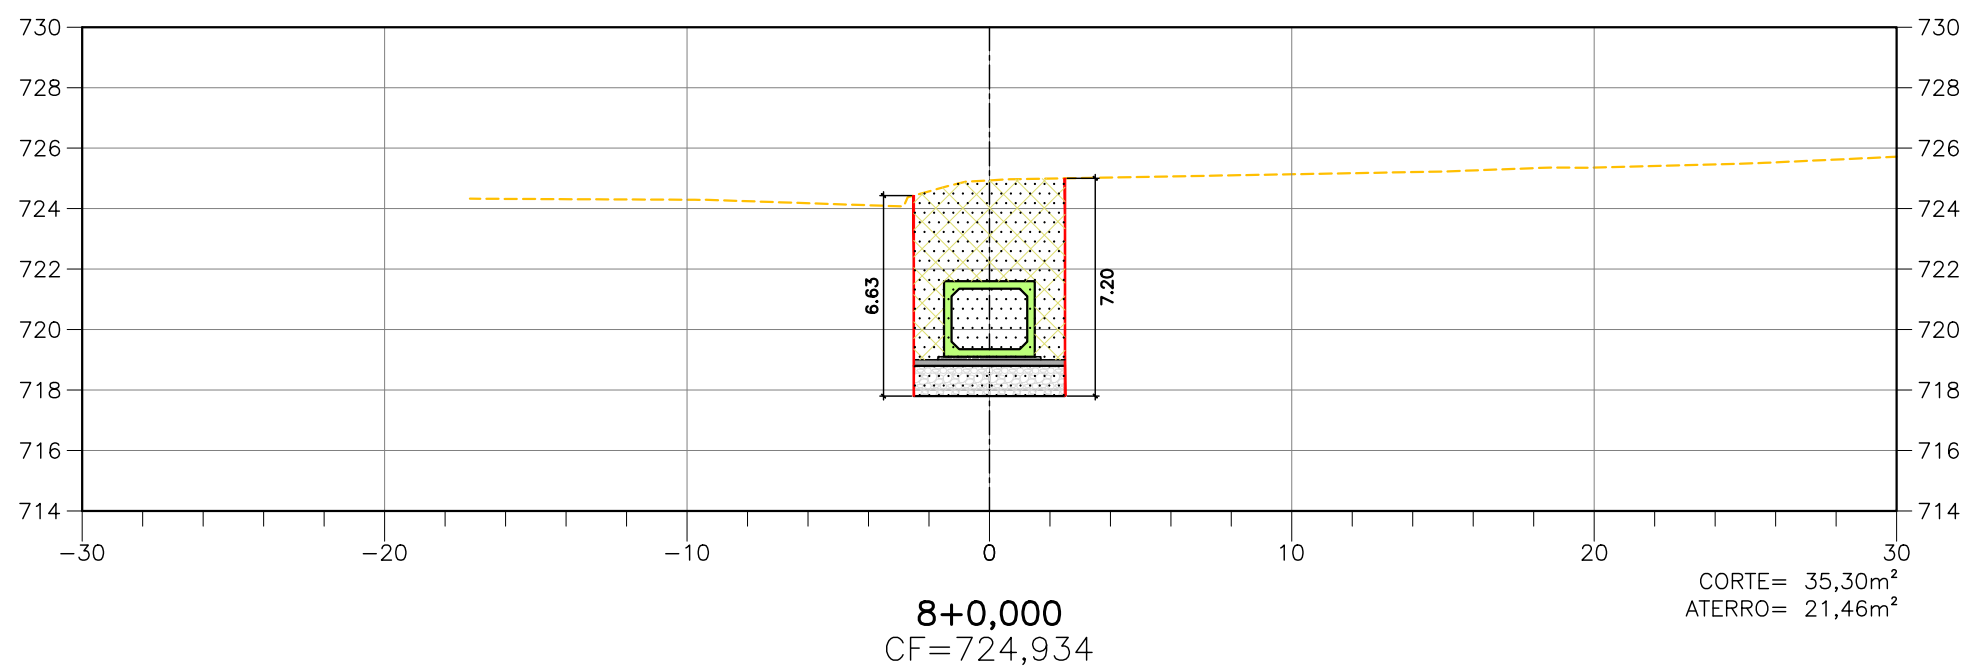
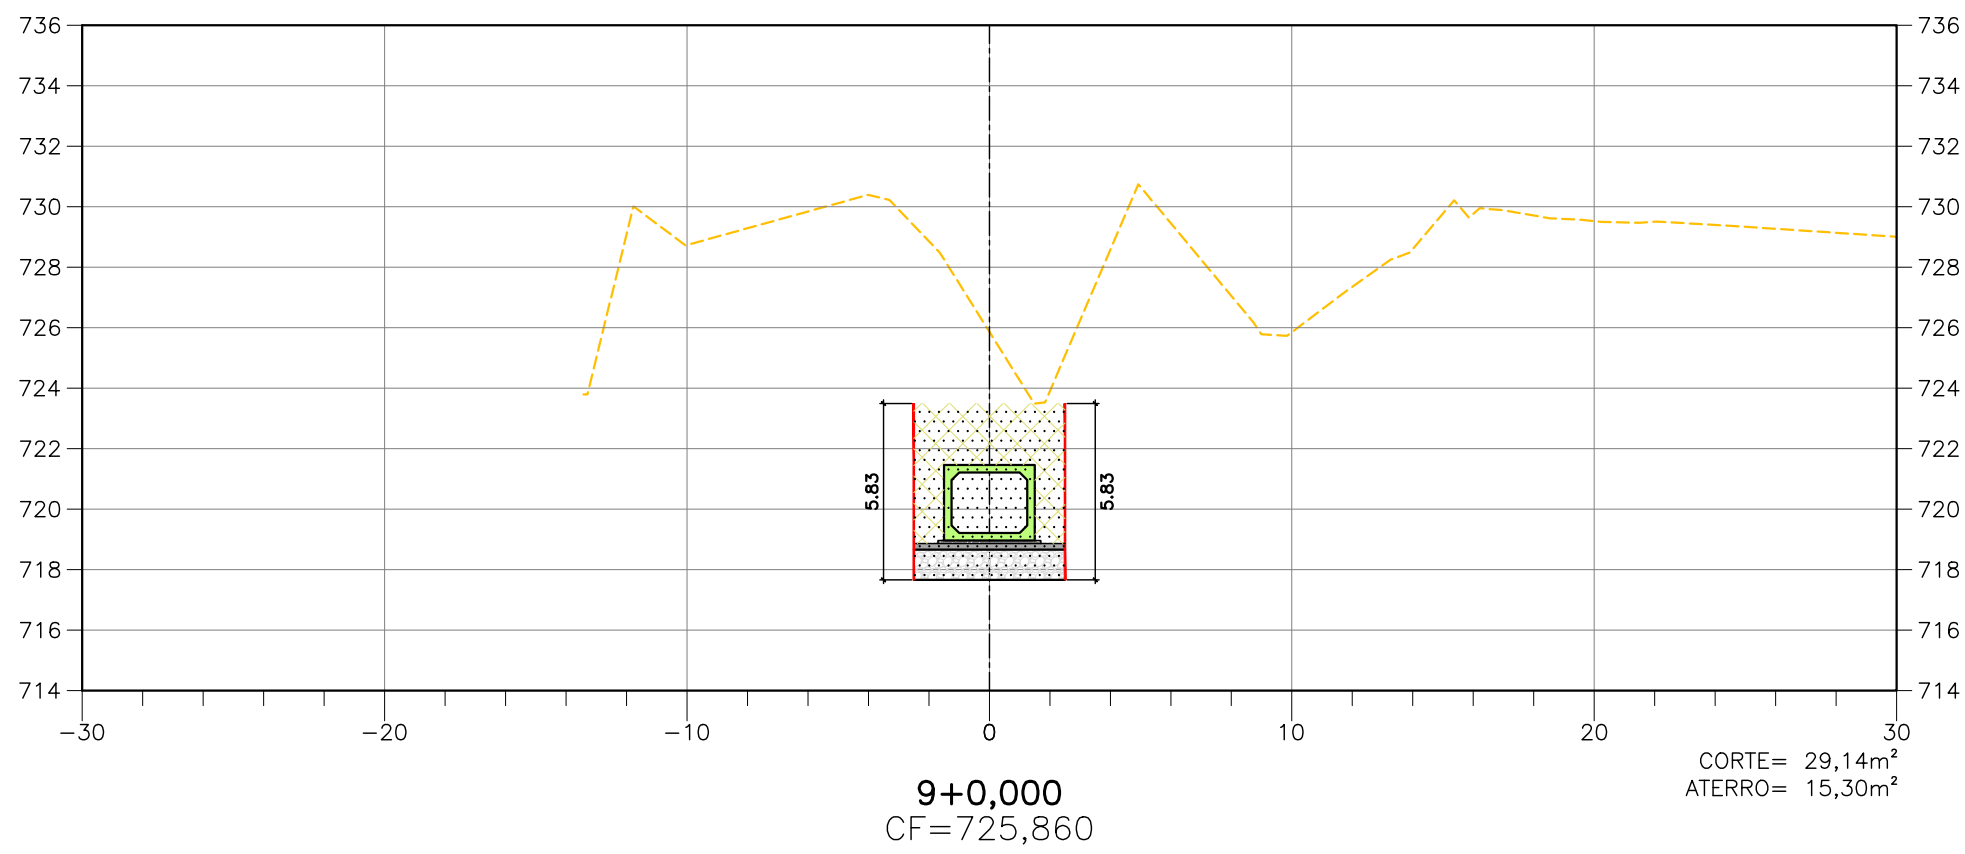


C:\30026-002-DREEX-DES\001\A00-A04.dwg

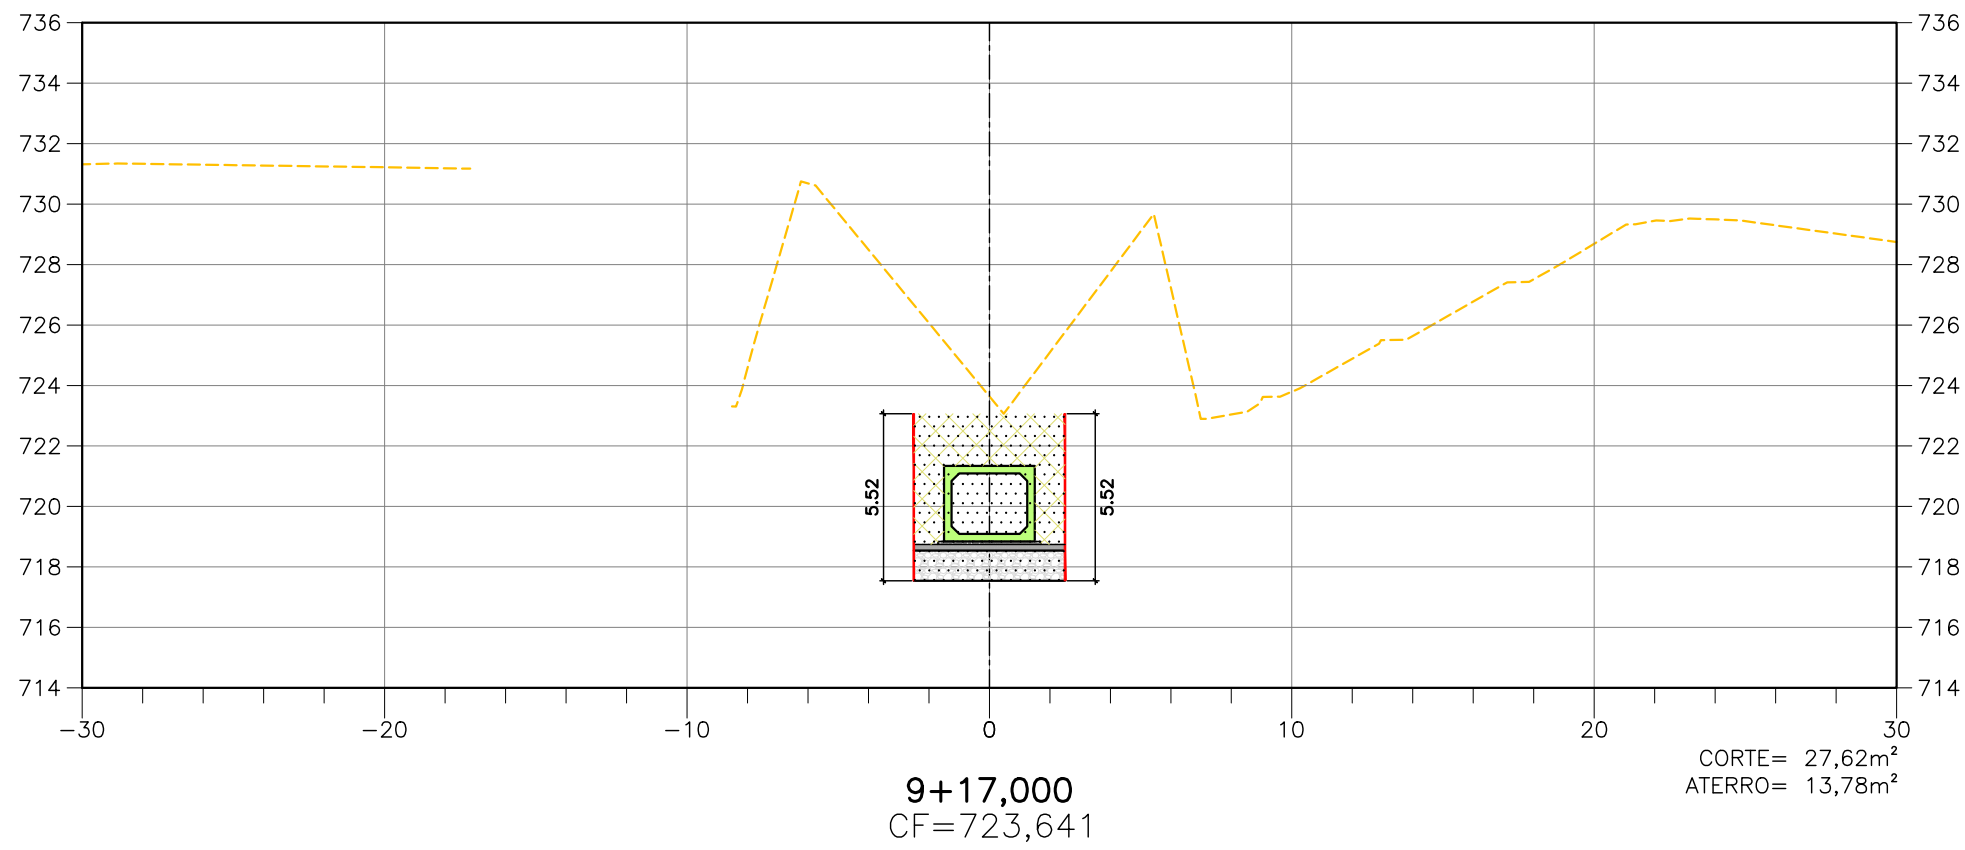

LEGENDA E CONVENÇÕES:

- TERRENO NATURAL
- XXXXXX ATERRO
- XXXXXX CORTE

NOTAS:

1- COTAS, MEDIDAS E DIMENSÕES EM METRO, EXCETO INDICAÇÃO CONTRÁRIA.

00	EMISSÃO INICIAL	DEZ/20	ITSJ	CMSA	PMC
REV.	DESCRIÇÃO	DATA	EXEC.	VERIF.	APROV.



PROJETO:
PROJETOS E ENGENHARIA LTDA.

Rua Isidoro Ortiz, 425 - 3º andar - Jd. Guapira, São Paulo - SP
CNPJ 38.880.696/0001-60 CREA 038.07.24
Fone: 11 2949-3820 rgse.engenharia@uol.com.br



PREFEITURA MUNICIPAL DE CARAPICUÍBA
SECRETARIA DE DESENVOLVIMENTO URBANO

Projeto	Passagem de Nível na Avenida Deputado Emílio Carlos com Interligação ao Terminal Metropolitano Intermunicipal
Disciplina	DRENAGEM
Etapa	PROJETO EXECUTIVO
Nome do Arquivo	20026-002-DREEX-DES001E002-A00-04
Endereço	AV. DEP. EMÍLIO CARLOS

Responsáveis Técnicos

ENGº CIVIL KENHITI SÍCITO
Responsável Técnico pelo Projeto Executivo
RGSE PROJETOS E ENGENHARIA LTDA.
CREA SP. 0600.428.215

Título	Folha
DRENAGEM SEÇÕES TRANSVERSAIS E 7+11,0 A E10+10,211	04 04
ART 28027230211122218	Revisão A00
Data DEZ/20	Escala 1:250