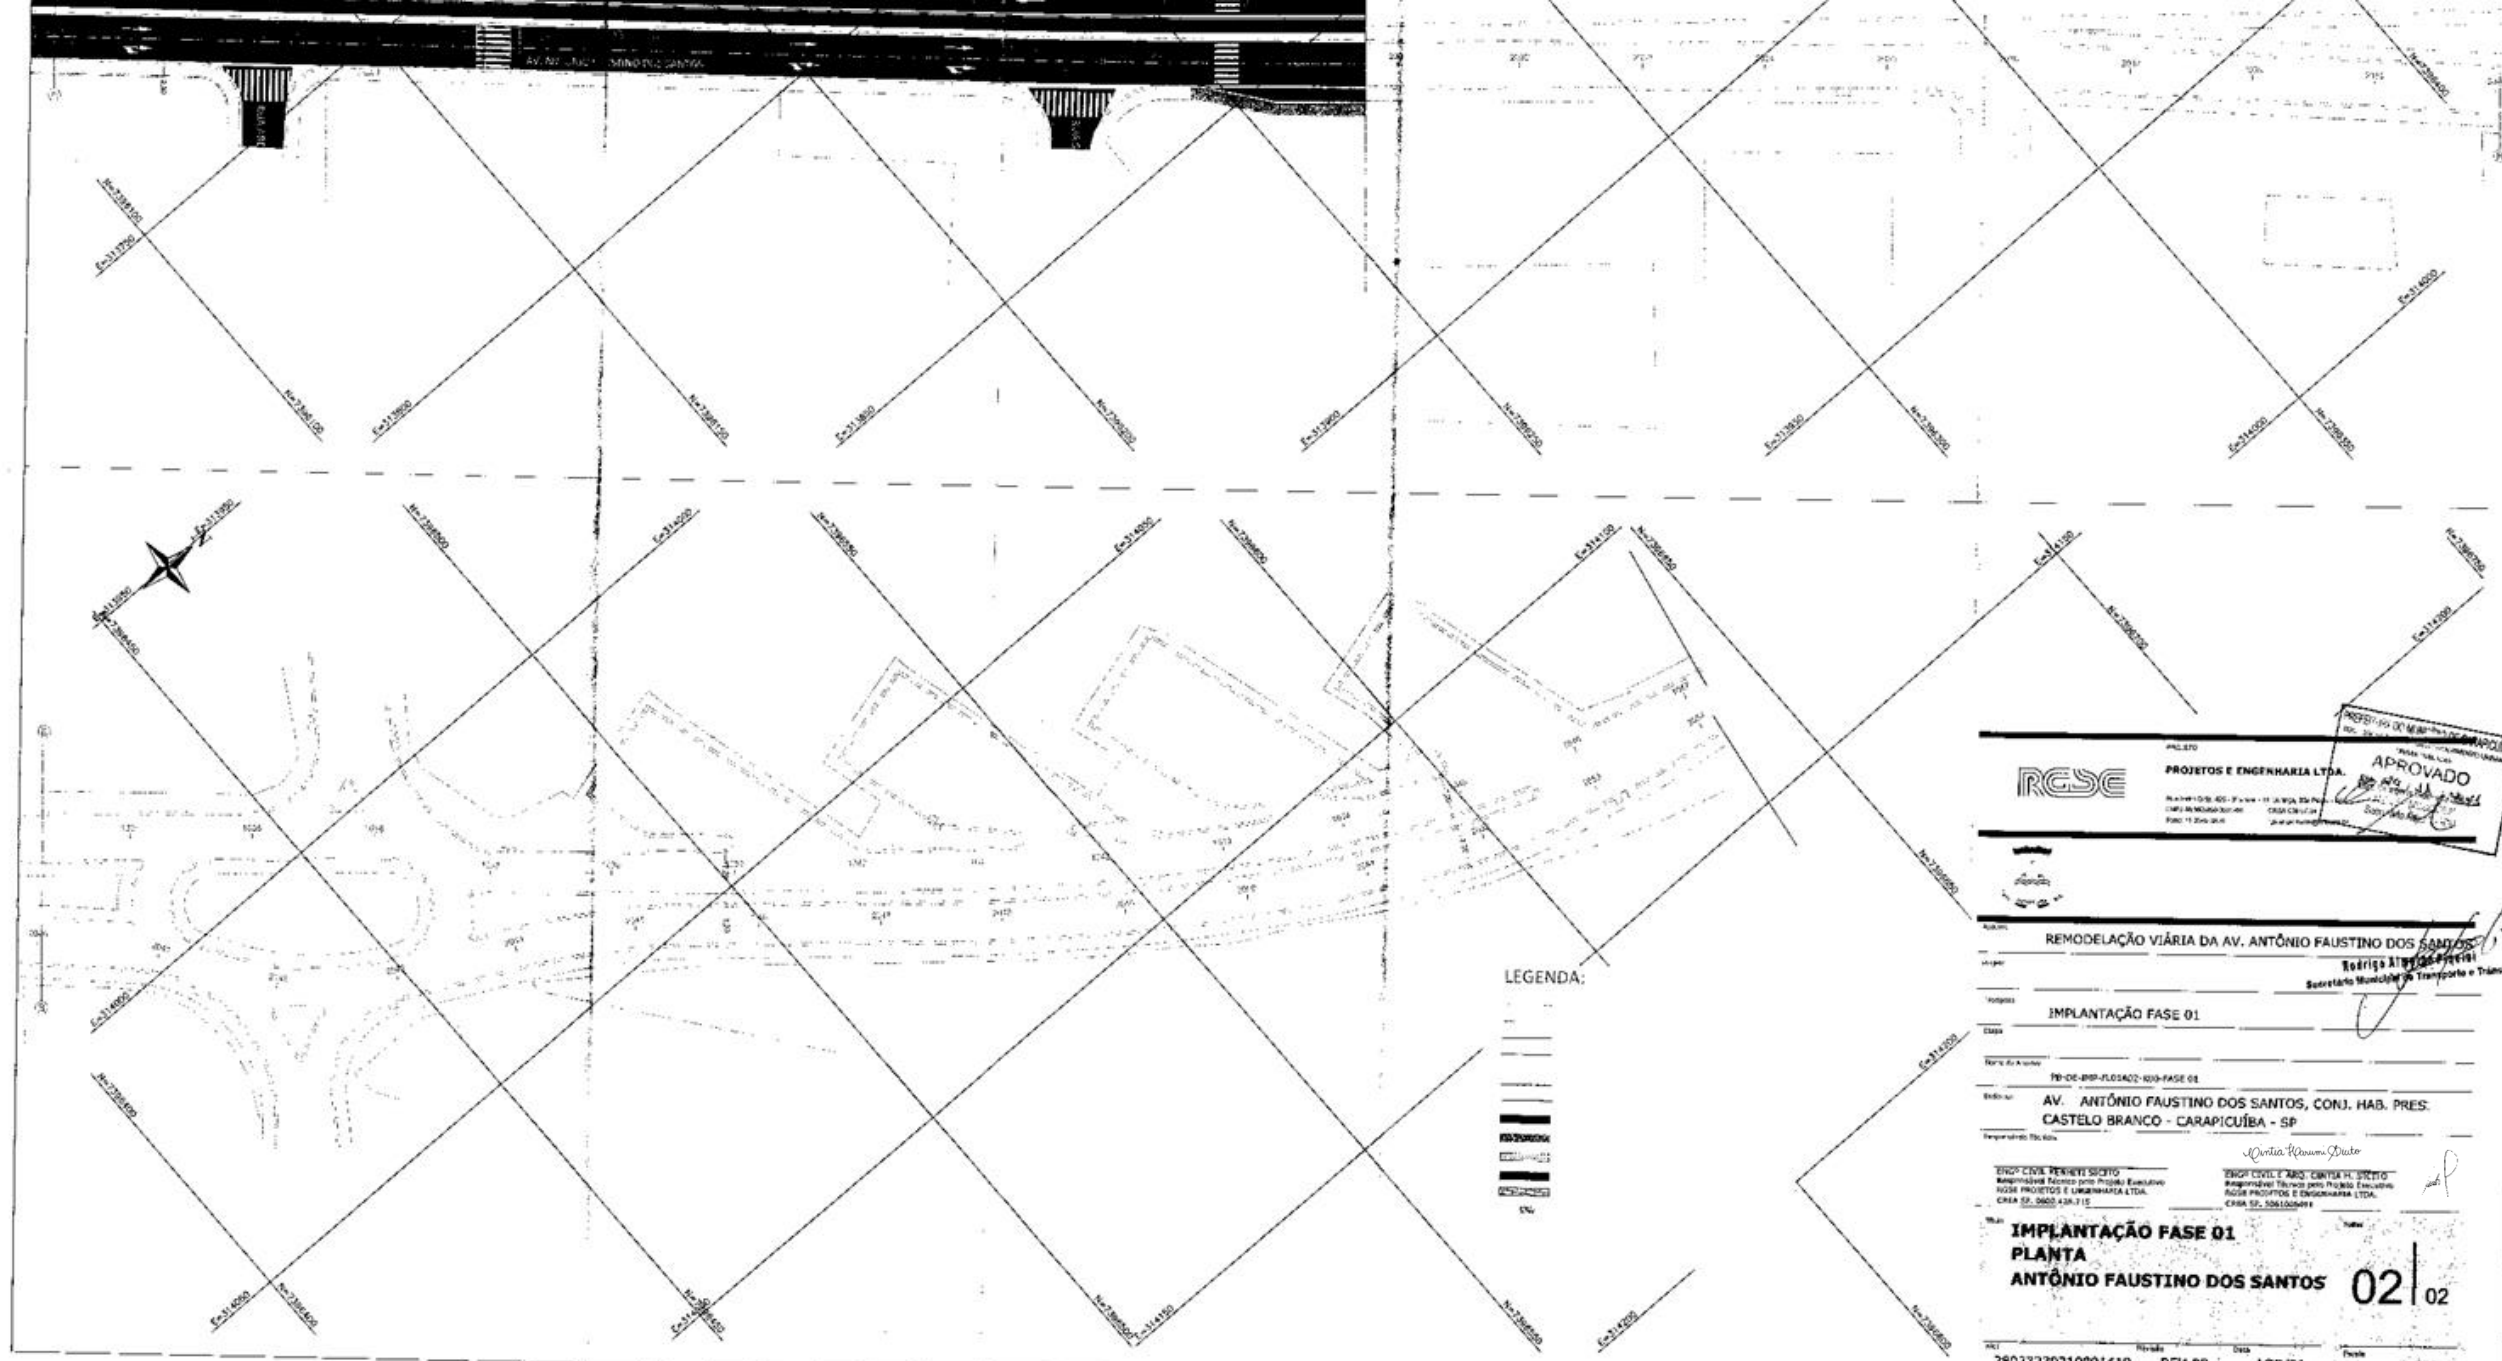

RESE

PROJETOS E ENGENHARIA LTDA.

APROVADO

REMODELAÇÃO VIÁRIA DA AV. ANTÔNIO FAUSTINO DOS SANTOS

Rodrigo Alves Pereira
Secretário Municipal de Transporte e Trânsito

IMPLANTAÇÃO FASE 01

PB-DE-IMP-FL01A02-R00-FASE 01

AV. ANTÔNIO FAUSTINO DOS SANTOS, CONJ. HAB. PRES. CASTELO BRANCO - CARAPICUÍBA - SP

ENGº CIVIL PERMETI SICATO
Responsável Técnico pelo Projeto Executivo
RESE PROJETOS E ENGENHARIA LTDA.
CREA SP. 0602 438 715

ENGª CIVIL E ARQ. CINTIA H. SICATO
Responsável Técnico pelo Projeto Executivo
RESE PROJETOS E ENGENHARIA LTDA.
CREA SP. 506100699

IMPLANTAÇÃO FASE 01
PLANTA
ANTÔNIO FAUSTINO DOS SANTOS

02 | 02

28027230210891419 | REV-00 | AGO/21 | 1:500