



DETALHE 2
ESCALA 1:50

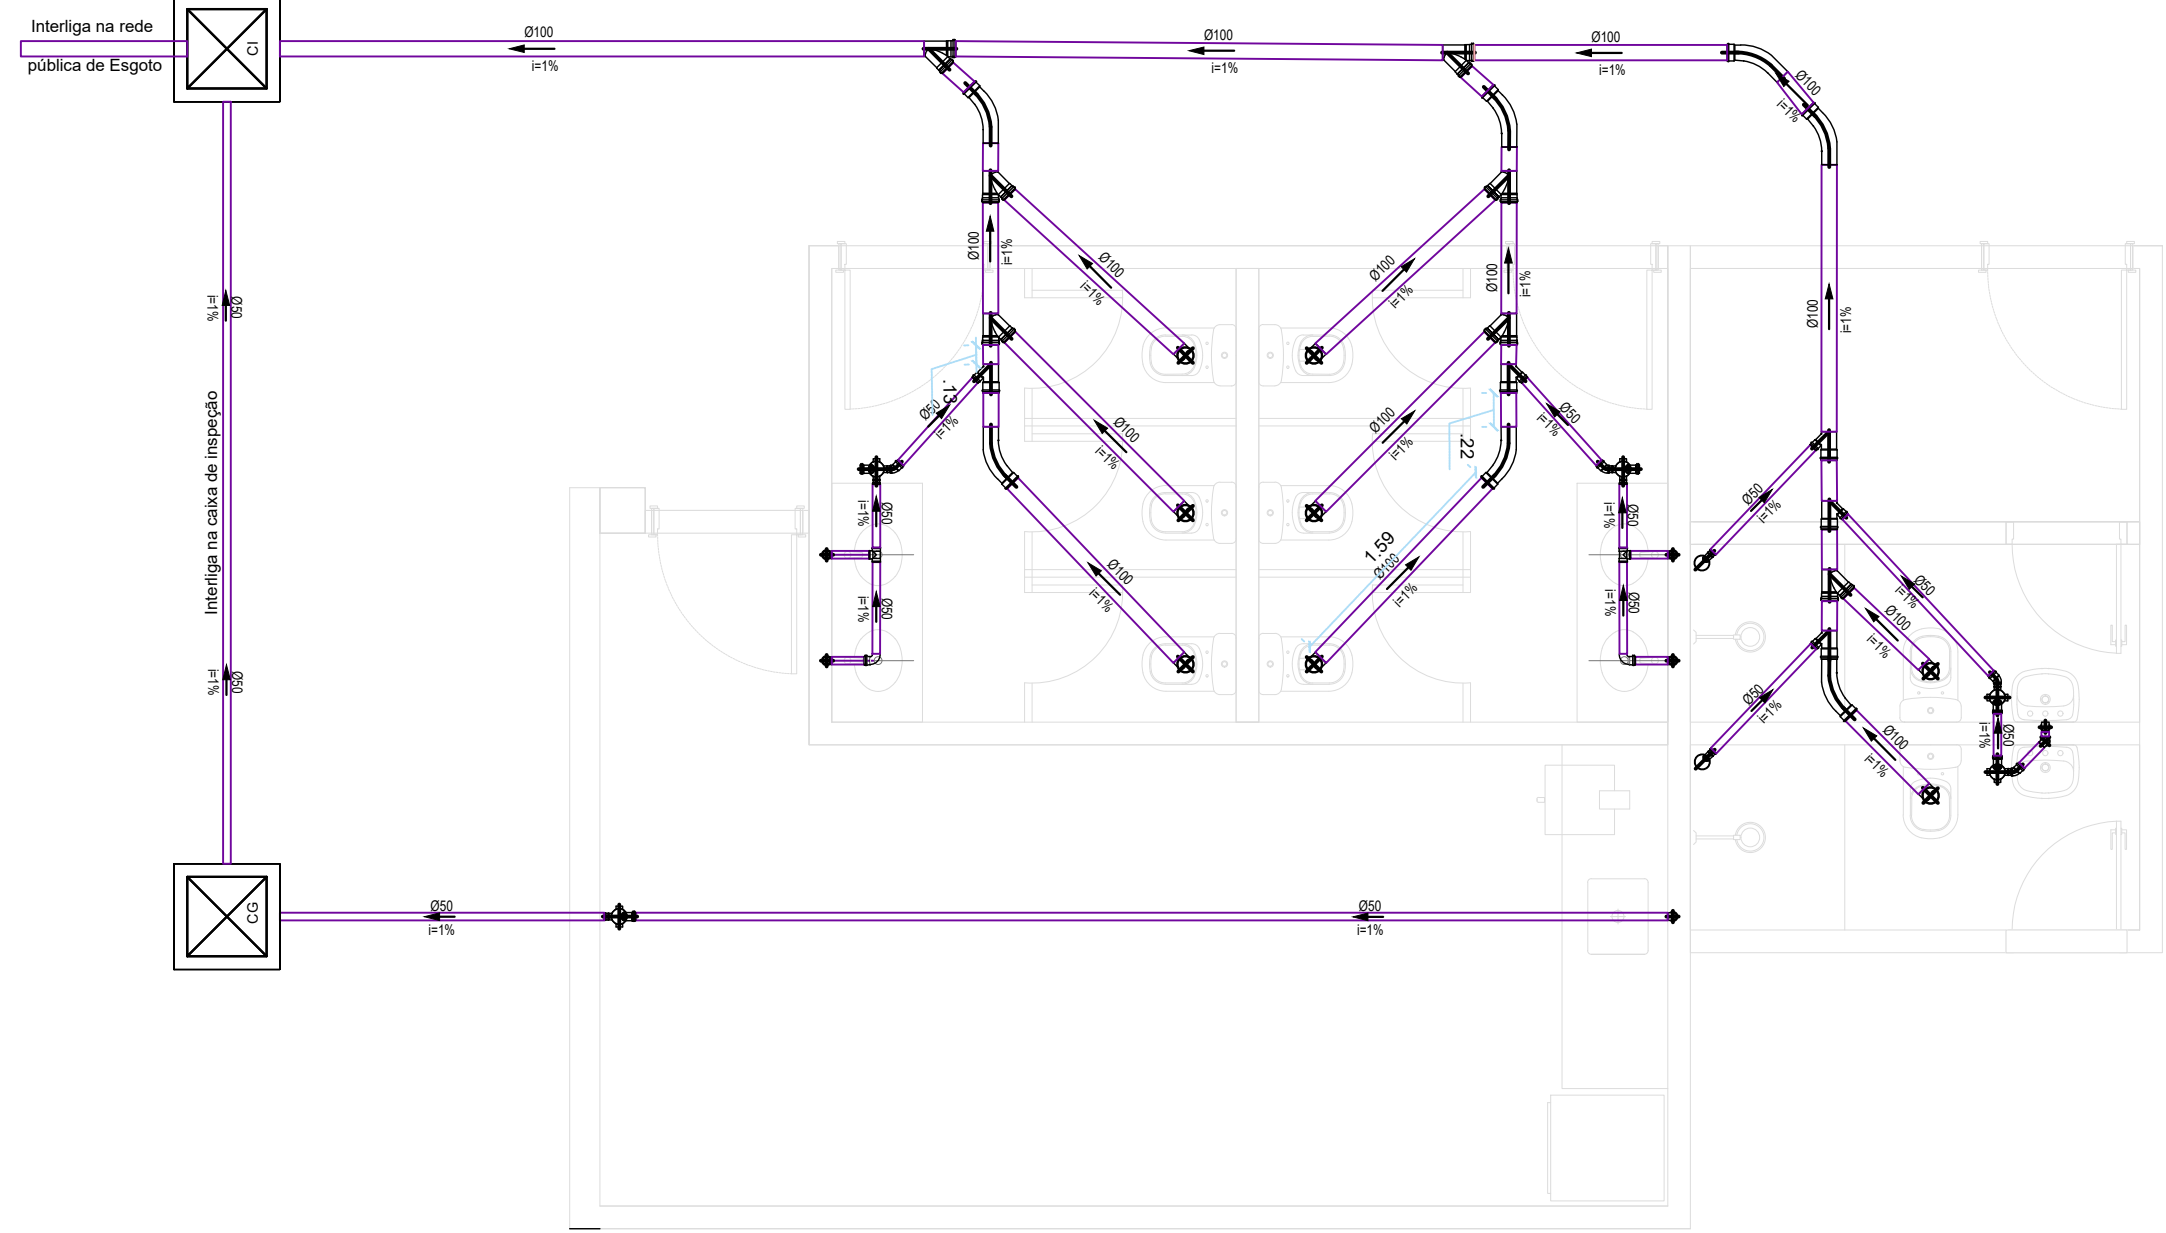

DETALHE 1
ESCALA 1:50

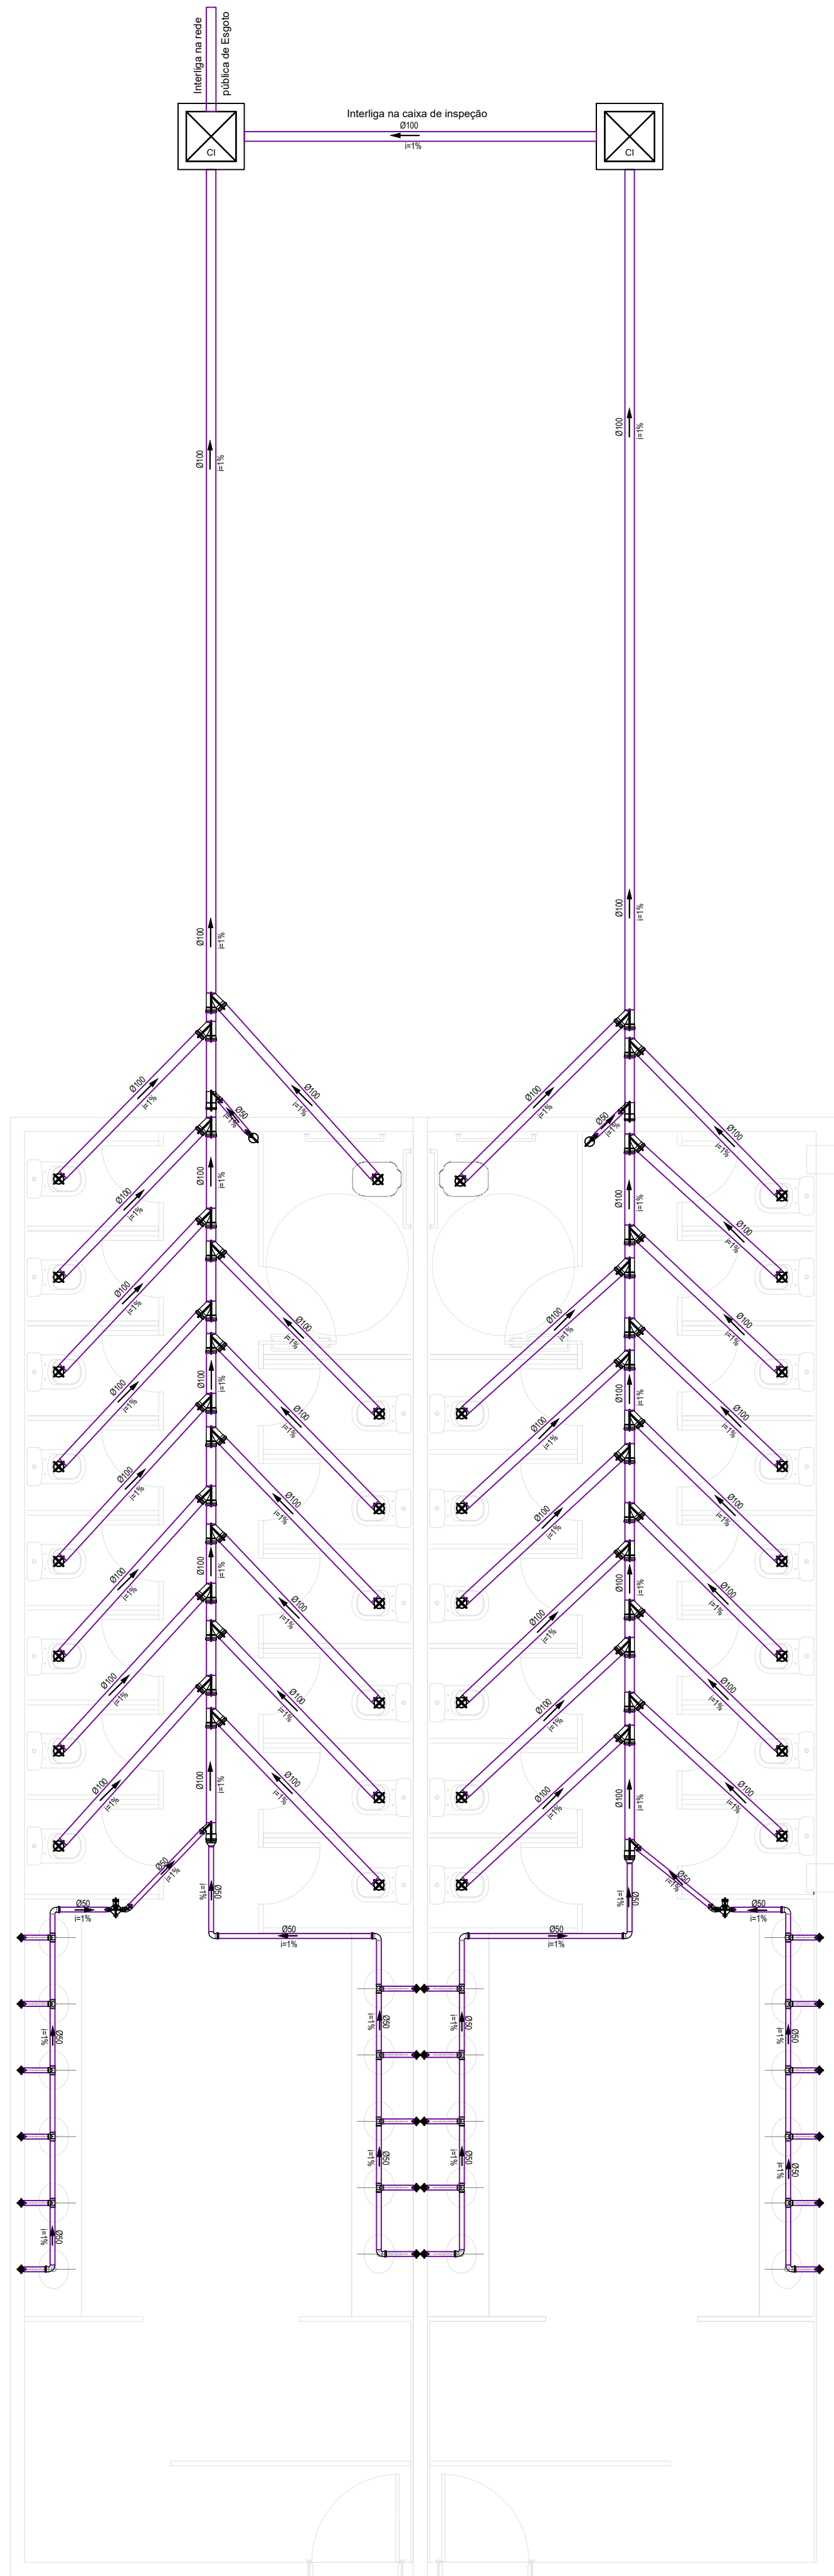

DETALHE 3
ESCALA 1:50

LEGENDA:

PVC Soldável branco

- Caixa Sifonada 100x100x50mm (Detalhado/em Planta)
- Curva 45 100mm (Detalhado/em Planta)
- Joelho 45 50mm (Detalhado/em Planta)
- Joelho 90 100mm (Detalhado/Sobe)
- Joelho 90 50mm (Detalhado/Desce)
- Joelho 90 50mm (Detalhado/Sobe)
- Junção 100x100mm (Detalhado/em Planta)
- Junção 100x50mm (Detalhado/em Planta)
- Junção 50x50mm (Detalhado/em Planta)
- Raio sifonado circular 100x40mm (Detalhado/em Planta)
- Redução 50x40mm (Detalhado/em Planta)
- Redução 100x50mm (Detalhado/em Planta)
- Vedação para saída de Vaso Sanitário 100mm (Detalhado/em Planta)

TUBULAÇÃO

- Tubo PVC Soldável branco 100mm (Detalhado)
- Tubo PVC Soldável branco 50mm (Detalhado)

CAIXAS

Caixa de Inspeção

Caixa de Gordura

Quant.	Und.	Dimensão	Descrição
140,59	ML	100mm	Tubo PVC Soldável branco
85,89	ML	50mm	Tubo PVC Soldável branco
10	pc	100x100x50mm	Caixa Sifonada
13	pc	50mm	Joelho 45
50	pc	50mm	Joelho 90
40	pc	100mm	Joelho 90
38	pc	100mm/100mm	Junção 100mmx100mm
11	pc	100mm/50mm	Junção 100mmx50mm
1	pc	50mm/50mm	Junção 50mmx50mm
10	pc	50mm/50mm	Redução
2	pc	100mm/50mm	Redução
25	pc	100mm/50mm	T.B
40	pc	100mm	Vedação para saída de Vaso Sanitário

MAPA DE SITUAÇÃO

ÁREAS

DO TERRENO	6.629,00m²
DA CONSTRUÇÃO EXISTENTE	3.585,91m²
DA CONSTRUÇÃO NOVA	1.412,30m²

00	EMIÇÃO INICIAL	DEZ/20	ITSJ	ALS	PNC
REV.	DESCRIÇÃO	DATA	EXEC.	VERIF.	APPROV.

PROJETO

RGE PROJETOS E ENGENHARIA LTDA.

Rua João Dória, 425 - 1º andar - Jd. Guaporé, São Paulo - SP
CNPJ: 06.888.000/0001-00 CREA: 158.072-0
Fone: 11 2943-3020 rge.engenharia@outlook.com.br

PREFEITURA MUNICIPAL DE CARAPICUÍBA
SECRETARIA DE DESENVOLVIMENTO URBANO

Projeto: CENTRO DE EVENTOS E EMEI - INAC

Disciplina: HIDRÁULICA

Etapa: PROJETO BÁSICO

Nome do Arquivo: PB-DE-INAC-CE-HID_R0-02-ESGOTO

Endereço: AV. COMENDADOR DANTE CARRARO, 333
CIDADE ARISTON

Responsáveis Técnicos

ENGº CIVIL KENHYTE SIQUEIRA
Responsável Técnico pelo Projeto Executivo
RGE PROJETOS E ENGENHARIA LTDA.
CREA SP: 5500-428/215

Titulo: **ESGOTO**

Revisto: 00 Data: DEZ/20 Escala: INDICADA

02 | 02

PLANTA PAVIMENTO TÉRREO
ESCALA 1:200