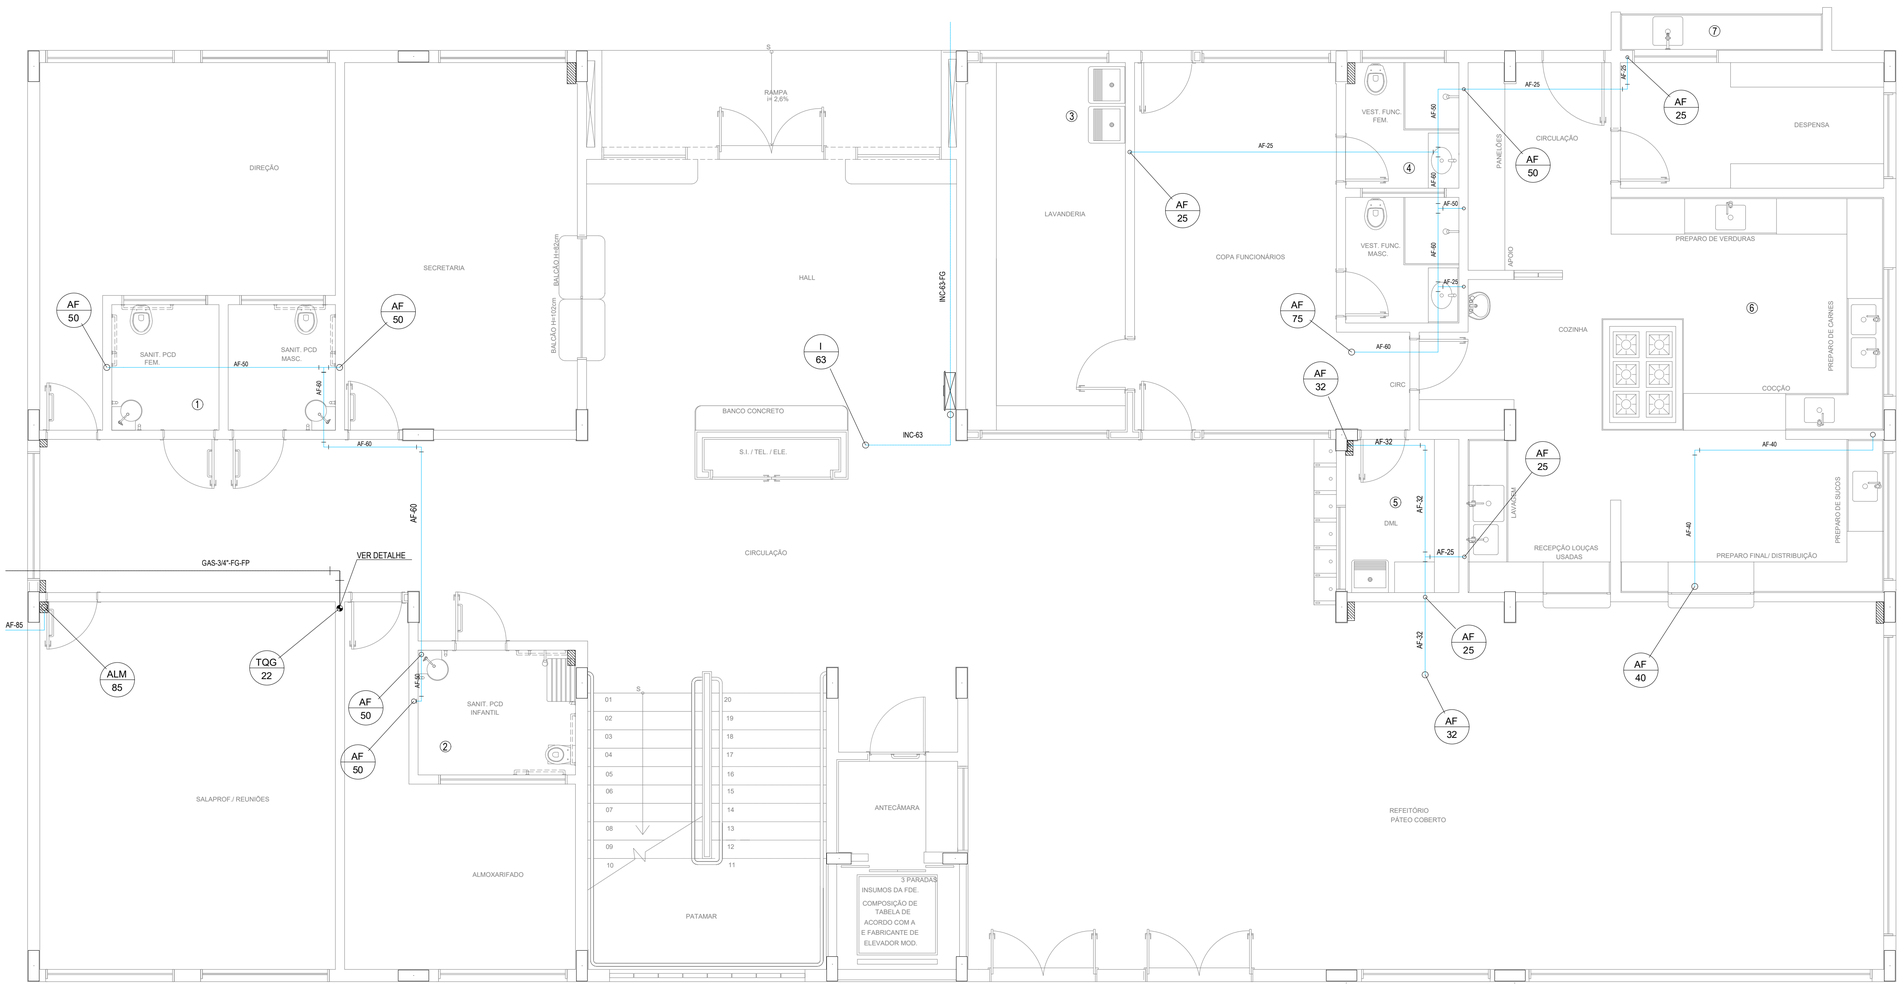

PLANTA DO TÉRREO
ESC 1:50

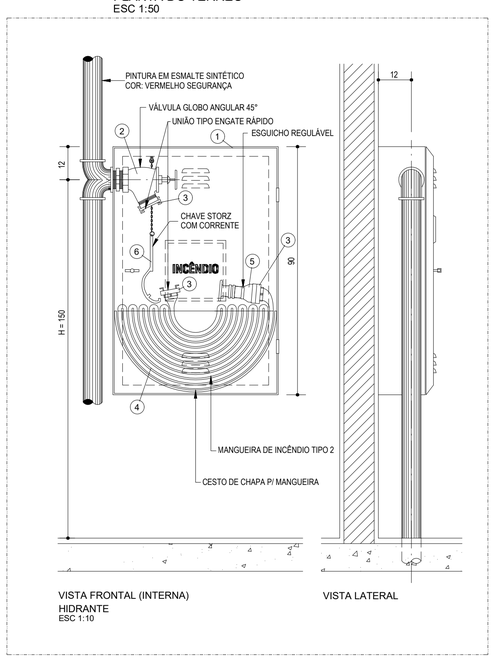

HIDRANTE
ESC 1:10

LEGENDA

TUBULAÇÃO DE ESGOTO	VD VÁLVULA DE DESCARGA
TUBULAÇÃO DE VENTILAÇÃO	MIC MICTÓRIO
TUBULAÇÃO DE ÁGUA PLUVIAL	CH CHUVEIRO
TUBULAÇÃO DE DRENAGEM	FI FILTRO
TUBULAÇÃO DE ÁGUA FRIA	BB BEBEDOURO
TUBULACAO DE INCÊNDIO	TQ TANQUE
ABRIGO CAVALETE / HIDRÔMETRO	PI PIA
ABRIGO PARA HIDRANTE	AF ÁGUA FRIA
REGISTRO DE RECALQUE	E ESGOTO
CAIXA DE GORDURA	EG ESGOTO GORDURA
REGISTRO DE GAVETA	AP ÁGUA PLUVIAL
REGISTRO DE PRESSÃO	TV VENTILAÇÃO
REDUÇÃO	LA LADRÃO
CAIXA DE INSPEÇÃO DE ESGOTO	LI LIMPEZA
CAIXA DE INSPEÇÃO AP	LAV LAVATÓRIO
CANALETA C/ GRELHA DE FERRO	AH ABRIGO DE HIDRANTE
ESCOAMENTO SUPERFICIAL	AG ABRIGO DE GÁS
CAIMENTO DO PISO	TL TORNEIRA DE LAVAGEM
VÁLVULA DE RETENÇÃO	TJ TORNEIRA DE JARDIM
VÁLVULA DE DESCARGA	CI CAIXA DE INSPEÇÃO
RALO SIFONADO	CG CAIXA DE GORDURA
	CS CAIXA SIFONADA
	RS RALO SECO
	BS BACIA SANITÁRIA
	REC RECALQUE
	RR REGISTRO DE RECALQUE
	RG REGISTRO DE GAVETA
	RP REGISTRO DE PRESSÃO
	VR VÁLVULA DE RETENÇÃO

NOTAS:

- CAIMENTOS MINIMOS
  ESGOTO: ATE Ø4" - 2%
  DE Ø6" - 0,7%
  AGUAS PLUVIAIS: CANALETAS - 0,5%
  CALHAS - 0,5%
  COLETORES - 0,5%
- MATERIAIS A SEREM UTILIZADOS:
  AGUA FRIA: PVC.
  INCENDIO: Cobre
  ESGOTO: PVC E PVCr.
  RALOS E CAIXAS SIFONADAS EM PVC
  AGUA PLUVIAIS: PVC E PVCr.
- OS TRAÇADOS DE REDES E AS POSIÇÕES FINAIS DE PRUMADAS PODERÃO SOFRER PEQUENAS ADEQUAÇÕES NA OBRA, OBEDECIDOS OS DIÂMETROS E LOCAIS PREVISTOS.

AF-40-Cu-FP
- REVESTIMENTO
- MATERIAL
- BITOLA (mm ou ")
- FLUIDO

IDENTIFICACAO DA COLUNA
Nº DE SEQUENCIA
DIAMETRO NOMINAL

FLUIDO		MATERIAL		REVESTIMENTO	
AF	AGUA FRIA	FG	FERRO GALVANIZADO	FP	FITA PROTECAO
E	ESGOTO	FF	FERRO FUNDIDO	EPX	EPOXI (INTERNO)
AP	ÁGUA PLUVIAL	PVC	POLIVINILA		
REC	RECALQUE	PPR	POLIPROPILENO COLÍMERO		
GAS	GAS GLP	CU	COBRE - (ÁGUA CLASSE A / GÁS CLASSE E)		
INC	HIDRANTE	ACP	ACO CARBONO PRETO		
D	DRENO				
SPK	SPRINKLERS	OBS.: PVC ONDE NÃO INDICADO			

IDENTIFICAÇÃO DE REDE

PADRÕES CORES TUBULAÇÕES

1) ÁGUA POTÁVEL FRIA OU QUENTE : VERDE-EMBLEMA-MUNSEL 2,5 G 3/4;

2) INCÊNDIO : VERMELHO-SEGURANÇA-MUNSEL 5 R 4/14,
VOLANTES REGISTROS AMARELO-SEGURANÇA-MUNSEL 5 Y 8/12;

3) ESGOTOS SANITÁRIOS : MARROM ESCURO;
4) ÁGUAS PLUVIAIS : PRETO
5) RECALQUE DE AFLUENTES : MARRON CLARO
6) GÁS COMBUSTÍVEL : AMARELO-SEGURANÇA-MUNSEL 5Y 8/12

PROJETO:

PROJETOS E ENGENHARIA LTDA.

Rua Izidro Ortiz, 425 - 3º andar - Jd. Guança, São Paulo - SP.
CNPJ 38.880.696/0001-60 CREA 038.07.24
Fone: 11 2949-5503 rgs.engenharia@uol.com.br

Município de Carapicuíba
Secretaria de Desenvolvimento Urbano
Setor de Projetos

Projeto	CEEAC - COHAB
Etapa Disciplina	HIDRÁULICA
Etapa	PROJETO
Nome do Arquivo	PE-CEAC-COHAB-HID-PL-02-R00_AF-TER.dwg
Endereço	R. Araguari - Conjunto Habitacional Presidente Castelo Branco

Responsáveis Técnicos

ENGº CIVIL KENHITI SICITO
Responsável Técnico pelo Projeto Executivo
RGSE PROJETOS E ENGENHARIA LTDA.
CREA SP. 0600.428.215

ENGº CIVIL E ARQ. CINTIA H. SICITO
Responsável Técnico pelo Projeto Executivo
RGSE PROJETOS E ENGENHARIA LTDA.
CREA SP. 5061006491

Título
PLANTA DO TÉRREO
ÁGUA FRIA E REDE DE HIDRANTES

Folha 02

ART 28027230200768691

Data JUN/21

Escala 1:50