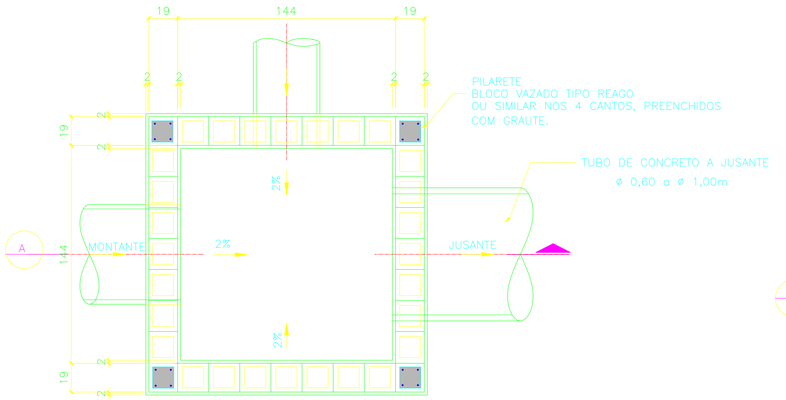

POÇO DE VISITA

PLANTA BAIXA – ALVENARIA
ESCALA 1:20

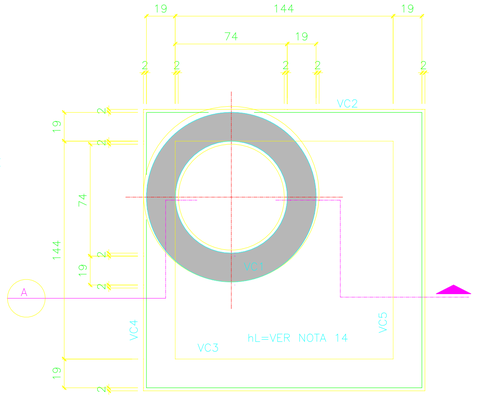

TAMPA DO POÇO DE VISITA – PLANTA
ESCALA 1:20

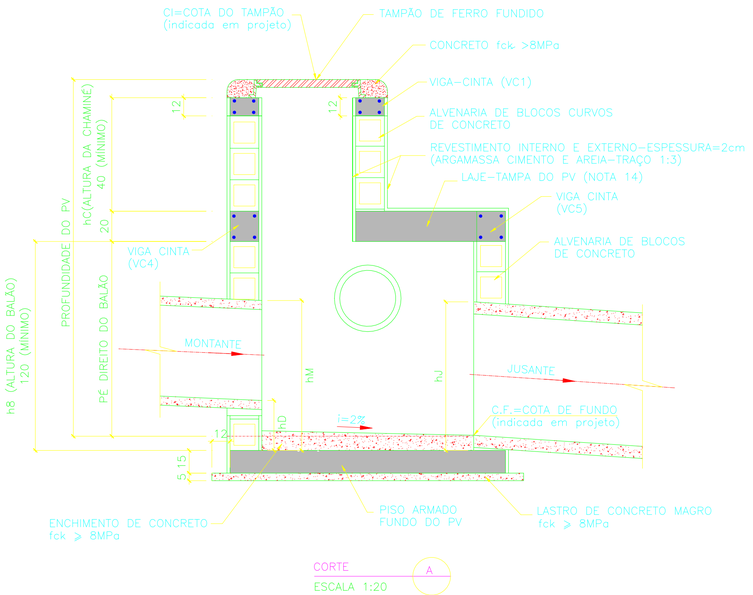

CORTE A
ESCALA 1:20

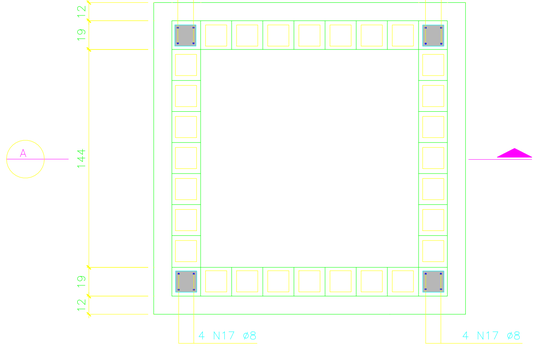

FUNDO DO POÇO DE VISITA

PLANTA DOS PILARETES
ESCALA 1:20
NOTA: DEIXAR ARRANQUE NO PISO ARMADO PARA OS PILARETES

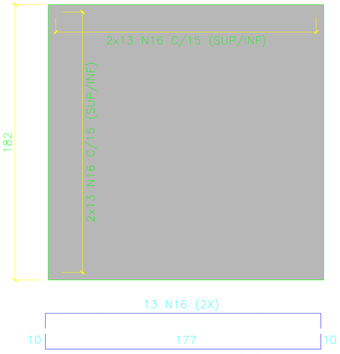

FUNDO DO POÇO DE VISITA

PLANTA DA ARMAÇÃO DO PISO
ESCALA 1:20

NOTAS:

1- DIMENSÕES EM CENTIMETROS, ARMADURA EM MILIMETRO, EXCETO ONDE INDICADO.
2- O TAMPÃO DE F°- F°- PODERÁ SER CINZENTO OU DUCTIL, DO TIPO REMOVÍVEL OU ARTICULADO.
3- ESCAVAR 70cm À VOLTA DO PV PARA EXECUÇÃO DO REVESTIMENTO EXTERNO.
4- REVESTIMENTO INTERNO E EXTERNO DO PV COM ARGAMASSA DE CIMENTO E AREIA NO TRAÇO 1:3.
5- TUBOS AFLUENTES E EFLUENTES PODERÃO SER LIGADOS A QUALQUER UMA DAS 5 PV, BEM COMO TER DIREÇÕES VARIÁVEIS CONFORME PROJETO.
6- RECOBRIMENTO MINIMO DO TUBO DE CONCRETO SOB O PAVIMENTO DEVERÁ SER ≥ 70cm.
7- hM > hJ – hM=COTA DA GERATRIZ SUPERIOR DE MONTANTE
hJ=COTA DA GERATRIZ SUPERIOR DE JUSANTE
8- hD=COTA DO DEGRAU HIDRÁULICO DE MONTANTE < 150cm.
9- AÇO CA-50B.
10- RECOBRIMENTO DAS ARMADURAS=2,5cm.
11- CONCRETO ESTRUTURAL = fck ≥ 18 MPa.
12- CONCRETO MAGRO = fck ≥ 8 MPa.
13- PARA INSPEÇÃO NO PV, USAR ESCADA FLEXÍVEL DE CORDA DE NYLON COM DEGRAUS DE MADEIRA, OU SIMILAR.
14- A ESPESSURA DA LAJE (hL) DEPENDE DA ALTURA DA CHAMINÉ (hC)
- hL=12cm PARA hC<3,0m
- hL=15cm PARA hC<5,0m
- hL=20cm PARA hC<8,0m
15- ESTE PROJETO SE APLICA PARA UTILIZAÇÃO EM VIAS COM CARGAS NORMAIS, E ALTURA MÁXIMA DA CHAMINÉ (hC) DE 8,00m. PARA CARGAS ESPECIAIS E/OU ALTURA SUPERIORES DEVE SER DETALHADO PROJETO ESPECÍFICO.
16- DEVE-SE INSTALAR APENAS 01 TUBULAÇÃO POR FACE DO POÇO DE VISITA, SALVO AUTORIZAÇÃO EXPRESSA PELA PREFEITURA.

PROJETO:
PROJETOS E ENGENHARIA LTDA.
Rua Isidro Ortiz, 425 – 3° andar – Jd. Guanca, São Paulo – SP.
CNPJ: 38.850.636/0001-60 CREA 638.07.24
Fone: 11 2949-5503 rgs.engenharia@uol.com.br

Município de Carapicuíba
Secretaria de Desenvolvimento Urbano
Setor de Projetos

Projeto: PROJETO DE PAVIMENTAÇÃO E DRENAGEM DE ÁGUAS PLUVIAIS
Assunto: DRENAGEM
Etapa: PROJETO BÁSICO
Nome do Arquivo: 20011-001-DREBA-DES006-A00
Endereço: RUA NERÓPOLIS
Responsáveis Técnicos:

ENG°. CIVIL KENHITI SIOTO
Responsável Técnico pelo Projeto Executivo
RGSE PROJETOS E ENGENHARIA LTDA.
CREA- SP. 0600.428.215

ENG°. CIVIL E ARQ. CINTIA H. SIOTO
Responsável Técnico pelo Projeto Executivo
RGSE PROJETOS E ENGENHARIA LTDA.
CREA- SP. 5061.006.491

Título: PROJETO DE DRENAGEM
DETALHE DO POÇO DE VISITA
TIPO 1 – FORMA

Folha: 06 | 12

ART | Revisão: A00 | Data: JUN/2021 | Escala: INDICADA

COD. PA. DES.