


LAGO - PLANTA PAISAGISMO
esc. 1:100

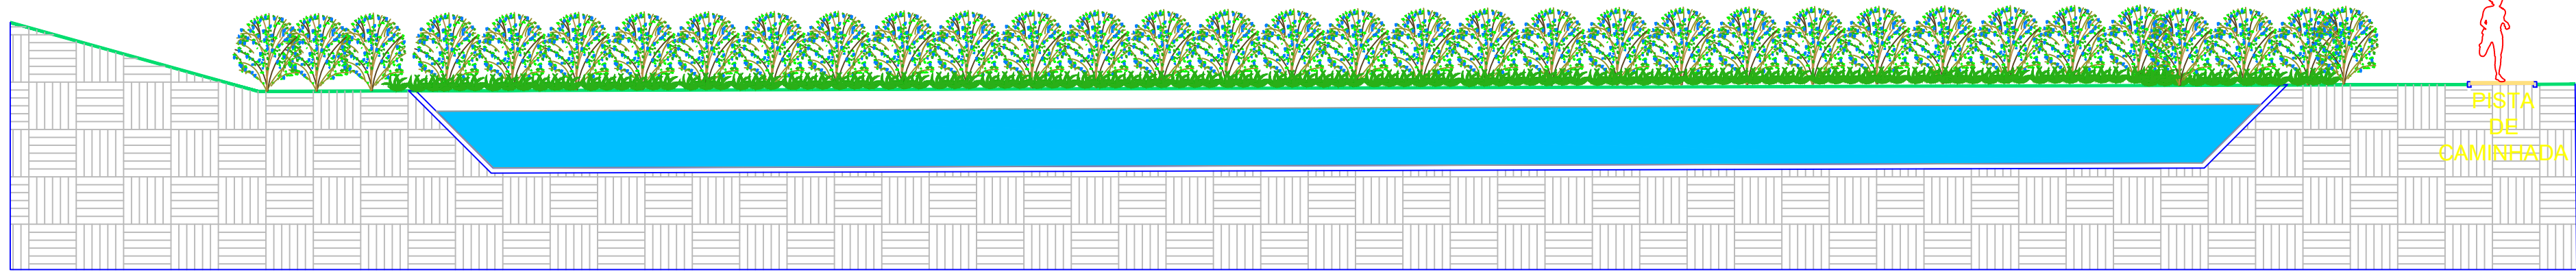

SEÇÃO ESQUEMÁTICO - LAGO
esc. 1:100

ARBUSTOS E FORRAÇÕES A SEREM PLANTADAS

CÓD.	SIMBOLO	NOME POPULAR	NOME CIENTIFICO	DIST. DE PLANTIO	QNTD.
CATW		ESPONJINHA	Calliandra Tweedii	1,50m	52,00
CLOCO		CLOCOFITO	Clorophytum Chromosum	0,30m	1.284,00
HEFLA		LIRIO	Hemerocallis Flava	0,30m	1.512,00

LEGENDA - TOPOGRÁFICA


	GUIA E SARJETA		POÇO VISITA ESGOTO EXISTENTE
	ÁRVORE EXISTENTE		POÇO VISITA ÁGUAS PLUVIAIS EXISTENTE
	POSTE EXISTENTE		BOCA DE LOBO TRIPLA EXISTENTE
	POSTE EXISTENTE COM CAIXAS DE ENTRADA DE ENERGIA		BOCA DE LOBO DUPLA EXISTENTE
	LUMINÁRIA EXISTENTE		BOCA DE LOBO SIMPLES EXISTENTE
	PONTO DE ÔNIBUS EXISTENTE		TUBO CONCRETO EXISTENTE
	APOIO MOTORISTAS (SANITÁRIO) EXISTENTE		FAIXA PEDESTRE A SER PINTADA

LEGENDA - ÁREAS

	EMEI PARAÍSO DAS CRIANÇAS		ÁREA GINÁSTICA 3ª IDADE, À CONSTRUIR
	PRÉ ESCOLA MUNICIPAL PARAÍSO DAS CRIANÇAS		PISTA DE CAMINHADA, À CONSTRUIR
	IMPLANTAÇÃO PROINFÂNCIA		LAGO EXISTENTE, À REFORMAR
			PLAYGROUND EXISTENTE, À REFORMAR
			PISTA DE SKATE EXISTENTE, À REFORMAR
			ÁREA PICNIC, À CONSTRUIR

LEGENDA ESPECIFICAÇÃO DE PISOS

TIPO	QUANT.	TIPO	QUANT.
	155,25 m²		450,47 m²
	310,30 m²		159,06 m²
	68,06 m²		97,68 m²
	180,30 m²		4 unidades
	421,79 m²		-
	1.163,42 m²		1524,55 m
	225,52 m²		260 unidades ou 23,40 m²
	59,35 m²		297,90 m

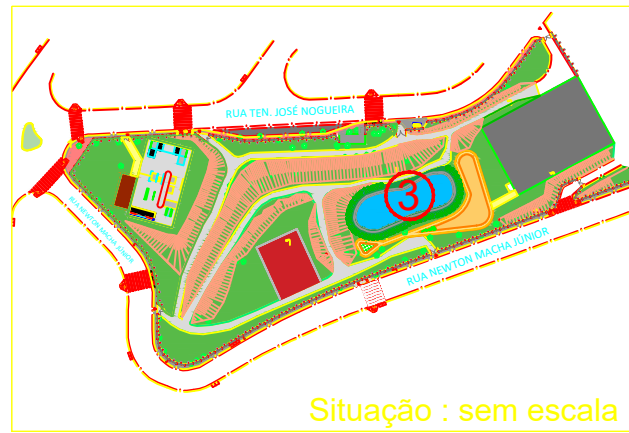

NOTAS:
1. MEDIDAS EM METROS, EXCETO INDICAÇÃO CONTRÁRIA.
2. VERIFICAR COTAS E MEDIDAS NO LOCAL.
3. AS ESPECIFICAÇÕES TÉCNICAS, DESCRIÇÃO DE MATERIAIS E DETALHES SE ENCONTRAM NAS FOLHAS DE DETALHAMENTO.
4. O MEMORIAL DESCRITIVO É PARTE INTEGRANTE DO PROJETO E DEVERÁ ESTAR A DISPOSIÇÃO JUNTAMENTE AO PROJETO DURANTE A EXECUÇÃO DA OBRA.

PROJETO:



PROJETOS E ENGENHARIA LTDA.

Rua Izidro Ortiz, 425 - 3º andar - Jd. Guaporé, São Paulo - SP
CNPJ 38.880.696/0001-60 CREA 038.07.24
Fone: 11 2949-5503 rgse.engenharia@uol.com.br



Município de Carapicuíba
Secretaria de Desenvolvimento Urbano
Setor de Projetos

Projeto **PARQUE JANDAIA**

Disciplina **ARQUITETURA**

Etapa **PROJETO BÁSICO**

Nome do Arquivo

Endereço **R. TENENTE JOSÉ NOGUEIRA X R. NEWTON MACHADO JR**

Responsáveis Técnicos

ENGº CIVIL KENHITI SÍCITO
Responsável Técnico pelo Projeto Executivo
RGSE PROJETOS E ENGENHARIA LTDA.
CREA SP. 0600.428.215

ENGº CIVIL E ARQ. CINTIA H. SÍCITO
Responsável Técnico pelo Projeto Executivo
RGSE PROJETOS E ENGENHARIA LTDA.
CREA SP. 5061006491

Título	PARQUE JANDAIA - LAGO PAISAGISMO	Folha	08
ART	28027230211253961	Revisão	REV-02
		Data	AGO/21
		Escala	INDICADA