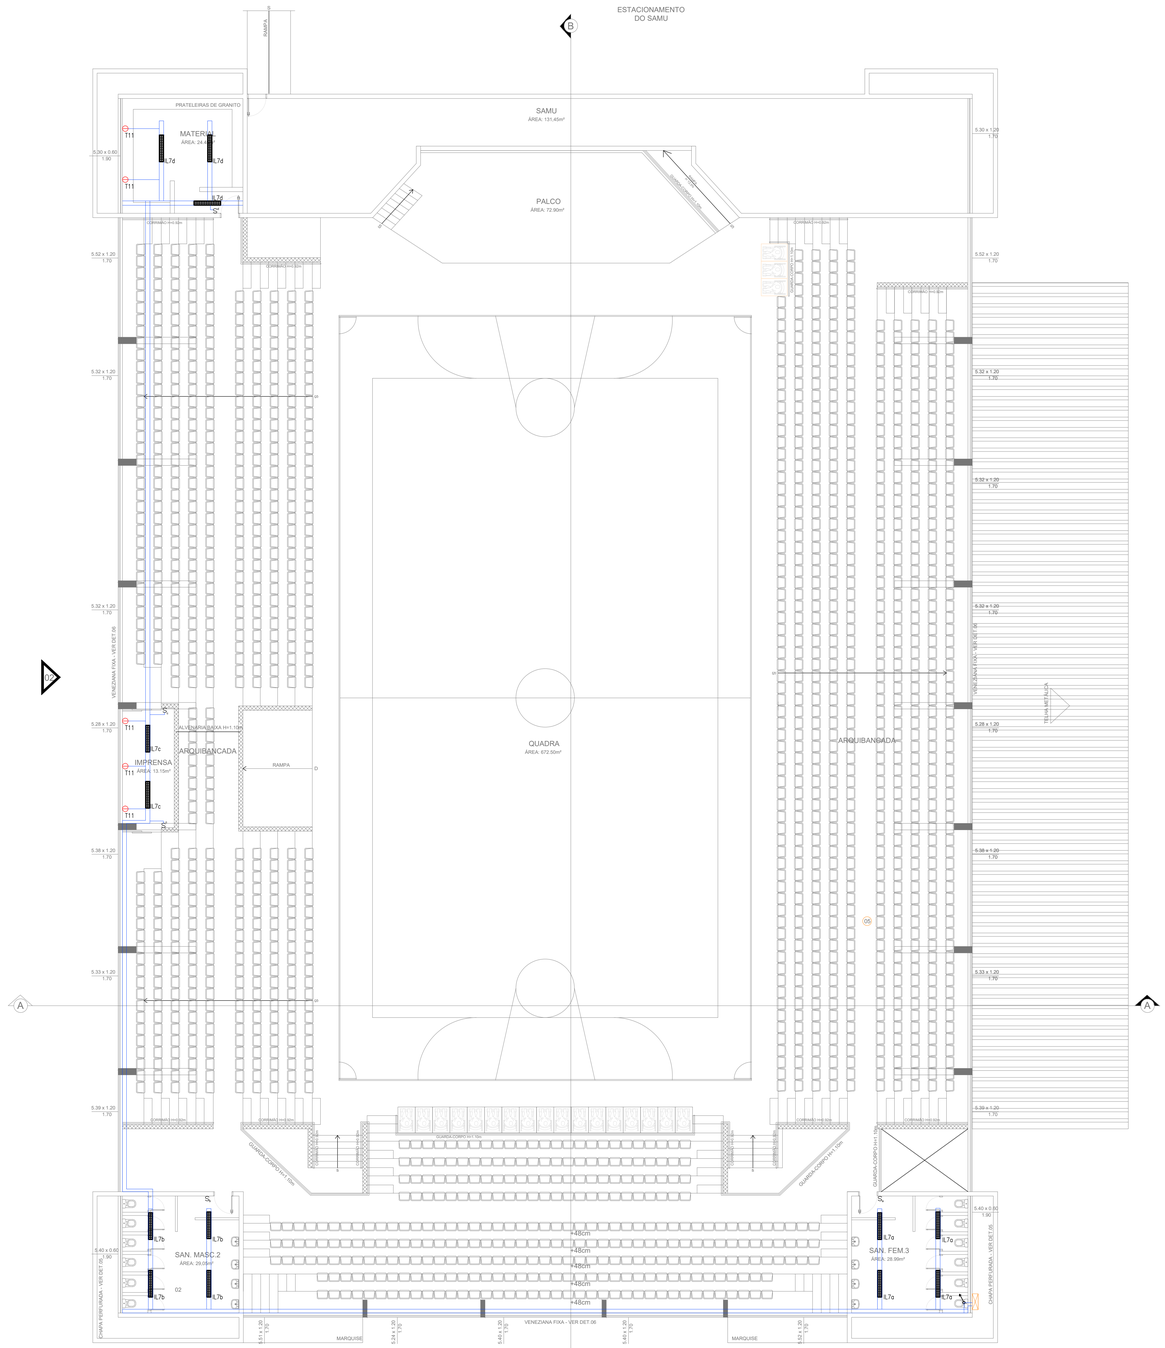

PLANTA PAVIMENTO SUPERIOR

ESCALA 1:100

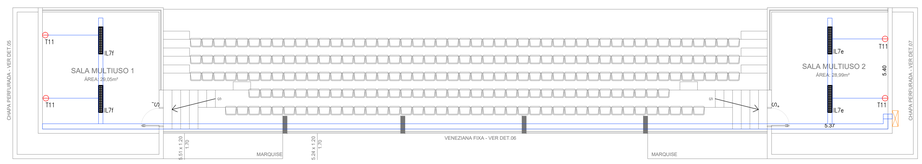

PLANTA PAVIMENTO SUPERIOR 2

ESCALA 1:100

LEGENDA

SIMBOLO	DESCRIÇÃO
	QUADRO DE DISTRIBUIÇÃO DE ENERGIA
S	INTERRUPTOR SIMPLES, 10A/250V, h=1,20m (EXCETO QUANDO INDICADO)
P	INTERRUPTOR PARALELO, 10A/250V, EM CONDULETE, h=1,20m (EXCETO QUANDO INDICADO)
	TOMADA – 2P+T, 20A, PADRÃO BRASILEIRO – PAREDE (H=30cm DO PISO, EXCETO QUANDO INDICADO)
	TOMADA – 2P+T, 20A, PADRÃO BRASILEIRO – PAREDE (H=110cm DO PISO, EXCETO QUANDO INDICADO)
	PONTO DE FORÇA CONFORME INDICAÇÃO EM PROJETO
	ELETRODUTO QUE SOBE
	CAIXA DE PASSAGEM EM ALUMINIO FUNDIDO, COM TAMPA, APARAFUSADA, 10x10x10cm NO PISO (EXCETO QUANDO INDICADO)
	PERFILADO 38x38mm, LISO, COM TAMPA, APARENTE (EXCETO QUANDO INDICADO)
ILE	ILUMINAÇÃO DE EMERGÊNCIA
	ELETRODUTO DE AÇO GALVANIZADO Ø3/4" EMBUTIDO NO FORRO / TETO / PAREDE (EXCETO QUANDO INDICADO)
	LUMINARIA 120W
	LUMINARIA 200W

NOMENCLATURA DE QUADROS

QGBT	QUADRO GERAL DE BAIXA TENSÃO

ILUSTRAÇÃO TOMADA

Tn
h

OBS.:
n = NÚMERO DO CIRCUITO
h=ALTURA DE INSTALAÇÃO EM cm

NOMENCLATURA DE CIRCUITOS

Tn	TOMADA DE ENERGIA
PFn	PONTO DE FORÇA
ILn	ILUMINAÇÃO
ILE	ILUMINAÇÃO DE EMERGÊNCIA

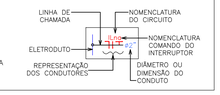

NOTAS:

- TODA A TUBULAÇÃO NÃO INDICADA SERÁ DE ø3/4"(ELÉTRICA) E 1" (SISTEMAS)
- TODA CAIXA DE PASSAGEM NÃO INDICADA SERÁ DE 10x10cm.
- AS CAIXAS EMBUTIDAS NO PISO DEVERÃO SER EM LIGA DE ALUMINIO, DEVENDO POSSUIR TAMPA DE LATÃO E ARO DE ALUMINIO PARA ACABAMENTO JUNTO AO PISO
- TODA TUBULAÇÃO APARENTE SERÁ EM AÇO GALVANIZADO.
- TODA A FIAÇÃO DE ALIMENTAÇÃO DOS QUADROS SERÁ DE 0,6 / 1 kV, 90 °C, EPR
- TODA A FIAÇÃO NÃO INDICADA DOS CIRCUITOS TERMINAIS DEVERÁ SER DE ø2,5mm2, 750V, 70C, ISOLAÇÃO EM PVC – NBR 7288

SITUAÇÃO AO LADO

ÁREAS

DO TERRENO	6.629,00m²
DA CONSTRUÇÃO EXISTENTE	3.585,91m²
DA CONSTRUÇÃO NOVA	1.412,30m²
TOTAL CONSTRUÍDO	4.998,21m²

REV.	DESCRIÇÃO	DATA	EXEC.	VERIF.	APROV.
00	EMISSÃO INICIAL	DEZ/20	ITSJ	ALS	PMC

PROJETO:

PROJETOS E ENGENHARIA LTDA.

Rua Idibro Ortiz, 425 - 3º andar - Jd. Guarapa, São Paulo - SP.
CNPJ 38.880.696/0001-60 CREA 038.07.24
Fone. 11 2949-3820 rge.engenharia@uol.com.br

PREFEITURA MUNICIPAL DE CARAPICUÍBA
SECRETARIA DE DESENVOLVIMENTO URBANO

Projeto: GINÁSIO POLIESPORTIVO AYRTON SENNA

Disciplina: ELÉTRICA

Etapa: PROJETO BÁSICO

Nome do Arquivo: PB-DE-ASN-GIN-ELET_R0-02-ILUM_TOM_SUPERIORES

Endereço: AV. ANTÔNIO FAUSTINO DOS SANTOS, 98
CONJUNTO HABITACIONAL CASTELO BRANCO

Responsáveis Técnicos

ENGº CIVIL KENHITI SICITO
Responsável Técnico pelo Projeto Executivo
RGSE PROJETOS E ENGENHARIA LTDA.
CREA SP. 0600.428.215

Título: **PLANTA DE ILUMINAÇÃO E TOMADAS SUPERIORES**

Folha: 02 | 04

ART: 28027230211193596 Revisão: 00 Data: DEZ/20

Escala: INDICADA

DIS: PB_PEQ PB-DE-ASN-GIN-ELET_R0.dwg