

PLANTA PAVIMENTO TÉRREO
ESCALA 1:100



LEGENDA	
	HIDRANTE SIMPLES
	REGISTRO DE RECALQUE COM VÁLVULA DE RETENÇÃO
	RESERVA DE INCÊNDIO
	AVISADOR SONORO TIPO SIRENE
	CENTRAL DE DETECÇÃO E ALARME
	BATERIAS DO SISTEMA DE DETECÇÃO E ALARME
	CARGA D'ÁGUA
	CARGA DE DÍÓXIDO DE CARBONO (CO ₂)
	CARGA DE PÓ BC
	ACIONADOR MANUAL DO SISTEMA DE DETECÇÃO E ALARME
	PONTO DE ILUMINAÇÃO DE EMERGÊNCIA
	PONTO DE ILUMINAÇÃO DE EMERGÊNCIA TIPO BALIZAMENTO
	DIREÇÃO DO FLUXO DA ROTA DE FUGA
	SAÍDA FINAL DA ROTA DE FUGA
	QDL
	CHAVE ELÉTRICA PRINCIPAL
	ACIONADOR DE BOMBA DE INCÊNDIO (BOTONEIRA TIPO LIGA DESLIGA)
	BOMBA DE INCÊNDIO

INFORMAÇÕES SOBRE OS SISTEMAS Decreto Estadual nº 63.911/18	
ACESSO DE VIATURAS NA EDIFICAÇÃO	CONFORME INSTRUÇÃO TÉCNICA Nº 06/2019 ⁽¹⁾
SEGURANÇA ESTRUTURAL CONTRA INCÊNDIO	CONFORME INSTRUÇÃO TÉCNICA Nº 08/2019
COMPARTIMENTAÇÃO HORIZONTAL	CONFORME INSTRUÇÃO TÉCNICA Nº 09/2019
CONTROLE DE MATERIAIS DE ACABAMENTO	CONFORME INSTRUÇÃO TÉCNICA Nº 10/2019
SAÍDAS DE EMERGÊNCIA	CONFORME INSTRUÇÃO TÉCNICA Nº 11/2019
BRIGADA DE INCÊNDIO	A SER FORMADA CONFORME INSTRUÇÃO TÉCNICA Nº 17/2019
ILUMINAÇÃO DE EMERGÊNCIA	CONFORME INSTRUÇÃO TÉCNICA Nº 18/2019 AUTONOMIA MÍNIMA DE 1 HORA, CONSTITUÍDA POR BLOCOS AUTÔNOMOS.
ALARME DE INCÊNDIO	CONFORME INSTRUÇÃO TÉCNICA Nº 19/2019 ⁽²⁾
SINALIZAÇÃO DE EMERGÊNCIA	CONFORME INSTRUÇÃO TÉCNICA Nº 20/2019
EXTINTORES LT-2/19	ÁGUA PRESSURIZADA - 2A / PÓ QUÍMICO SECO BC - 20 B-C GÁS CARBÔNICO BC - 3 B-C / CARGA DE PÓ ABC
HIDRANTES	CONFORME INSTRUÇÃO TÉCNICA Nº 22/19

(1) - Recomendado.
(2) - Deverá haver pelo menos um Acionador Manual, por pavimento, a no máximo 5 m da Saída de Emergência.

CONTROLE DE MATERIAIS DE ACABAMENTO Decreto Estadual nº 56.819/11		
PISO	acabamento revestimento	CLASSE I, II-A, III-A OU IV-A
PAREDE	acabamento revestimento	CLASSE I OU II-A
TETO E FORRO	acabamento revestimento	CLASSE I OU II-A

CLASSIFICAÇÃO DA EDIFICAÇÃO QUANTO À CARGA DE INCÊNDIO Decreto Estadual nº 63.911/18	
RISCO	CARGA DE INCÊNDIO
BAIXO	300 MJ/m²

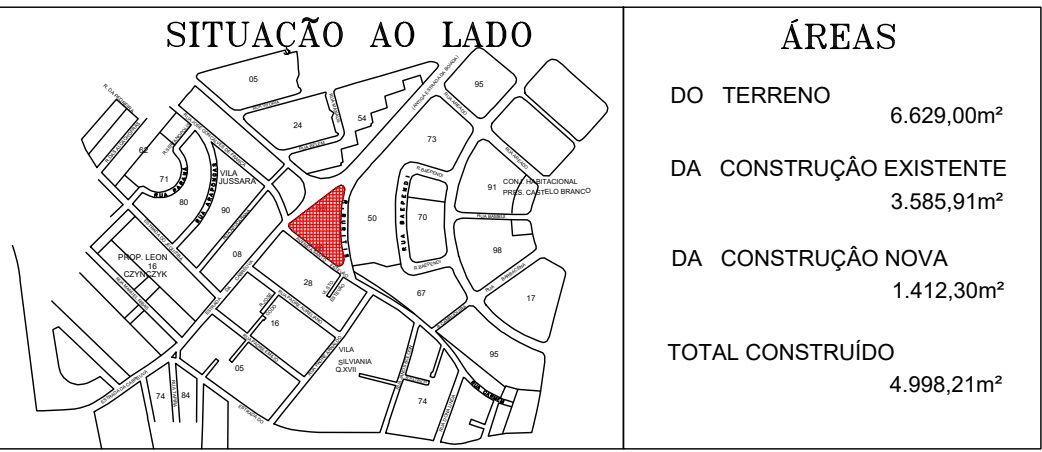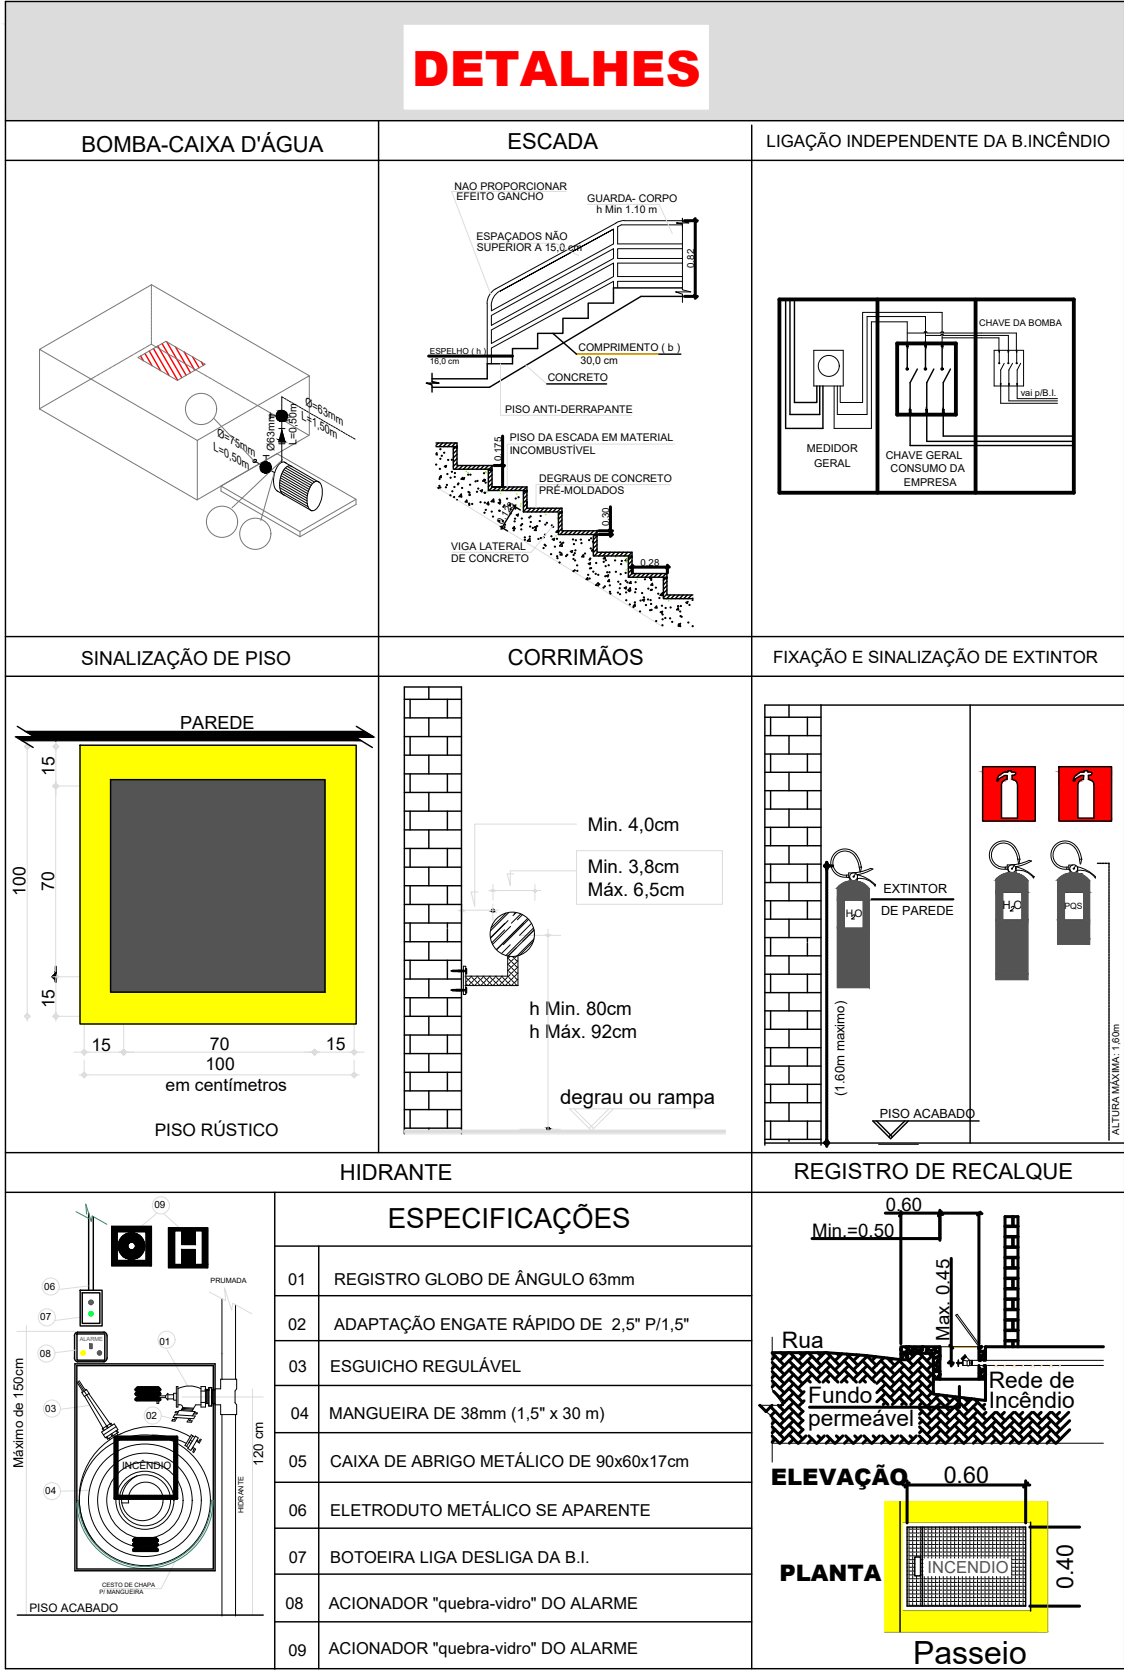

00	EMISSION INICIAL	DEZ/20	ITSJ	ALS	PMC
REV.	DESCRIÇÃO	DATA	EXEC.	VERIF.	APPROV.

PROJETO					
PROJETOS E ENGENHARIA LTDA.					
Rua Santa Cruz, 425 - 1º andar - Jd. Guaporé, São Paulo - SP CNPJ: 06.888.000/0001-00 CREA: 068/07-24 Fone: 11 2943-3000 rge.engenharia@outlook.com.br					
PREFEITURA MUNICIPAL DE CARAPICUÍBA SECRETARIA DE DESENVOLVIMENTO URBANO					
Projeto: GINÁSIO POLIESPORTIVO AYRTON SENNA					
Disciplina: COMBATE A INCÊNDIO					
Etapas: PROJETO BÁSICO					
Nome do Arquivo: PB-DE-ASN-GIN-INC_R0-01-INCÊNDIO TÉRREO					
Endereço: AV. ANTÔNIO FAUSTINO DOS SANTOS, 88 CONJUNTO HABITACIONAL CASTELO BRANCO					
Responsáveis Técnicos:					
ENGR. CIVIL KENNETH SIEGTO Responsável Técnico pelo Projeto Executivo RGE PROJETOS E ENGENHARIA LTDA. CREA SP: 0500-428/215					

Título		Folha	
INCÊNDIO TÉRREO		01 02	
ART	Revisão	Data	Escala
28027230211193596	00	DEZ/20	INDICADA