OBSERVAÇÃO: PARA EXECUÇÃO DAS LIGAÇÕES, OLHAR O CADERNO DE LIGAÇÕES CORRESPONDENTE AO PROJETO.

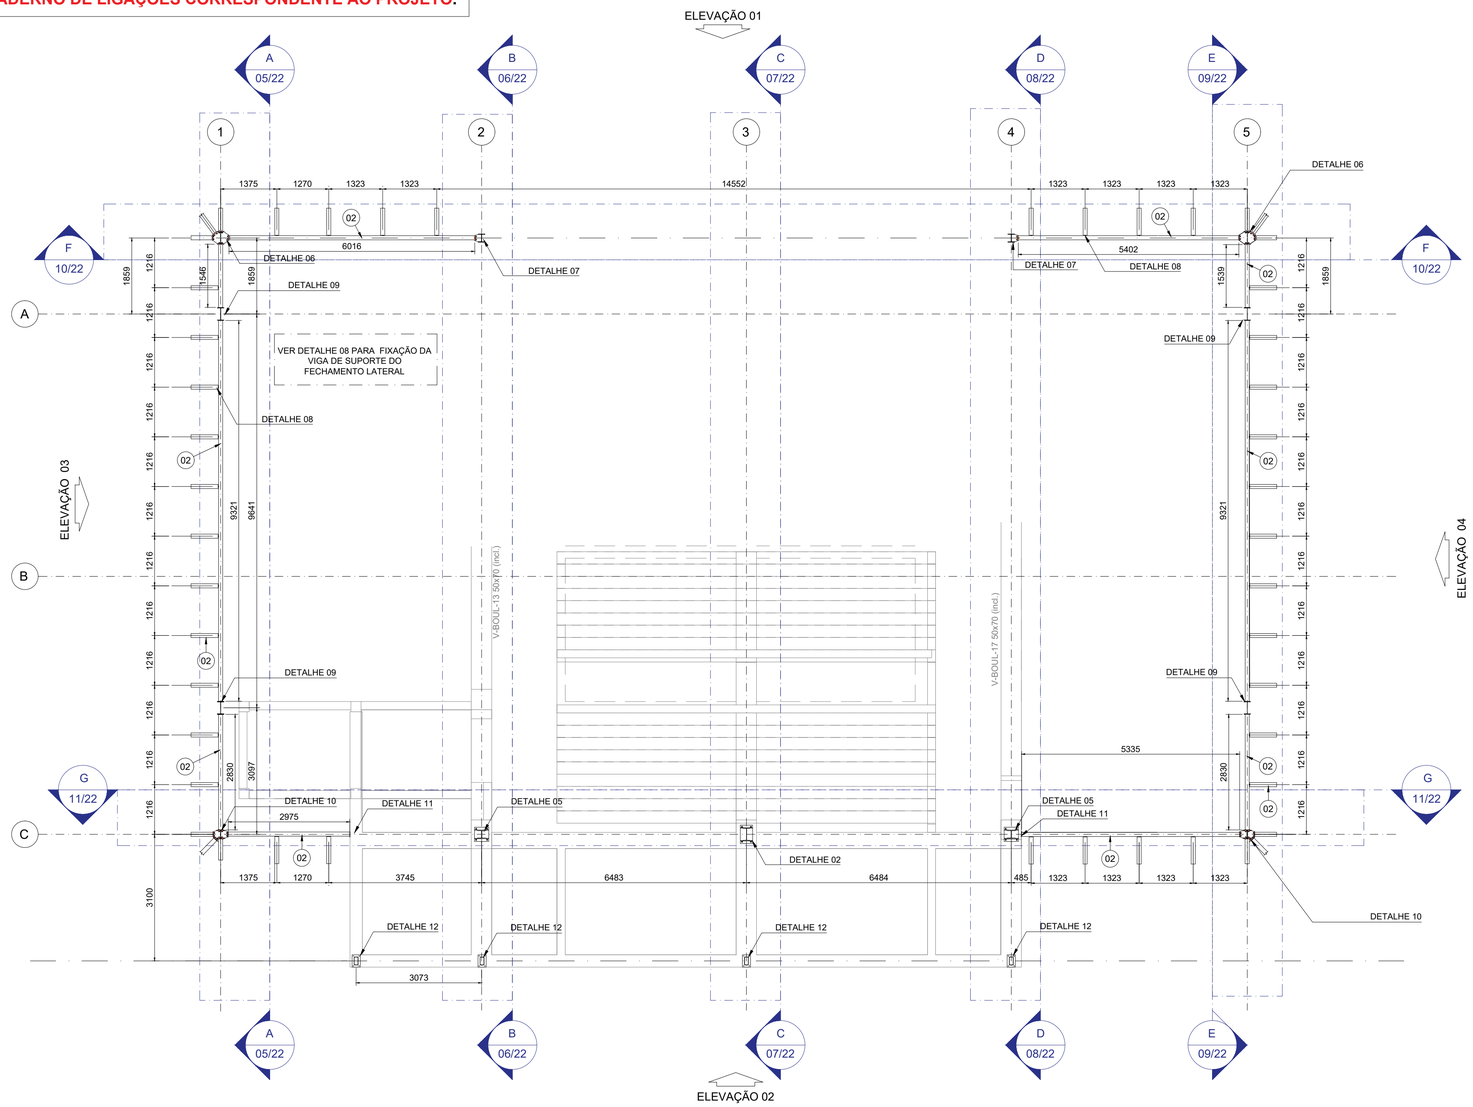

LOCAÇÃO PLACA BASE MARQUISE E VIGAS DO Nível 732,910
escala 1:75

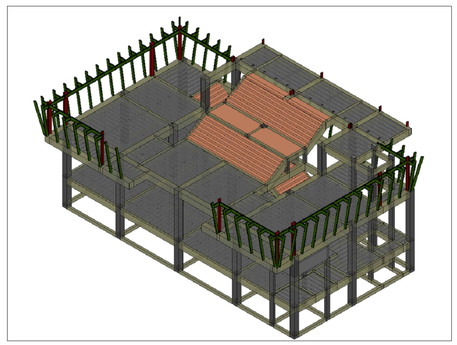

PROJEÇÃO DA VISTA EM 3D NO NÍVEL CORRENTE
sem escala

NOTAS GERAIS:

01 - MEDIDAS EM MILÍMTROS, EXCETO INDICAÇÕES CONTRÁRIAS;
02 - MATERIAIS:
- PERFIS LAMINADOS PLANOS E NÃO PLANOS ASTM A-572
- PERFIS DOBRADOS - SAE 1010/1020 OU ASTM A-572 - GRAU 50;
- BARRAS REDONDAS - SAE 1020;
- PARAFUSOS E COMPLENTARES P/ LIGAÇÕES ASTM A-325;

03 - SOLDAS TIPO FILETE COM ESPESSURA MÍNIMA DE 3 MM E 510 MM DE CORDÃO DE SOLDA;
04 - TODAS AS MEDIDAS DE BASE PARA FABRICAÇÃO DEVERÃO SER CONFERIDAS NO LOCAL
05 - LIMPEZA / PINTURA:
-REMOVER ÓLEOS DE PROTEÇÃO, REBARBAS DE CORTE OU FURAÇÃO E RESPINGOS E ESCÓRIAS DE SOLDAGEM (NBR 7346);
-PINTURA DE BASE: (MÍNIMO) 2 DEMÃO DE PRIMER ÓXIDO DE FERRO COM ESPESSURA MÍNIMA DE 30 MICRAS CADA UMA;
-PINTURA DE ACABAMENTO: CONSULTAR ARQUITETURA;
-EM ESMALTE SINTÉTICO - COR DEFINIDA PELA ARQUITETURA;
DANOS A PINTURA OCASIONADOS POR TRANSPORTE, MONTAGEM OU SOLDA EM OBRA DEVERÃO SE REPARADOS MANTENDO TODAS AS PROPRIEDADES DA PINTURA DE BASE E ACABAMENTO:
-PINTURA INTUMESCENTE - CONFORME LEGISLAÇÃO DO CORPO DE BOMBEIROS
06-FABRICAÇÃO E MONTAGEM:
-TODOS OS ELEMENTOS COMPOSTOS, MONTADOS EM "TUBO" POR PERFIS DOBRADOS, DEVERÃO TER AS EXTREMIDADES VEDADAS ASSIM COMO SUAS JUNTAS DE CONTATO. A SOLDAGEM DEVERÁ SER EXECUTADA EM CORDÕES MÍNIMOS DE 50mm A CADA 300mm NA ESPESSURA DA CHAPA EMPREGADA;
-A ESTRUTURA SERÁ SOLDADA, SALVO ONDE ESPECIFICADO EM CONTRÁRIO, SEMPRE COM SOLDA DO TIPO TODO O CONTORNO;
-A SOLDA DE PERFIS DE ESPESSURAS DIFERENTES DEVERÁ TER ESPESSURA IGUAL À DO MAIS FINO.
07-COBERTURA:
-A INSTALAÇÃO DE TELHAS E SEUS COMPLEMENTOS DEVERÁ ATENDER RIGOROSAMENTE ÀS ESPECIFICAÇÕES DE SEUS FABRICANTES;
08 - TODAS AS LIGAÇÕES NÃO DETALHADAS COMO PARAFUSADAS DEVERÃO SER SOLDADAS.
09 - INSTALAR RUFO EM TODO O CONTORNO DA COBERTURA COM O FECHAMENTO LATERAL

PROJETO ESTRUTURAL - ESTRUTURA METÁLICA PASSARELA

FOLHA: 02

MUNICÍPIO DE CARAPICUÍBA
SECRETARIA DE DESENVOLVIMENTO URBANO
SETOR DE PROJETOS

OBRA: Construção de Passarela de Interligação dos Terminais Rodoviários Metropolitano e Municipal com a Estação CPTM e Av. Francisco Pignatari

LOCAL: Av. Governador Mário Covas e Av. Francisco Pignatari

RECURSO/CONVÊNIO: Xxxxxxxxxxxxxxxxxxxxx

ART/RRT: 28027230172709526

TABELA DE ÁREAS

Total de áreas	
Área total	XX m2
Área de intervenção	1.074,8 m2

DIORGENS GODÓI DA SILVA
ENGENHEIRO CIVIL
CREA-SP Nº 5069838630

DATA: 18/02/2022

ESCALA: 1:75

DESENHO ELABORADO POR DIORGENS GODÓI DA SILVA
ENGENHEIRO CIVIL
CREA-SP nº 5069838630

REVISÃO NÚMERO: 2

MÊS: 02/2022

01-BOULEVARD_MET_R02.dwg