




- (H:V) RELAÇÃO HORIZONTAL E VERTICAL
(1:1) CORTE*
(1,5:1) ATERRO*

NOTAS:

1- COTAS, MEDIDAS E DIMENSÕES EM METRO, EXCETO INDICAÇÃO CONTRÁRIA.

ARTICULAÇÃO:

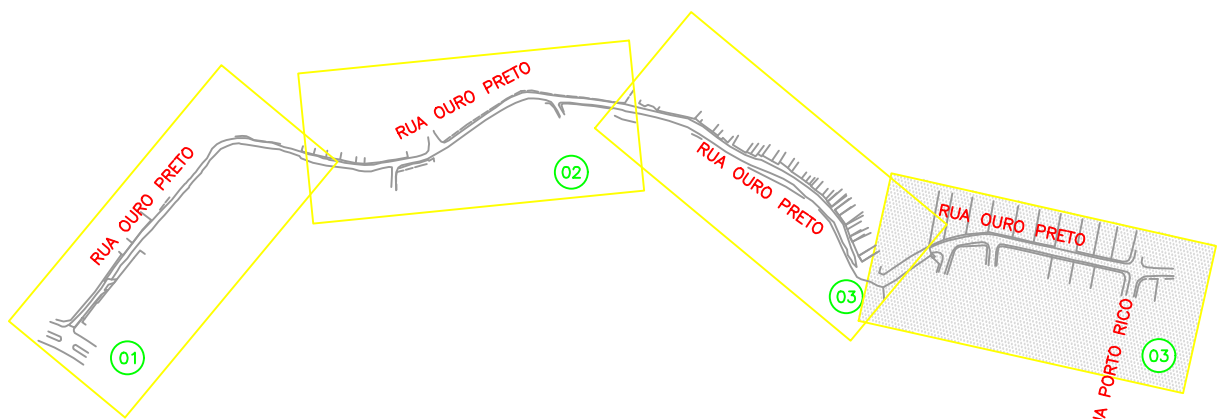

ADD	12/08/21	EMISSÃO INICIAL	
Nº	DATA		DESCRIÇÃO
			REVISÃO



PREFEITURA DO MUNICÍPIO DE CARAPICUÍBA
SECRETARIA DE DESENVOLVIMENTO URBANO

TÍTULO :	PROJETO BÁSICO DE PAVIMENTAÇÃO E DRENAGEM DE ÁGUAS PLUVIAIS
LOCAL :	RUA OURO PRETO
TRECHO :	ENTRE A RUA BONITO E RUA SÃO LUIS
ASSUNTO :	PROJETO BÁSICO DE TERRAPLENAGEM E CONTENÇÃO PLANTA - TRECHO 1

			FOLHA: 04/08
			ESCALA: 1:500
DESENHISTA: GGF	DATA: AGO/2021	IDENTIFICAÇÃO/ARQUIVO: Z1004-001-TERBA-DES104	REVISÃO: A00