



PERFIL 100 (RUA MIRABILIS / RUA CAMBUÇÁ)

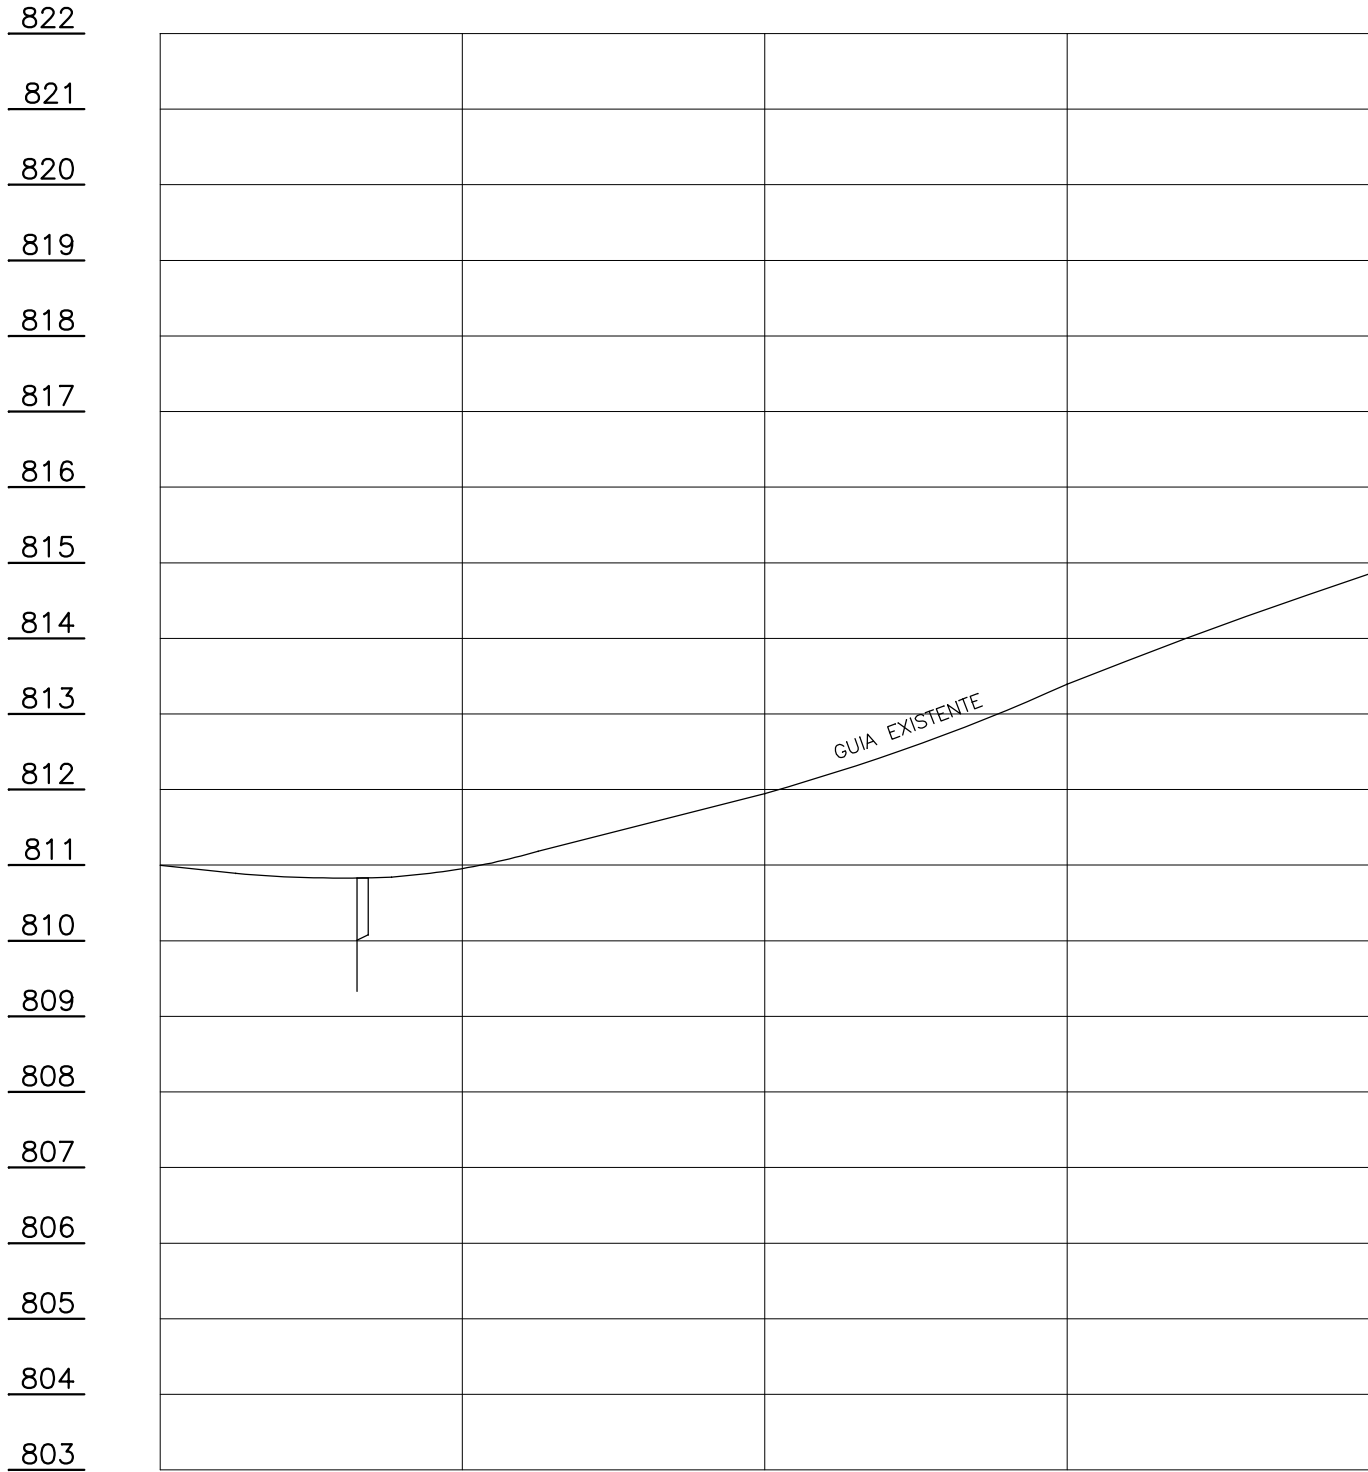

PROJETO DE GALERIA						
PROJETO DE GREIDE	811,000	810,818	810,856	811,439	811,947	812,587
GUIAS		810,818	810,856			813,395
SOLEIRAS						
TERRENO	811,000	810,818	810,856	811,439	811,947	812,587
ESTACA						

PERFIL 200 (RUA ALIPIO BRITO DE OLIVEIRA)

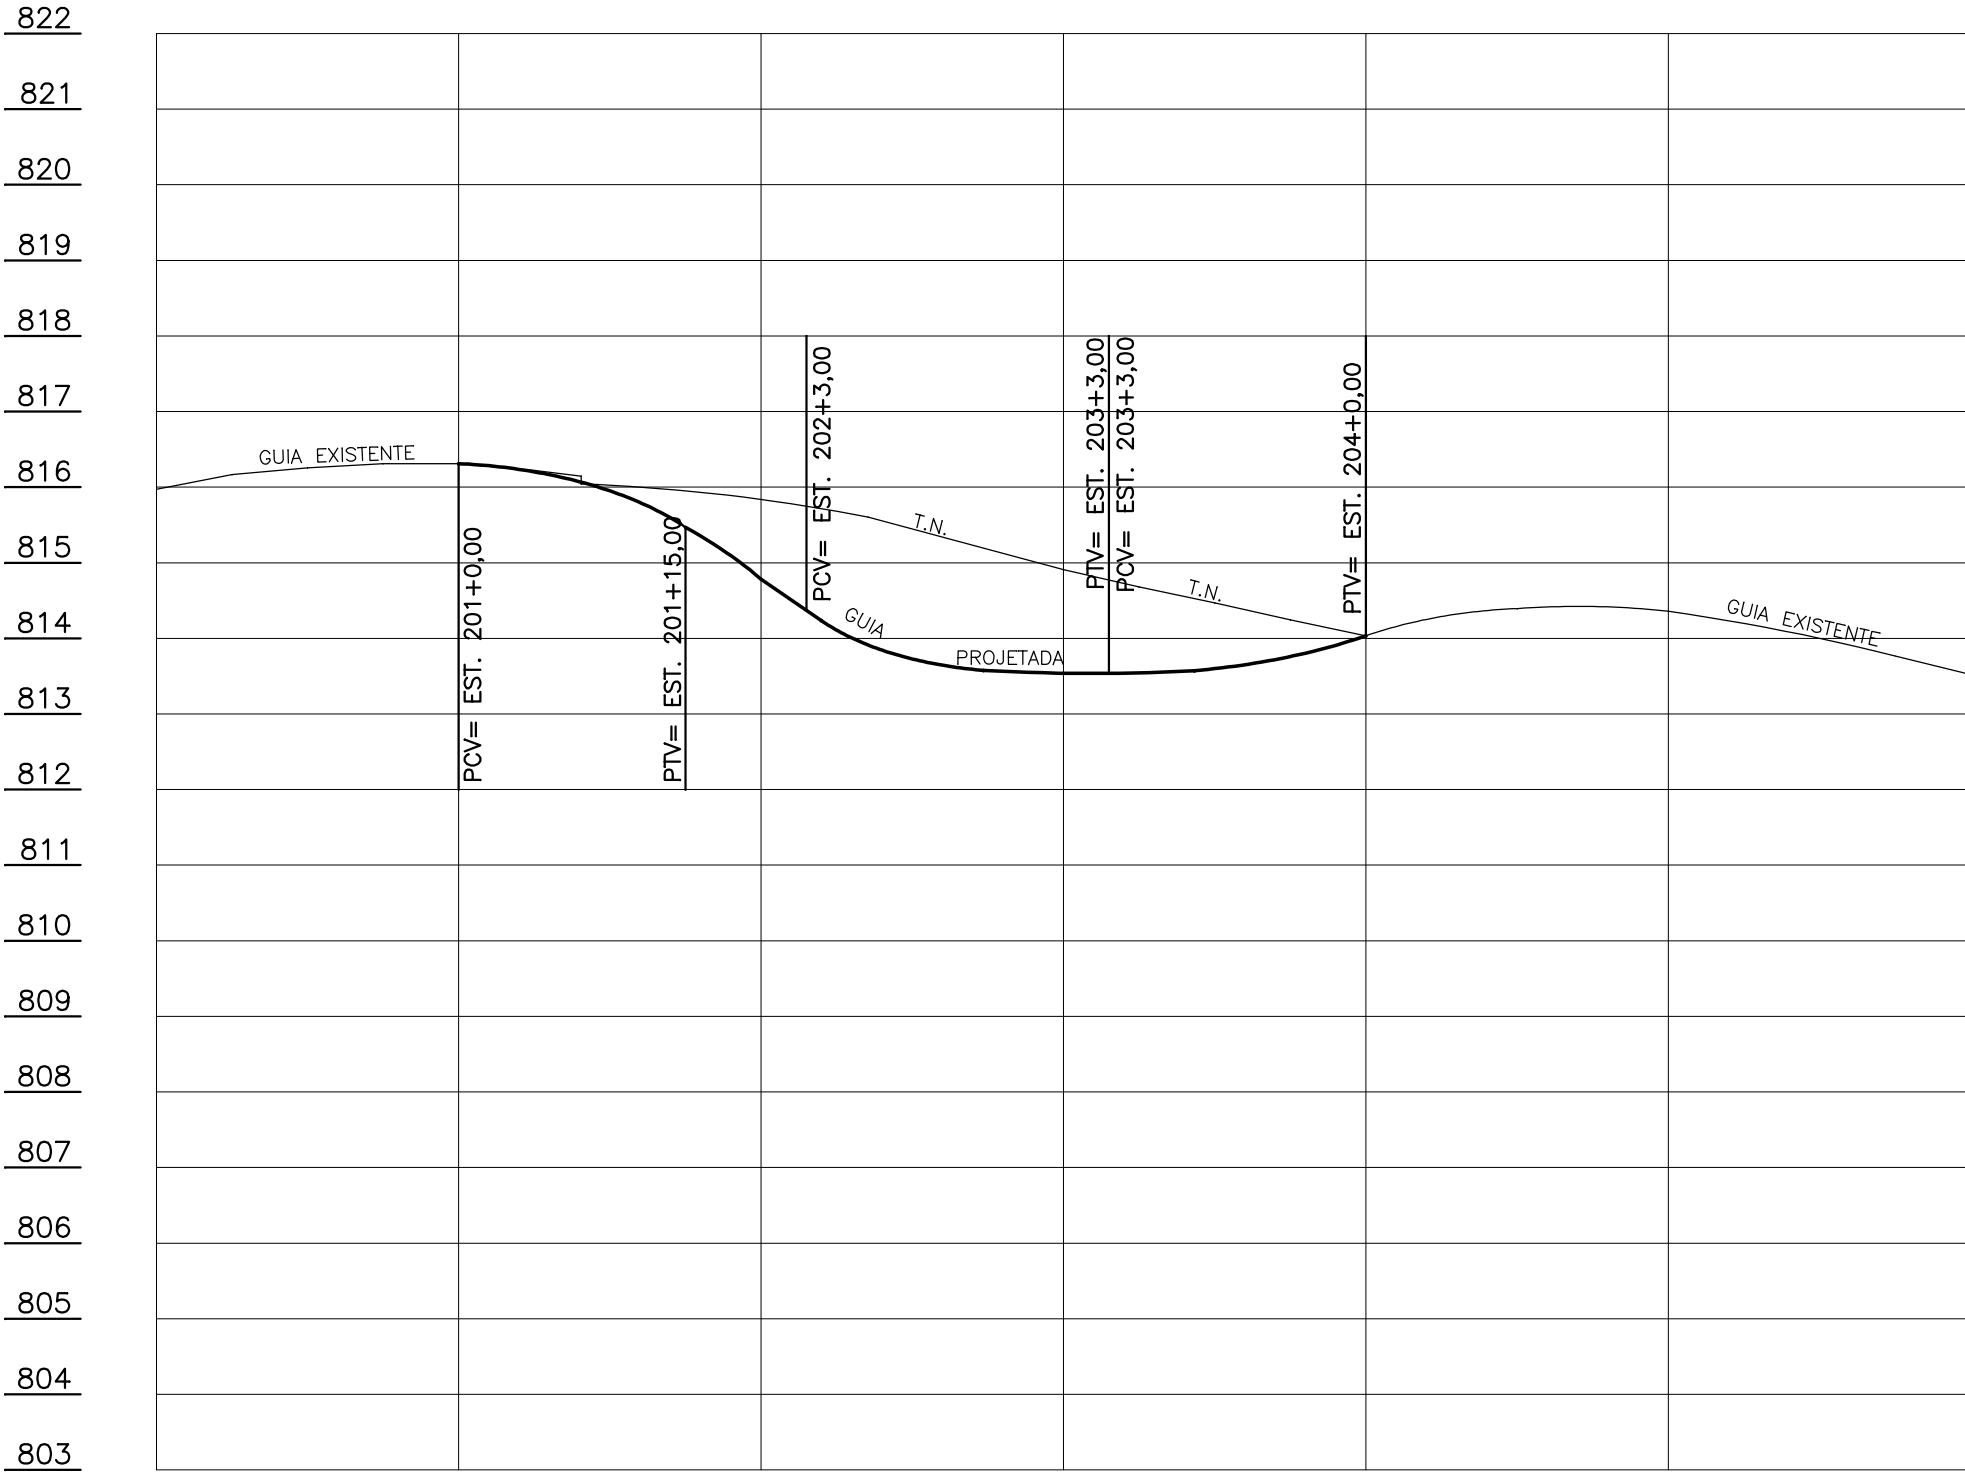

PROJETO DE GALERIA						
PROJETO DE GREIDE	815,973	816,256	816,312	815,950	814,782	813,727
GUIAS						
SOLEIRAS						
TERRENO	815,973	816,256	816,312	815,950	814,782	813,727
ESTACA						

00	MAR/2022	EMISSION INICIAL	JÉSSICA	SANDRA	FAUSTO
REVISÃO	DATA	NATUREZA	EXEC.	VERIF.	APROV.

PREFEITURA DO MUNICÍPIO DE CARAPICUÍBA

ASSUNTO: PROJETO GEOMÉTRICO BÁSICO

TÍTULO: PROJETO DE RECONFIGURAÇÃO GEOMÉTRICA – PERFIL LONGITUDINAL

LOCAL: ESTRADA DO JACARANDÁ

BAIRRO: ALTO DE SANTA LÚCIA

TRECHO: CONFORME A PLANTA

R00–2125–GEO–004–PER
REV. 0

RESP. TÉCNICO: FAUSTO BATISTA

CREA: 0682525642

ART: 28027230220536647

Nº PROCESSO: 29200/21

ESCALA: H=1:500
V=1:100

DATA: 08/03/2022

FOLHA: 4

Nº CONTRATO: 81/21

ARQUIVO DIGITAL: R00–2125–GEO–004–PER.dwg

PROJETISTA: GUSTAVO R. ARDORE

08/03/2022

DESENHISTA: JÉSSICA SCHMEING

08/03/2022

VERIFICAÇÃO: SANDRA MAYUMI MISHIMA

08/03/2022

APROVAÇÃO: FAUSTO BATISTA

08/03/2022

RESP. TÉCNICO: FAUSTO BATISTA

08/03/2022

Este documento é propriedade intelectual da Prefeitura Municipal de Carapicuíba e seu conteúdo não pode ser divulgado ou reproduzido sem a autorização expressa da Prefeitura Municipal de Carapicuíba. A aprovação deste documento não garante a qualidade ou a validade dos dados e informações nele contidas.