




PLANTA – LAJE INFERIOR (FORMA)  
MURO DE ALA  
ESCALA 1:50

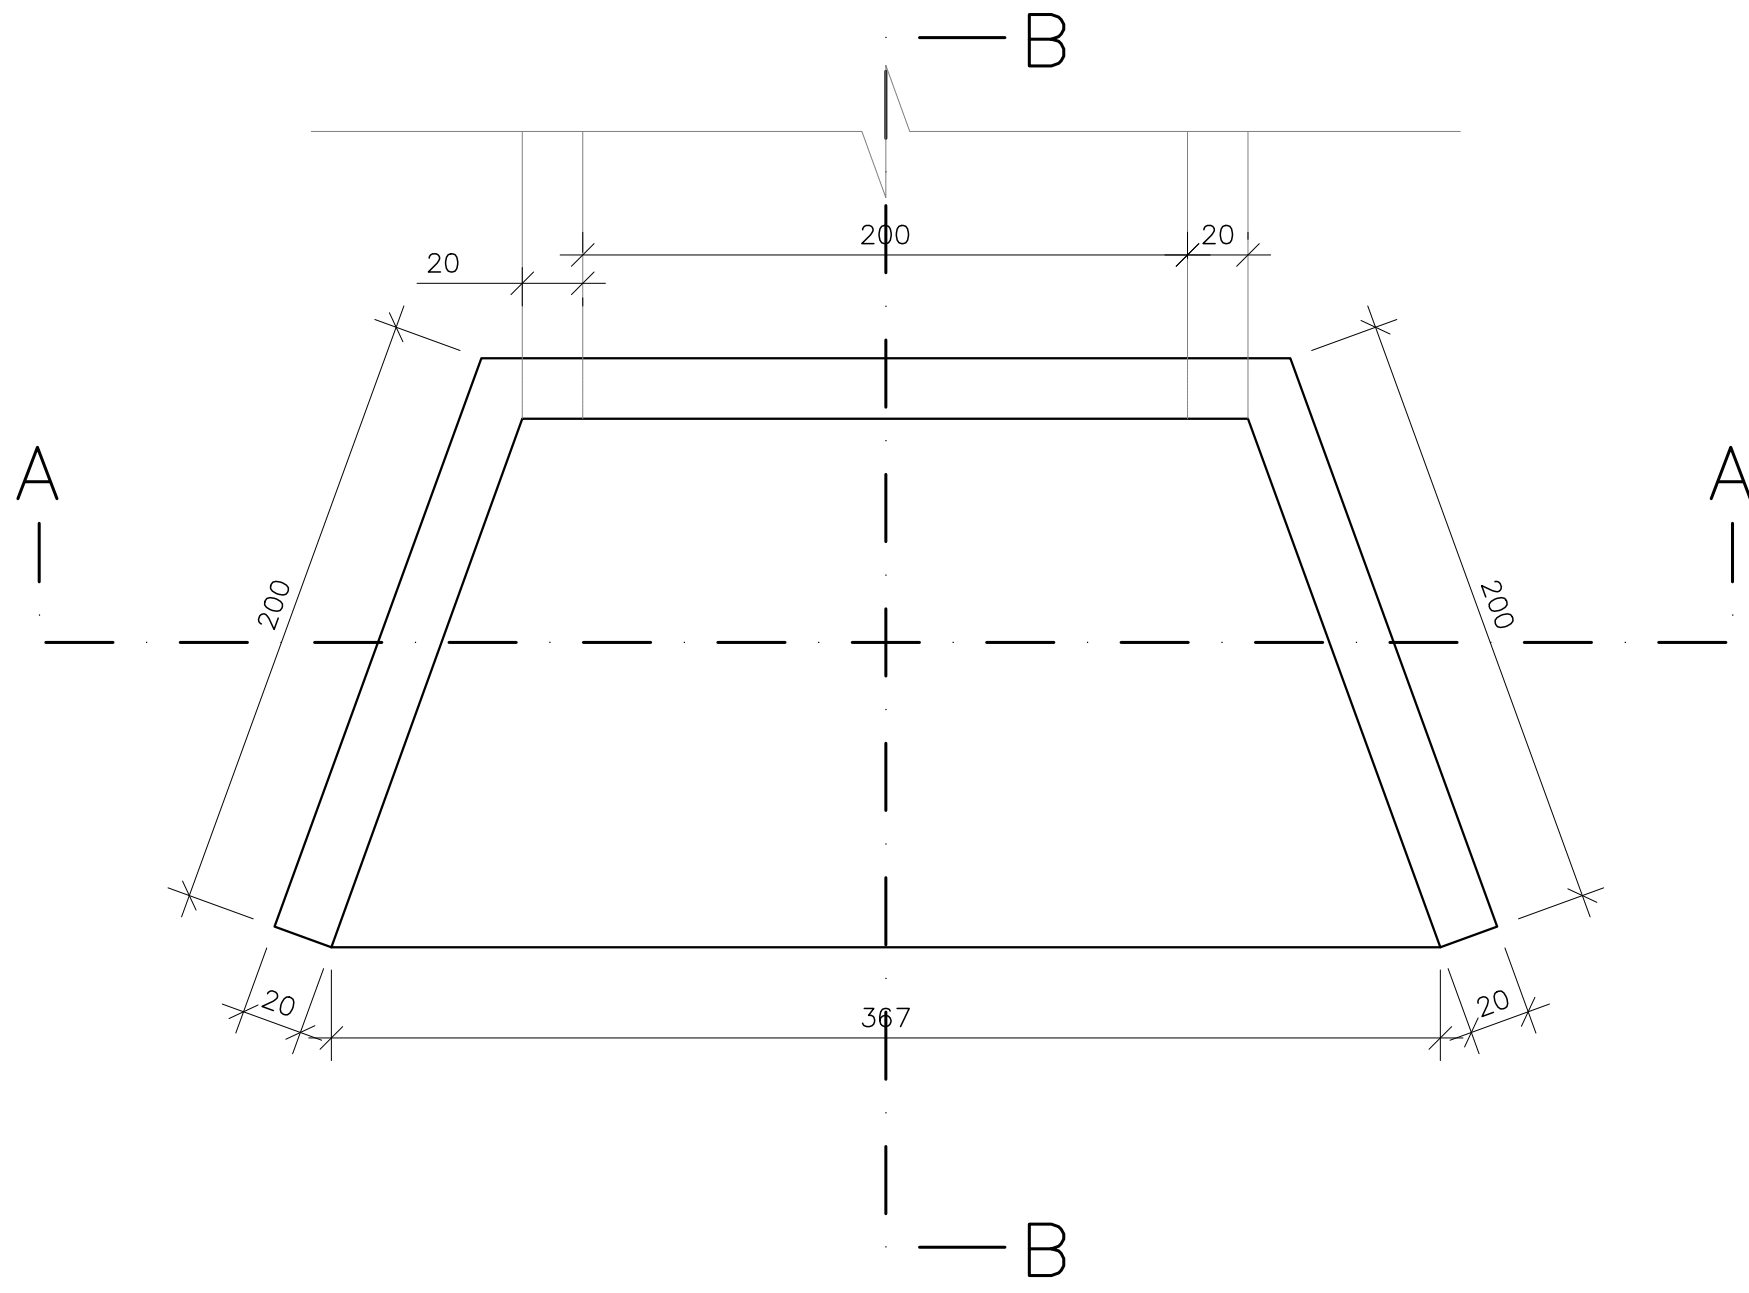

PLANTA – MURO DE ALA (FORMA)  
MURO DE ALA  
ESCALA 1:50

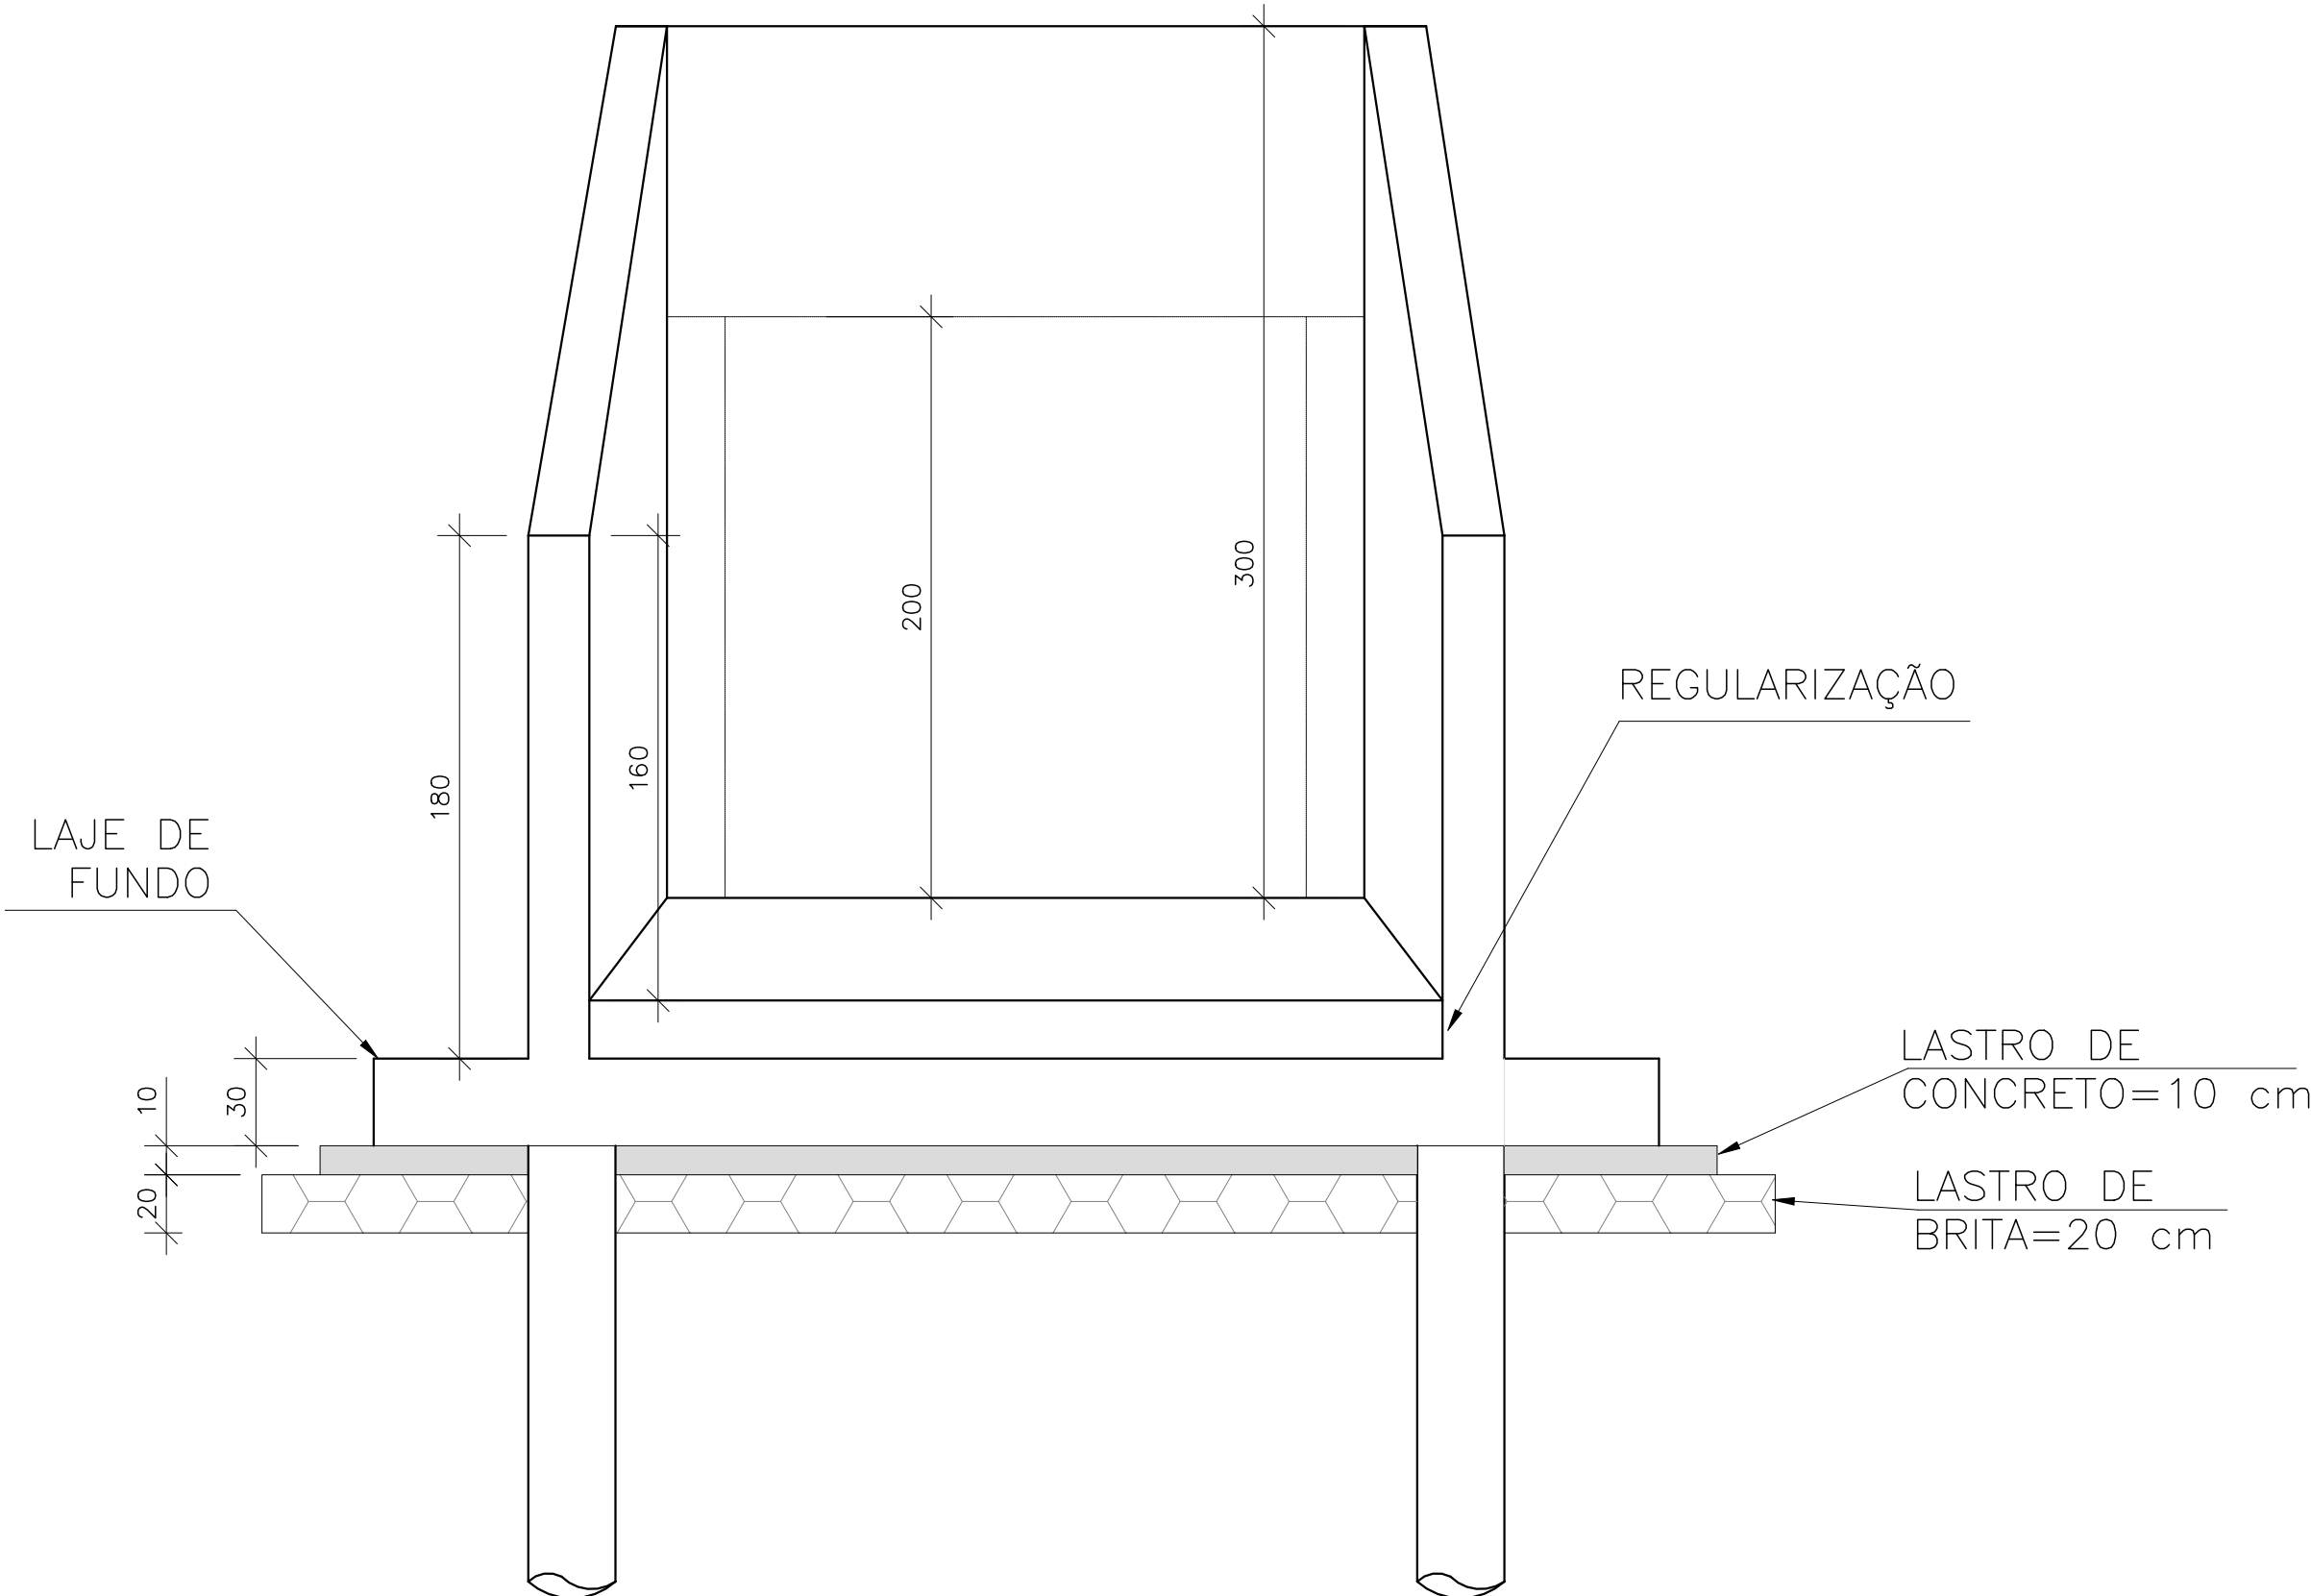

CORTE A-A – LONGITUDINAL  
ESCALA 1:50

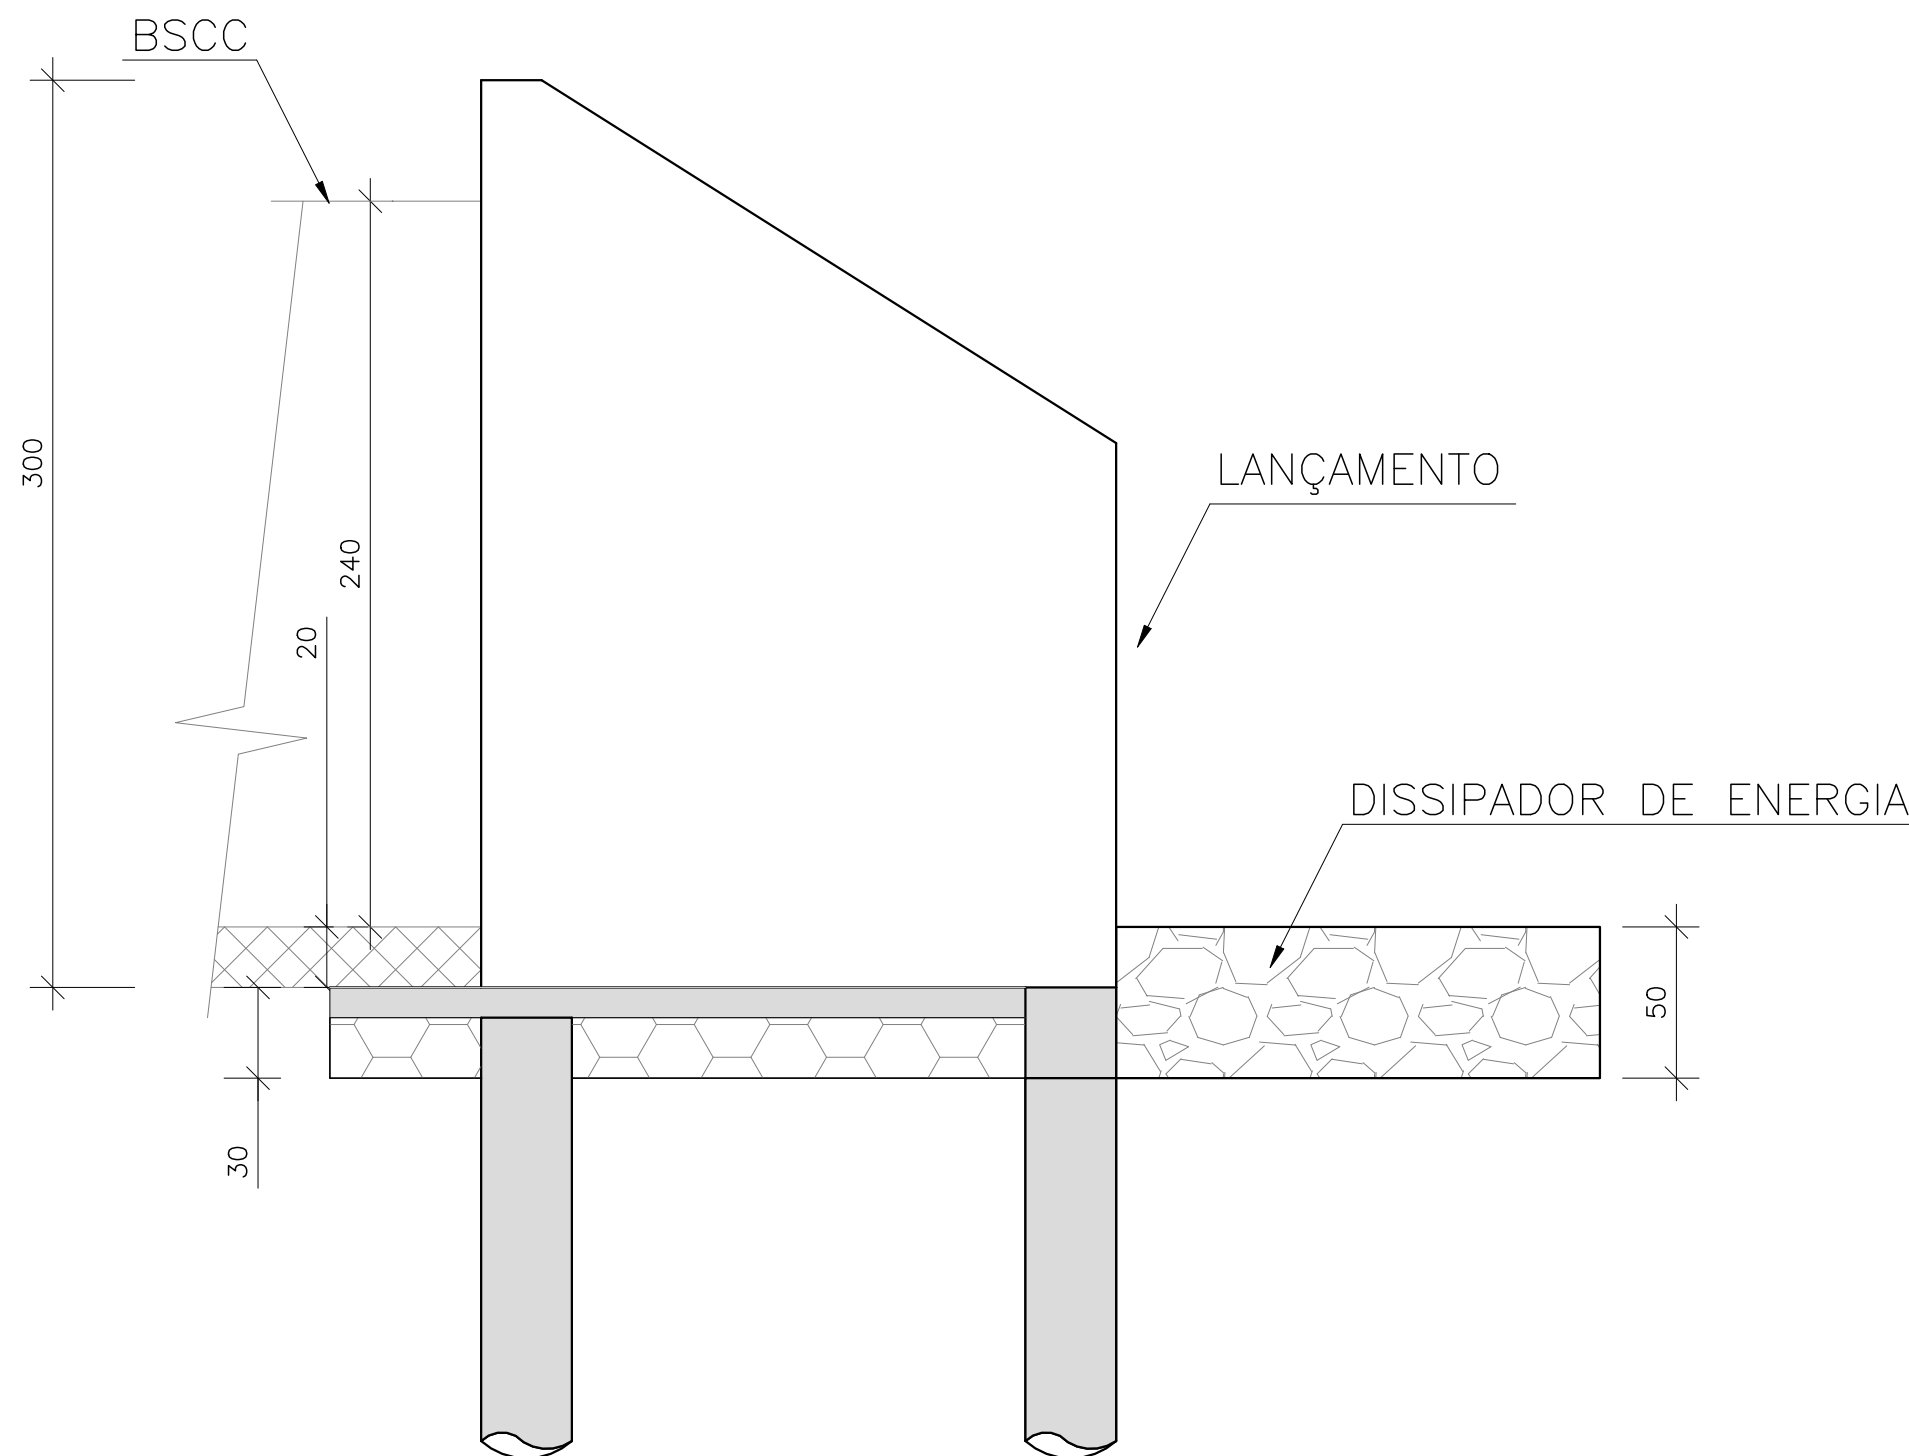

CORTE B-B – TRANSVERSAL  
ESCALA 1:50

- NOTAS:
- 1- COTAS MEDIDAS E DIMENSÕES ESTÃO EM METRO, EXCETO ONDE INDICADO.
  - 2- PARTE DO CANAL ENCONTRA-SE OCUPADO POR MORADIAS, O QUE DIFICULTOU O CADASTRAMENTO DE TODAS AS SINGULARIDADES HIDRÁULICAS EXISTENTES.

00	DEZ/2021	EMIÇÃO INICIAL	JÉSSICA	SANDRA	FAUSTO
REVISÃO	DATA	NATUREZA	EXEC.	VERIF.	APROV.

PREFEITURA DO MUNICÍPIO DE CARAPICUÍBA

ASSUNTO: ELABORAÇÃO DE PROJETOS DE PAVIMENTAÇÃO, DRENAGEM E RECAPEAMENTO, PARA ATENDIMENTO DA SECRETARIA DE DESENVOLVIMENTO URBANO

TÍTULO: PROJETO DE DRENAGEM DE ÁGUAS PLUVIAIS  
DETALHE DE MURO DE ALA

LOCAL: DIVERSAS RUAS DA VILA GUSTAVO CORREIA

BAIRRO: VILA GUSTAVO FERREIRA

TRECHO: CONFORME A PLANTA

AUTOR:		R00-2125-DRE-006-DET REV. 00
--------	---	---------------------------------

RESP. TÉCNICO:	FAUSTO BATISTA	CREA:	0682525642	ART:	28027230211853744
Nº PROCESSO:	29200/21	ESCALA:	1:20	DATA:	28/04/2022
Nº CONTRATO:	81/21	ARQUIVO DIGITAL:	R00-2125-DRE-006-DET.dwg	FOLHA:	06/06
PROJETISTA:	ÉRICA OLIVEIRA DE CARVALHO				12/05/2022
DESENHISTA:	ÉRICA OLIVEIRA DE CARVALHO				12/05/2022
VERIFICAÇÃO:	SANDRA MAYUMI MISHIMA				13/05/2022
APPROVAÇÃO:	FAUSTO BATISTA				14/05/2022
RESP. TÉCNICO:	FAUSTO BATISTA				14/05/2022

ESTE DESENHO É PROPRIEDADE DA PREFEITURA DO MUNICÍPIO DE CARAPICUÍBA E SEU CONTEÚDO NÃO PODE SER COPIADO OU REVELADO A TERCEIROS. A VERIFICAÇÃO E APROVAÇÃO DESTE DOCUMENTO NÃO CONFIRMA A EXATIDÃO DE SUAS DIMENSÕES, SOMENTE O ALINHAMENTO.