



CORTE AA  
ESCALA. 1:20


CORTE BB  
ESCALA 1:20

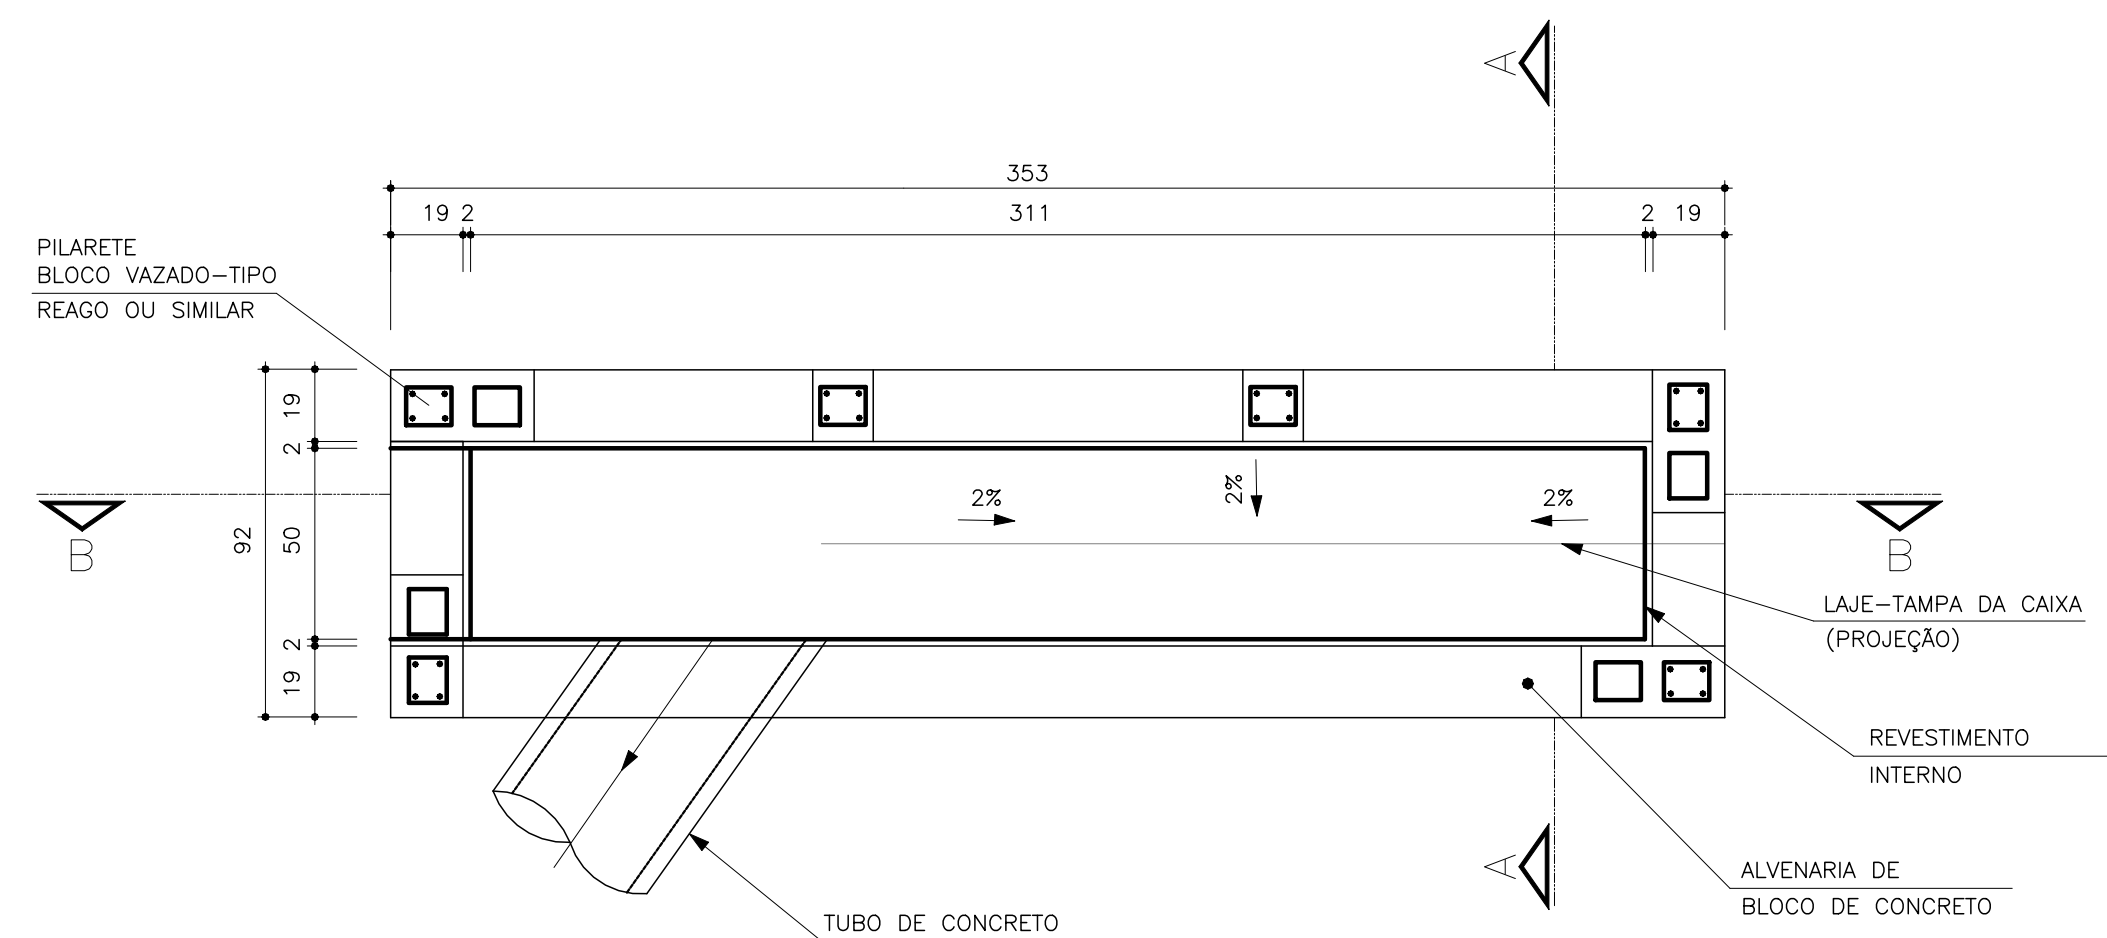


PLANTA DA BOCA DE LEÃO (FUNDO)  
ESCALA: 1:20

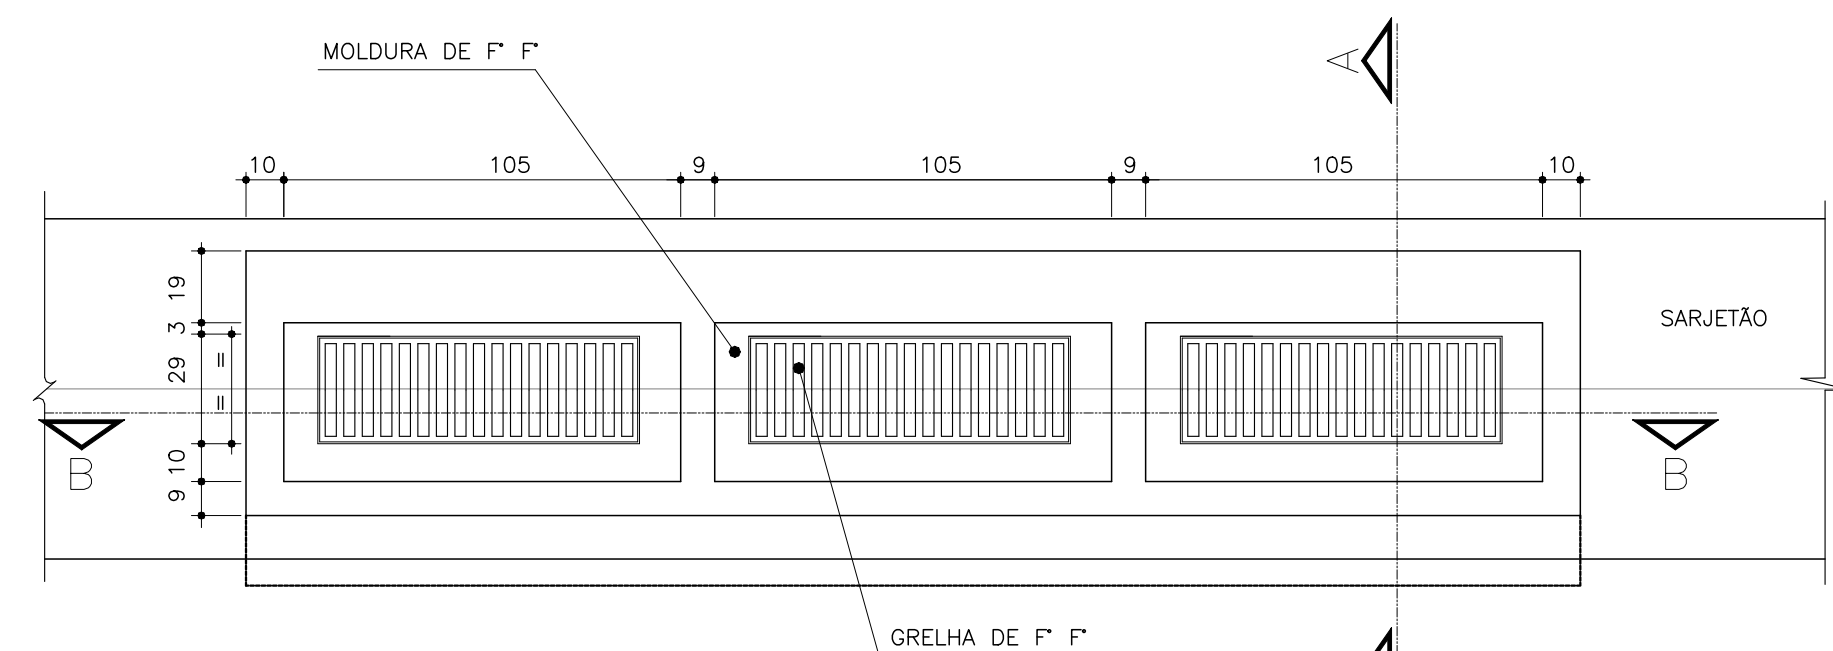

PLANTA DA BOCA DE LEÃO (TAMPA)  
ESCALA: 1:20

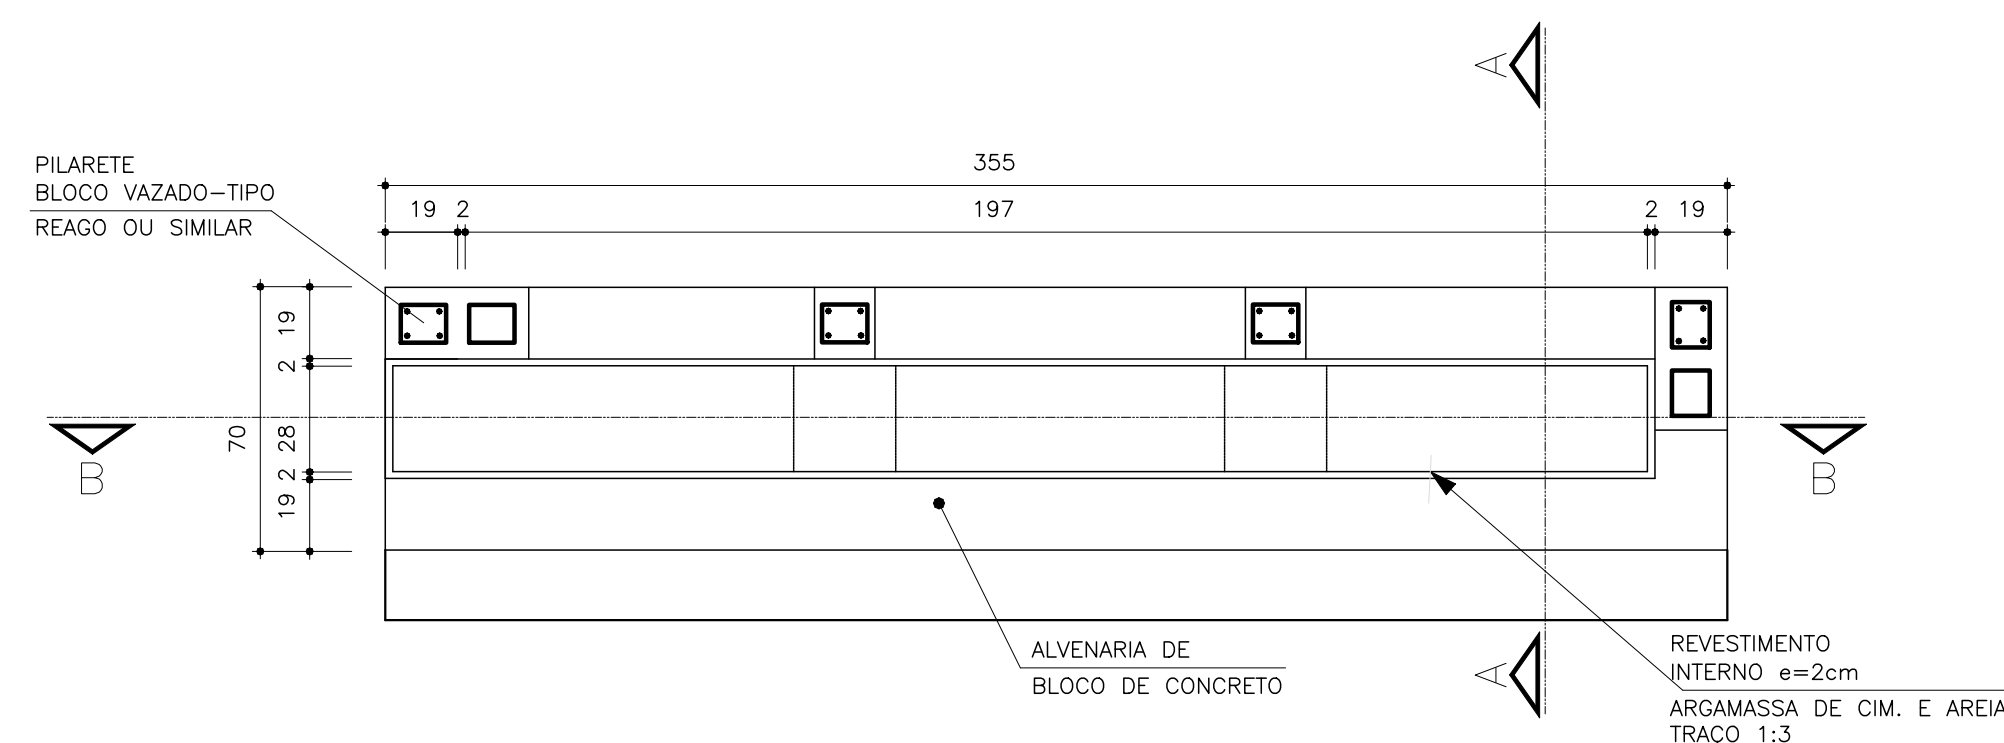

PLANTA DA BOCA DE LEÃO (CHAMINÉ)  
SEM ESCALA

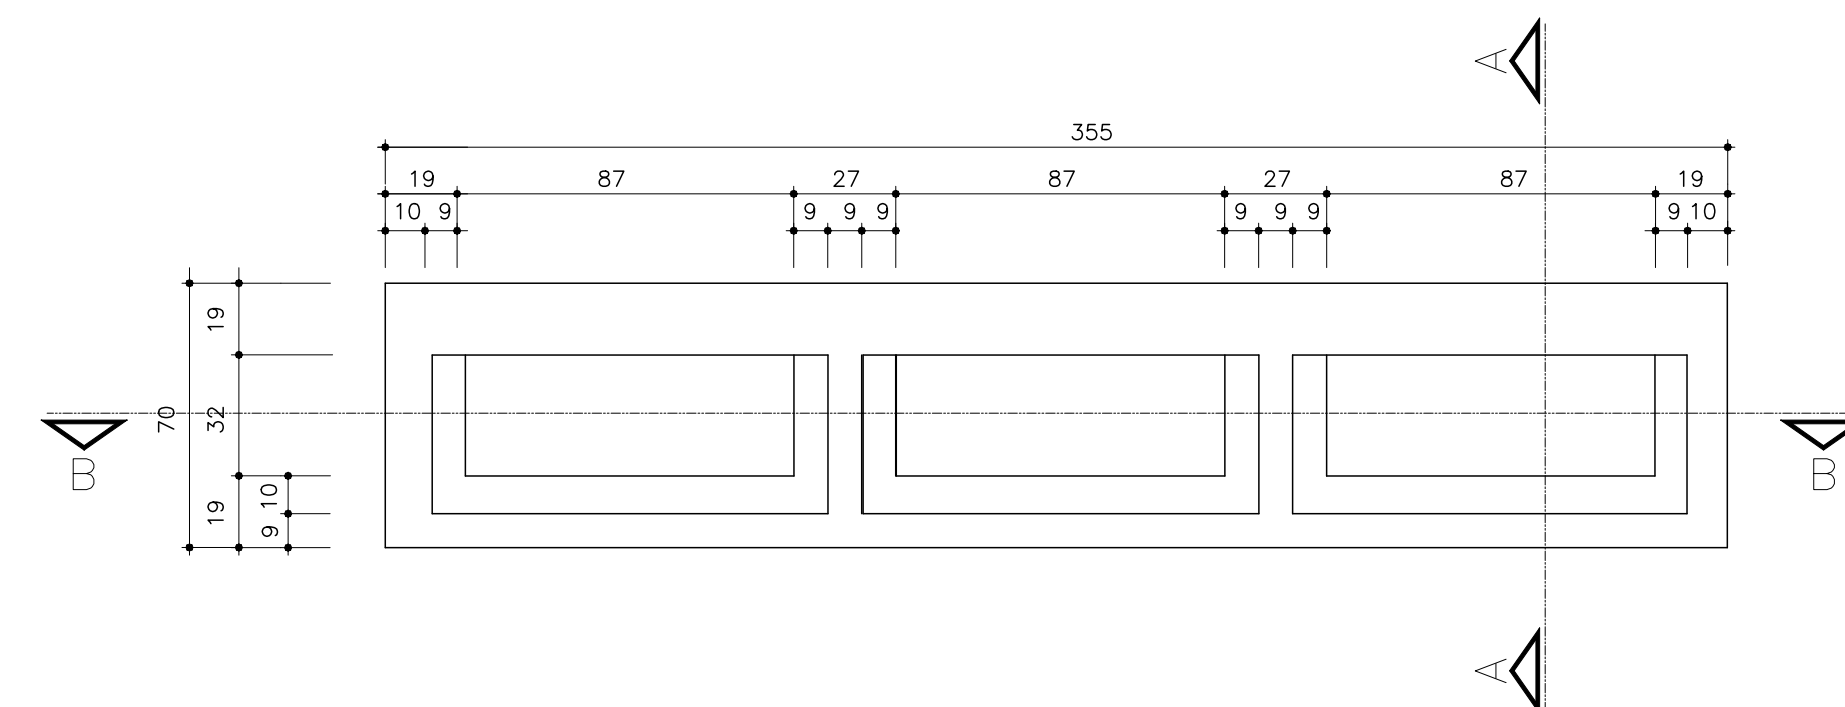

VIGA—CINTA SOB A GRELHA DE FERRO FUNDIDO  
ESCALA. 1:20

1- COTAS MEDIDAS E DIMENSÕES ESTÃO EM METRO, EXCETO ONDE INDICADO.

03	JUN/2022	REVISÃO GERAL	ÉRICA	SANDRA	FAUSTO	
02	JUN/2022	REVISÃO GERAL	ÉRICA	SANDRA	FAUSTO	
01	MAIO/2022	REVISÃO GERAL	ÉRICA	SANDRA	FAUSTO	
00	MAIO/2022	EMISSION INICIAL	ÉRICA	SANDRA	FAUSTO	
REVISÃO	DATA	NATUREZA	EXEC.	VERIF.	APROV.	

ASSUNTO: ELABORAÇÃO DE PROJETOS DE PAVIMENTAÇÃO, DRENAGEM E RECAPEAMENTO, PARA ATENDIMENTO DA SECRETARIA DE DESENVOLVIMENTO URBANO

TÍTULO: PROJETO DE DRENAGEM DE ÁGUAS PLUVIAIS- 3ª ETAPA  
DETALHE DE BOCA DE LEÃO DUPLA

LOCAL: DIVERSAS RUAS DA VILA GUSTAVO CORREIA

BAIRRO: VILA GUSTAVO CORREIA

TRECHO: CONFORME A PLANTA

AUTOR:



R03-2125-DRE-002-DET  
REV. 03

RESP. TÉCNICO: FAUSTO BATISTA		CREA: 0682525642		ART: 28027230211853744	
Nº PROCESSO: 29200/21		ESCALA: 1:20		DATA: 09/06/2022	
Nº CONTRATO: 81/21		ARQUIVO DIGITAL: R03-2125-DRE--002-DET.dwg		FOLHA: 02/04	
PROJETISTA: ÉRICA OLIVEIRA DE CARVALHO				08/06/2022	
DESENHISTA: JESSICA SCHMEING				08/06/2022	
VERIFICAÇÃO: SANDRA MAYUMI MISHIMA				08/06/2022	
APROVAÇÃO: FAUSTO BATISTA				08/06/2022	
RESP. TÉCNICO: FAUSTO BATISTA				09/06/2022	