

RUA ALTO ALEGRE				
BSTC-Ø0,50m	BSTC-Ø0,60m	BSTC-Ø0,80m	BSCC	POÇO DE VISITA
(m)	(m)	(m)	2,00X2,00-(m)	1,60X1,60-(un)
4,50	39,00	-	-	1
BLD	BLT	B.LEÃO TRIPLA	B.LEÃO DUPLA	
(un.)	(un.)	(un.)	(un.)	
-	2	2	-	


LEGENDA:

- REDE DE DRENAGEM PROJETADA
- POÇO DE VISITA PROJETADO (1,60 X 1,60)
- POÇO DE VISITA PROJETADO (2,40 X 2,40)
- POÇO DE VISITA PROJETADO (2,00 X 2,40)
- POÇO DE VISITA PROJETADO (3,00 X 2,40)
- POÇO DE VISITA PROJETADO (5,00 X 2,40)
- POÇO DE VISITA COM VALVULAS UNIDIRECIONAIS
- BLT CONJUGADA COM BODA DE LEÃO TRIPLA
- BOCA DE LOBO TRIPLA
- BOCA DE LOBO DUPLA
- REDE DE DRENAGEM EXISTENTE

NOTAS:

- 1- COTAS MEDIDAS E DIMENSÕES ESTÃO EM METRO, EXCETO ONDE INDICADO.
- 2- PARTE DO CANAL ENCONTRA-SE OCUPADO POR MORADIAS, O QUE DIFICULTOU O CADASTRAMENTO DE TODAS AS SINGULARIDADES HIDRÁULICAS EXISTENTES.

RUA ALTO ALEGRE
PERFIL AL-3

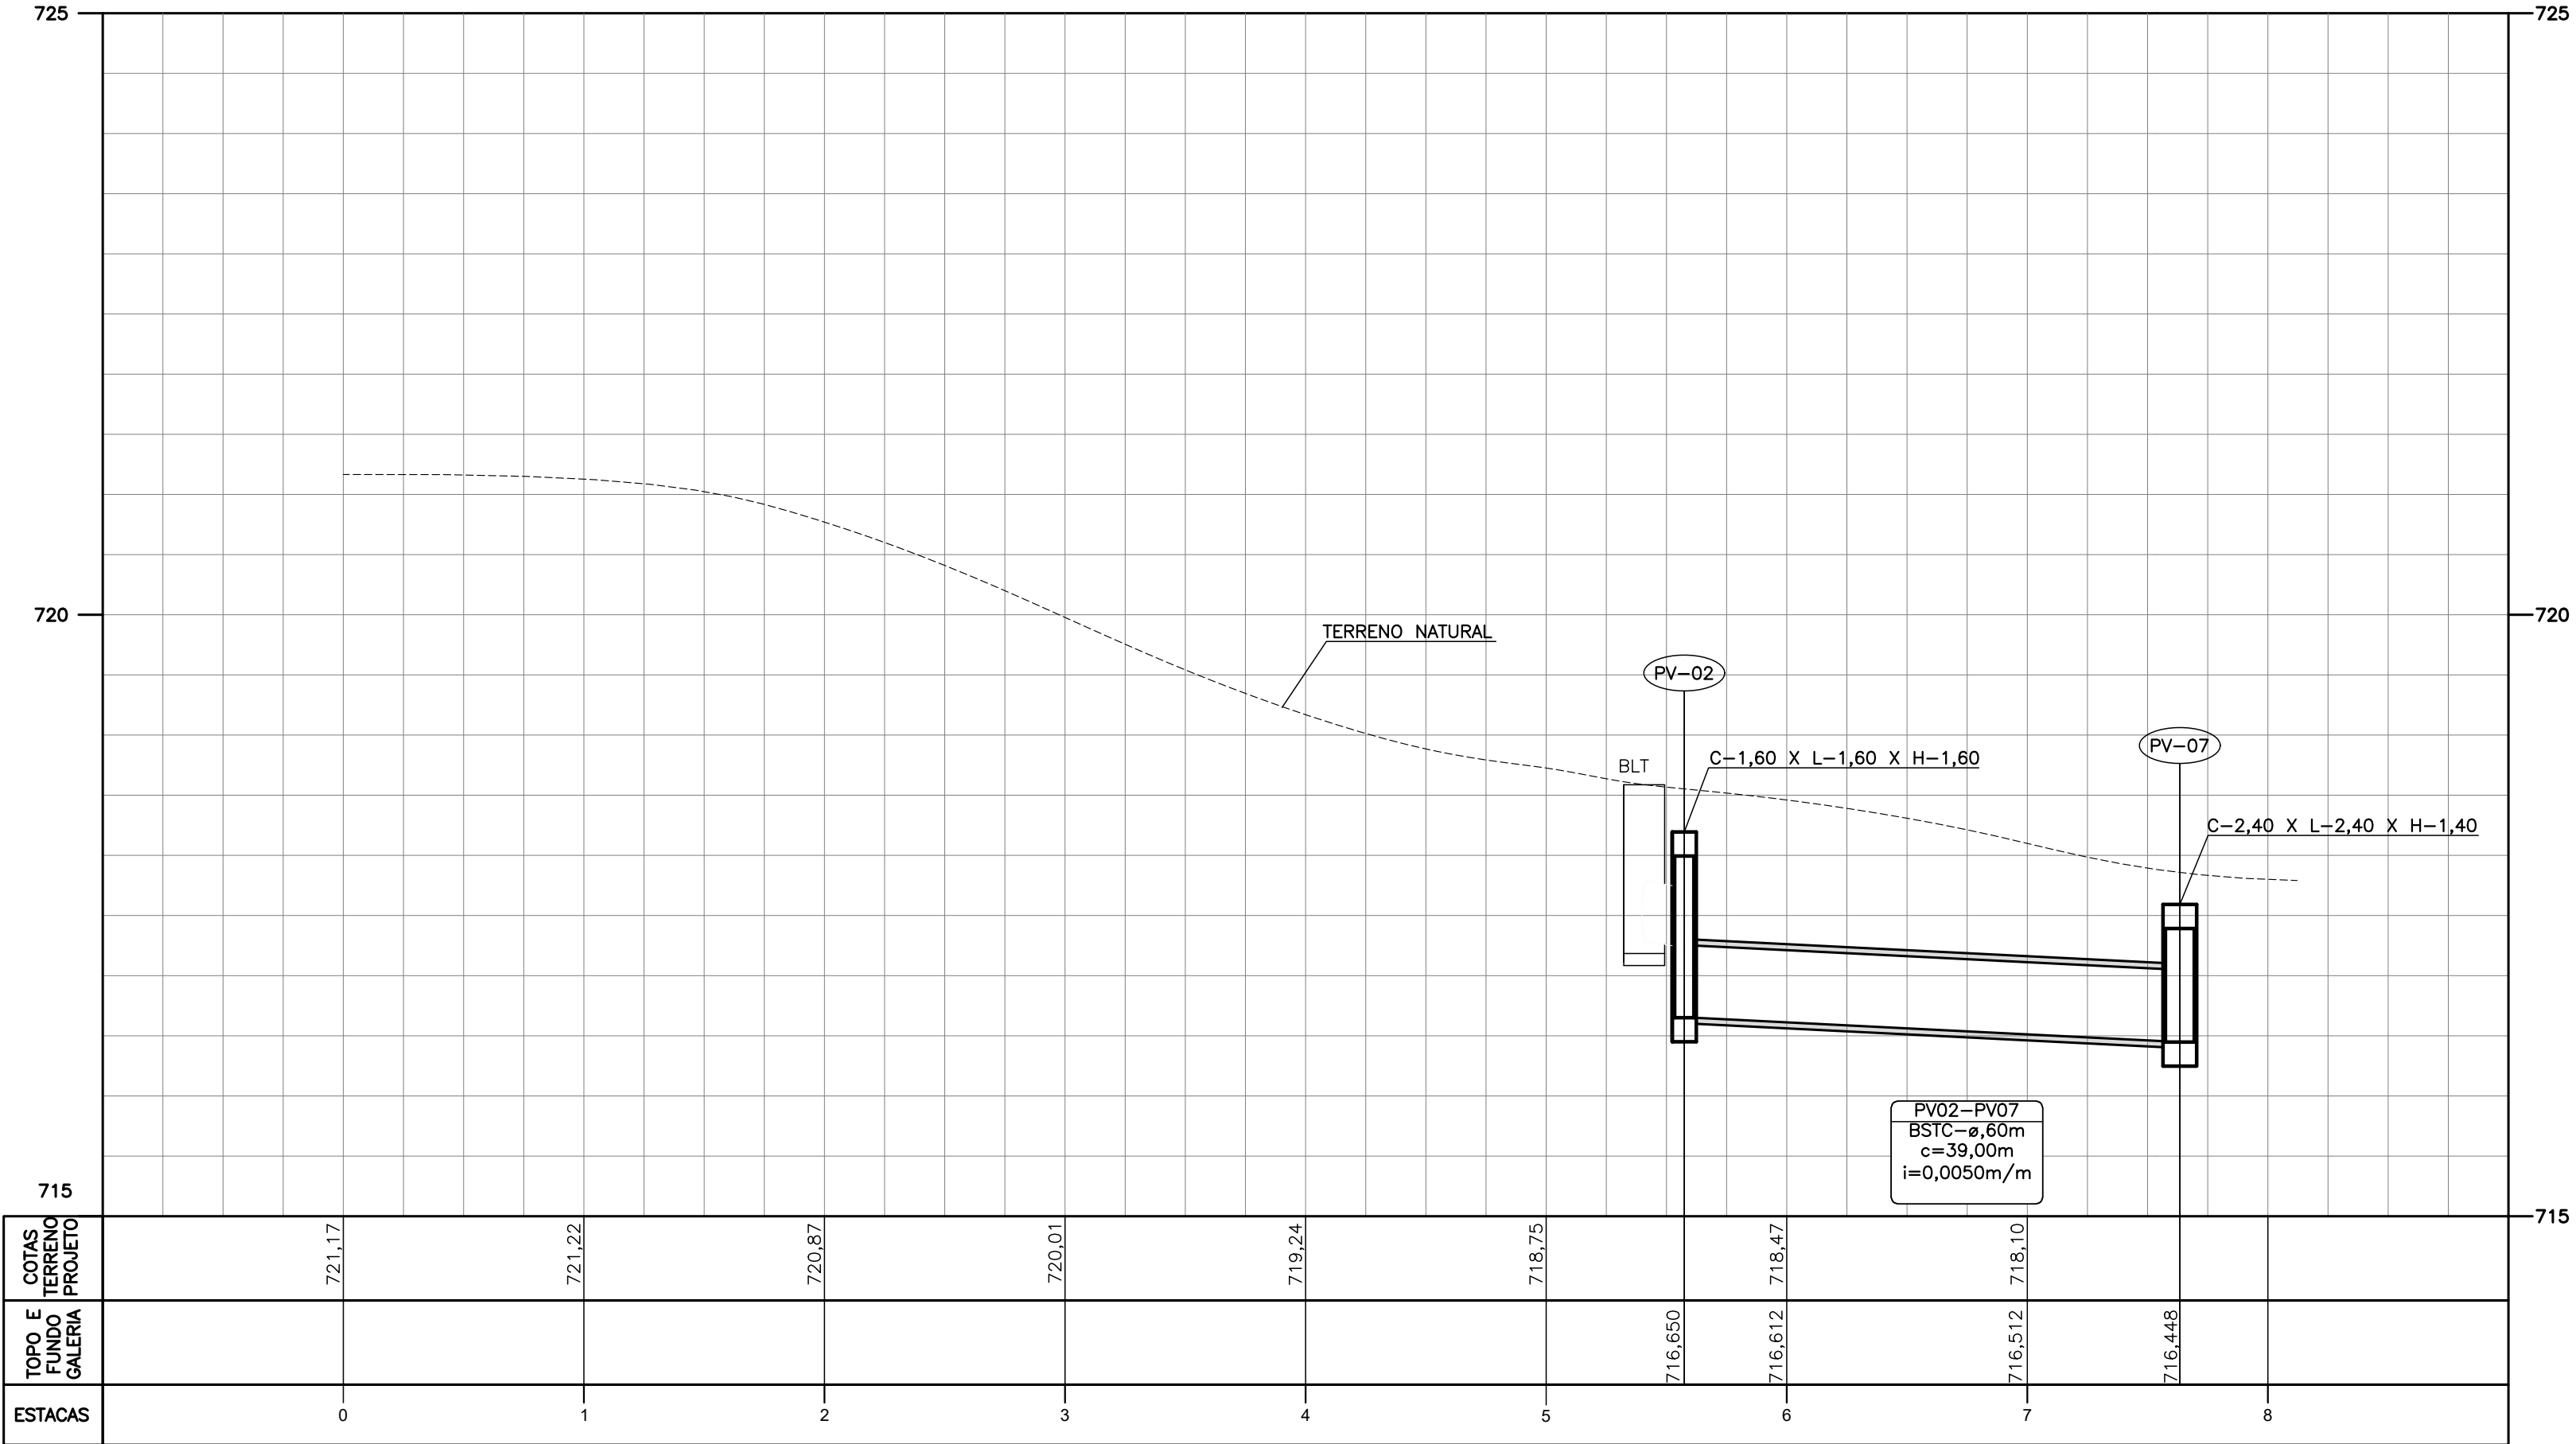

PREFEITURA DO MUNICÍPIO DE CARAPICUÍBA

ASSUNTO: ELABORAÇÃO DE PROJETOS DE PAVIMENTAÇÃO, DRENAGEM E RECAPEAMENTO, PARA ATENDIMENTO DA SECRETARIA DE DESENVOLVIMENTO URBANO

TÍTULO: PROJETO DE DRENAGEM DE ÁGUAS PLUVIAIS
PLANTA-PERFIL

LOCAL: DIVERSAS RUAS DA VILA GUSTAVO CORREIA- 5ª ETAPA

BAIRRO: VILA GUSTAVO CORREIA

TRECHO: RUA ALTO ALEGRE

AUTOR:  R04-2125-DRE-002-VAR
REV. 04

RESP. TÉCNICO: FAUSTO BATISTA	CREA: 0682525642	ART: 28027230211853744
Nº PROCESSO: 29200/21	ESCALA: 1:1.500	DATA: 10/06/2022
Nº CONTRATO: 81/21	ARQUIVO DIGITAL: R04-2125-DRE-002-VAR.dwg	FOLHA: 02/06
PROJETISTA: ÉRICA OLIVEIRA DE CARVALHO	10/06/2022	
DESENHISTA: JÉSSICA SCHMEING	13/06/2022	
VERIFICAÇÃO: SANDRA MAYUMI MISHIMA	13/06/2022	
APROVAÇÃO: FAUSTO BATISTA	13/06/2022	
RESP. TÉCNICO: FAUSTO BATISTA	13/06/2022	