


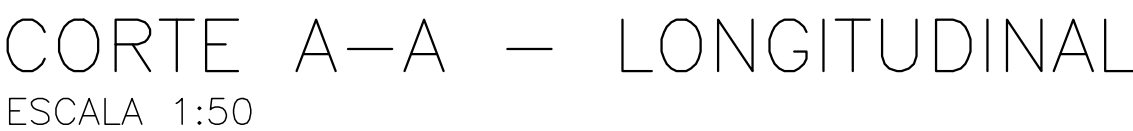


ESCALA 1:50



ESCALA 1:50



ESCALA 1:50

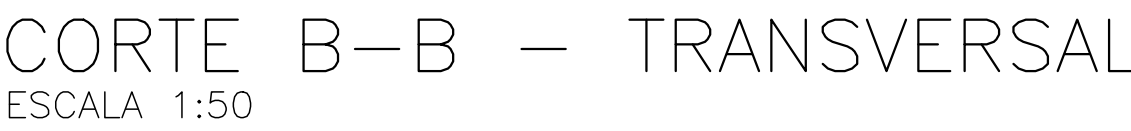

ESCALA 1:50

NOTAS:

- 2- Parte DO CANAL ENCONTRA-SE OCUPADO POR MORADIAS, O QUE DIFICULTOU O CADASTRAMENTO DE TODAS AS SINGULARIDADES HIDRÁULICAS EXISTENTES.

[illegible]

PREFEITURA DO MUNICÍPIO DE CARAPICUÍBA

ASSUNTO: ELABORAÇÃO DE PROJETOS DE PAVIMENTAÇÃO, DRENAGEM E RECAPEAMENTO, PARA ATENDIMENTO DA SECRETARIA DE DESENVOLVIMENTO URBANO

TÍTULO: PROJETO DE DRENAGEM DE ÁGUAS PLUVIAIS 6ª ETAPA
DETALHE DE MURO DE ALA

LOCAL: DIVERSAS RUAS DA VILA GUSTAVO CORREIA

BAIRRO: VILA GUSTAVO FERREIRA

TRECHO: CONFORME A PLANTA

AUTOR:



R04-2125-DRE-003-DET
REV. 04

RESP. TÉCNICO:		FAUSTO BATISTA		CREA:	0682525642	ART:	28027230211837544
N.º PROPOSTA:	29200/21	ESCALA:	1:20	DATA:	09/06/2022	FOLHA:	
N.º CONTRATO:	81/21	ARQUIVO DIGITAL:	R04-2125-DRE-003-DET.dwg			03/03	
PROJETISTA:	ÉRICA OLIVEIRA DE CARVALHO					08/06/2022	
DESENHISTA:	ÉRICA OLIVEIRA DE CARVALHO					08/06/2022	
VERIFICAÇÃO:	SANDRA MATYMI MISHIMA					08/06/2022	
APROVAÇÃO:	FAUSTO BATISTA					08/06/2022	
RESP. TÉCNICO:	FAUSTO BATISTA					09/06/2022	

ESTE DESENHO É PROPRIEDADE DA PREFEITURA DO MUNICÍPIO DE CARAPICUBA E SEU CONTEÚDO NÃO PODE SER COPIADO OU REVELADO A TERCEIROS. A VERIFICAÇÃO E APROVAÇÃO DESTE DOCUMENTO NÃO