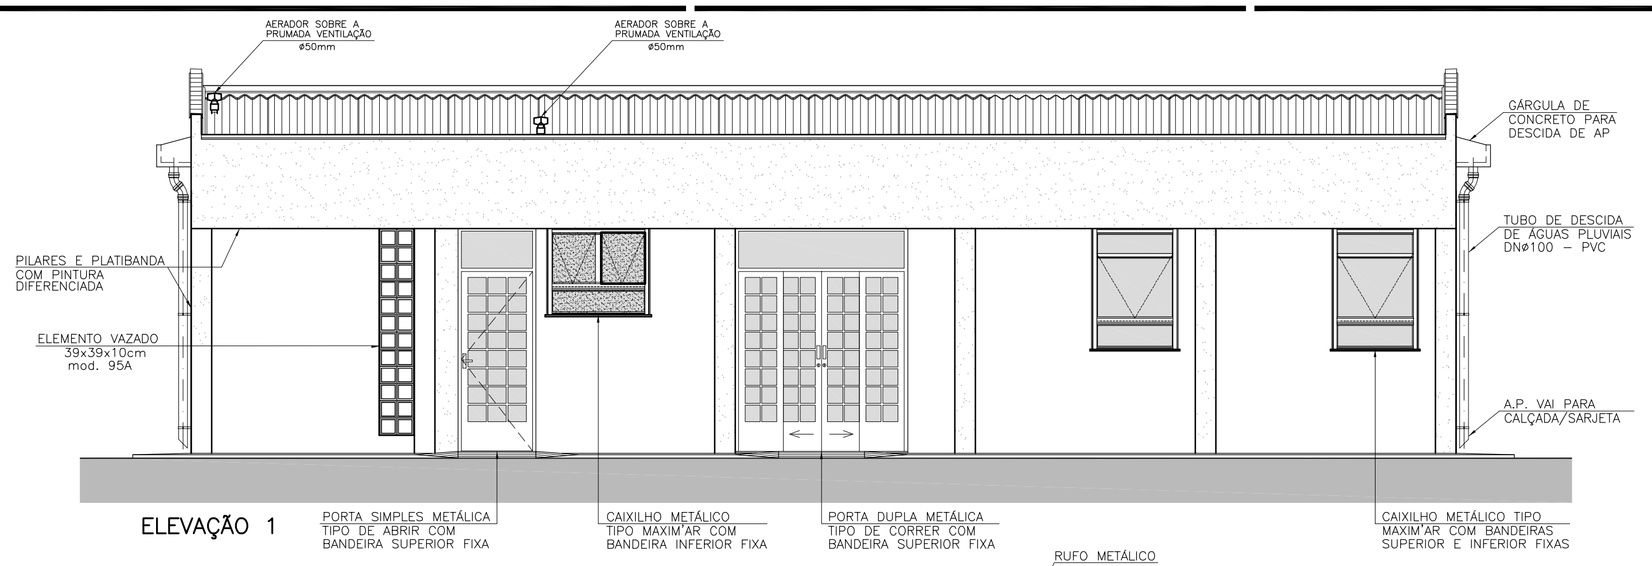

ELEVAÇÃO 1

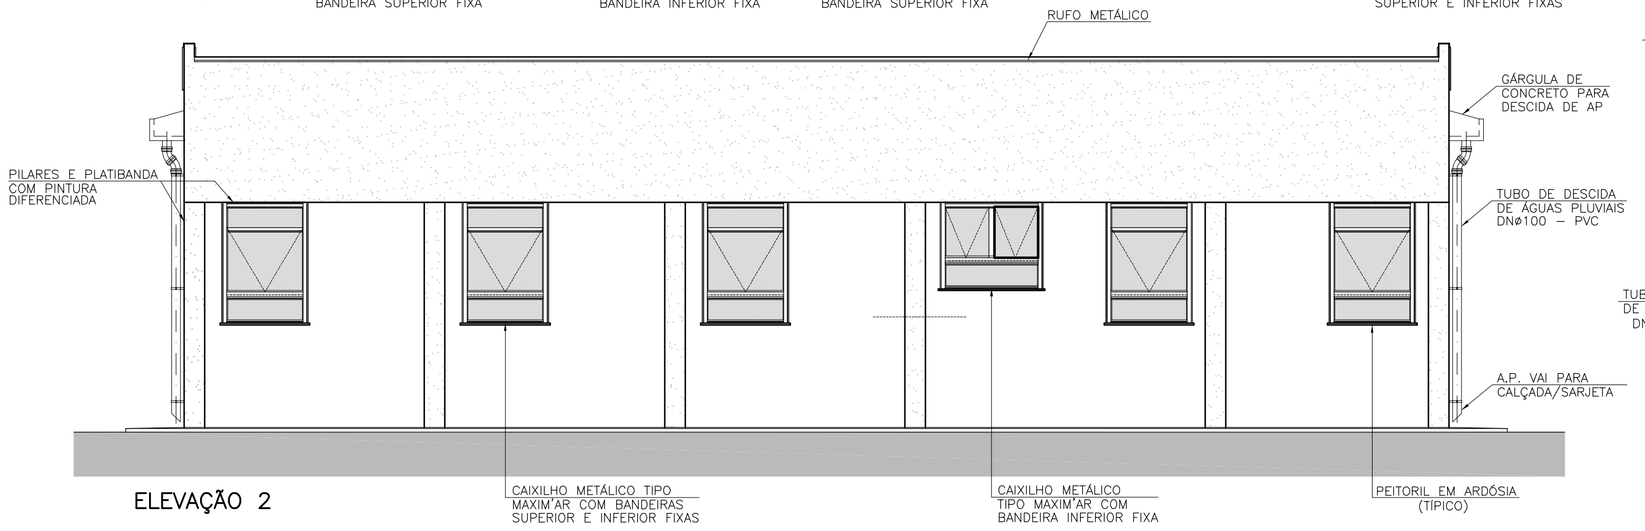

ELEVAÇÃO 2

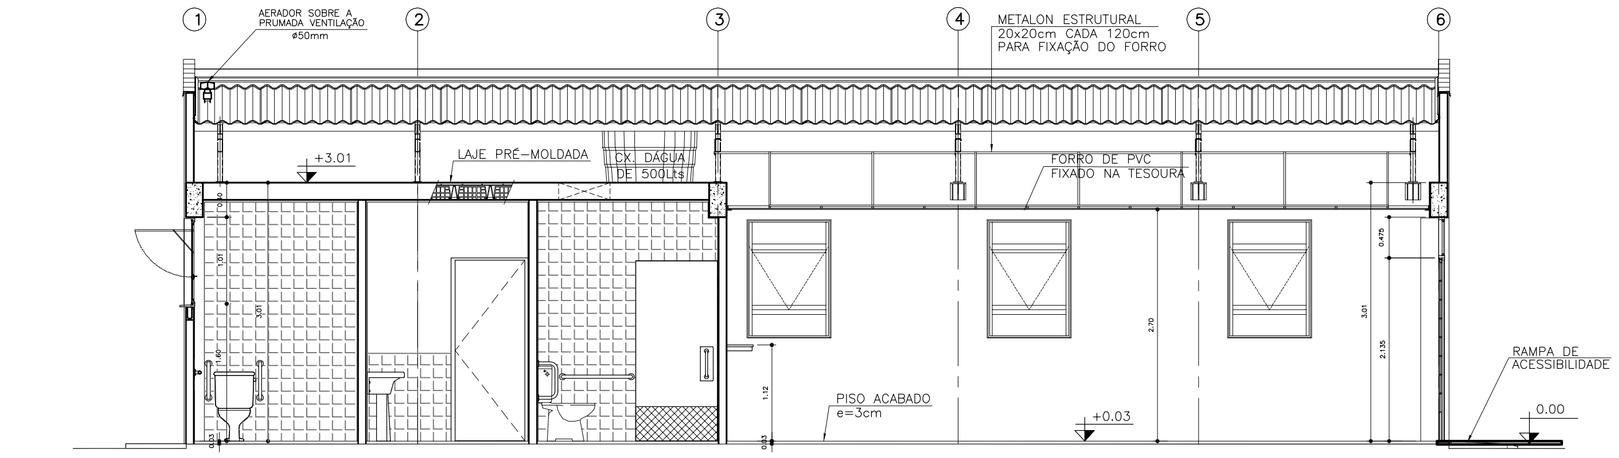

CORTE A–A

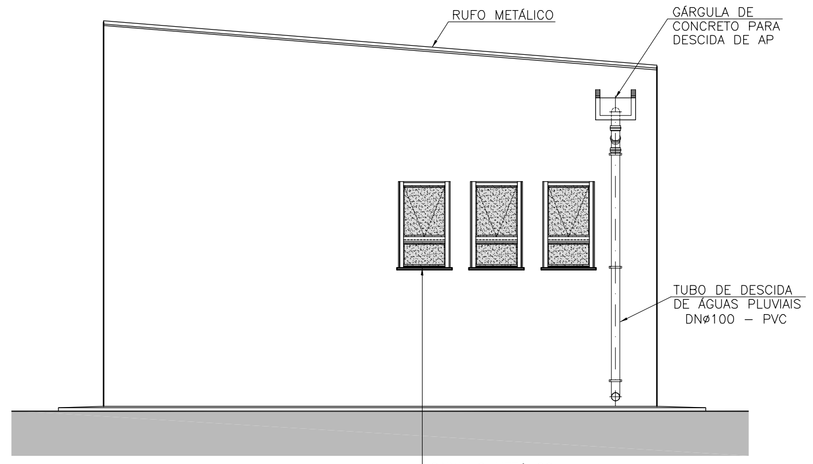

ELEVAÇÃO 4

TABELA DE ESQUADRIAS			
COD.	QUANT.	DIMENSÃO	TIPO
J1	7	1,00x1,40 / 1,20	MAXIM'AR
J2	2	1,20x1,00 / 1,60	MAXIM'AR
J3	3	0,60x1,00 / 1,60	MAXIM'AR
J4	1	2,60x1,475 / 1,12	ENROLAR
P1	2	2.00x2.60	CORRER
P2	1	0,90x2.60	ABRIR
P3	1	0,90x2.10	ABRIR–DF
P4	4	0,90x2.10	ABRIR
P5	1	0,70x2.10	ABRIR
P6	1	1,00x2.10	CORRER

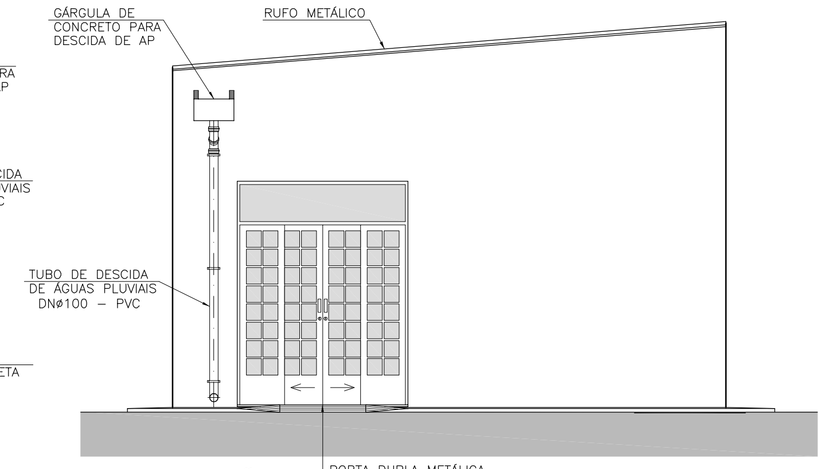

ELEVAÇÃO 3

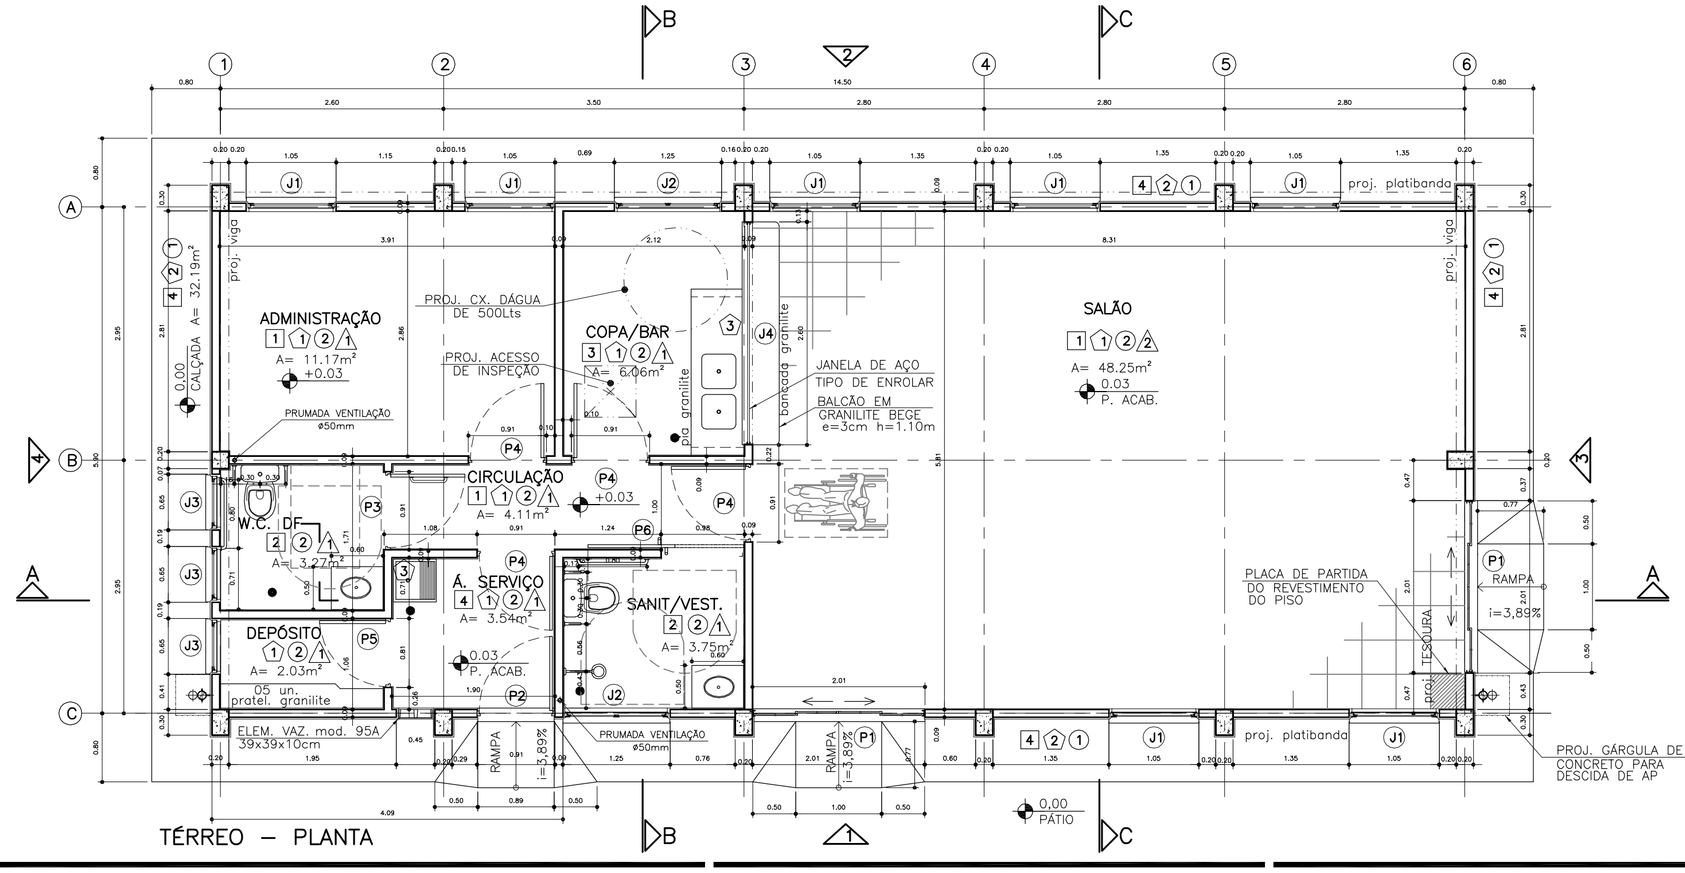

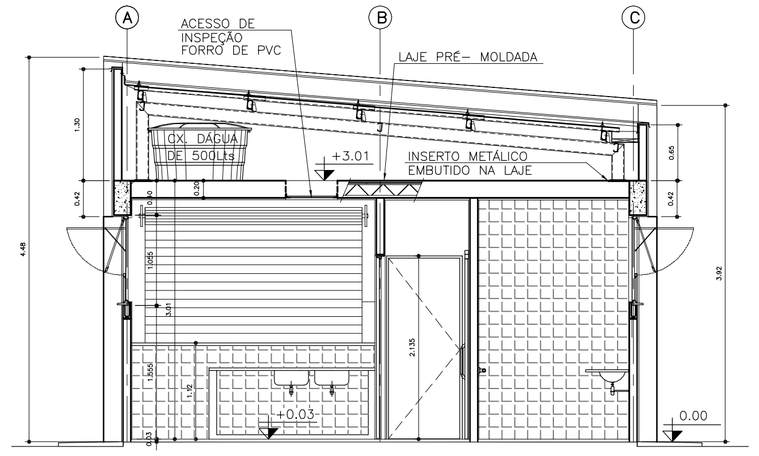

CORTE B–B

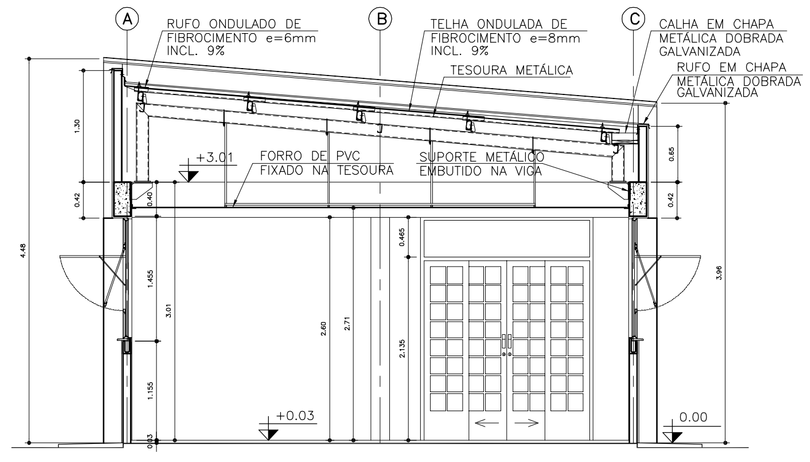

CORTE C–C

QUADRO DE ACABAMENTO
PAREDE (revestimento):

1 – REVESTIMENTO DE ARGAMASSA DE CIMENTO, CAL E AREIA PENEIRADA (SOBRE CHAPISCO 1:3) NO TRAÇO 1:2:9. ESPESSURA DE 20 à 25 mm.

2 – PAREDES REVESTIDAS COM AZULEJOS ATÉ O TETO.

3 – PAREDE REVESTIDA COM AZULEJOS SOMENTE ONDE TEM A BANCADA E LIMITADA À SUA ALTURA.

4 – PAREDES REVESTIDAS COM AZULEJOS ATÉ A ALTURA DA TORNEIRA E SOMENTE NA FRENTE E LATERAL DO TANQUE.

PAREDE (pintura):

1 – PINTURA LATEX PVA.

2 – PINTURA EM LATEX PVA CONFORME PROJETO CROMÁTICO.

3 – PINTURA EM ESMALTE SINTÉTICO.

PISO:

1 – CIMENTADO DESEMPENADO.

2 – CERÂMICA ESMALTADA 40x40cm PEI 4

FORRO:

1 – LAJE PRÉ–MOLDADA COM REVESTIMENTO DE ARGAMASSA DE CIMENTO, CAL E AREIA PENEIRADA NO TRAÇO 1:2:9, ESPESSURA DE 20mm E PINTURA LÁTEX PVA EM DUAS DEMÃOS.

2 – FORRO FALSO EM PVC.

FONTE / DADOS DE BASE
PROJETO ARQUITETURA CAC1D FORNECIDO PELA CDHU

GESTÃO – CDHU
ARQ° PAULO PIGNANELLI – COORDENADOR DE PROJETOS
ARQ° PAULO PIGNANELLI – AUTOR DE PROJETOS

DESENVOLVIMENTO DO PROJETO
SISTEMA PRI engenharia

Arq°. Marcelo Lopes Mauro – Responsável Técnico – 1925769 RRT
Arq°. Marcelo Rocha – Coordenador do Projeto – A 49.591–3 CAU
Dirval Coimbra Figueredo – Projetista Sênior

GERENCIAMENTO
Consórcio Maubertec Engebanc Gerentec – Gerenciamento
Engº. José Marcos Figliolini – Coordenação – 92221220130910246 ART
Arq°. Ângela Moreno – Coordenação – 1585386 RRT
Arq°. Maria Laura Fogaça Zei – Analista – A–10316–0 CAU

NOTAS:
1 – MEDIDAS EM METRO, EXCETO ONDE INDICADO.
2 – AS DIMENSÕES ENTRE AS ALVENARIAS ESTÃO COTADAS DESCONSIDERANDO O REVESTIMENTO.
3 – CONFERIR MEDIDAS NA OBRA.

REFERÊNCIAS:
FOLHA 02/06 – COBERTURA – PLANTA E DETALHES
FOLHA 03/06 – AMPLIAÇÕES DAS ÁREAS MOLHADAS
FOLHA 04/06 – CAIXILHOS – DETALHES
FOLHA 05/06 – PORTAS – DETALHES
FOLHA 06/06 – DETALHES GERAIS CONSTRUTIVOS

Revisões (discriminação)	Nº	Data	Rubrica

CDHU
Rua Boa Vista,170 . São Paulo . Tel.2505.2000 . CNPJ 47.865.597/0001–09

PROJETO / OBRA
CENTRO DE APOIO AO CONDOMÍNIO **C.A.C.**

CÓDIGO
C | A | C | 1 | D | 01

TÍTULO: ARQUITETURA | ÁREA: ARQ | FOLHA: 01/06

ASSUNTO
PLANTA, CORTES E ELEVAÇÕES

ESCALA GRÁFICA: 0 0,5 1,0 1,5(m) | ESCALA NOMINAL: 1:50 | DATA: JAN/2014

ASSINATURAS

proprietário	CNPJ
Cia. de Desenvovimento Habitacional e Urbano do Est. de São Paulo	47.865.597/0001–09
aprovação do projeto – responsável técnico	c.r.e.a. 20314/D
	pref.
	a.r.t.
obra – responsável técnico	c.r.e.a.
	pref.
	a.r.t.

ESPAÇO PARA APROVAÇÃO

LISTA 1

CÓDIGO CDHU EMPREENDIMENTO

Programa	Região	Município	Terreno	Fase	Versão	Etapa do Projeto
0 0	0 0	0 0	0 0	0	0	P E