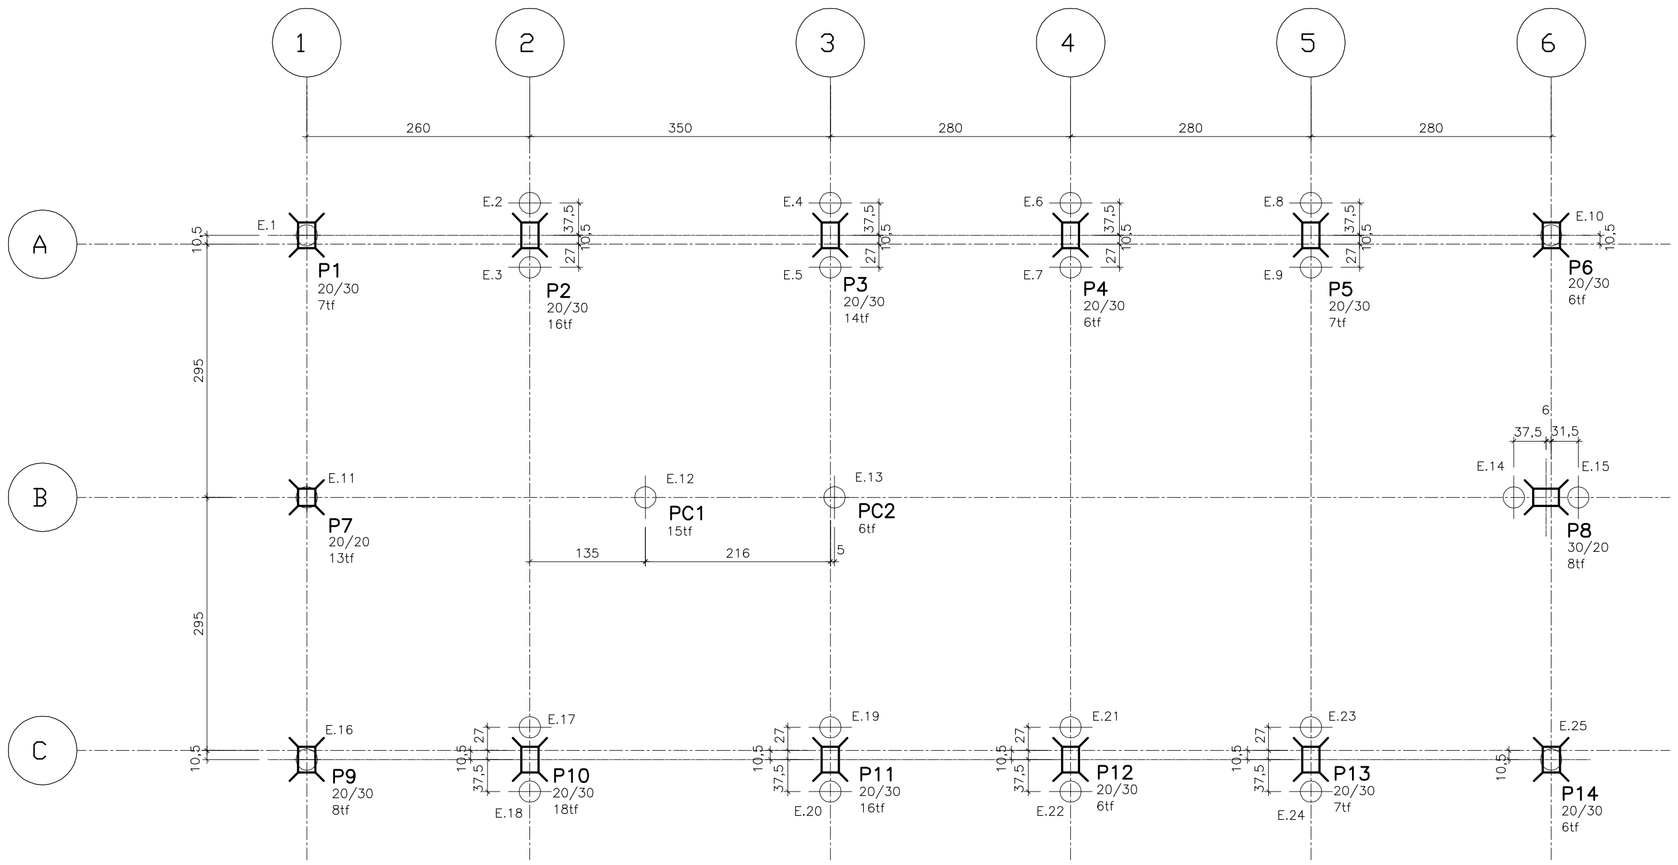

LOCAÇÃO DE ESTACAS E PILARES E CARGAS NA FUNDAÇÃO
ESC.1:50

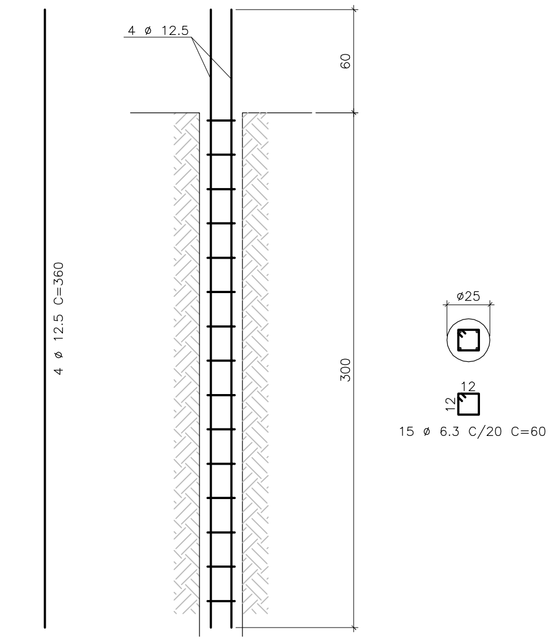

ARMAÇÃO PARA UMA ESTACA
ESC. 1:25

FONTE / DADOS DE BASE
LEVANTAMENTO PLANIALTIMÉTRICO

AUTORES DO PROJETO / COLABORADORES

CDHU – Gestão

Arq°. Paula Pignanelli — Coordenação de Projeto

Equipe Técnica: Arq°. Paula Pignanelli — Autor de Projeto

SISTEMA PRI – Desenvolvimento

Arq°. Marcelo Lopes Mauro — Coordenação	A 18.058-0 — CAU
Eng°. Rubens Nabrega Junior — Autor do Projeto	92221220140111304 — ART

CONSÓRCIO M.E.G. – Gerenciamento

Eng°. José Marcos Figliolini — Coordenação Geral	92221220130910246 — ART
Arq°. Ângela Moreno — Coordenação Setorial	1585386 — RRT
Eng°. Fumio Uemura — Analista	0600807030 — ART

PILAR NASCE
PILAR MORRE
25 ESTACAS ESCAVADAS MOLDADAS "IN-LOCO" ø25cm

NOTAS

1– MEDIDAS EM CENTÍMETROS E NÍVEIS EM METRO.
2– RESISTÊNCIA DO CONCRETO ESTRUTURAL fck = 30 MPa
3– AÇO CA 50A fyk > 500 MPa.
4– CONJUNTAMENTE COM ESTA FOLHA DEVEM SER VISTOS OS DESENHOS DE IMPLANTAÇÃO E DRENAGEM.
5– VERIFICAR MEDIDAS NA OBRA.

Revisões (discriminação)	Nº	Data	Rubrica

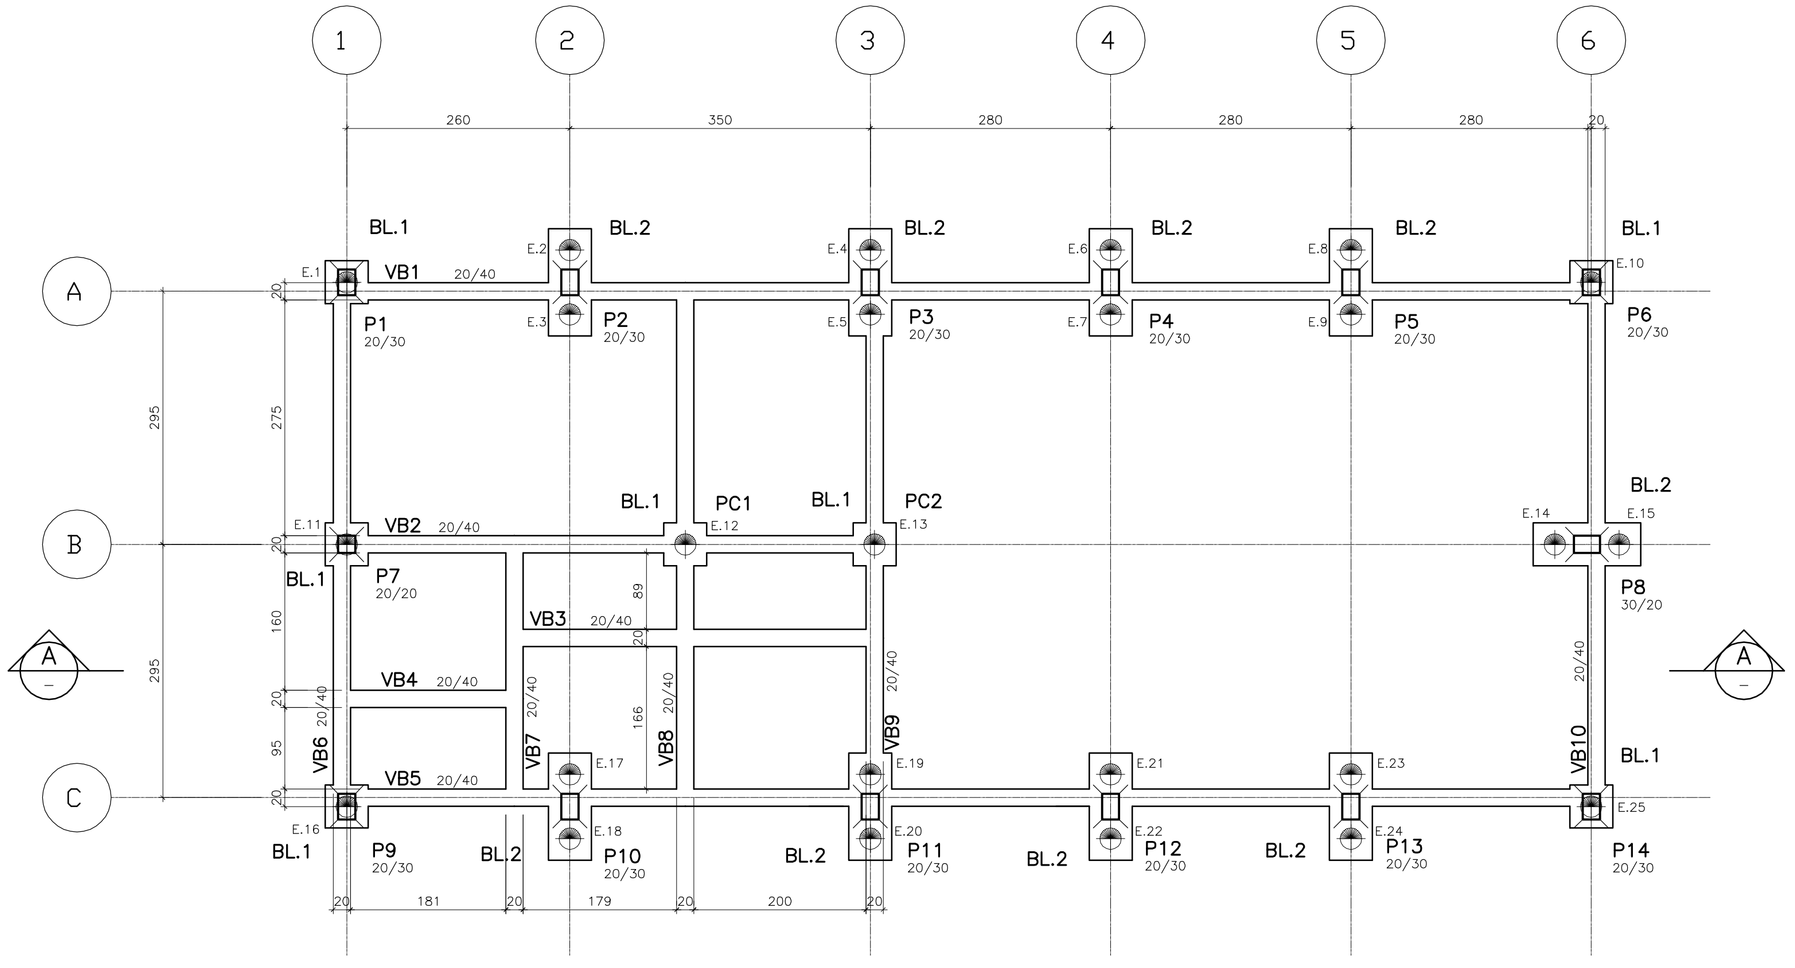

FORMA DA FUNDAÇÃO
ESC.1:50

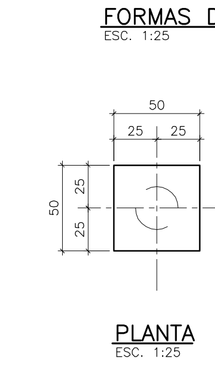

FORMAS DO BLOCO BL.1 (7x)
ESC. 1:25

PLANTA
ESC. 1:25

CORTE TÍPICO
ESC. 1:25

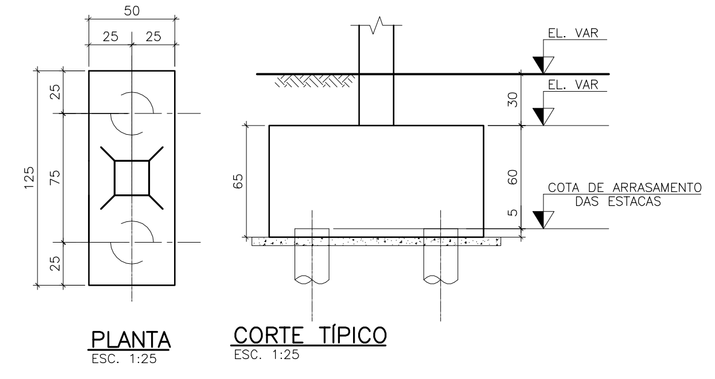

FORMAS DO BLOCO BL.2 (9x)
ESC. 1:25

PLANTA
ESC. 1:25

CORTE TÍPICO
ESC. 1:25

CDHU
Rua Boa Vista,170 . São Paulo . Tel.2505.2000 . CNPJ 47.865.597/0001-09

PROJETO / OBRA
CENTRO DE APOIO AO CONDOMÍNIO — C.A.C.

CÓDIGO
C | A | C | 1 | D | 01

TÍTULO	ÁREA	FOLHA
ESTRUTURA	EST	01/04

ASSUNTO
LOCAÇÃO E FORMA CAC

ESCALA GRÁFICA	ESCALA NOMINAL	DATA
0 0,5 1,0 1,5(m)	1:50/INDICADA	JAN/2014

ASSINATURAS

proprietário	CNPJ
Cia. de Desenvovimento Habitacional e Urbano do Est. de São Paulo	47.865.597/0001-09
aprovação do projeto – responsável técnico	c.r.e.a. 20314/D
	pref.
	a.r.t.
obra – responsável técnico	c.r.e.a.
	pref.
	a.r.t.

ESPAÇO PARA APROVAÇÃO

LISTA 1

CÓDIGO CDHU EMPREENDIMENTO

Programa	Região	Município	Terreno	Fase	Versão	Etapa do Projeto
0 0	0 0	0 0	0 0	0	0	P E

CAC1D_01_EST_CONC_01_04_PE