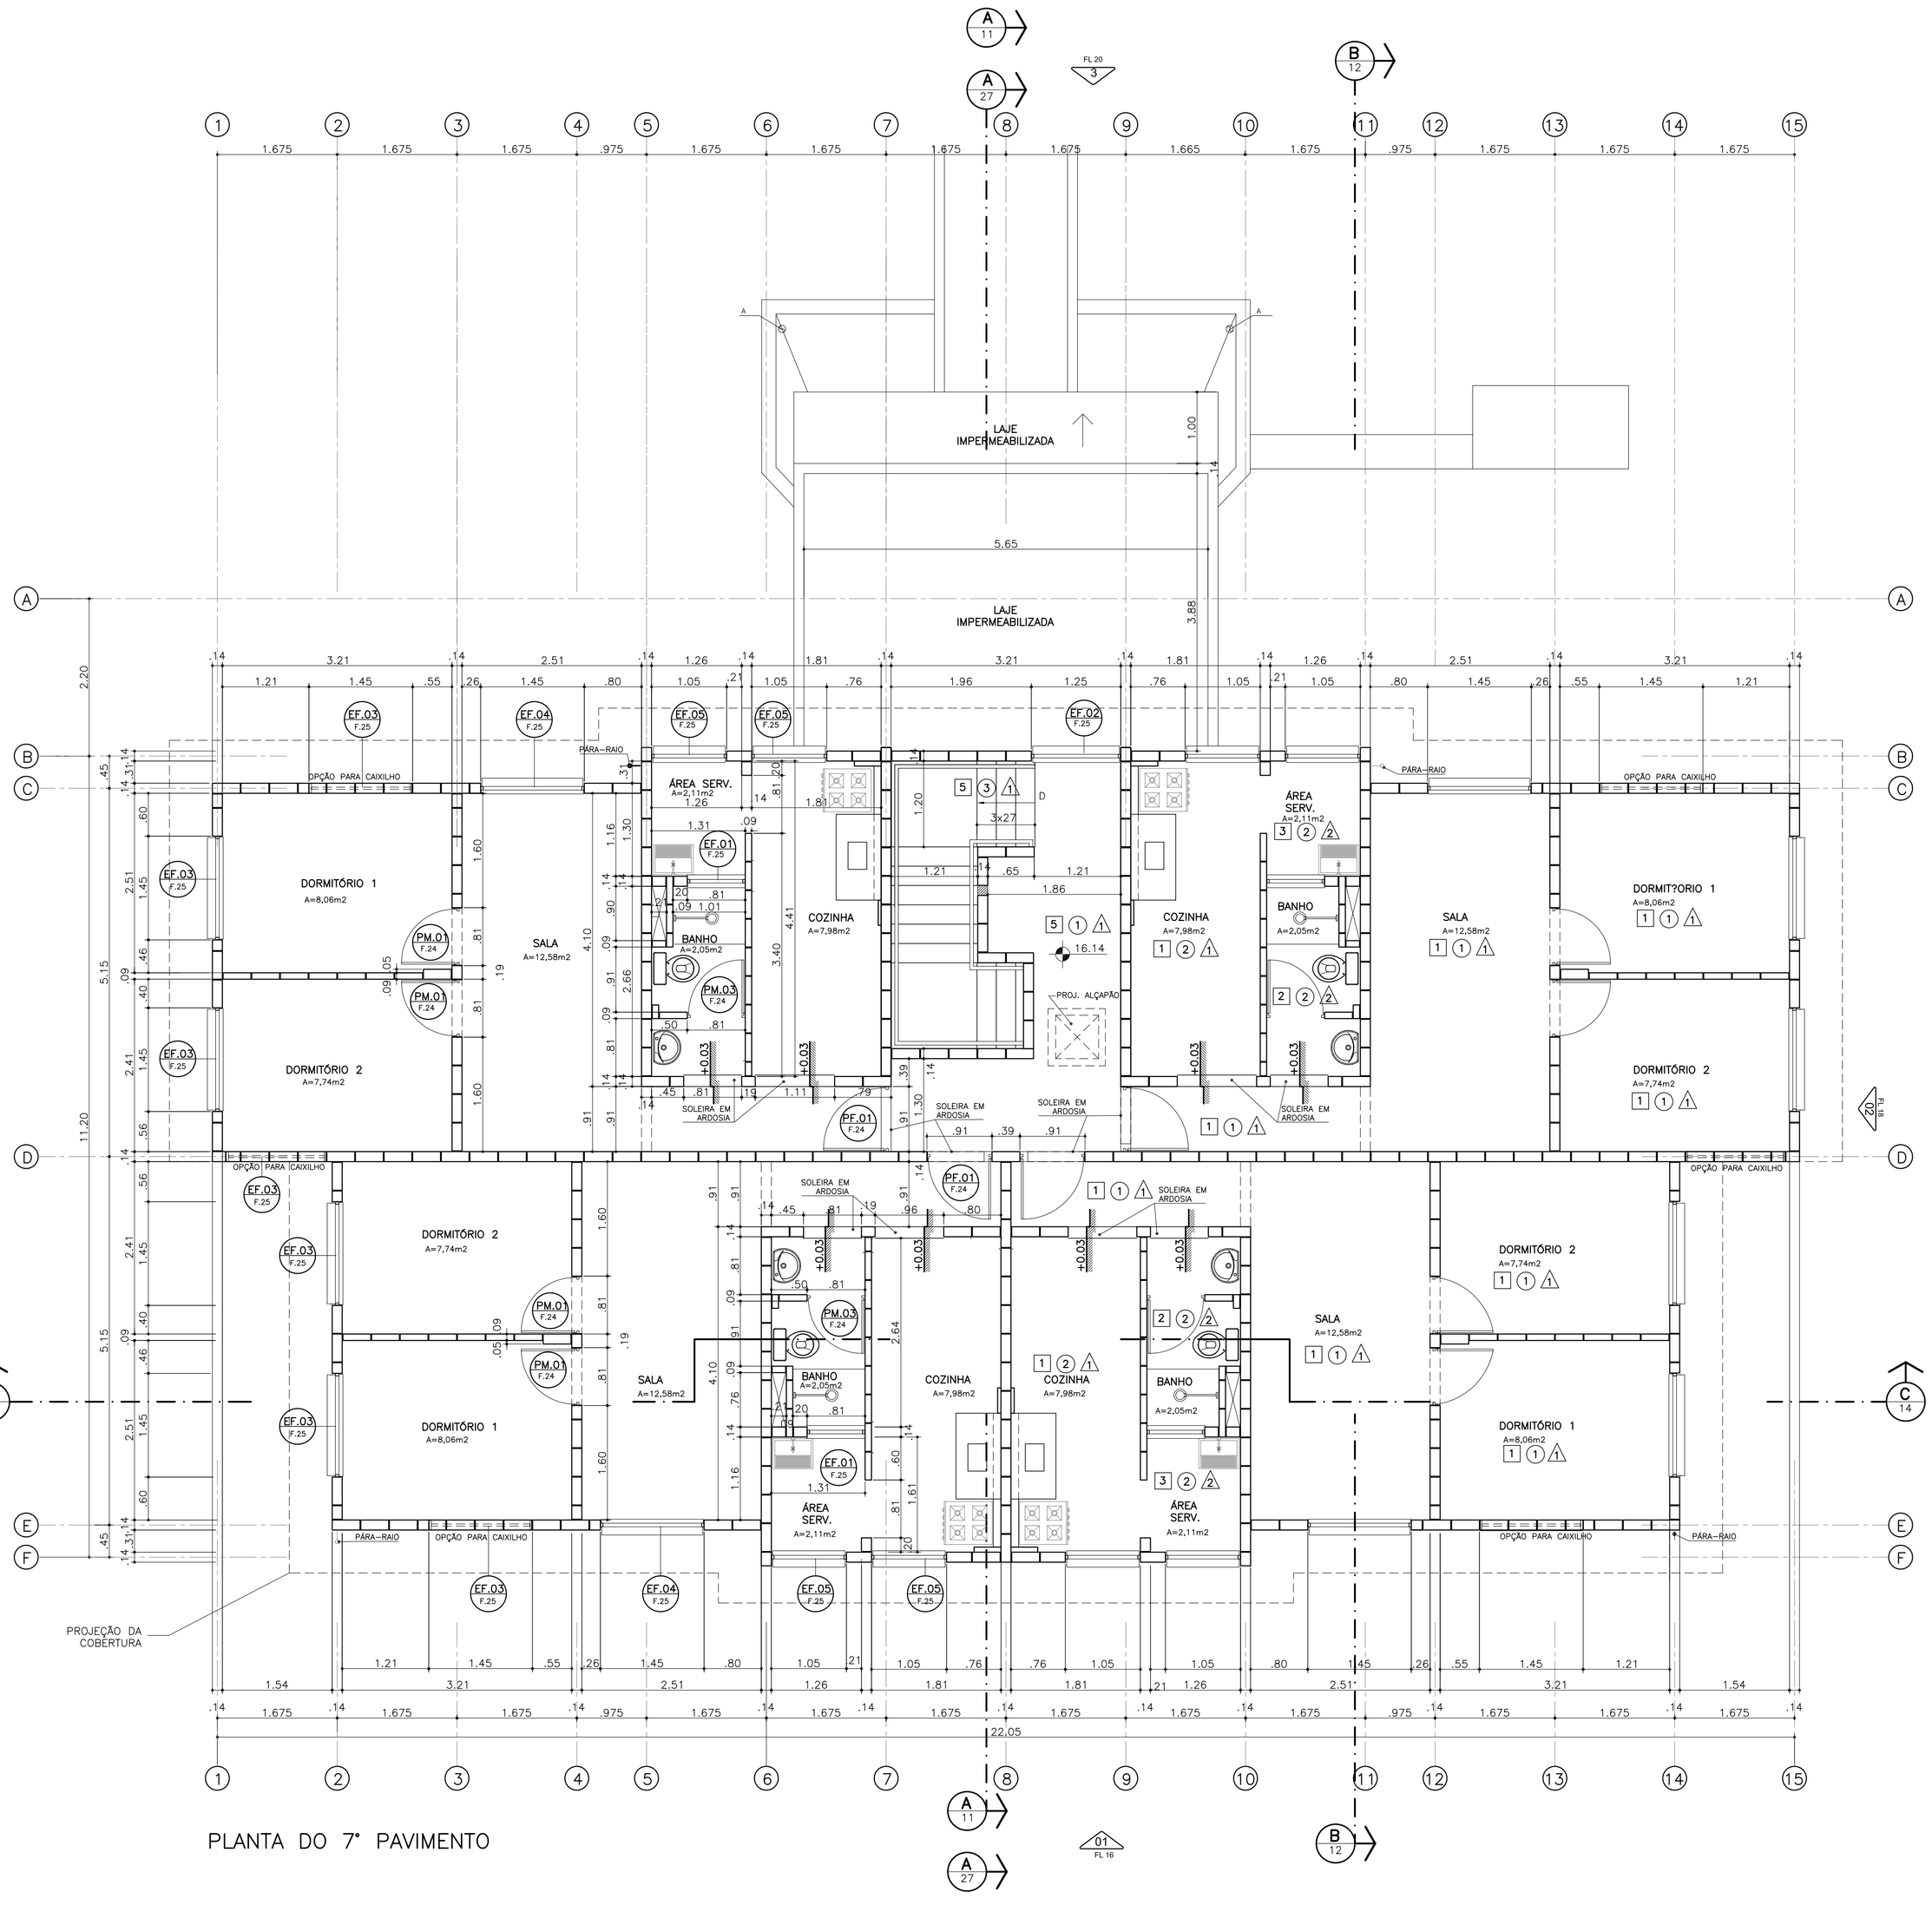

FONTE / DADOS DE BASE

TIPOLOGIA PADRÃO CDHU – V122K
OFÍCIO ARQUITETURA E CONSTRUÇÕES LTDA.
FLÁVIO PESSOA MENDES CORRÊA — ARQUITETO

AUTORES DO PROJETO / COLABORADORES	FUNÇÃO
CDHU	
GERÊNCIA DE DESENVOLVIMENTO DE PRODUTOS	
IRENE BORGES RIZZO	ARQUITETA
PAULO PIGNANELLI	ARQUITETO
MARÍLIA RODRIGUES ARAUJO	ARQUITETA

NOTA: O PRESENTE PROJETO É DE AUTORIA DA CDHU, E FOI CONCEDIDO À PREFEITURA DE CARAPICUÍBA, PARA A IMPLANTAÇÃO DO PPI/INTERVENÇÃO EM FAVELAS – UAS – PROVISÃO HABITACIONAL – BACIA DO CÓRREGO CADAVAL, COORDENADO PELA SECRETARIA DE DESENVOLVIMENTO URBANO DA PREFEITURA DE CARAPICUÍBA – SP.

LEGENDA/TABELAS

QUADRO DE ACABAMENTO

PA

1 – PINTURA LÁTEX PVA BRANCA SOBRE REVESTIMENTO DE GESSO
2 – AZULEJOS BRANCOS ATÉ O TETO – 15 x 15cm
3 – PINTURA ESMALTE BRANCA SOBRE ARGAMASSA, C/ DUAS FIADAS DE AZULEJO SOBRE PIA E TANQUE
4 – PINTURA LÁTEX PVA BRANCA SOBRE ARGAMASSA E MASSA CORRIDA
5 – PINTURA LÁTEX PVA BRANCA SOBRE ARGAMASSA

PI

1 – LAJE DE CONCRETO REGULARIZADA.
2 – CERÂMICA BRANCA 30x30cm. PEI – 3
3 – GRANILITE MONOLÍTICO 8mm POLIDO C/ RESINA DE POLIURETANO

FO

1 – PINTURA LÁTEX PVA BRANCA SOBRE LAJE DE CONCRETO REGULARIZADA
2 – PINTURA MINERAL À BASE DE CAL SOBRE LAJE DE CONCRETO REGULARIZADA

OBSERVAÇÕES:

1 – REVESTIMENTO EXTERNO SERÁ APLICADO ARGAMASSA DE CIMENTO, CAL E AREIA PENEIRADA (SOBRE CHAPISCO 1:3) NO TRAÇO 1:2:9. ESPESSURA DE 20 A 25mm (DESEMPENO COM DESEMPENADEIRA DE MADEIRA), PINTADA COM LÁTEX ACRÍLICO EM DUAS DEMÃOS SOBRE SELADOR ACRÍLICO.
2 – AS DIMENSÕES ENTRE AS ALVENARIAS ESTÃO COTADAS NO OSSO.
3 – VERIFICAR PROJETO ESTRUTURAL.
4 – VERIFICAR MEDIDAS NA OBRA.

Revisões (discriminação)	Nº	Data	Rubrica
ENCHIMENTOS NA COZINHA PARA ÁGUA E GÁS	01	22/05/06	
MUDANÇA NA NUMERAÇÃO DO PROJETO	01	22/05/06	

CDHU — Companhia de Desenvolvimento Habitacional e Urbano do Estado de São Paulo

Rua Boa Vista, 170 . São Paulo . Tel.3248-2000 . CGCMF 47.865.597/0001-9

PROJETO: REASSENTAMENTO – ESTRADA DO PEQUIÁ — Nº UNIDADES: 28

CÓDIGO: V 0 7 2 C 0 1

TÍTULO: ARQUITETURA — ÁREA: ARQ — FOLHA: 07/27

ASSUNTO

PLANTA DO 7° PAVIMENTO
OPÇÃO PARA MEDIÇÃO DE ÁGUA INDIVIDUAL
PADRÃO SABESP

ESCALA GRÁFICA: 0 5 10 15(m) — ESCALA NOMINAL: 1:50 — DATA: MAI/06

ASSINATURAS

proprietário	cgc
aprovação do projeto – responsável técnico Cia. de Desenvolvimento Habitacional e Urbano do Est. de São Paulo	c.r.e.a. / pref. / a.r.t.
obra – responsável técnico	c.r.e.a. / pref. / a.r.t.

ESPAÇO PARA APROVAÇÃO

CÓDIGO CDHU EMPREENDIMENTO

Programa	Região	Município	Terreno	Fase	Versão	Etapa do Projeto
						P E