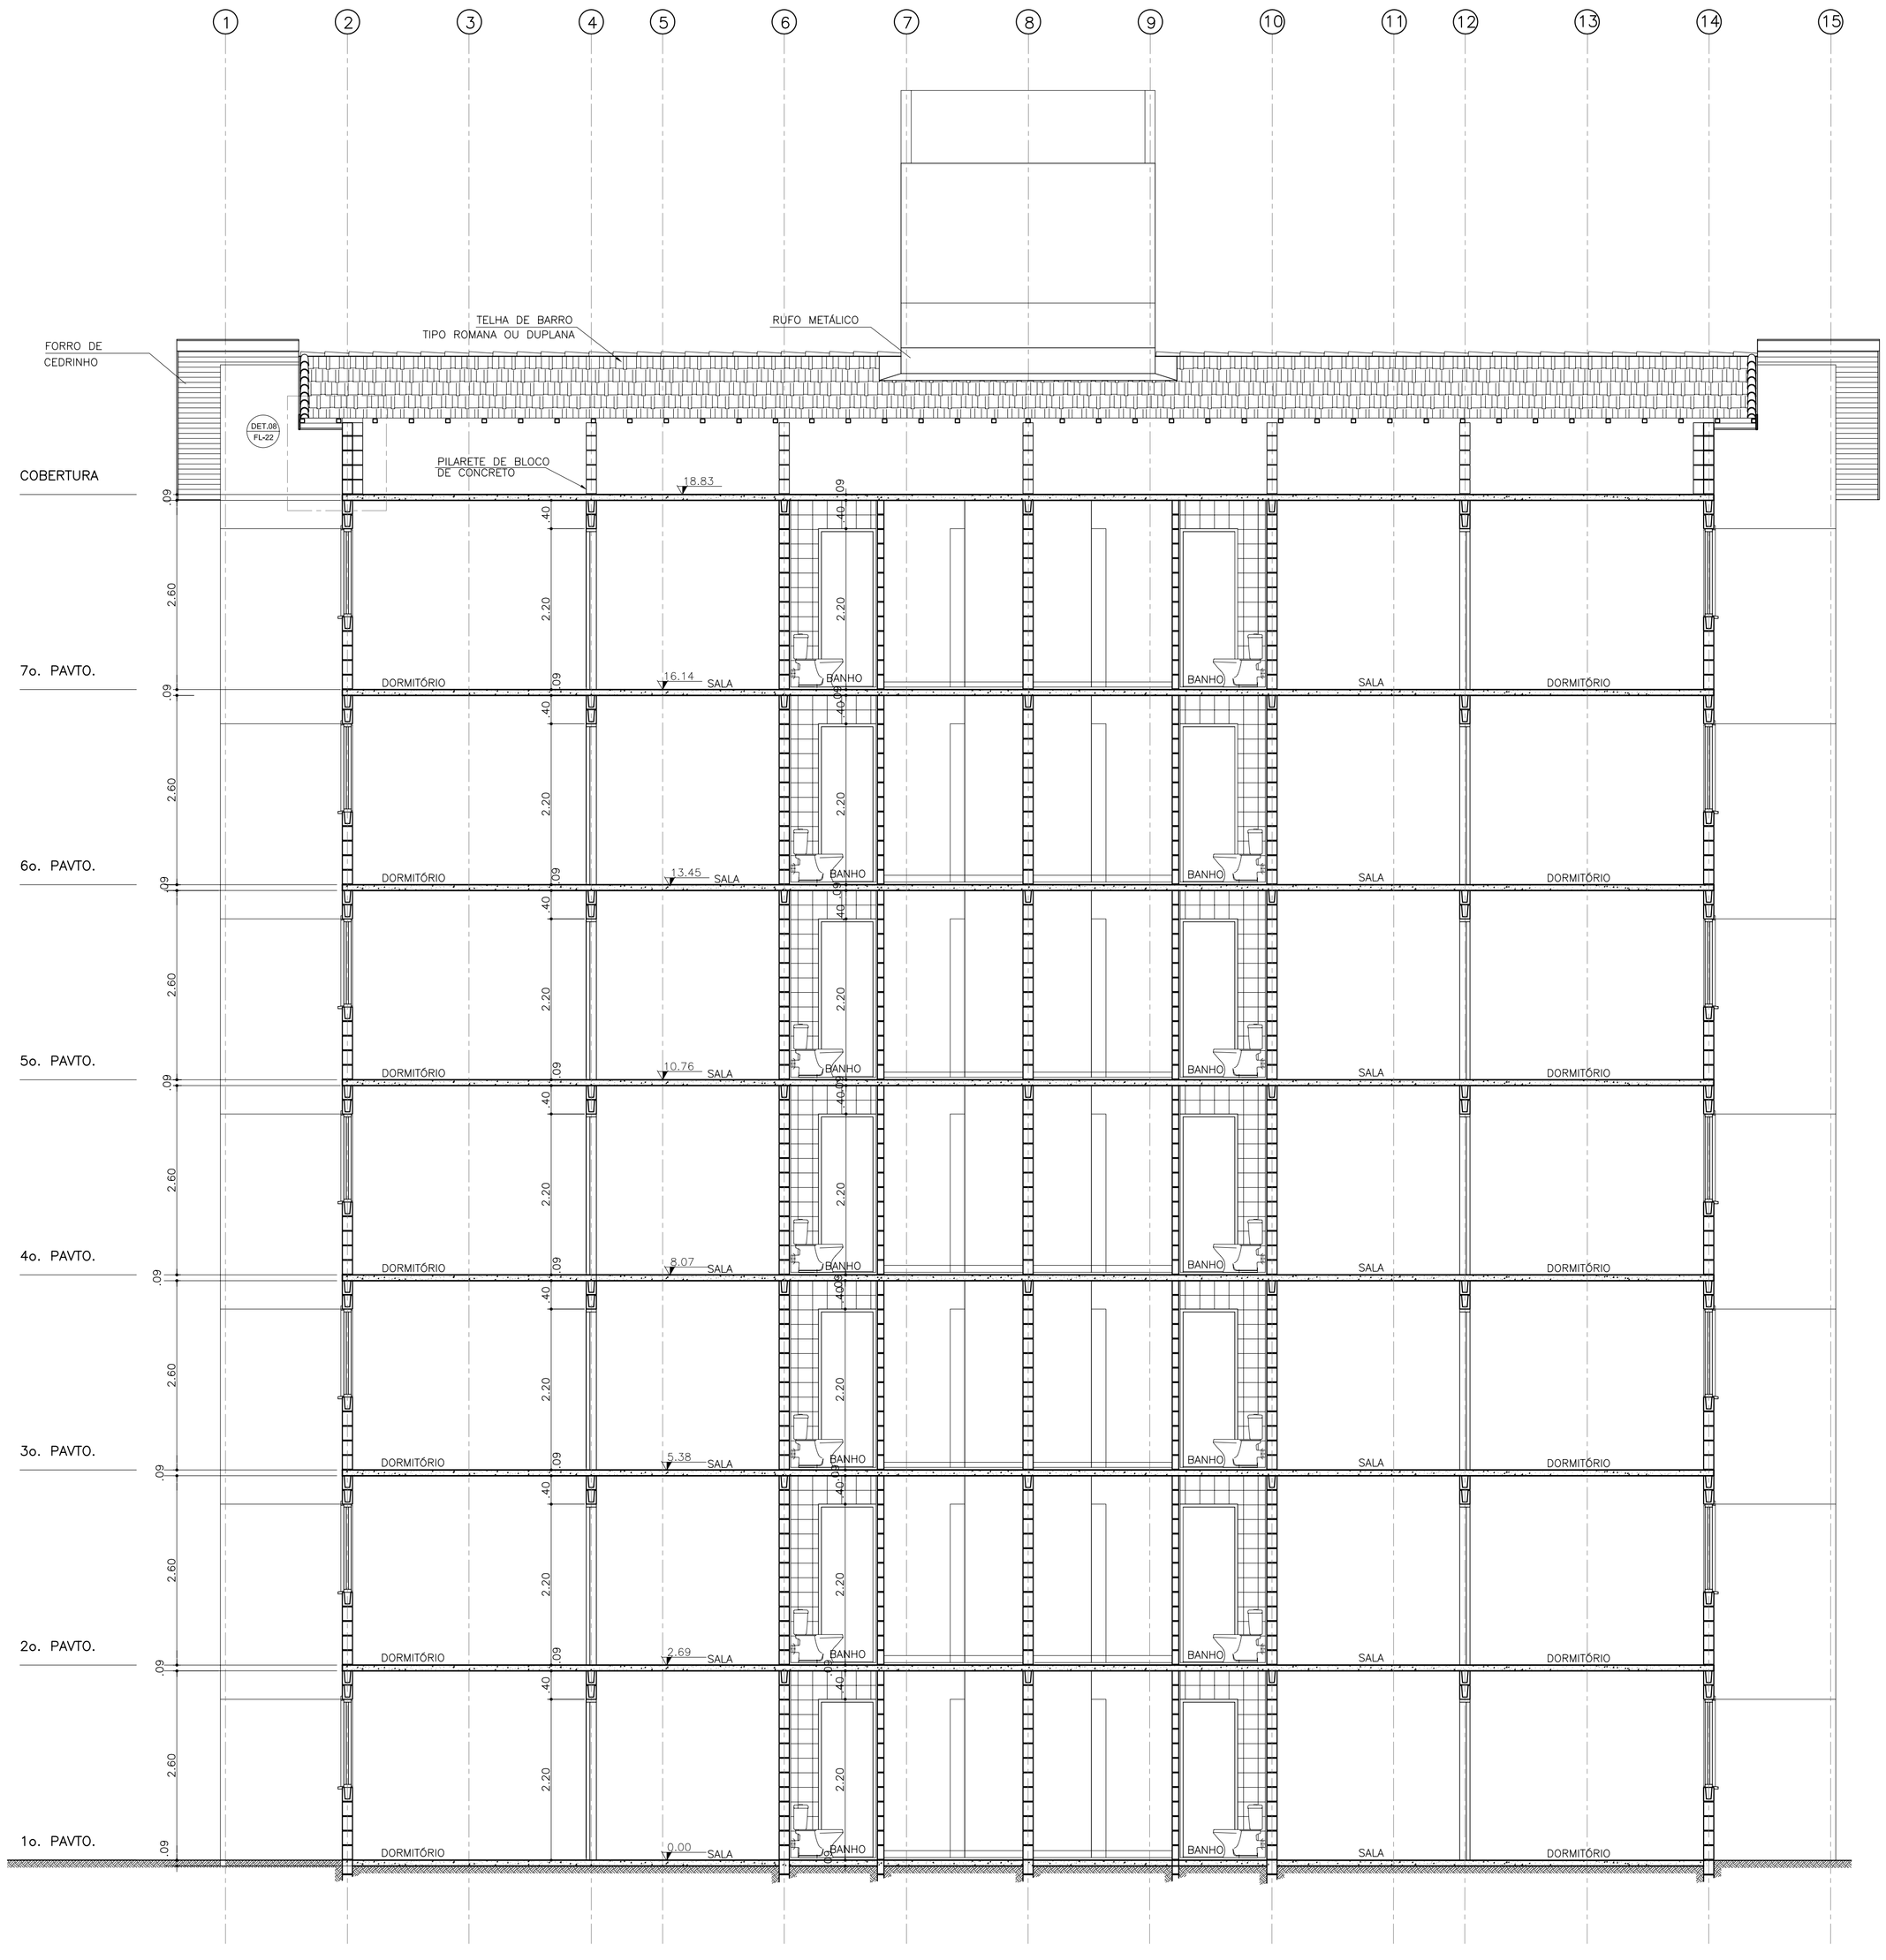

CORTE CC

FONTE / DADOS DE BASE

TIPOLOGIA PADRÃO CDHU – VI22K
OFÍCIO ARQUITETURA E CONSTRUÇÕES LTDA.

FLÁVIO PESSOA MENDES CORRÊA	ARQUITETO

AUTORES DO PROJETO / COLABORADORES — FUNÇÃO

CDHU

GERÊNCIA DE DESENVOLVIMENTO DE PRODUTOS

IRENE BORGES RIZZO	ARQUITETA
PAULO PIGNANELLI	ARQUITETO
MARÍLIA RODRIGUES ARAUJO	ARQUITETA

NOTA: O PRESENTE PROJETO É DE AUTORIA DA CDHU, E FOI CONCEDIDO À PREFEITURA DE CARAPICUÍBA, PARA A IMPLANTAÇÃO DO PPI/INTERVENÇÃO EM FAVELAS – UAS – PROVISÃO HABITACIONAL – BACIA DO CÓRREGO CADAVAL, COORDENADO PELA SECRETARIA DE DESENVOLVIMENTO URBANO DA PREFEITURA DE CARAPICUÍBA – SP.

LEGENDA/TABELAS

QUADRO DE ACABAMENTO

PA □

1 – PINTURA LÁTEX PVA BRANCA SOBRE REVESTIMENTO DE GESSO
2 – AZULEJOS BRANCOS ATÉ O TETO – 15 x 15cm
3 – PINTURA ESMALTE BRANCA SOBRE ARGAMASSA, C/ DUAS FIADAS DE AZULEJO SOBRE PIA E TANQUE
4 – PINTURA LÁTEX PVA BRANCA SOBRE ARGAMASSA E MASSA CORRIDA
5 – PINTURA LÁTEX PVA BRANCA SOBRE ARGAMASSA

PI ○

1 – LAJE DE CONCRETO REGULARIZADA.
2 – CERÂMICA BRANCA 30x30cm. PEI – 3
3 – GRANILITE MONOLÍTICO 8mm POLIDO C/ RESINA DE POLIURETANO

FO △

1 – PINTURA LÁTEX PVA BRANCA SOBRE LAJE DE CONCRETO REGULARIZADA
2 – PINTURA MINERAL À BASE DE CAL SOBRE LAJE DE CONCRETO REGULARIZADA

OBSERVAÇÕES:

1 – REVESTIMENTO EXTERNO SERÁ APLICADO ARGAMASSA DE CIMENTO, CAL E AREIA PENEIRADA (SOBRE CHAPISCO 1:3) NO TRAÇO 1:2:9. ESPESSURA DE 20 A 25mm (DESEMPENO COM DESEMPENADEIRA DE MADEIRA), PINTADA COM LÁTEX ACRÍLICO EM DUAS DEMÃOS SOBRE SELADOR ACRÍLICO.
2 – AS DIMENSÕES ENTRE AS ALVENARIAS ESTÃO COTADAS NO OSSO.
3 – VERIFICAR PROJETO ESTRUTURAL.
4 – VERIFICAR MEDIDAS NA OBRA.

Revisões (discriminação)	Nº	Data	Rubrica
MUDANÇA NA NUMERAÇÃO DO PROJETO	01	22/05/06	

CDHU Companhia de Desenvolvimento Habitacional e Urbano do Estado de São Paulo

Rua Boa Vista, 170 . São Paulo . Tel.3248-2000 . CGCMF 47.865.597/0001-9

PROJETO: REASSENTAMENTO – ESTRADA DO PEQUIÁ | Nº UNIDADES: 28

CÓDIGO: V 0 7 2 C 0 1

TÍTULO: ARQUITETURA | ÁREA: ARQ | FOLHA: 13/27

ASSUNTO: CORTE CC

ESCALA GRÁFICA	ESCALA NOMINAL	DATA
0 5 10 15(m)	1:50	MAI/06

ASSINATURAS

proprietário	cgc
aprovação do projeto – responsável técnico Cia. de Desenvolvimento Habitacional e Urbano do Est. de São Paulo	c.r.e.a. / pref. / a.r.t.
obra – responsável técnico	c.r.e.a. / pref. / a.r.t.

ESPAÇO PARA APROVAÇÃO

CÓDIGO CDHU EMPREENDIMENTO

Programa	Região	Município	Terreno	Fase	Versão	Etapa do Projeto
						P E