ARMADURAS POSITIVA DA LAJE DO PAVIMENTO TIPO

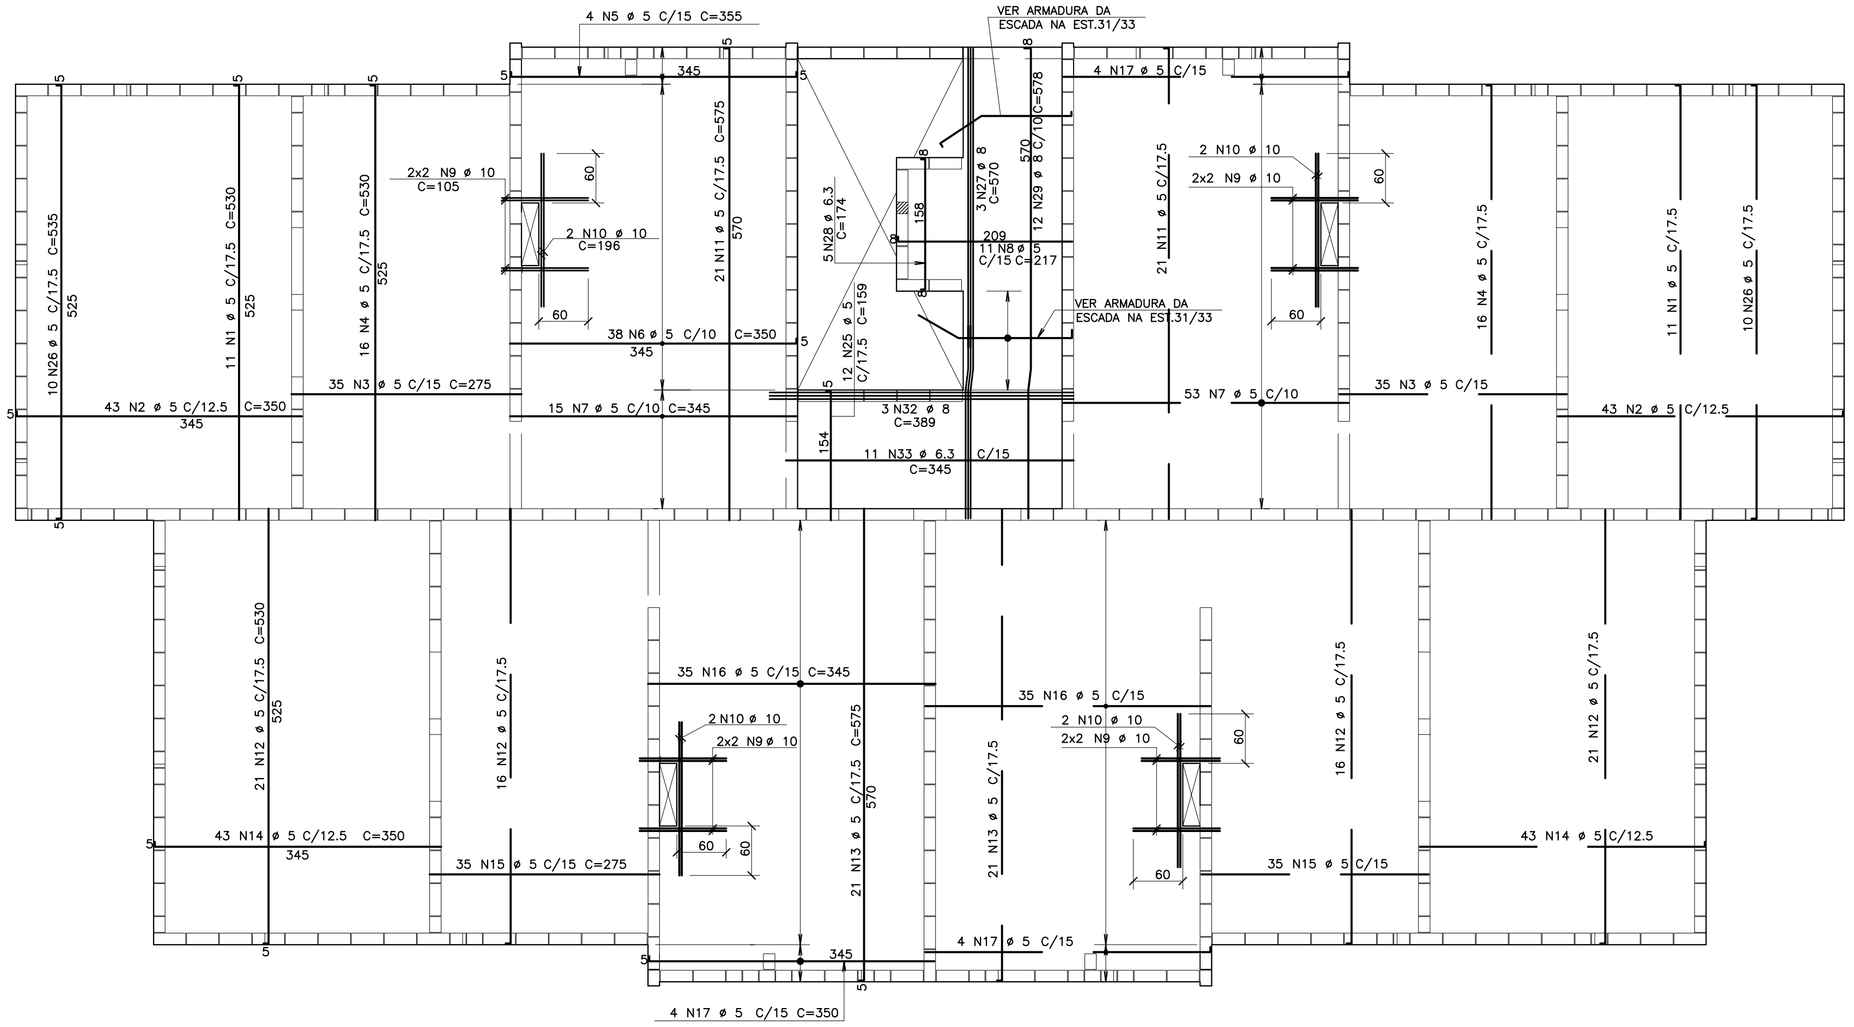

ARMADURAS NEGATIVA DA LAJE DO PAVIMENTO TIPO

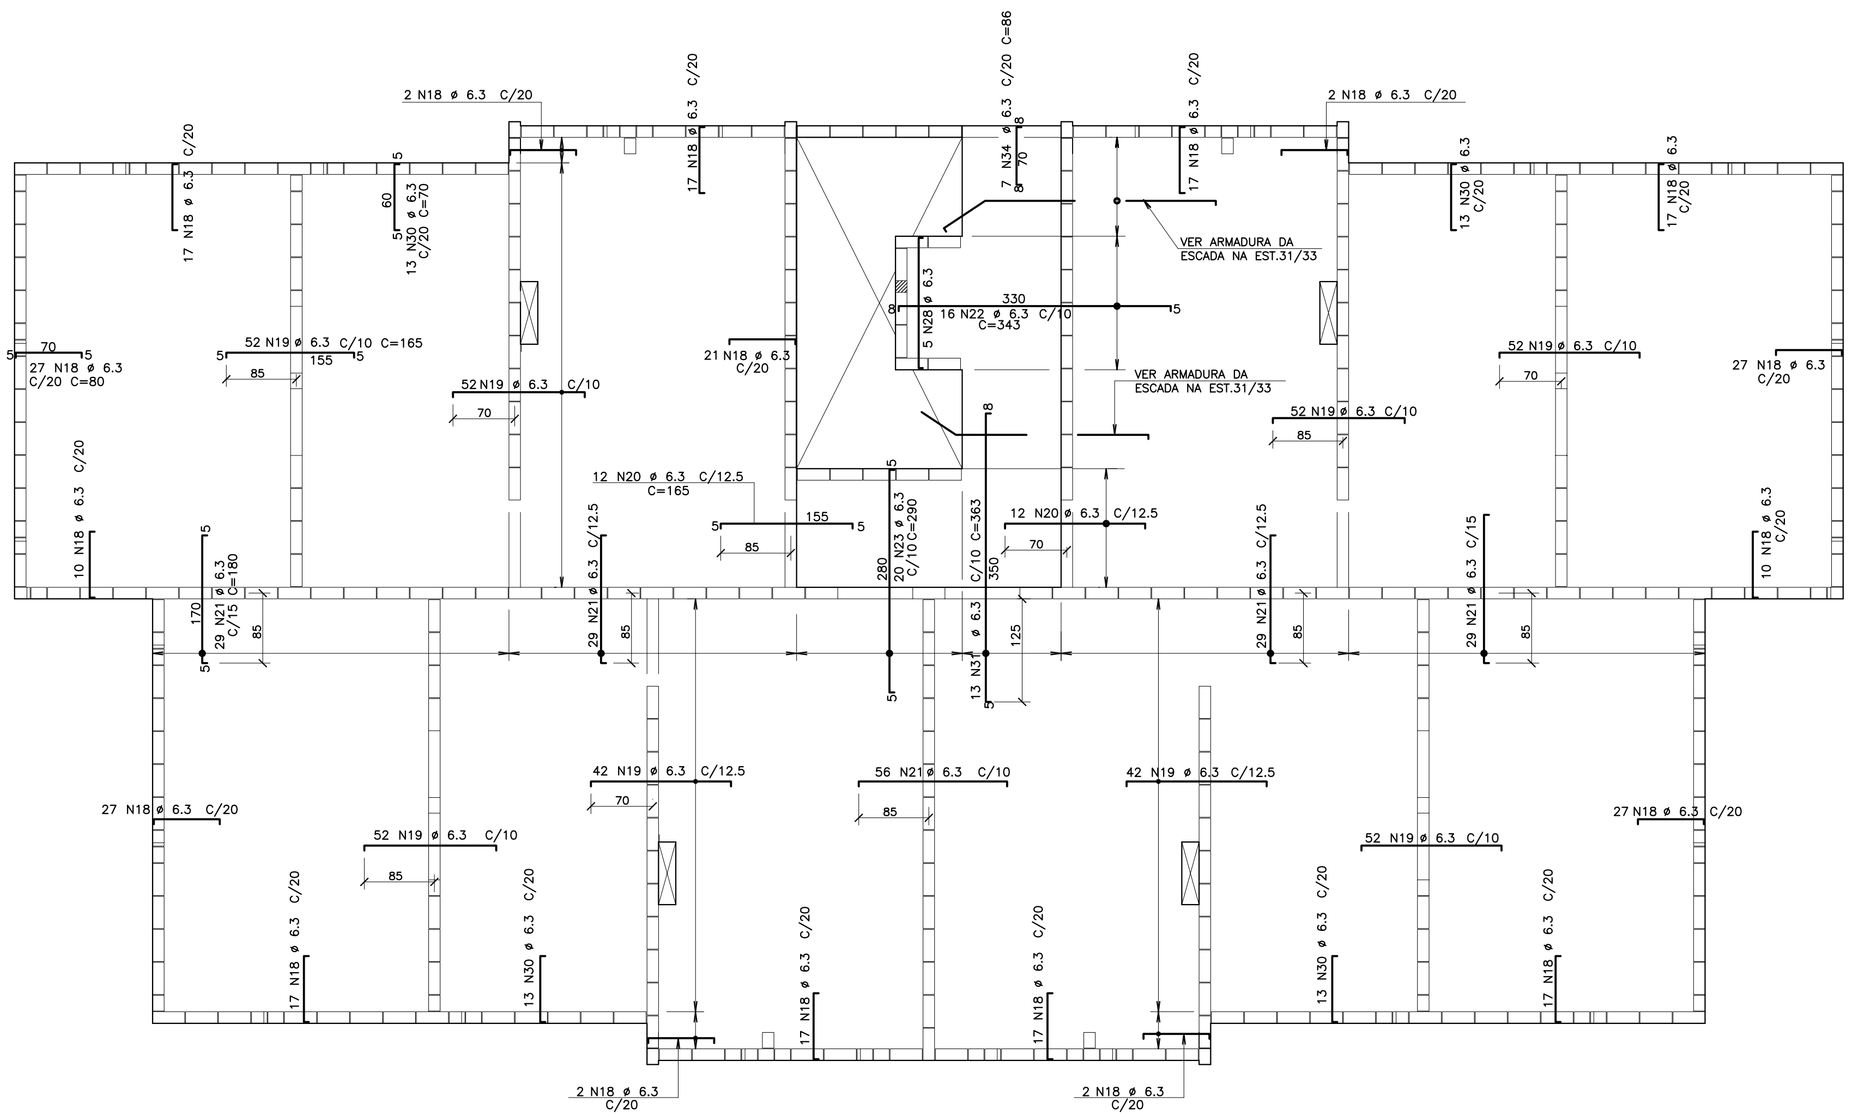

DET. DISTRIBUIÇÃO DOS NEGATIVOS

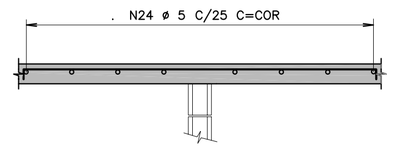

OBS.: CORTAR E ADAPTAR AS ARMADURAS NA REGIÃO DO FURO

NOTAS:

1) QUANDO A TUBULAÇÃO DE ÁGUA FRIA CORRER PELO PISO DEVERÁ SER COLOCADO UM SARRAFO DE 2cm X 2cm NA CONCRETAGEM DA LAJE PARA QUE O RAMAL FIQUE EMBUTIDO E COBERTO PELO CONTRAPISO.

2) COBRIMENTO DA ARMADURA= 2,0 cm

AÇO	POS	BIT (mm)	QUANT	COMPRIMENTO UNIT (cm)	COMPRIMENTO TOTAL (cm)
60B	1	5	22	530	11660
60B	2	5	86	350	30100
60B	3	5	70	275	19250
60B	4	5	32	530	16960
60B	5	5	4	355	1420
60B	6	5	38	350	13300
60B	7	5	68	345	23460
60B	8	5	11	217	2387
50A	9	10	16	105	1680
50A	10	10	8	196	1568
60B	11	5	42	575	24150
60B	12	5	74	530	39220
60B	13	5	42	575	24150
60B	14	5	86	350	30100
60B	15	5	70	275	19250
60B	16	5	70	345	24150
60B	17	5	12	350	4200
50A	18	6.3	293	80	23440
50A	19	6.3	396	165	65340
50A	20	6.3	24	165	3960
50A	21	6.3	172	180	30960
50A	22	6.3	16	343	5488
50A	23	6.3	20	290	5800
60B	24	5	90	–CORR–	59850
60B	25	5	12	159	1908
60B	26	5	20	535	10700
50A	27	8	3	570	1710
50A	28	6.3	10	174	1740
50A	29	8	12	578	6936
50A	30	6.3	52	70	3640
50A	31	6.3	13	363	4719
50A	32	8	3	389	1167
50A	33	6.3	11	345	3795
50A	34	6.3	7	86	602

RESUMO PARA 1 PAVIMENTO

RESUMO AÇO CA 50–60			
AÇO	BIT (mm)	COMPR (m)	PESO (kg)
60B	5	3562	570
50A	6.3	1495	374
50A	8	98	39
50A	10	32	20
Peso Total	60B =		570 kg
Peso Total	50A =		433 kg

RESUMO PARA 6 PAVIMENTOS

RESUMO AÇO CA 50–60			
AÇO	BIT (mm)	COMPR (m)	PESO (kg)
60B	5	21373	3420
50A	6.3	8969	2242
50A	8	589	236
50A	10	195	123
Peso Total	60B =		3420 kg
Peso Total	50A =		2601 kg

FONTE / DADOS DE BASE

AUTORES DO PROJETO / COLABORADORES

CDHU — Coordenador do Projeto — ART

Equipe Técnica: PAULO EDUARDO PIGNANELLI
ANDREA COSTA RIBEIRO

Coordenador do Projeto — ART

ENGª JOEVILSON DOS SANTOS ARAÚJO
Responsável Técnico — ART

NOTA: O PRESENTE PROJETO É DE AUTORIA DA CDHU, E FOI CONCEDIDO À PREFEITURA DE CARAPICUÍBA, PARA A IMPLANTAÇÃO DO PPI/INTERVENÇÃO EM FAVELAS – UAS – PROVISÃO HABITACIONAL – BACIA DO CÓRREGO CADAVAL, COORDENADO PELA SECRETARIA DE DESENVOLVIMENTO URBANO DA PREFEITURA DE CARAPICUÍBA – SP.

LEGENDA/TABELAS

Revisões (discriminação)	Nº	Data	Rubrica

Companhia de Desenvolvimento Habitacional e Urbano

CDHU

Rua Boa Vista,170. CEP. 01014-200. São Paulo. Tel.3248.2000. CGCMF 47.865.597/0001-9

PROJETO

REASSENTAMENTO – ESTRADA DO PEQUIÁ

CÓDIGO: V 0 7 2 C 0 1

TÍTULO: ESTRUTURA | ÁREA: EST | FOLHA: 03/25

ASSUNTO

ARMADURAS DAS LAJES DO PAVIMENTO TIPO (2o. AO 7o.PAVIMENTO)

ESCALA GRÁFICA: 0 50 100 150(cm) | ESCALA NOMINAL: 1:50 | DATA: OUT/2005

ASSINATURAS

proprietário — cgc

aprovação do projeto – responsável técnico — Cia. de Desenvolvimento Habitacional e Urbano do Est. de São Paulo — c.r.e.a. 20314/D — pref. — a.r.t.

obra – responsável técnico — c.r.e.a. — pref. — a.r.t.

ESPAÇO PARA APROVAÇÃO

CÓDIGO CDHU EMPREENDIMENTO

Programa	Região	Município	Terreno	Fase	Versão	Etapa do Projeto
						P E