PAR2 (4X) (OPCIONAL)

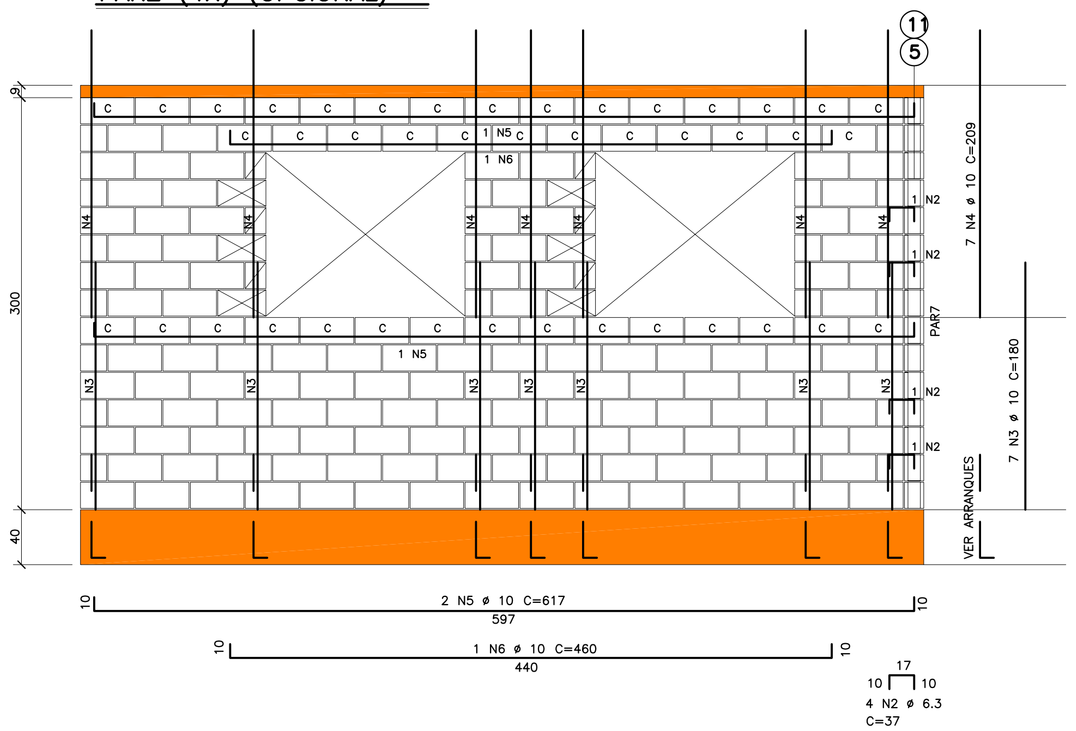

PAR5 (2X) (OPCIONAL)

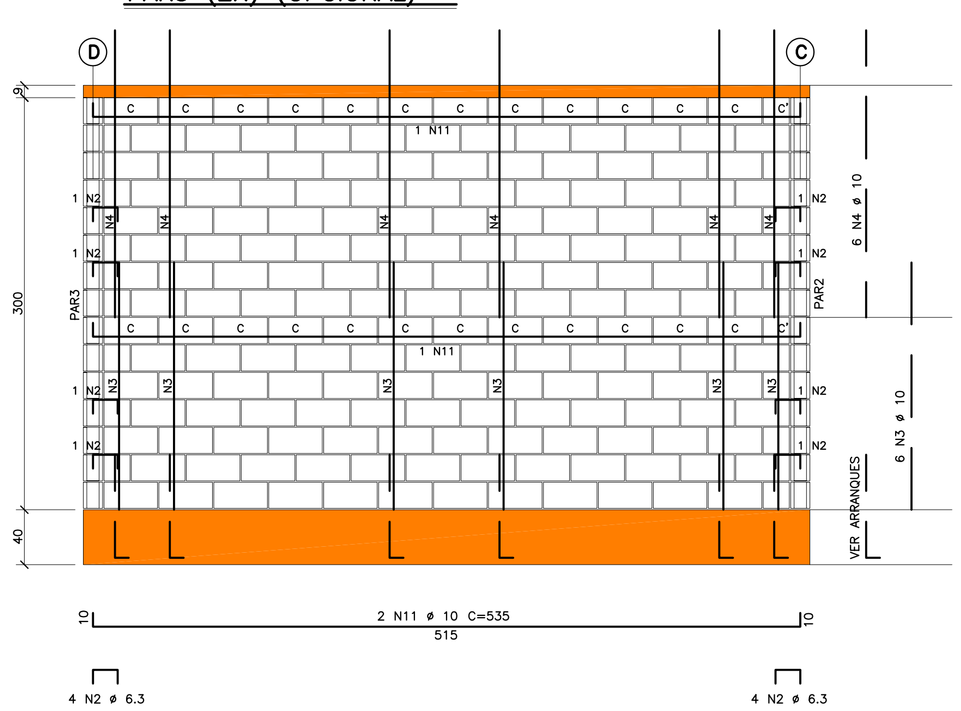

AÇO	POS	BIT (mm)	QUANT	COMPRIMENTO UNIT (cm)	COMPRIMENTO TOTAL (cm)
50A	1	10	2	258	516
50A	2	6.3	48	37	1776
50A	3	10	76	180	13680
50A	4	10	76	209	15884
50A	5	10	8	617	4936
50A	6	10	4	460	1840
50A	7	10	1	-CORR-	2350
50A	8	10	1	301	301
50A	9	10	2	999	1998
50A	10	10	1	40	40
50A	11	10	8	535	4280
50A	12	10	2	200	400
50A	13	12.5	2	209	418
50A	14	12.5	2	180	360

RESUMO AÇO CA 50-60			
AÇO	BIT (mm)	COMPR (m)	PESO (kg)
50A	6.3	18	4
50A	10	462	291
50A	12.5	8	8
Peso Total	50A =		303 kg

PAR3 (1X) (OPCIONAL)

ESCALA 1:40

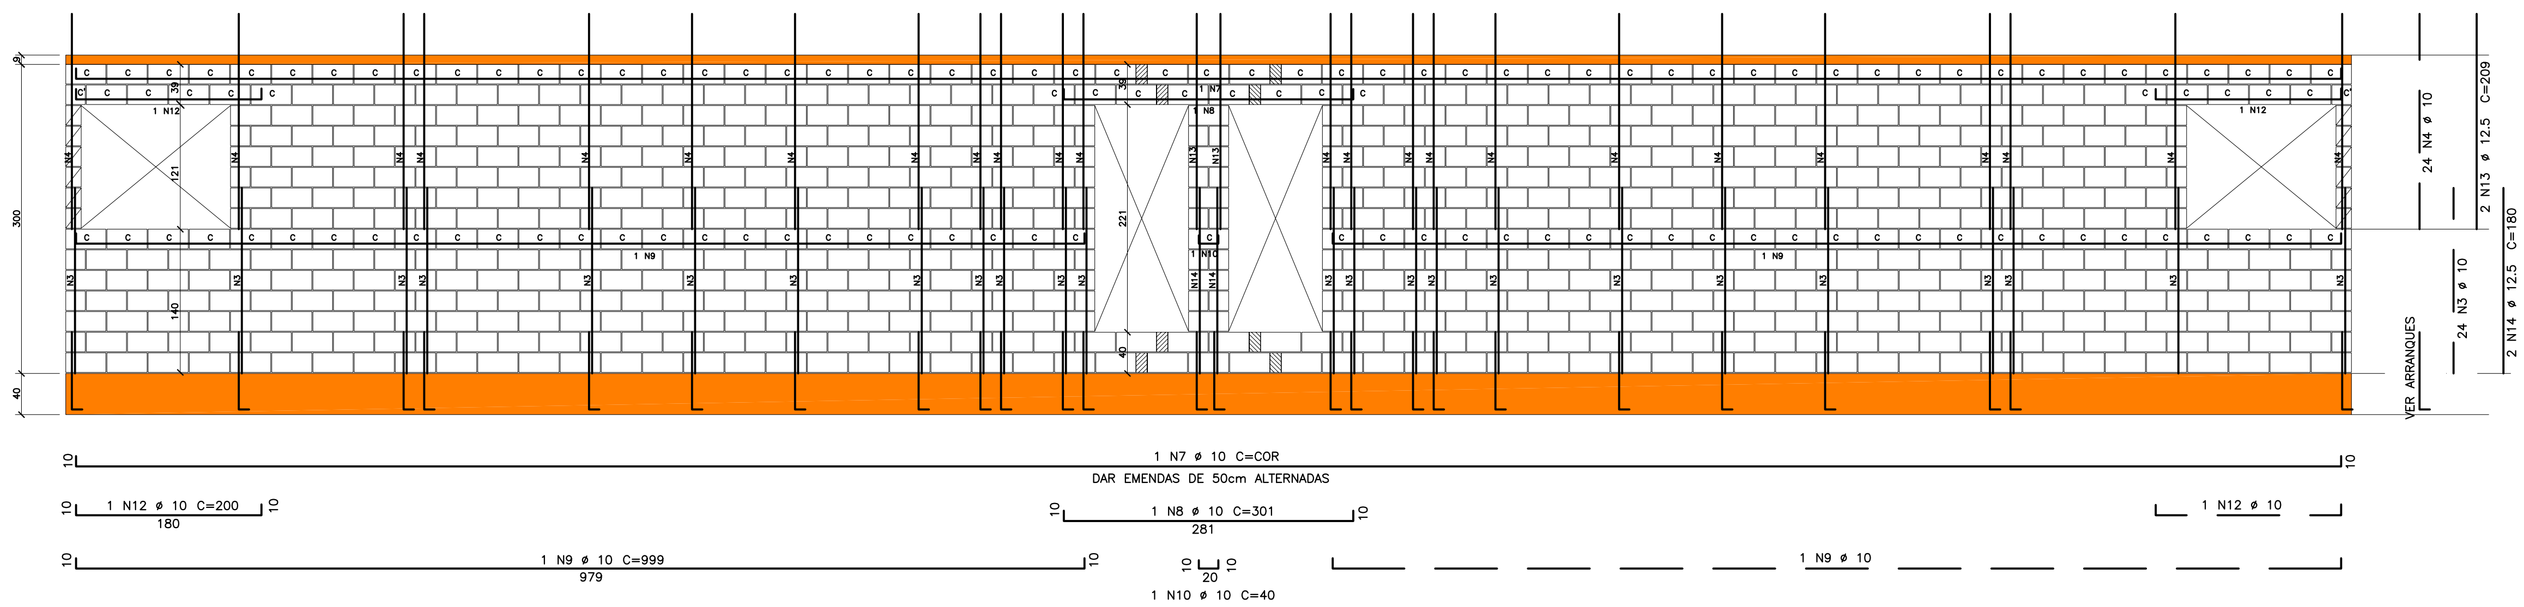

PAR5A (2X) (OPCIONAL)

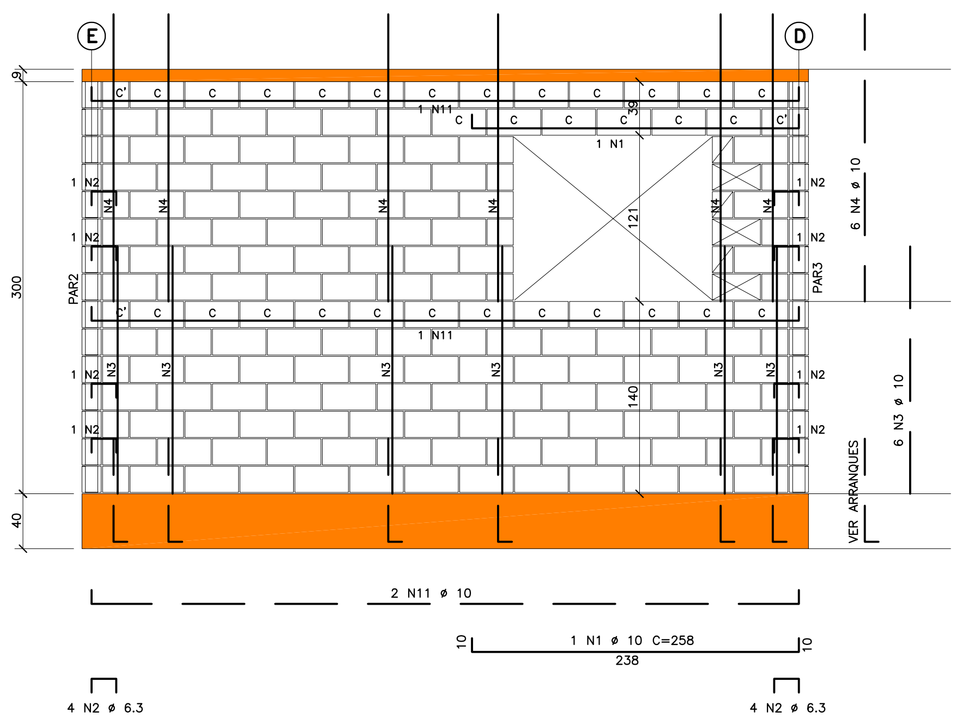

FONTE / DADOS DE BASE

AUTORES DO PROJETO / COLABORADORES

CDHU — Coordenador do Projeto — ART

Equipe Técnica: PAULO EDUARDO PIGNANELLI
ANDREA COSTA RIBEIRO

Coordenador do Projeto — ART

ENGª JOEVILSON DOS SANTOS ARAGJO
Responsável Técnico — ART

NOTA: O PRESENTE PROJETO É DE AUTORIA DA CDHU, E FOI CONCEDIDO À PREFEITURA DE CARAPICUÍBA, PARA A IMPLANTAÇÃO DO PPI/INTERVENÇÃO EM FAVELAS – UAS – PROVISÃO HABITACIONAL – BACIA DO CÓRREGO CADAVAL, COORDENADO PELA SECRETARIA DE DESENVOLVIMENTO URBANO DA PREFEITURA DE CARAPICUÍBA – SP.

LEGENDA/TABELAS

LEGENDA PARA BLOCOS

- BLOCO 14x19x39
- BLOCO 14x19x19
- BLOCO-BE1 14x19x35 (BLOCO A SER CONFECCIONADO EM OBRA)
- BLOCO-BE2 14x19x15 (BLOCO A SER CONFECCIONADO EM OBRA)

Revisões (discriminação)	Nº	Data	Rubrica

Companhia de Desenvolvimento Habitacional e Urbano
CDHU
Rua Boa Vista,170. CEP. 01014-200. São Paulo. Tel.3248:2000. CGCMF 47.865.597/0001-9

PROJETO

REASSENTAMENTO – ESTRADA DO PEQUIÁ

CÓDIGO: V 0 7 2 C 0 1

TÍTULO: ESTRUTURA | ÁREA: EST | FOLHA: 06/25

ASSUNTO

ARMADURAS DAS PAREDES: PAR2,PAR3,PAR5,PAR5A (OPCIONAIS) DO 1o PAVIMENTO
PARTE 03/03

ESCALA GRÁFICA	ESCALA NOMINAL	DATA
0 30 60 90 (cm)	1:30/INDIC.	OUT/2005

ASSINATURAS

proprietário — cgc

aprovação do projeto – responsável técnico — c.r.e.a. 20314/D
Cia. de Desenvonvimento Habitacional e Urbano do Est. de São Paulo — pref. — a.r.t.

obra – responsável técnico — c.r.e.a. — pref. — a.r.t.

ESPAÇO PARA APROVAÇÃO

CÓDIGO CDHU EMPREENDIMENTO

Programa	Região	Município	Terreno	Fase	Versão	Etapa do Projeto
					P	E