PLANTA DE MODULAÇÃO DA ALVENARIA DO 1o.PAVIMENTO

ESCALA 1:50

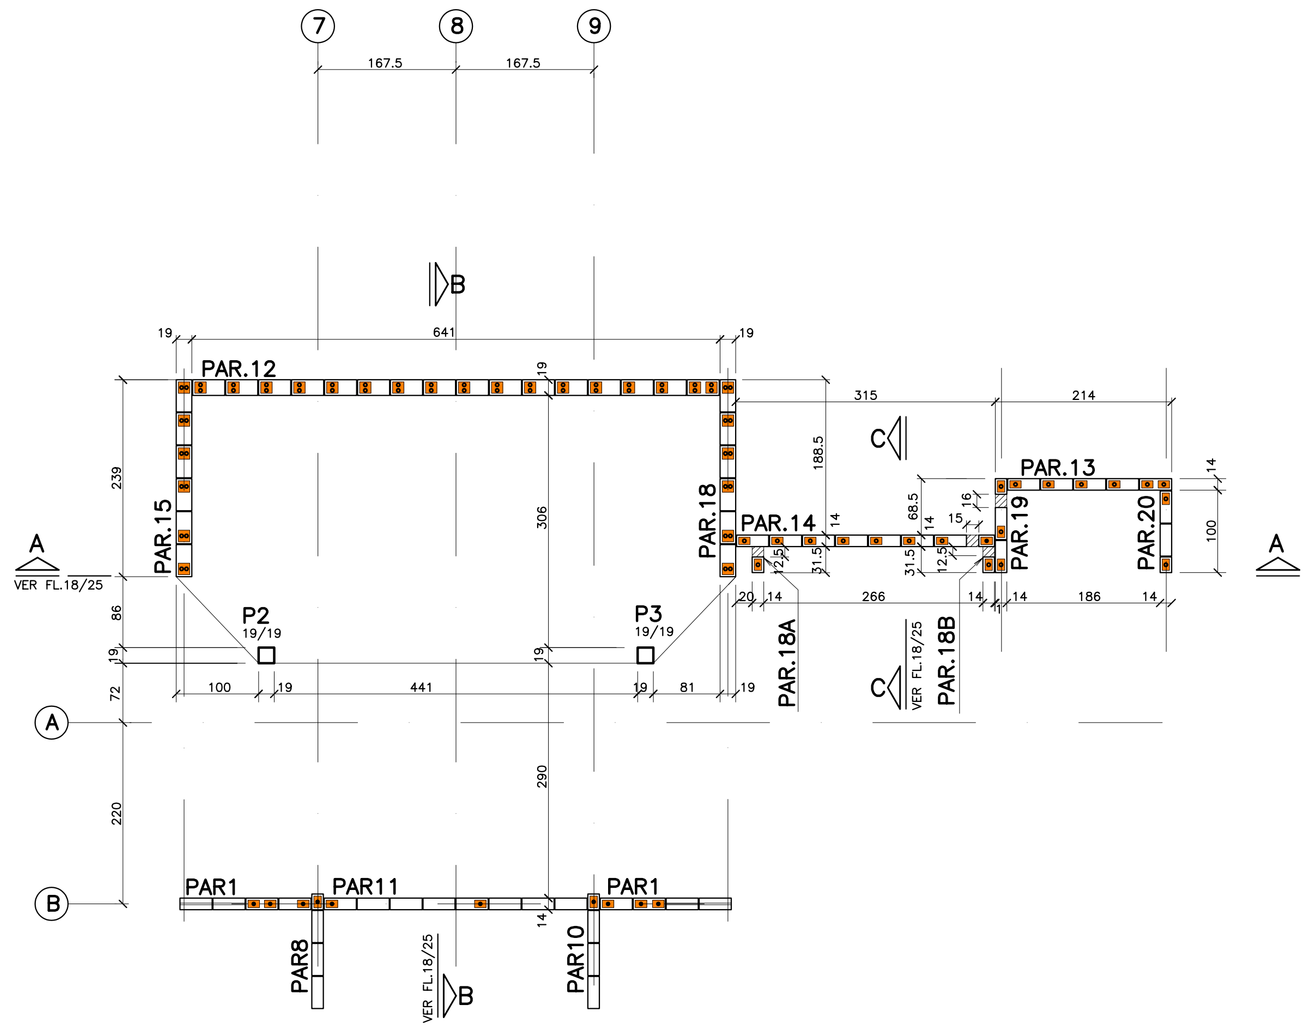

PLANTA DE MODULAÇÃO ALVENARIA E LOCAÇÃO DE ARRANQUES DA PASSARELA E HALL

ESCALA 1:50 (NÍVEL 5,38)

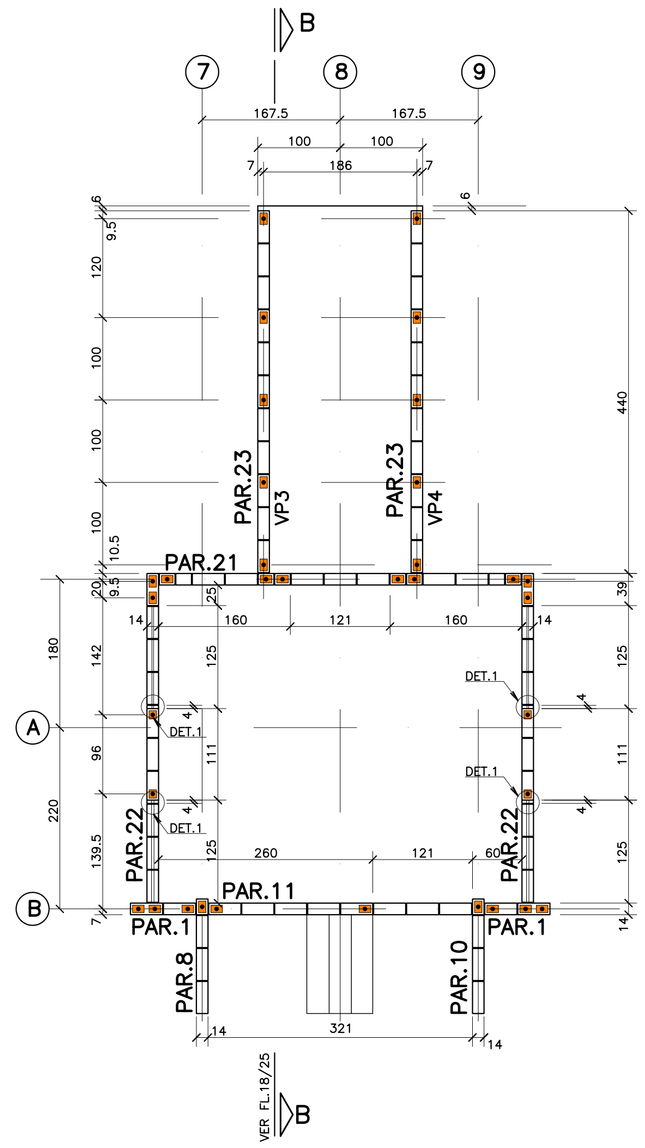

PLANTA DE MODULAÇÃO ALVENARIA E LOCAÇÃO DE ARRANQUES DO C. DE MEDIÇÃO/DEPÓSITO

ESCALA 1:50 (NÍVEL 2,69)

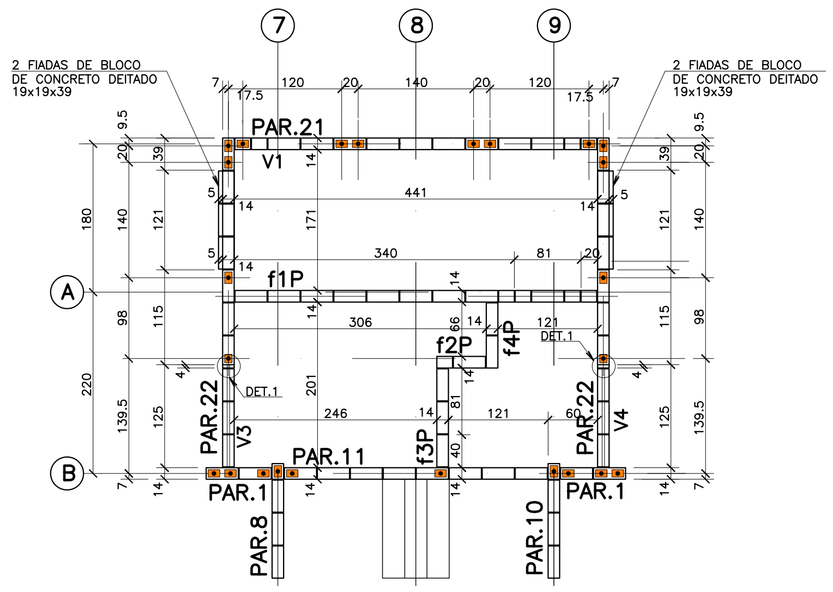

LEGENDA

PAREDES ESTRUTURAIS

FUROS VERTICAIS COM FERROS PREENCHIDOS EM TODO PÉ DIREITO COM GRAUTE

PAREDES NÃO ESTRUTURAIS

ENCHIMENTO P/ PAREDES ESTRUTURAIS

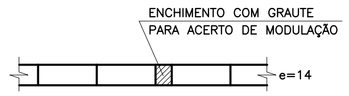

DETALHE 1

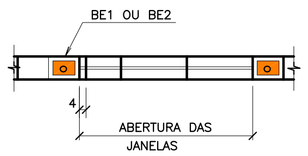

LEGENDA PARA BLOCOS

- BLOCO VAZADO 14x19x39 (TIPO B) OU BLOCO CANALETA 14x19x39 (TIPO C)
- 1/2 BLOCO VAZADO 14x19x19 (TIPO B') OU 1/2 BLOCO CANALETA 14x19x19 (TIPO C')
- BLOCO–BE1 14x19x35 (BLOCO A SER CONFECCIONADO EM OBRA)
- BLOCO–BE2 14x19x15

NOTAS

1) MEDIDAS EM CENTÍMETROS

2) ENCUNHAMENTO :

AS PAREDES NÃO ESTRUTURAIS, REMOVÍVEIS, DEVERÃO SER ENCUNHADAS SEMPRE DO ÚLTIMO ANDAR P/ BAIXO, GARANTINDO– SE QUE NO ENCUNHAMENTO DE UM LANCE QUALQUER OS LANCES SUPERIORES JÁ ESTEJAM ENCUNHADAS E AS LAJES INFERIORES JÁ ESTEJAM DESCIMBRADAS

3) VER ESQUEMA DE RESISTÊNCIAS NA FL.02/29

4) JUNTAS VERTICAIS DAS PAREDES= 1cm

FONTE / DADOS DE BASE

AUTORES DO PROJETO / COLABORADORES

CDHU Coordenador do Projeto ART

Equipe Técnica: PAULO EDUARDO PIGNANELLI
ANDREA COSTA RIBEIRO

Coordenador do Projeto ART

ENG° JOEVILSON DOS SANTOS ARAÚJO
Responsável Técnico ART

NOTA: O PRESENTE PROJETO É DE AUTORIA DA CDHU, E FOI CONCEDIDO À PREFEITURA DE CARAPICUÍBA, PARA A IMPLANTAÇÃO DO PIV/INTERVENÇÃO EM FAVELAS – UAC – PROVISÃO HABITACIONAL – BACIA DO CORREGO CADAVAL, COORDENADO PELA SECRETARIA DE DESENVOLVIMENTO URBANO DA PREFEITURA DE CARAPICUÍBA – SP.

LEGENDA/TABELAS

Revisões (discriminação)	N°	Data	Rubrica

Companhia de Desenvolvimento Habitacional e Urbano

CDHU

Rua Boa Vista,170, CEP. 01014–200, São Paulo, Tel.3248.2000, CGCMF 47.865.597/0001–9

PROJETO

REASSENTAMENTO – ESTRADA DO PEQUIÁ

CÓDIGO

V | 0 | 7 | 2 | C | 0 | 1

TÍTULO	ÁREA	FOLHA
ESTRUTURA	EST	19/25

ASSUNTO

PLANTA DE MODULAÇÃO DE ALVENARIA DA PASSARELA DE ACESSO/CENTRO DE MEDIÇÃO/ DEPÓSITO
ACESSO PELO 3o.PAVIMENTO

ESCALA GRÁFICA	ESCALA NOMINAL	DATA
0 5 10 15(m)	1:50	OUT/2005

ASSINATURAS

proprietário	cgc
aprovação do projeto – responsável técnico Cia. de Desenvolvimento Habitacional e Urbano do Est. de São Paulo	c.r.e.a. 20314/D pref. a.r.t.
obra – responsável técnico	c.r.e.a. pref. a.r.t.

ESPAÇO PARA APROVAÇÃO

CÓDIGO CDHU EMPREENDIMENTO

Programa	Região	Município	Terreno	Fase	Versão	Etapa do Projeto
						P E