

AUTORES DO PROJETO / COLABORADORES

ARQ. PAULO EDUARDO B. PIGNANELLI

Coordenação

ENG\* SERGIO GINO PALLOTTA

---

**Eléctrico**

Desenhista

NOTA: O PRESENTE PROJETO É DE AUTORIA DA COHU, E FOI CONCEDIDO À PREFEITURA DE CARACULIJA, PARA A IMPLANTAÇÃO DO PPP/INTERVENÇÃO EM FASES - IAS - PROPOSTO HABITACIONAL - BACA DO CORREÇO CADIVAL, CONCRETIZADO PELA SECRETARIA DE DESENVOLVIMENTO URBANO DA PREFEITURA DE CARACULIJA - SP.

LEGENDA/TABELAS

**LEGENDA:**

VER FOLHA 01/12

NOTAS :

- 1 - TODA TUBULAÇÃO NÃO DIMENSIONADA SERÁ DE  $\phi 1/2"$ .  
2 - TODA FIAÇÃO NÃO DIMENSIONADA SERÁ DE # 1,5mm<sup>2</sup>.


Responsável técnico pela alteração do projeto

ANTONIO V. MIKALAUŠKAS  
CREA : 0641195410/TTD

[illegible]

**CDNU**

Companhia de  
Desenvolvimento  
Habitacional  
e Urbano



Rua Boa Vista, 170 CEP 01014-000 São Paulo, SP tel:3348.2000 CDNU nº 862.397 /2001-0

---

PROJETO

# REASSENTAMENTO – ESTRADA DO PEQUÍ

CODIGO


V		O		7		2		C		O		I
---	--	---	--	---	--	---	--	---	--	---	--	---

IT UNIDADES

28

TÍTULO		I / NEN		I / TOLIA	
ELETRICA		ELE		04/2	
ASSUNTO					
OPÇÃO APARTAMENTO BIFÁSICO 220/127V MEIOÇÃO INDIVIDUAL SAESP PLANTA DA COBERTURA ANTENA DE TV E LUZ DE OBSTACULO					
ESCALA: GRFICA		ESCALA: NOMINAL		DATA	
0 5 10 15(m)		1:50		SEF/2006	
ASSUNTOS		OPF			
Propriedade: Associação Habitacional - Uniao de E.L. de São Paulo		4/265.997/0001-08			
Descrição do projeto - responsabilidade técnico		C.C.A.B.			
Data de levantamento - Uniao de E.L. de São Paulo		peril.			
		G.B.			
		C.C.A.B.			
outro - responsabilidade técnico		peril.			
		G.B.			


Programa	Região	Município	Terreno	Fase	Versão	Estado do Projeto
						P E

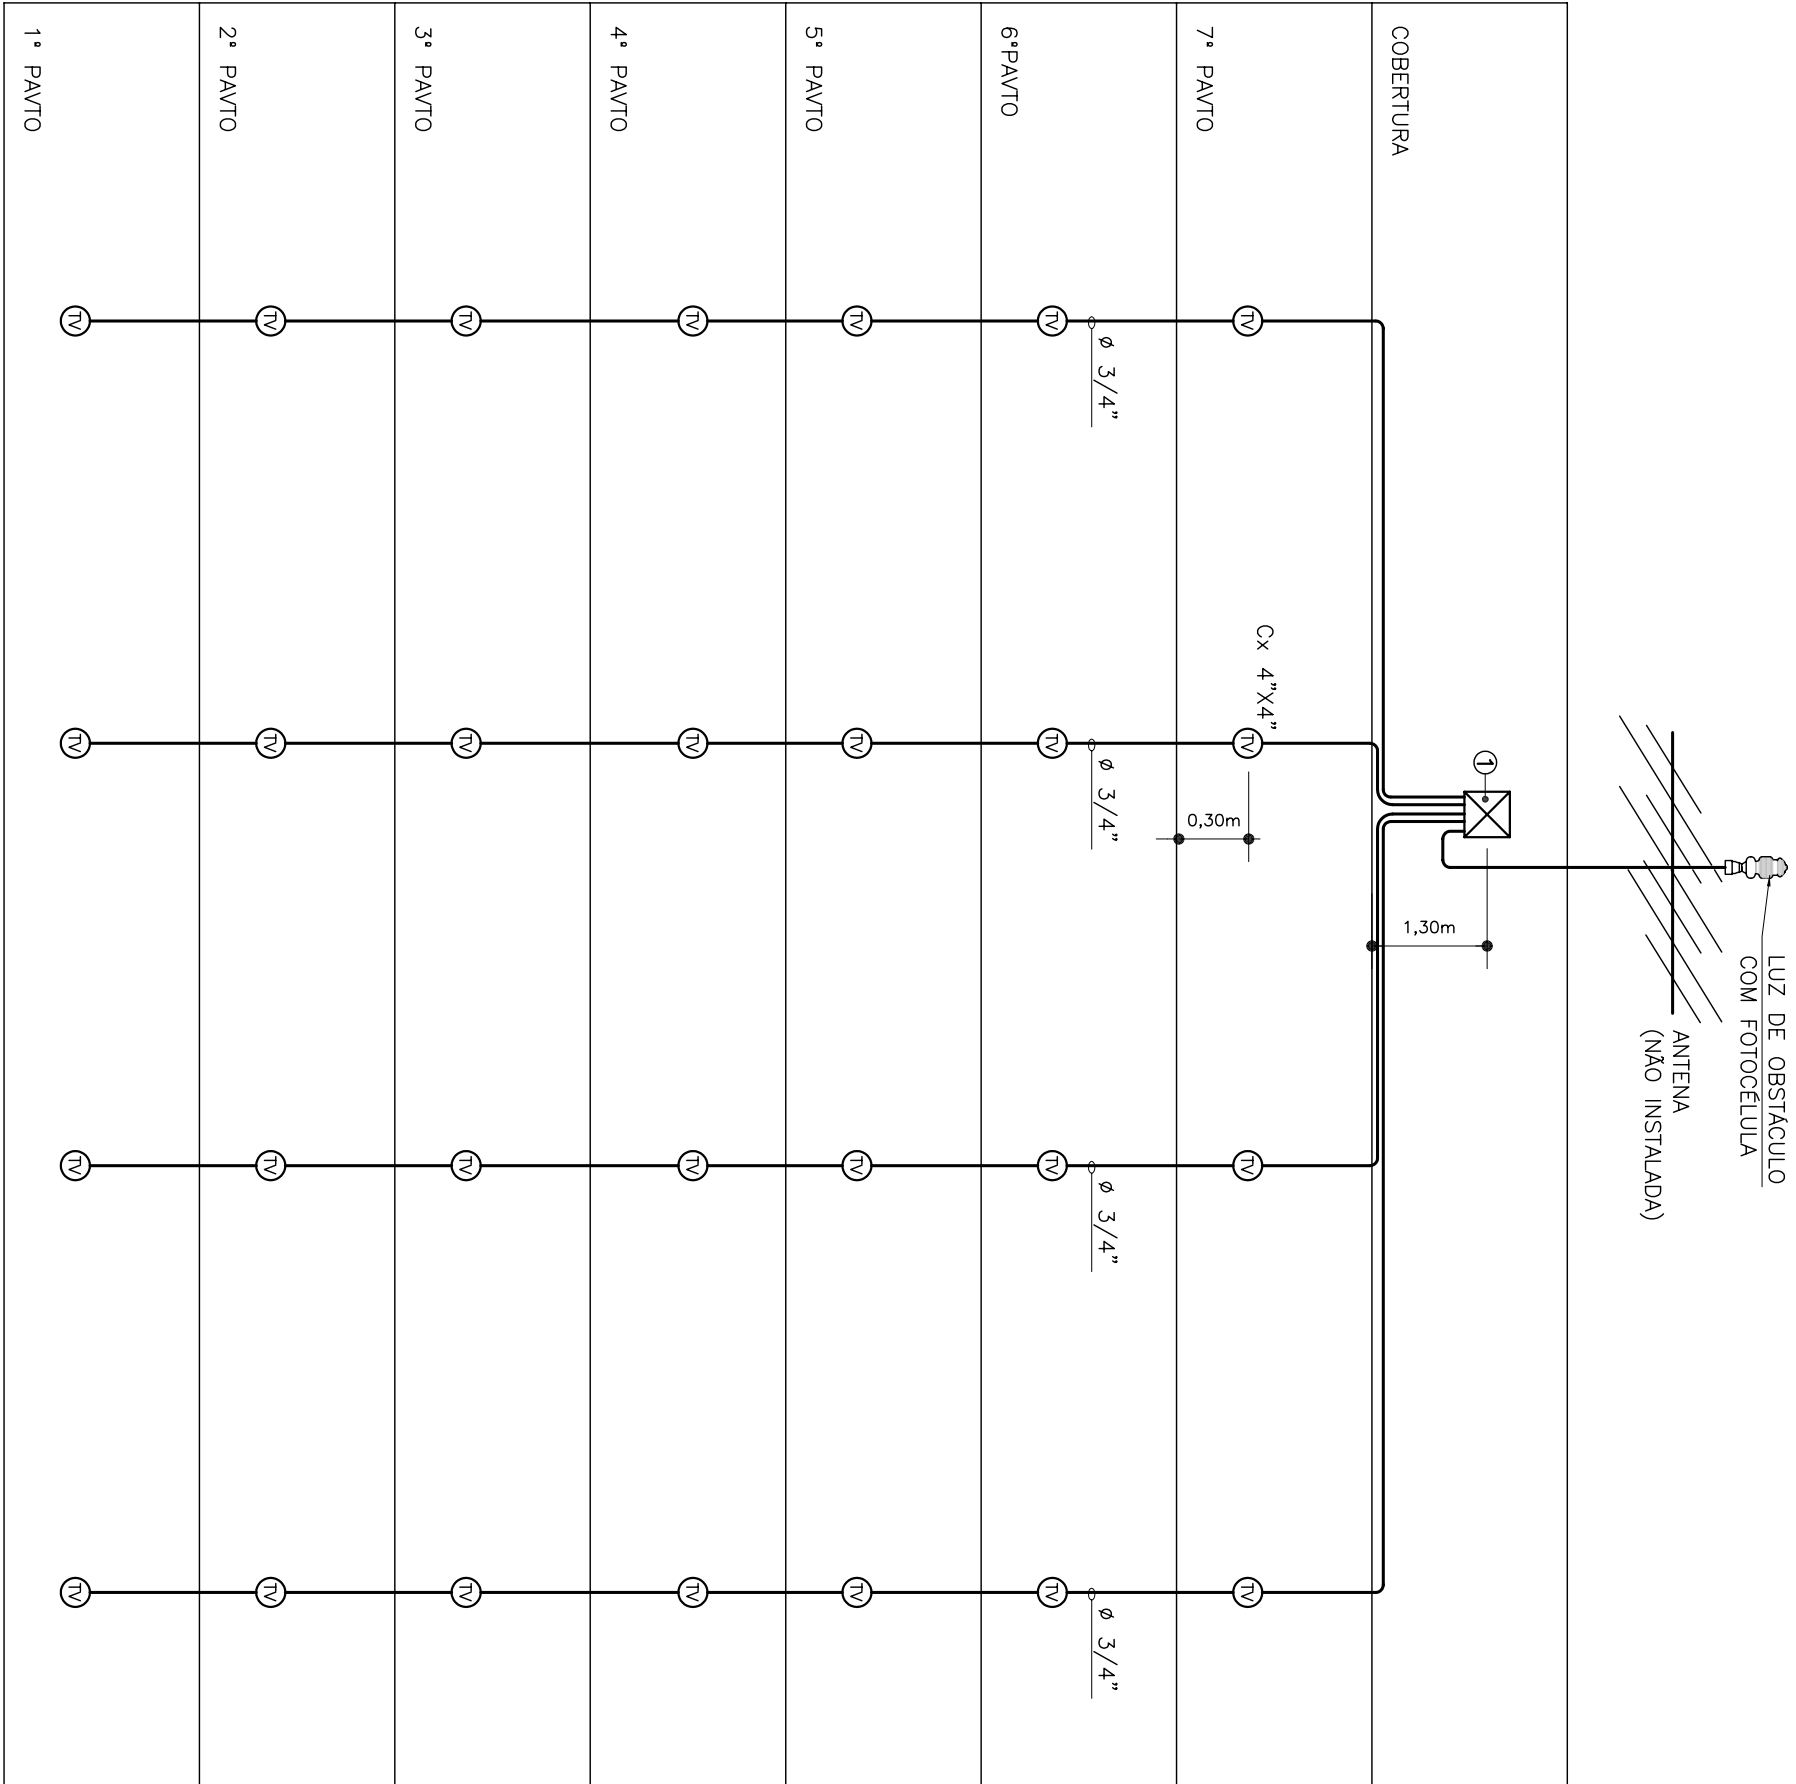

### LEGENDA DE CAIXAS

- ① CAIXA 40x40x20cm PARA AMPLIFICADOR DA ANTENA DE TV

## ESQUEMA DE ANTENA DE TV

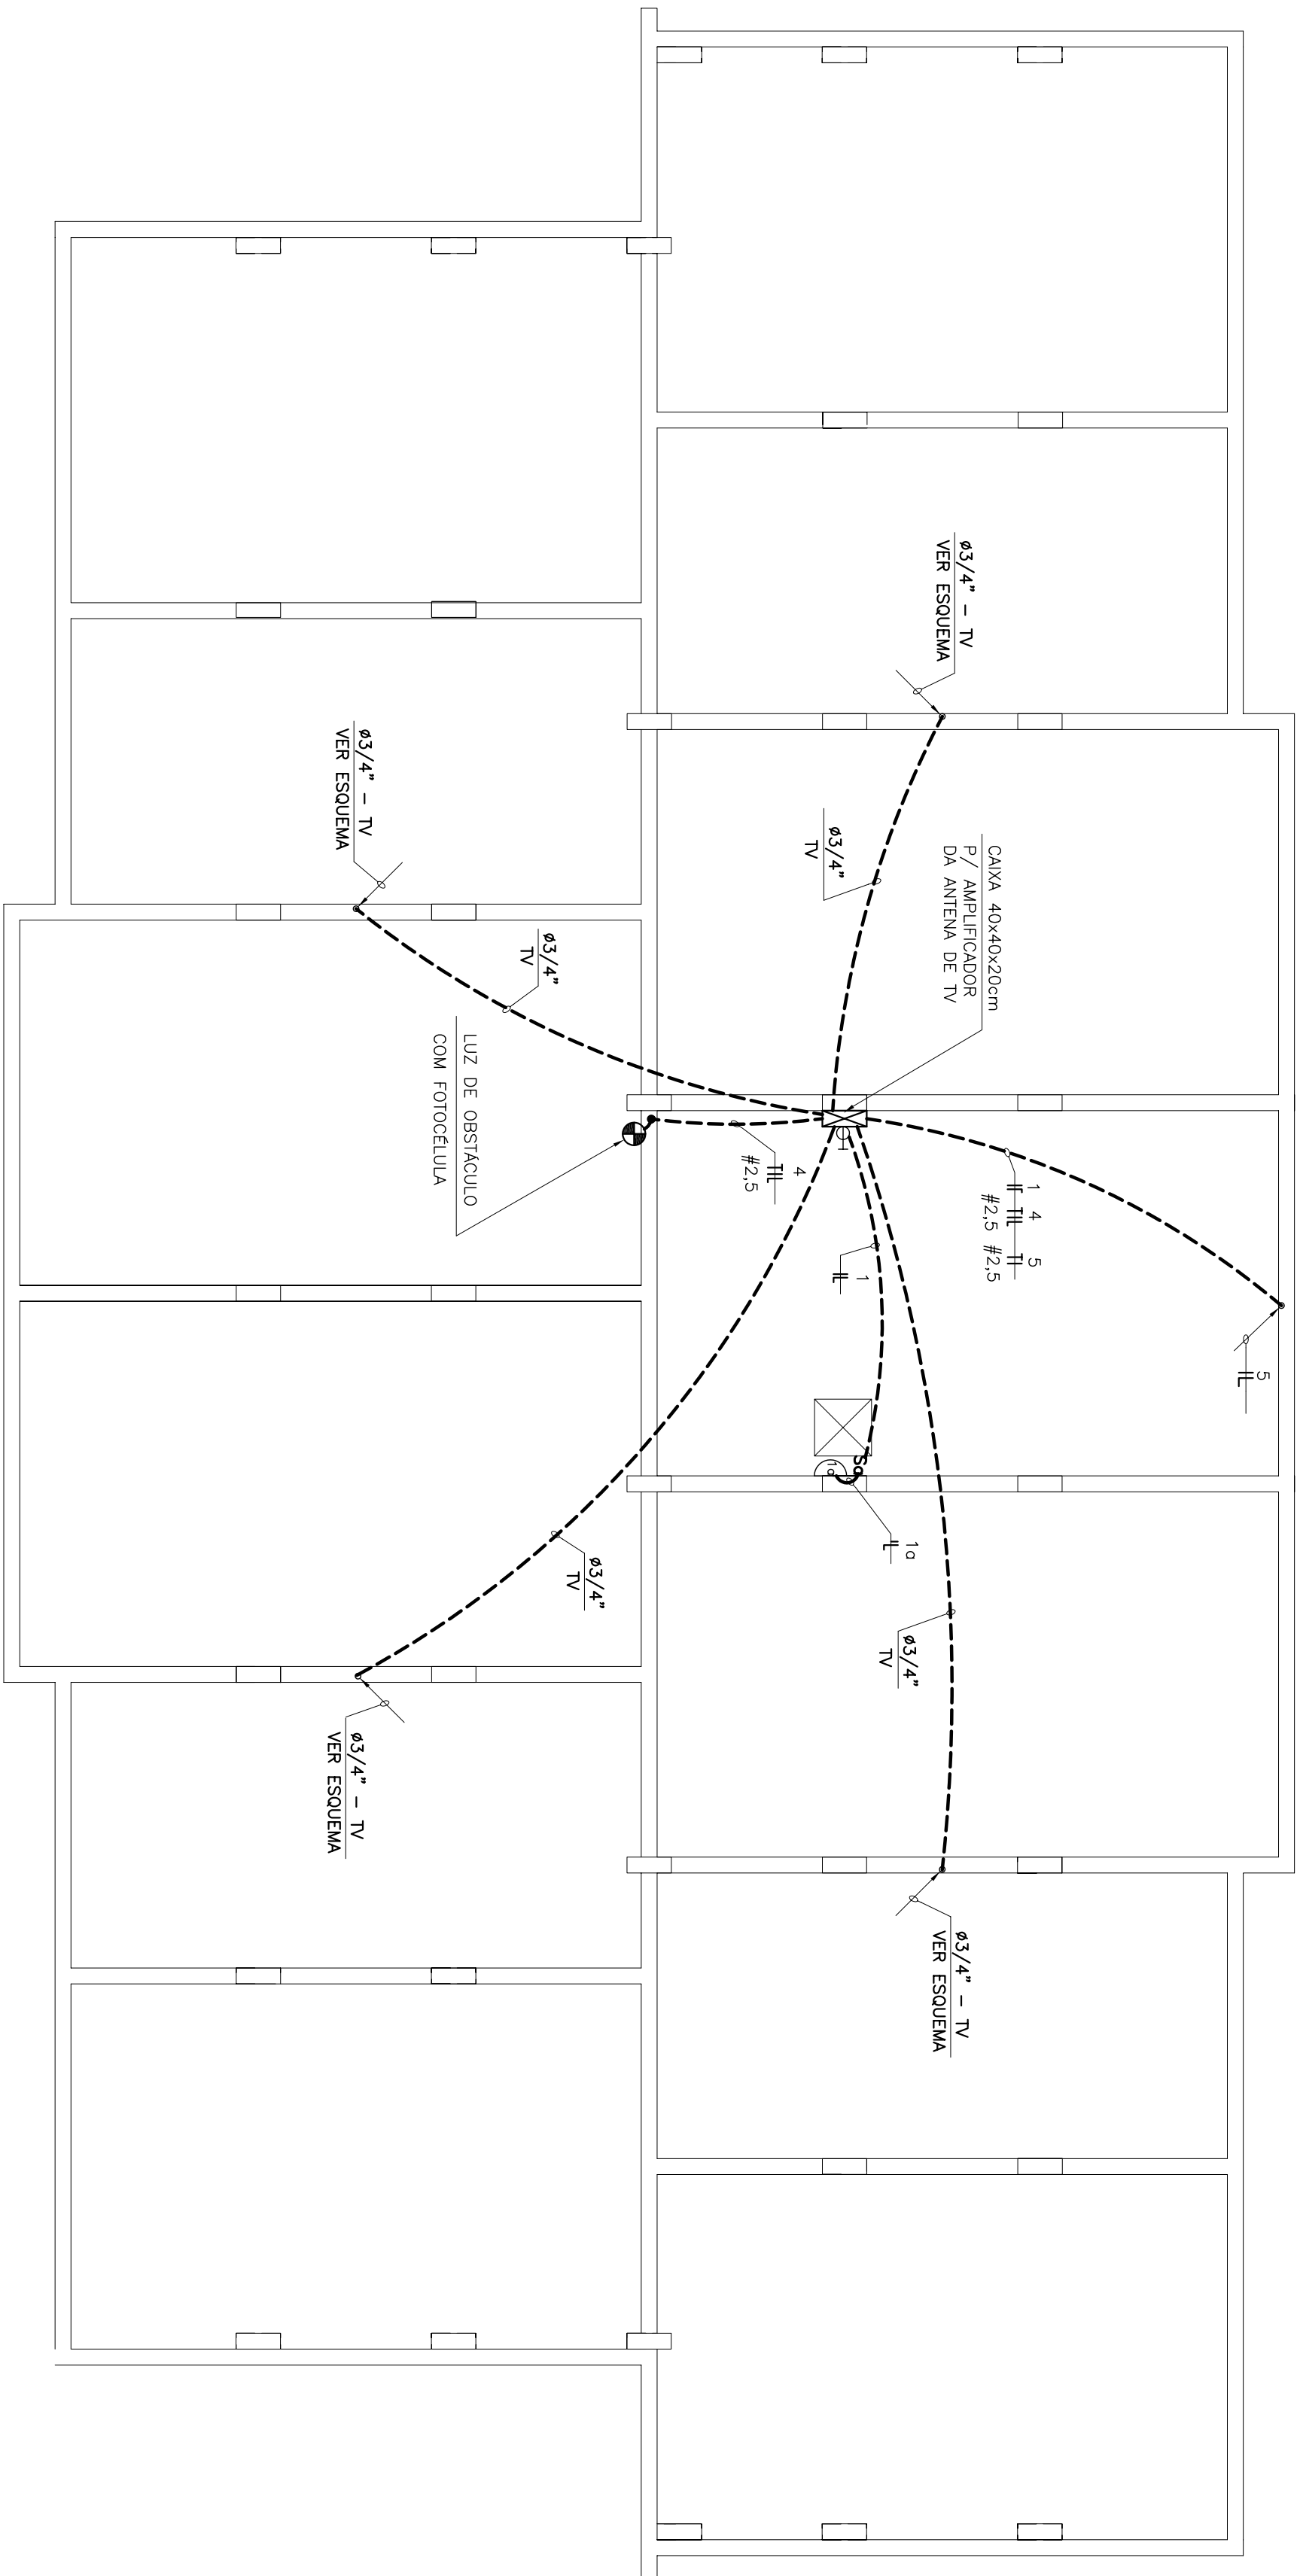

## PLANTA DA COBERTURA

ESC.: 1:50