PLANTA DE LOCAÇÃO DE ESTACAS

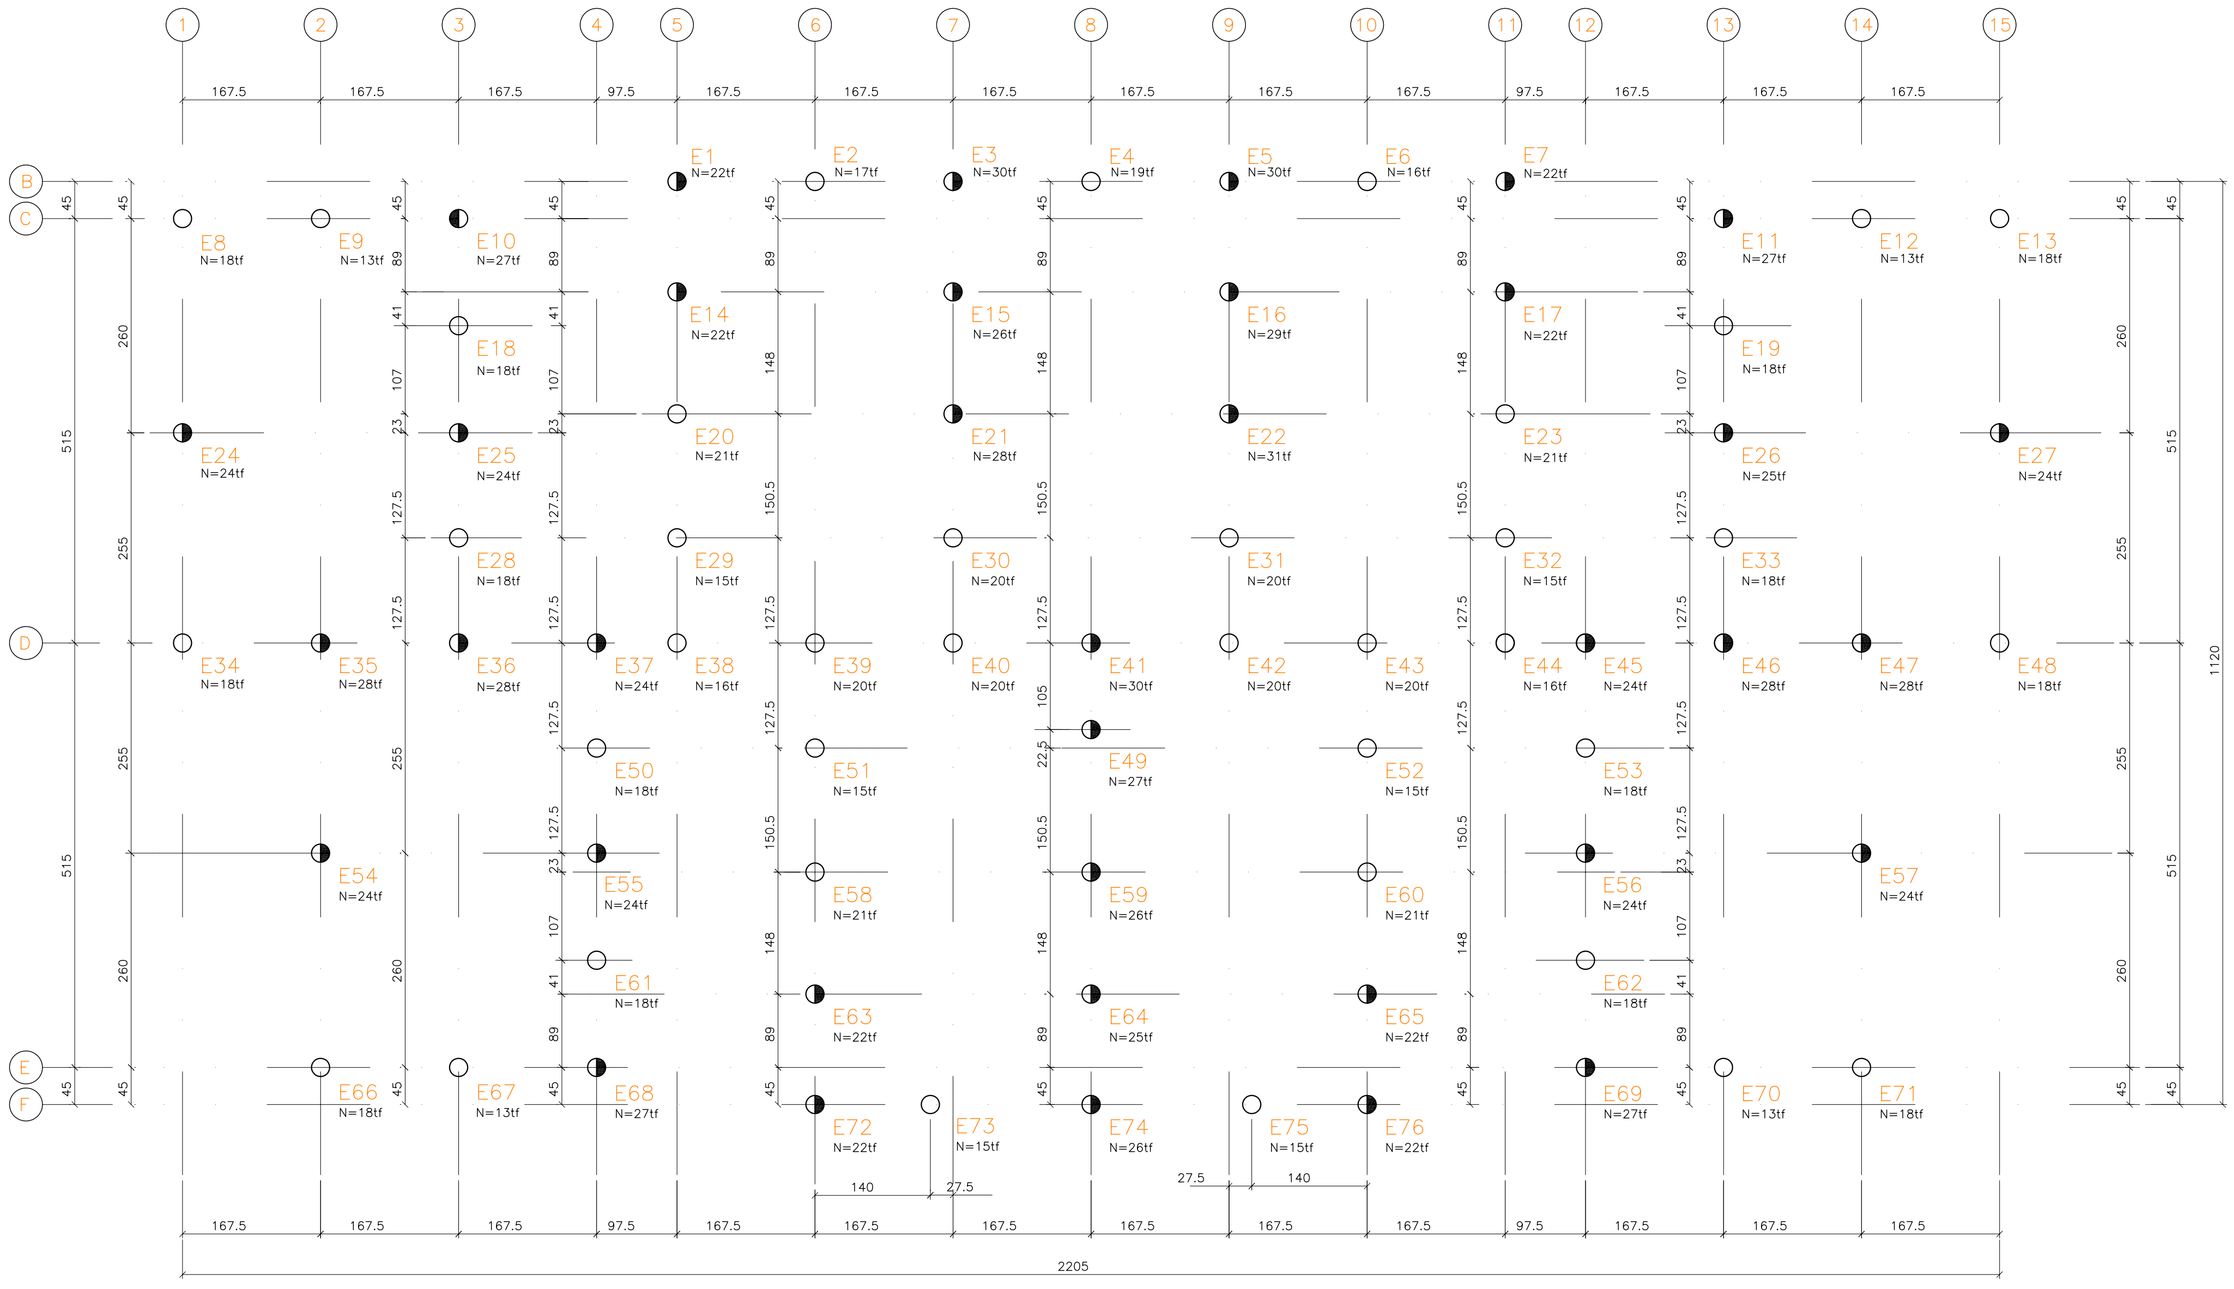

CORTE TÍPICO

ESC. 1:20

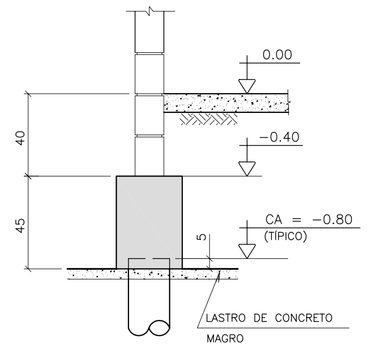

NOTAS

1- MEDIDAS EM CENTÍMETROS
2- O TIPO, AS DIMENSÕES E O COMPRIMENTO DAS ESTACAS DEVERÃO SER DEFINIDOS EM CADA OBRA, CONFORME O SOLO, APÓS ANÁLISE DOS ELEMENTOS GEOTÉCNICOS POR PROFISSIONAL HABILITADO QUE EMITIRÁ PARECER TÉCNICO DAS FUNDAÇÕES
3- C.A. = COTA DE ARRASAMENTO DAS ESTACAS
4- N = CARGA NAS ESTACAS

LEGENDA

39 ESTACAS PARA 20tf

37 ESTACAS PARA 30tf

FONTE / DADOS DE BASE

CD V122K – UNIDADE HABITACIONAL PADRÃO

AUTORES DO PROJETO / COLABORADORES	FUNÇÃO
CDHU	
GERÊNCIA DE DESENVOLVIMENTO DE PROJETOS	
PAULO EDUARDO PIGNANELLI	ARQUITETO
MARÍLIA RODRIGUES ARAUJO	ARQUITETA
LUIZ UENO	ENGº CIVIL SR.
ANA CAROLINA DE QUADROS	TÉC. PROJETOS I

NOTA: O PRESENTE PROJETO É DE AUTORIA DA CDHU, E FOI CONCEDIDO À PREFEITURA DE CARAPICUÍBA, PARA A IMPLANTAÇÃO DO PPI/INTERVENÇÃO EM FAVELAS – UAS – PROVISÃO HABITACIONAL – BACIA DO CÓRREGO CADAVAL, COORDENADO PELA SECRETARIA DE DESENVOLVIMENTO URBANO DA PREFEITURA DE CARAPICUÍBA – SP.

LEGENDA/TABELAS

Revisões (discriminacao)	Nº	Data	Rubrica

Companhia de Desenvolvimento Habitacional e Urbano

CDHU

Rua Boa Vista,170. CEP. 01014-000. São Paulo. Tel.3248.2000. CGCMF 47.865.597/0001-9

PROJETO

REASSENTAMENTO – ESTRADA DO PEQUIÁ

CÓDIGO

V | 0 | 7 | 2 | C | 0 | 1

TÍTULO: FUNDAÇÃO | ÁREA: FUN | FOLHA: 02/08

ASSUNTO

PLANTA DE LOCAÇÃO DE ESTACAS

ESCALA GRÁFICA	ESCALA NOMINAL	DATA
0 1 2 3 (m)	1:50	OUT/2005

ASSINATURAS

proprietário	cgc
aprovação do projeto – responsável técnico	c.r.e.a. / pref. / a.r.t.
obra – responsável técnico	c.r.e.a. / pref. / a.r.t.

ESPAÇO PARA APROVAÇÃO

CÓDIGO CDHU EMPREENDIMENTO

Programa	Região	Município	Terreno	Fase	Versão	Etapa do Projeto
						P E