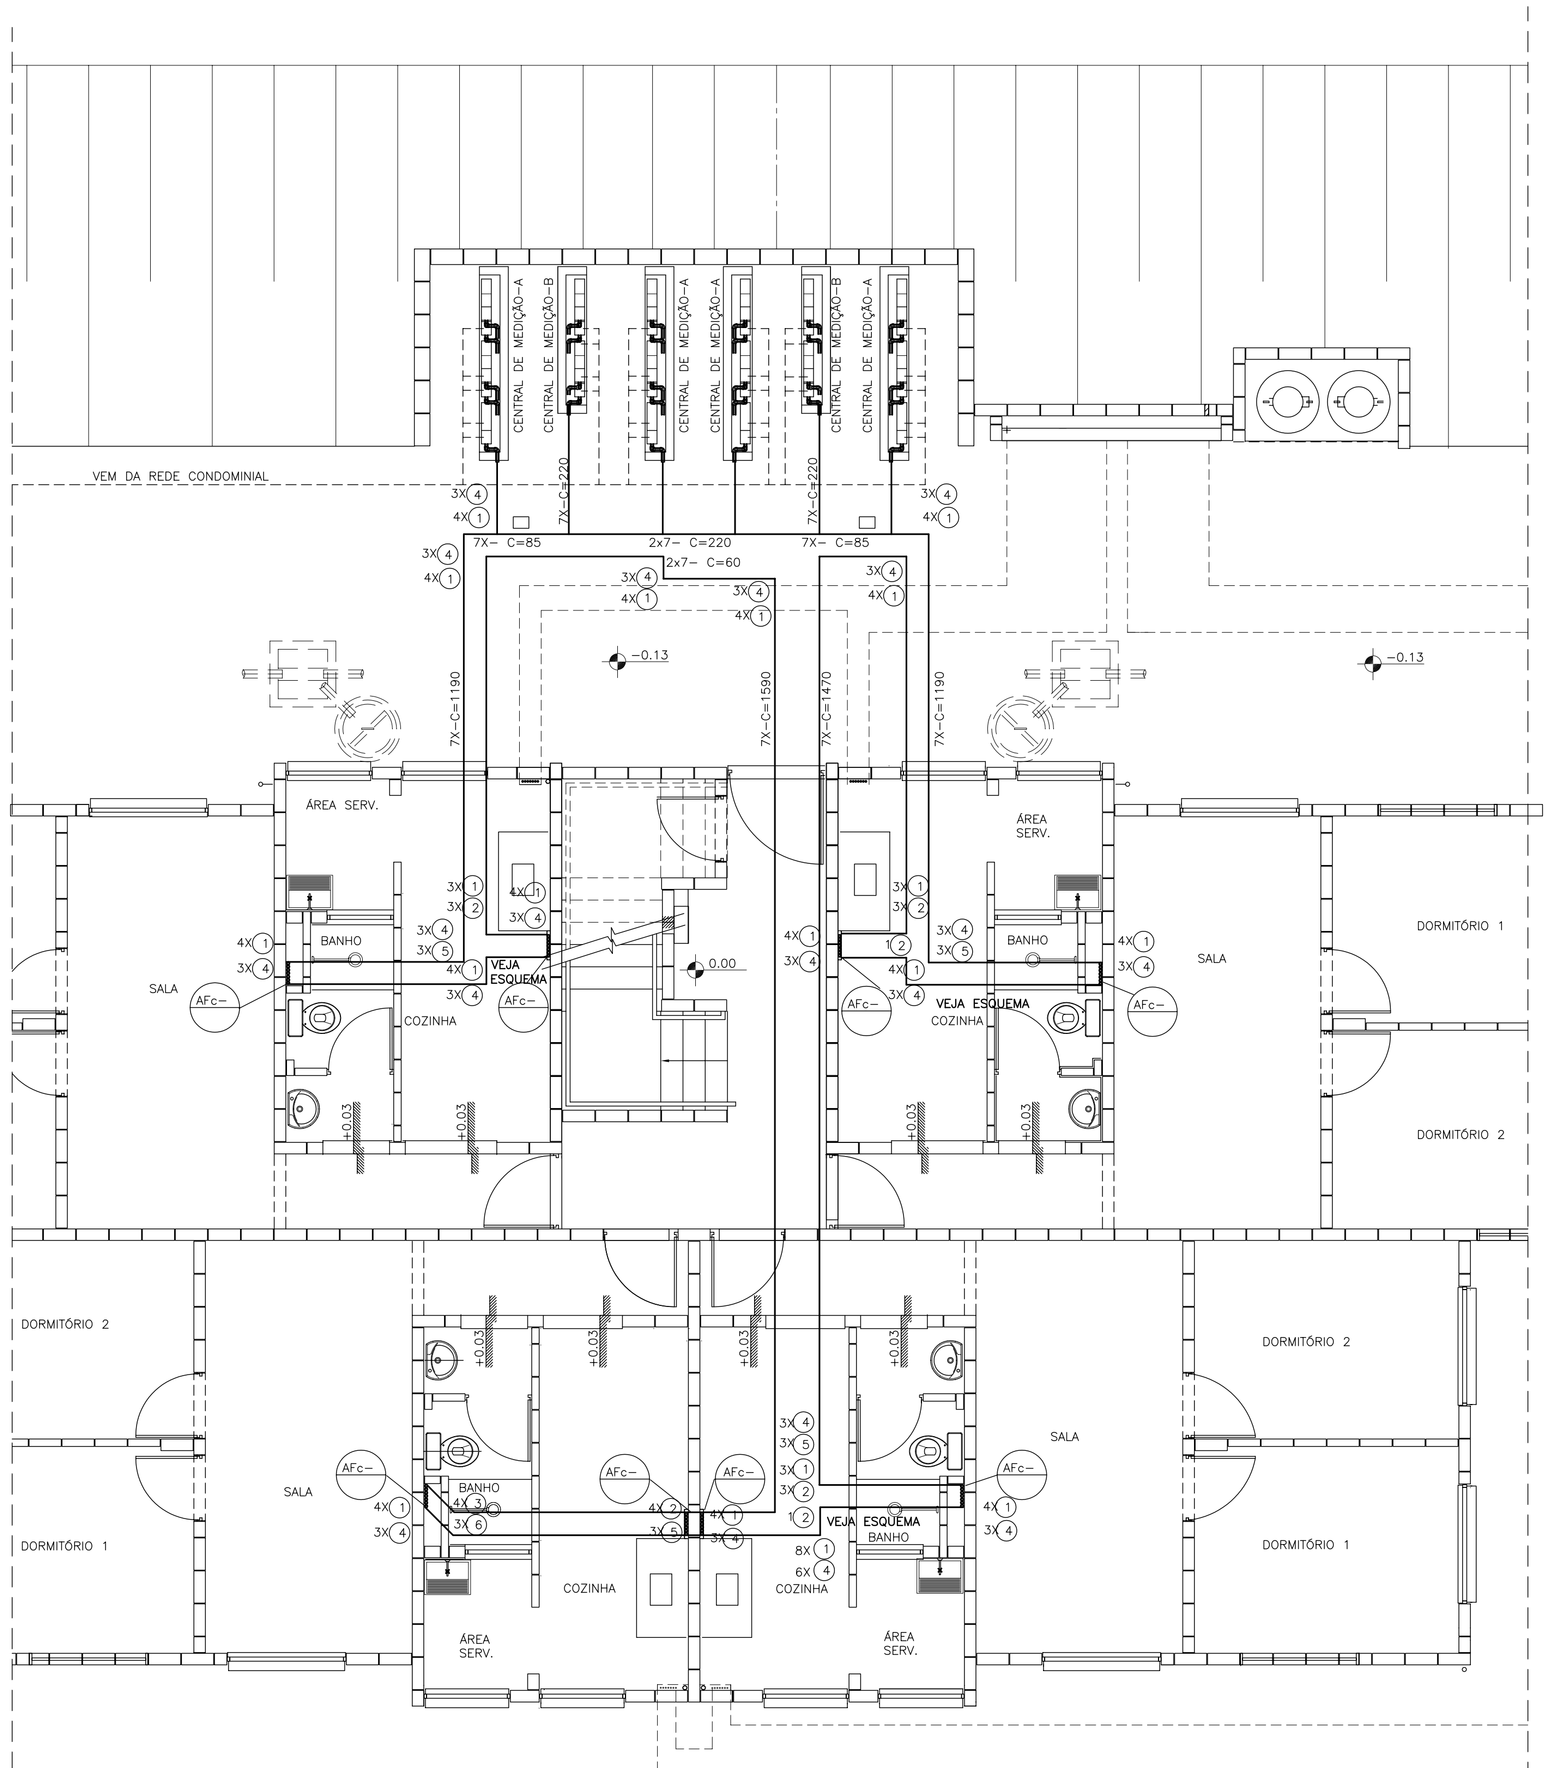

PAVIMENTO TÉRREO
ESCALA 1/50

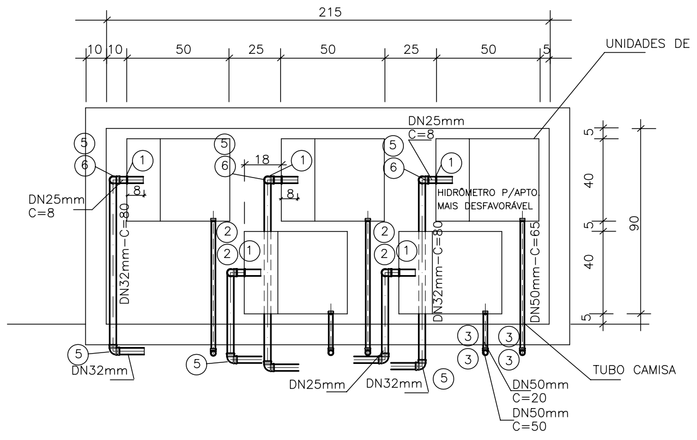

ELEVAÇÃO

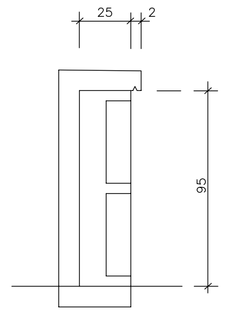

CORTE

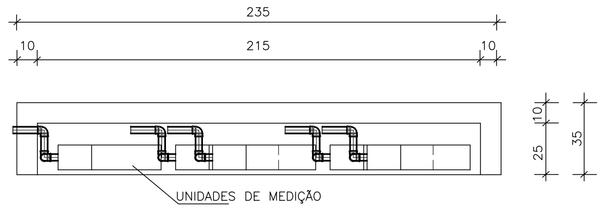

PLANTA

CENTRAL DE MEDIÇÃO–A

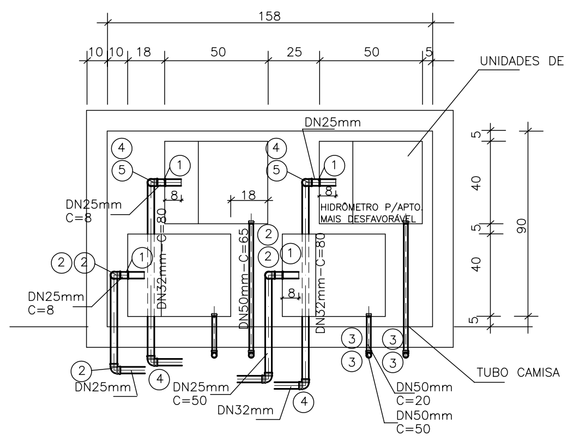

ELAVAÇÃO

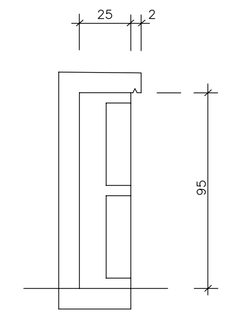

CORTE

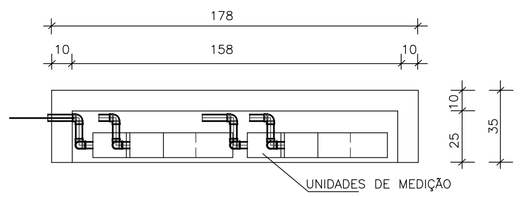

PLANTA–MEDIÇÃO

CENTRAL DE MEDIÇÃO–B

N	Q	DESCRIÇÃO: ÁGUA FRIA– DISTRIBUIÇÃO (X1)
01	73	CURVA 90° DN 25 mm EM PVC
02	16	TÊ DN 25 mm EM PVC
03	04	CURVA 45° DN 25 mm EM PVC
04	57	CURVA 90° DN 32 mm EM PVC
05	12	TÊ DN 32 mm EM PVC
06	03	CURVA 45° DN 32 mm EM PVC
274		TUBO DE PVC JUNTA SOLDADA DN 25 mm EM METROS
225		TUBO DE PVC JUNTA SOLDADA DN 32 mm EM METROS

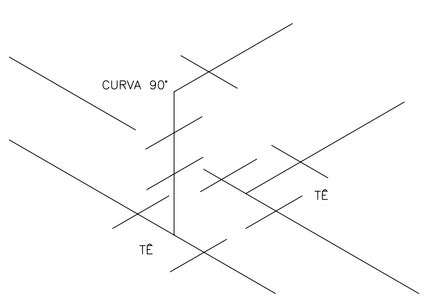

ESQUEMA
S/ESCALA

N	Q	CENTRAL DE MEDIÇÃO–B DESCRIÇÃO: (4 UNIDADES DE MEDIÇÃO) x2
01	04	LUVA SRM DN 25 mm X ø 3/4" EM PVC
02	06	CURVA 90° DN 25 mm EM PVC
03	08	CURVA 45° DN 50 mm EM PVC
04	04	CURVA 90° DN 32 mm EM PVC
05	02	JOELHO DE REDUÇÃO DN 32 mm X DN 25 mm EM PVC
0.32		TUBO DE PVC JUNTA ROSCAVEL DN 25 mm EM METROS (P/LIGAÇÃO DA U.M.)
1.0		TUBO DE PVC JUNTA SOLDADA DN 25 mm EM METROS
1.6		TUBO DE PVC JUNTA SOLDADA DN 32 mm EM METROS
3.7		TUBO DE PVC JUNTA ELÁSTICA DN 50 mm EM METROS

N	Q	CENTRAL DE MEDIÇÃO–A DESCRIÇÃO: (5 UNIDADES DE MEDIÇÃO) x4
01	05	LUVA SRM DN 25 mm X ø 3/4" EM PVC
02	06	CURVA 90° DN 25 mm EM PVC
03	10	CURVA 45° DN 50 mm EM PVC
05	06	CURVA 90° DN 32 mm EM PVC
06	03	JOELHO 90° DE REDUÇÃO DN 32 mm X 25 mm EM PVC
0.4		TUBO DE PVC JUNTA ROSCAVEL DN 25 mm EM METROS (P/LIGAÇÃO DA U.M.)
1.0		TUBO DE PVC JUNTA SOLDADA DN 25 mm EM METROS
2.4		TUBO DE PVC JUNTA SOLDADA DN 32 mm EM METROS
4.85		TUBO DE PVC JUNTA SOLDADA DN 50 mm EM METROS

FONTE / DADOS DE BASE

AUTORES DO PROJETO / COLABORADORES		FUNÇÃO
CDHU		
Equipe Técnica:	JOÃO LUIZ FERREIRA NEVES	ENG. CIVIL SR.
	JOSÉ ENEL SOSA	TEC. EDIF.II

NOTA: O PRESENTE PROJETO É DE AUTORIA DA CDHU, E FOI CONCEDIDO À PREFEITURA DE CARAPICUÍBA, PARA A IMPLANTAÇÃO DO PPI/INTERVENÇÃO EM FAVELAS – UAS – PROVISÃO HABITACIONAL – BACIA DO CÓRREGO CADAVAL, COORDENADO PELA SECRETARIA DE DESENVOLVIMENTO URBANO DA PREFEITURA DE CARAPICUÍBA – SP.

DA AB A

NOTAS:

1– ESTE PROJETO DEVERÁ SER COMPLEMENTADOS PELO PROJETO DE REDE E RESERVATÓRIO CONDOMINIAIS
2– O SISTEMA DE MEDIÇÃO INDIVIDUALIZADA FOI BASEADO NAS ORIENTAÇÕES DA SABESP, EM ESPECIAL AS NORMAS PNTS 223, NTS 166 E NTS 195
3– PRESSÃO DINÂMICA MINIMA EXIGIDA NA ENTRADA DA UNIDADE DE MEDIÇÃO PARA ATENDER AO APTO. MAIS DESFAVORÁVEL: =23.50 mca. SOMATORIA DE PESOS=1,5 E VAZÃO=0.367 l/s
4– PREVISTA A INSTALAÇÃO DE HIDRÔMETRO COM CAPACIDADE DE 3.0 m^3/h.
6– PARA A DISTRIBUIÇÃO DE ÁGUA INTERNA VER PAVIMENTO TIPO
7– MEDIDAS EM CENTÍMETROS, SALVO ONDE INDICADO

Revisões (discriminação)	Nº	Data	Rubrica

CDHU
Companhia de Desenvolvimento Habitacional e Urbano do Estado de São Paulo

AV. Nove de Julho, 4939 . São Paulo . Tel.3061.3222 . CGCMF 47.865.597/0001–9

PROJETO
REASSENTAMENTO – ESTRADA DO PEQUIÁ

CÓDIGO
V | 0 | 7 | 2 | C | –01

TÍTULO
HIDRÁULICA

ÁREA
HID.

FOLHA
03/06

ASSUNTO
INSTALAÇÃO HIDRÁULICA
PLANTA DO PAVIMENTO TÉRREO
ÁGUA FRIA
MEDIÇÃO INDIVIDUAL DE ÁGUA PADRÃO SABESP

ESCALA GRÁFICA
0 5 10 15(m)

ESCALA NOMINAL
1:20 OU IND.

DATA
OUTUBRO 2005

ASSINATURAS

proprietário

cgc

aprovação do projeto – responsável técnico
Cia. de Desenvolvimento Habitacional e Urbano do Est. de São Paulo

c.r.e.a.
pref.
a.r.t.

obra – responsável técnico

c.r.e.a.
pref.
a.r.t.

ESPAÇO PARA APROVAÇÃO

CÓDIGO CDHU EMPREENDIMENTO

Programa	Região	Município	Terreno	Fase	Versão	Etapa do Projeto
						P E