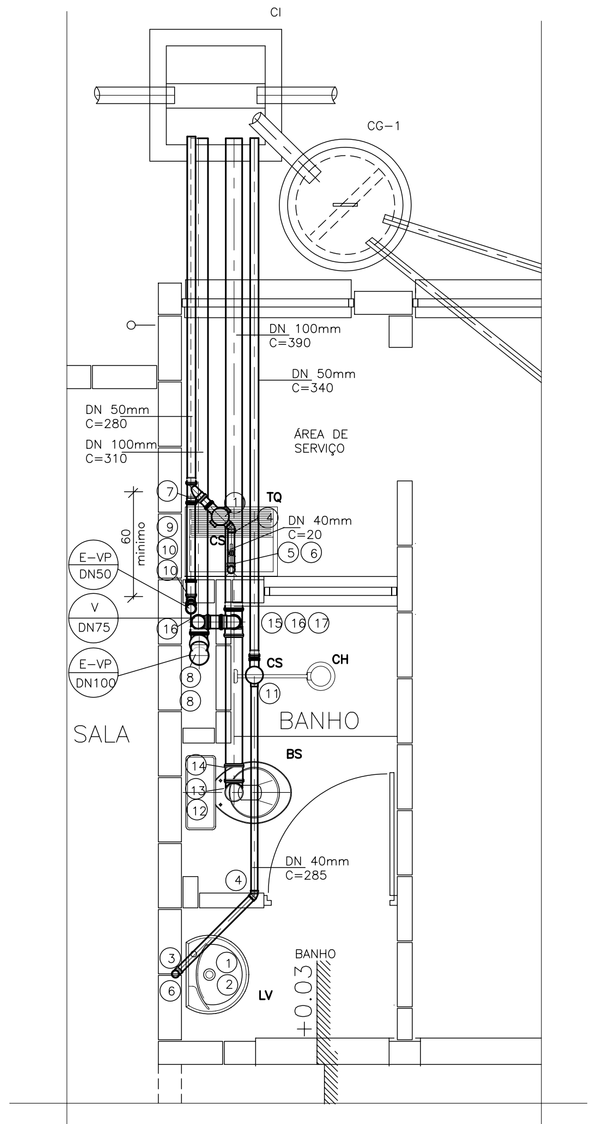

PAVIMENTO TÉRREO –FRENTE(X2)

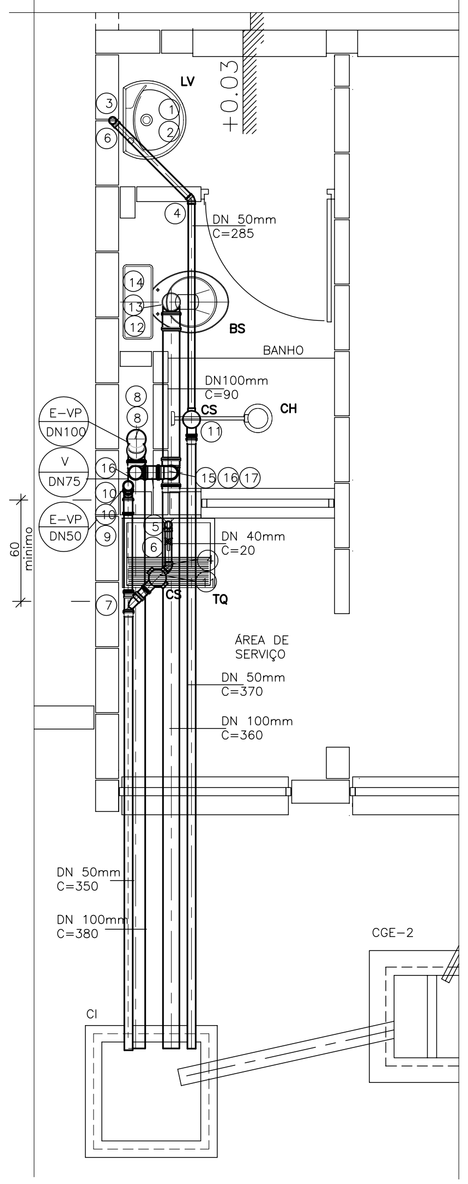

PAVIMENTO TÉRREO–FUNDOS (X2)

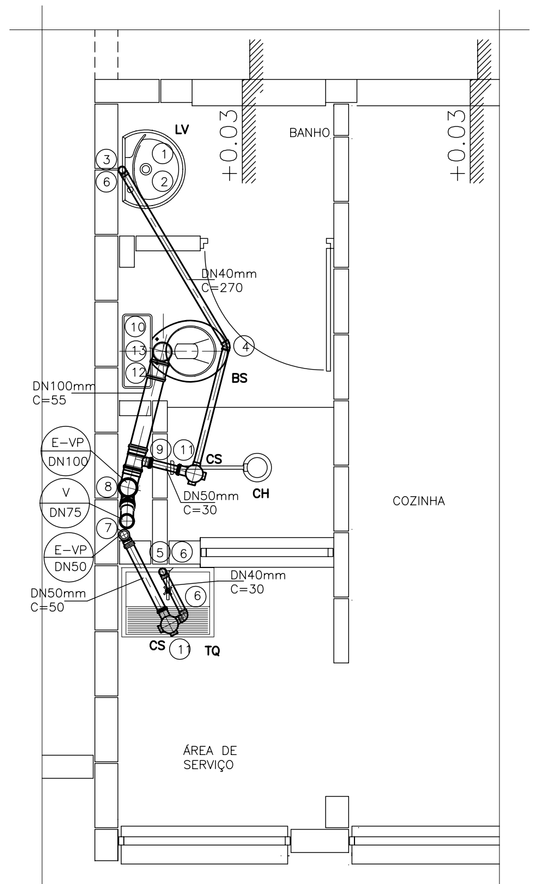

PAVIMENTO TIPO (X24)
(X23 P/PRÉDIO C/APTO.
P/DEFICIENTE FÍSICO)

N	Q	DESCRIÇÃO–ESG. BANHEIROS– A. DE SERVIÇO (TÉRREO–FRENTE) 1X
01	01	VÁLVULA PLÁSTICA P/LAVATÓRIO SEM UNHO E SEM LADRÃO ø1" X ø2 1/4" X dn 7/8"
02	01	SIFÃO PLÁSTICO P/LAVATÓRIO ø 1"X 1 1/2"
03	01	JOELHO ADAPTADOR 90° COM ANEL DE BORRACHA DN 40 mm.
04	02	JOELHO 45° DN 40mm.
05	01	SIFÃO SANFONADO COM VÁLVULA P/TANQUE ø1 1/2"
06	02	JOELHO 90° DN 40mm.
07	01	JUNÇÃO SIMPLES 45° DN 50 mm
08	02	JOELHO 45° DN 100 mm
09	01	LUVA DUPLA DN 50 mm
10	02	JOELHO 45° DN 50 mm
11	02	CAIXA SIFONADA DN 100 X 150 X 50 mm.
12	01	ANEL P/LIGAÇÃO DA SAÍDA DA BACIA SANITÁRIA ø 100 mm
13	01	CURVA 90° DE RAIO CURTO DN 100 mm.
14	01	LUVA DUPLA DN 100 mm
15	01	TEE DE REDUÇÃO DN 100 mm X DN 75 mm
16	02	JOELHO 90° DN 75 mm
17	01	LUVA DUPLA DN 75 mm
3.1		TUBO DE PVC JUNTA SOLDADA DN 40 mm. EM METROS
6.2		TUBO DE PVC JUNTA ELÁSTICA DN 50 mm. EM METROS
7.0		TUBO DE PVC JUNTA ELÁSTICA DN 100 mm EM METROS

N	Q	DESCRIÇÃO–ESG. BANHEIROS– A. DE SERVIÇO (TÉRREO–FUNDOS) 1X
01	01	VÁLVULA PLÁSTICA P/LAVATÓRIO SEM UNHO E SEM LADRÃO ø1" X ø2 1/4" X dn 7/8"
02	01	SIFÃO PLÁSTICO P/LAVATÓRIO ø 1"X 1 1/2"
03	01	JOELHO ADAPTADOR 90° COM ANEL DE BORRACHA DN 40 mm.
04	02	JOELHO 45° DN 40mm.
05	01	SIFÃO SANFONADO COM VÁLVULA P/TANQUE ø1 1/2"
06	02	JOELHO 90° DN 40mm.
07	01	JUNÇÃO SIMPLES 45° DN 50 mm
08	02	JOELHO 45° DN 100 mm
09	01	LUVA DUPLA DN 50 mm
10	02	JOELHO 45° DN 50 mm
11	02	CAIXA SIFONADA DN 100 X 150 X 50 mm.
12	01	ANEL P/LIGAÇÃO DA SAÍDA DA BACIA SANITÁRIA ø 100 mm
13	01	CURVA 90° DE RAIO CURTO DN 100 mm.
14	01	LUVA DUPLA DN 100 mm
15	01	TEE DE REDUÇÃO DN 100 mm X DN 75 mm
16	02	JOELHO 90° DN 75 mm
17	01	LUVA DUPLA DN 75 mm
3.1		TUBO DE PVC JUNTA SOLDADA DN 40 mm. EM METROS
7.2		TUBO DE PVC JUNTA ELASTICA DN 50 mm. EM METROS
8.3		TUBO DE PVC JUNTA ELASTICA DN 100 mm EM METROS

N	Q	DESCRIÇÃO–ESG. BANHEIRO A. DE SERVIÇO (TIPO) X1
01	01	VÁLVULA PLÁSTICA P/LAVATÓRIO SEM UNHO E SEM LADRÃO ø1" X ø2 1/4" X dn 7/8"
02	01	SIFÃO PLÁSTICO P/LAVATÓRIO ø 1"X 1 1/2"
03	01	JOELHO ADAPTADOR 90° COM ANEL DE BORRACHA DN 40 mm.
04	01	JOELHO 45° DN 40mm.
05	01	SIFÃO SANFONADO COM VÁLVULA P/TANQUE ø1 1/2"
06	03	JOELHO 90° DN 40mm.
07	01	TEE DN 50 mm
08	01	TEE DN 100 mm
09	01	TEE DE REDUÇÃO DN 100 X50 mm
10	01	LUVA DUPLA DN 100 mm
11	02	CAIXA SIFONADA DN 100 X 150 X 50 mm.
12	01	ANEL P/LIGAÇÃO DA SAÍDA DA BACIA SANITÁRIA ø 100 mm
13	01	CURVA 90° DE RAIO CURTO DN 100 mm.
3.0		TUBO DE PVC JUNTA SOLDADA DN 40 mm. EM METROS
0.8		TUBO DE PVC JUNTA ELASTICA DN 50 mm. EM METROS
0.55		TUBO DE PVC JUNTA ELASTICA DN 100 mm EM METROS

N	Q	DESCRIÇÃO– COLUNAS (X1)
01	12	COTOVELO 45° DN 50 mm
02	06	JUNÇÃO SIMPLES DE REDUÇÃO DN 100 mm X 50 mm
03	06	JUNÇÃO SIMPLES INVERTIDA DE REDUÇÃO DN 75 mm X 50 mm
04	01	LUVA DUPLA DN 75 mm.
05	02	TERMINAL DE VENTILAÇÃO DN 50 mm
06	01	TERMINAL DE VENTILAÇÃO DN 75 mm.
07	01	TERMINAL DE VENTILAÇÃO DN 100 mm.
46.0		TUBO DE PVC JUNTA SOLDADA DN 50 mm. EM METROS
20.0		TUBO DE PVC JUNTA ELASTICA DN 75 mm. EM METROS
20.0		TUBO DE PVC JUNTA ELASTICA DN 100 mm EM METROS

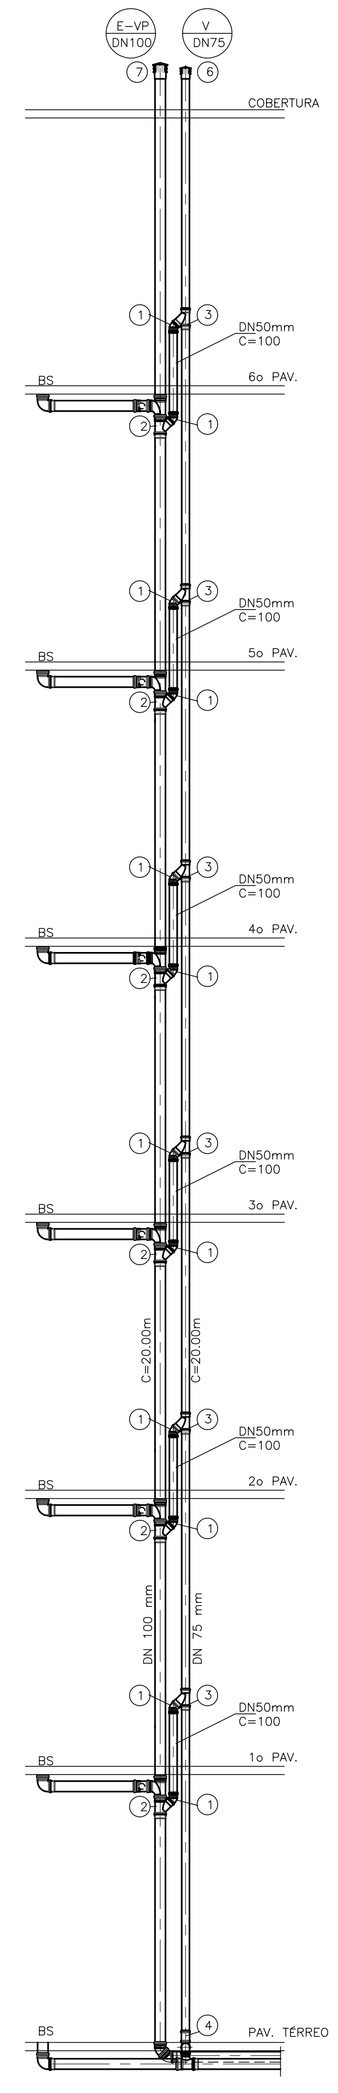

COLUNAS DE ESGOTO
E VENTILAÇÃO (4X)
S/ESCALA

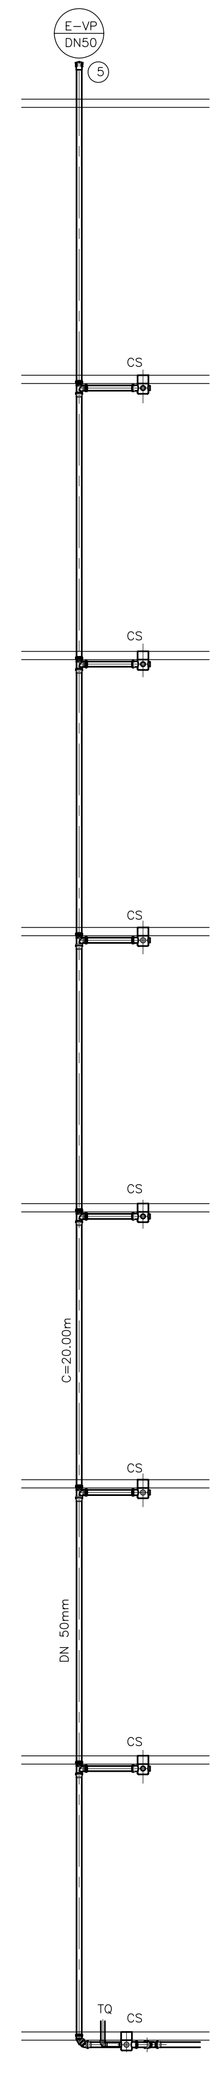

COLUNAS DE ESGOTO
ÁREAS DE SERVIÇO (4X)
S/ESCALA

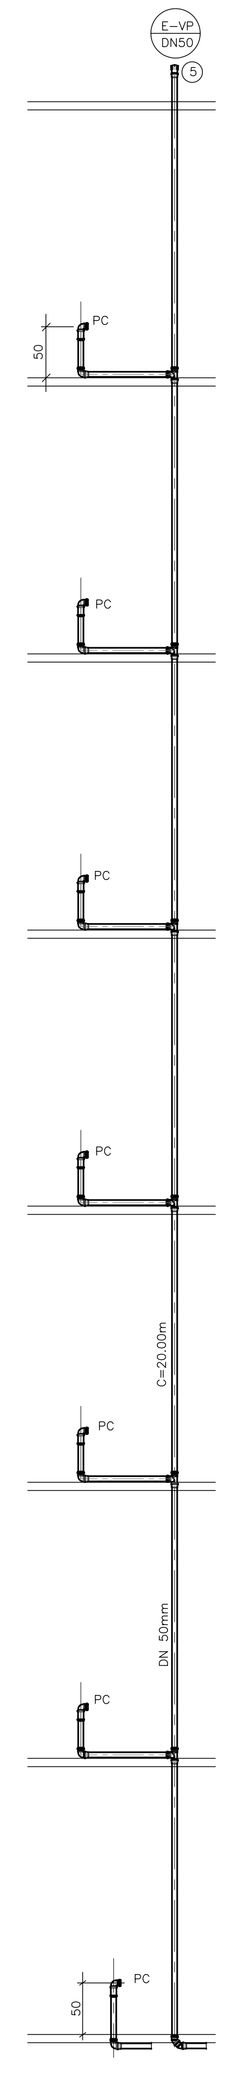

COLUNAS DE ESGOTO
COZINHAS (4X)
S/ESCALA

FONTE / DADOS DE BASE
VI 22 K

AUTORES DO PROJETO / COLABORADORES

CDHU

Equipe Técnica:	JOÃO LUIZ FERREIRA NEVES	ENG. CIVIL SR.
	JOSÉ ENEL SOSA	TEC. EDIF. II

NOTA: O PRESENTE PROJETO É DE AUTORIA DA CDHU, E FOI CONCEDIDO À PREFEITURA DE CARAPICUÍBA, PARA A IMPLANTAÇÃO DO PPI/INTERVENÇÃO EM FAVELAS – UAS – PROVISÃO HABITACIONAL – BACIA DO CÓRREGO CADAVAL, COORDENADO PELA SECRETARIA DE DESENVOLVIMENTO URBANO DA PREFEITURA DE CARAPICUÍBA – SP.

–.–DA AB A

OBSERVAÇÃO:

A SAÍDA DAS COLUNAS DEVERÃO ULTRAPASSAR 0.30cm. DA COBERTURA DO PRÉDIO

Revisões (discriminação)	Nº	Data	Rubrica

CDHU Companhia de Desenvolvimento Habitacional e Urbano do Estado de São Paulo

AV. Nove de Julho, 4939 . São Paulo . Tel.3061.3222 . CGCMF 47.865.597/0001-9

PROJETO
REASSENTAMENTO – ESTRADA DO PEQUIÁ

CÓDIGO
V 0 7 2 C –01

TÍTULO
HIDRÁULICA | ÁREA HID | FOLHA 02/06

ASSUNTO
INSTALAÇÕES HIDRÁULICAS
ESGOTO

MEDIÇÃO INDIVIDUAL DE ÁGUA PADRÃO SABESP

ESCALA GRÁFICA 0 5 10 15(m) | ESCALA NOMINAL 1:25 OU IND. | DATA OUTUBRO 2005

ASSINATURAS

proprietário | cgc

aprovação do projeto – responsável técnico
Cia. de Desenvolvimento Habitacional e Urbano do Est. de São Paulo | c.r.e.o. 20314/D | pref. | a.r.t.

obra – responsável técnico | c.r.e.o. | pref. | a.r.t.

ESPAÇO PARA APROVAÇÃO

CÓDIGO CDHU EMPREENDIMENTO

Programa	Região	Município	Terreno	Fase	Versão	Etapa do Projeto
						P E