




DETALHE DA FIXAÇÃO DO CONTAVENTAMENTO SEM ESCALA

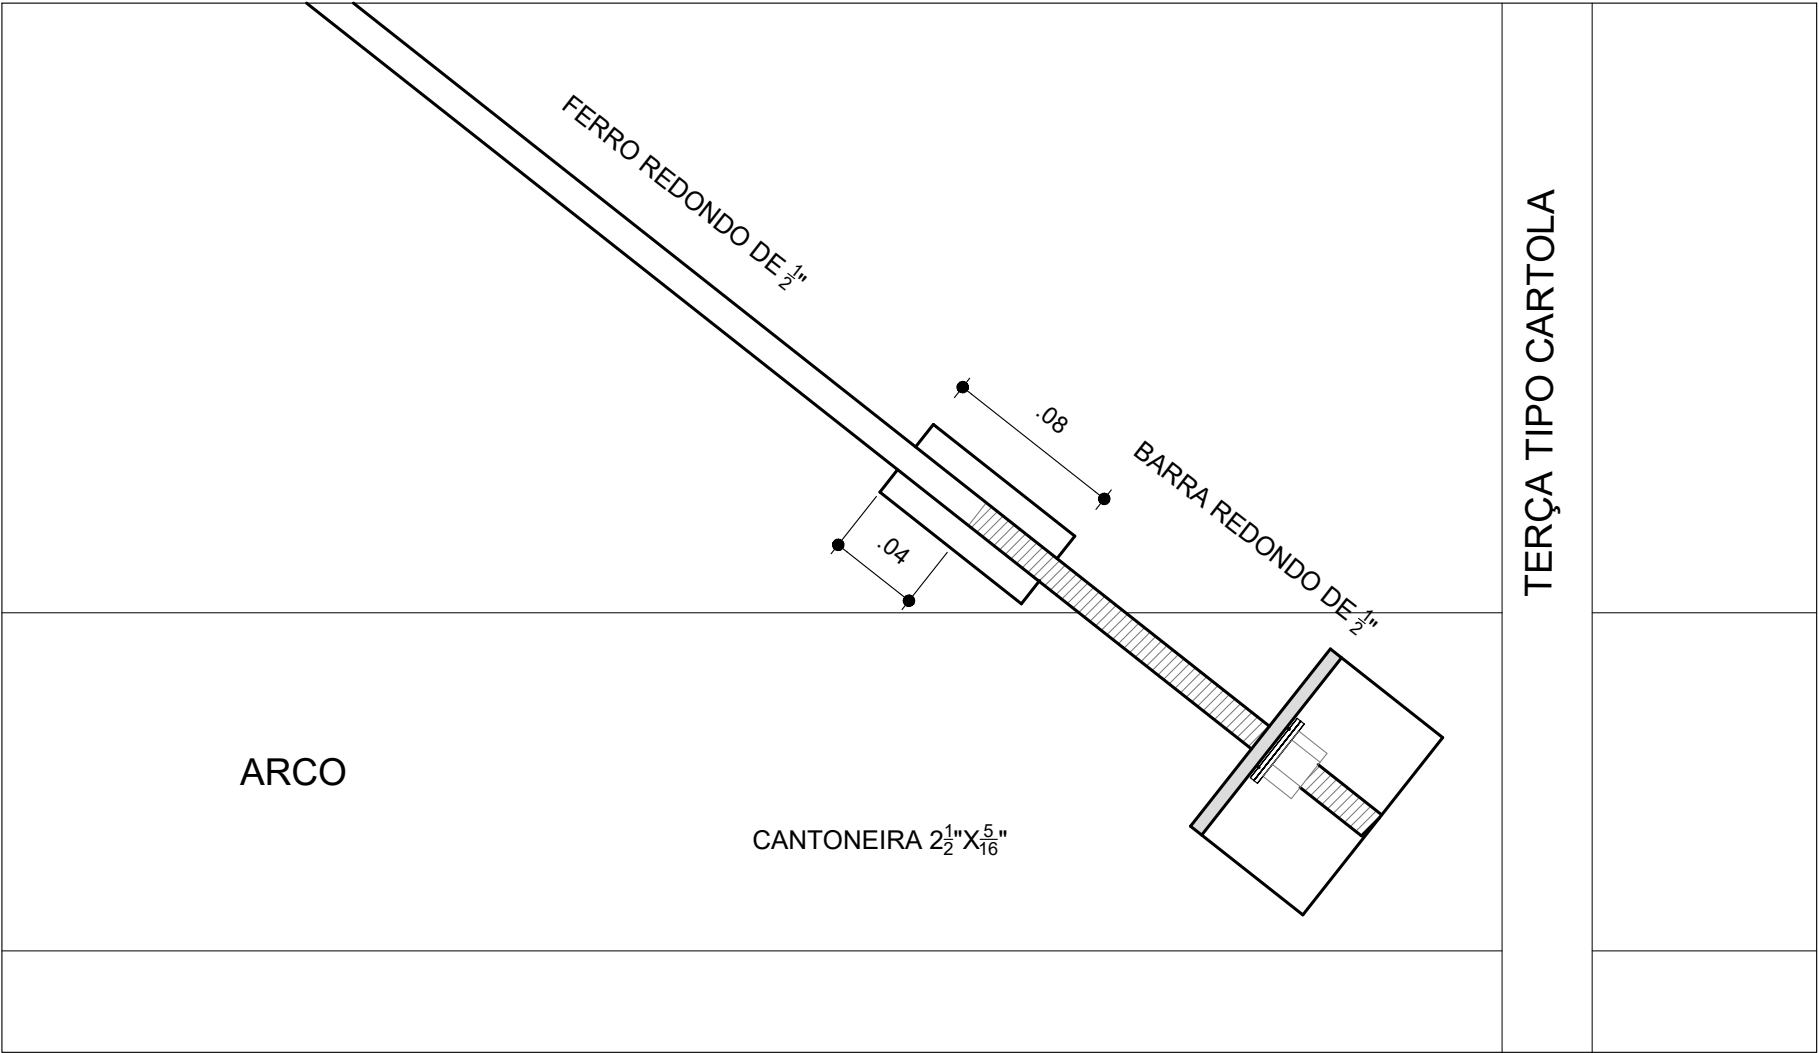


DETALHE DA MÃO FRANCESA. SEM ESCALA

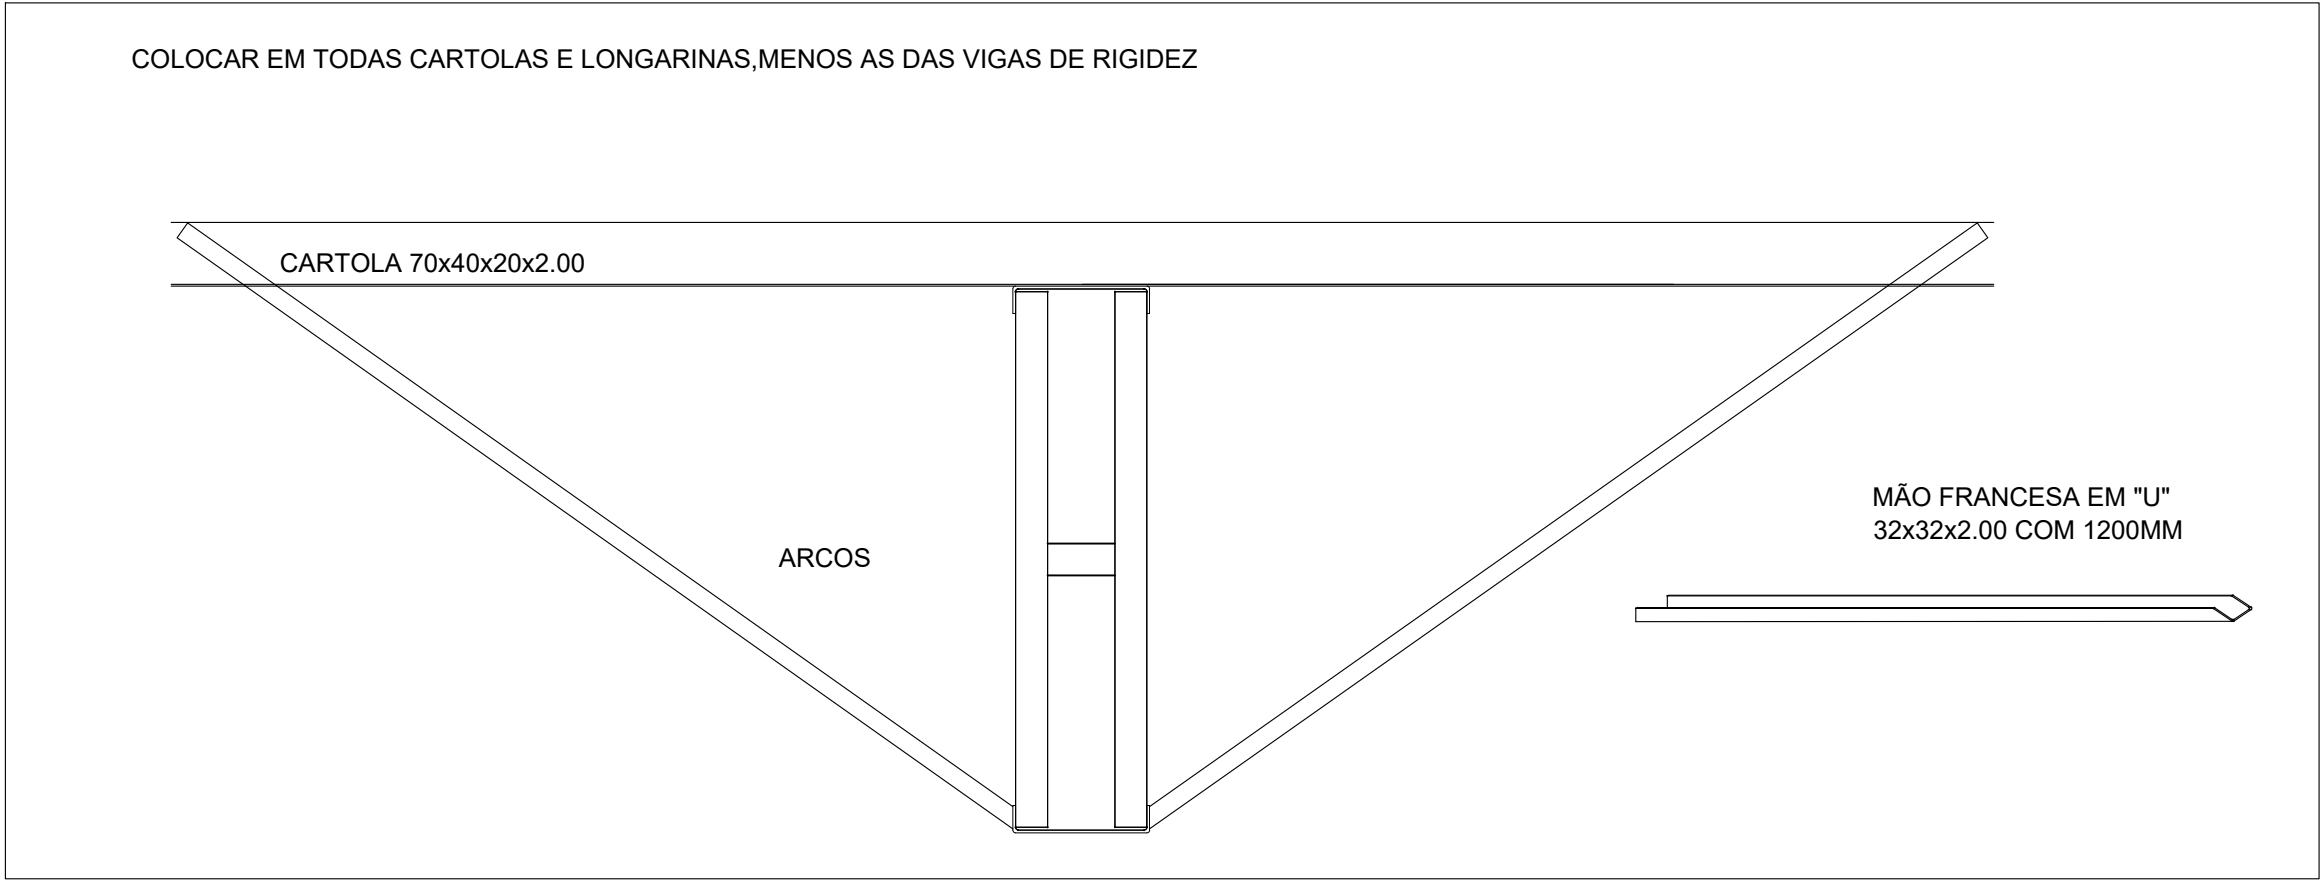

DETALHES DAS CHAPAS ESCALA: 1/10

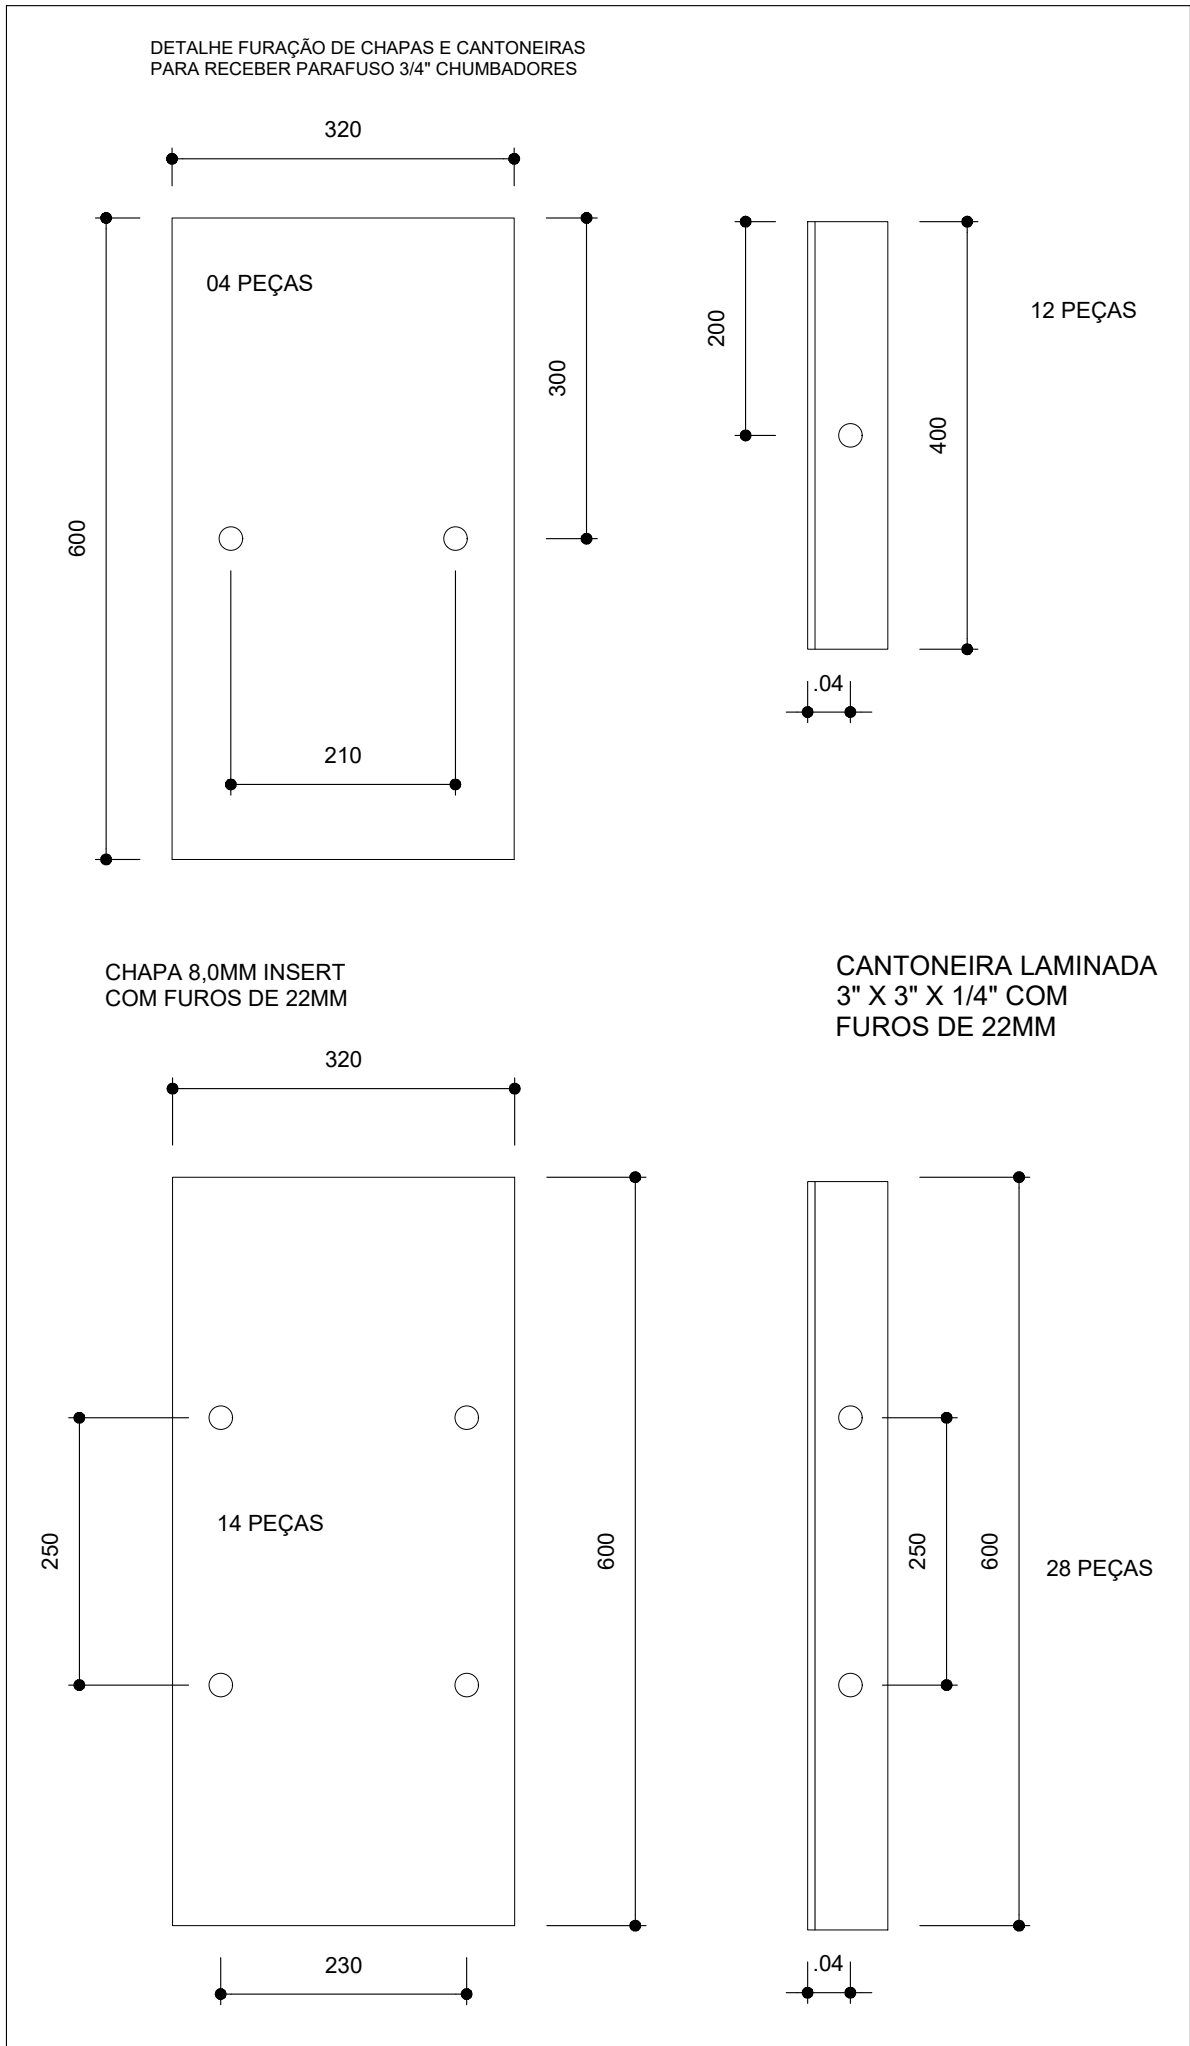

PLANTA DOS PILARES LATERAIS ESCALA 1:50

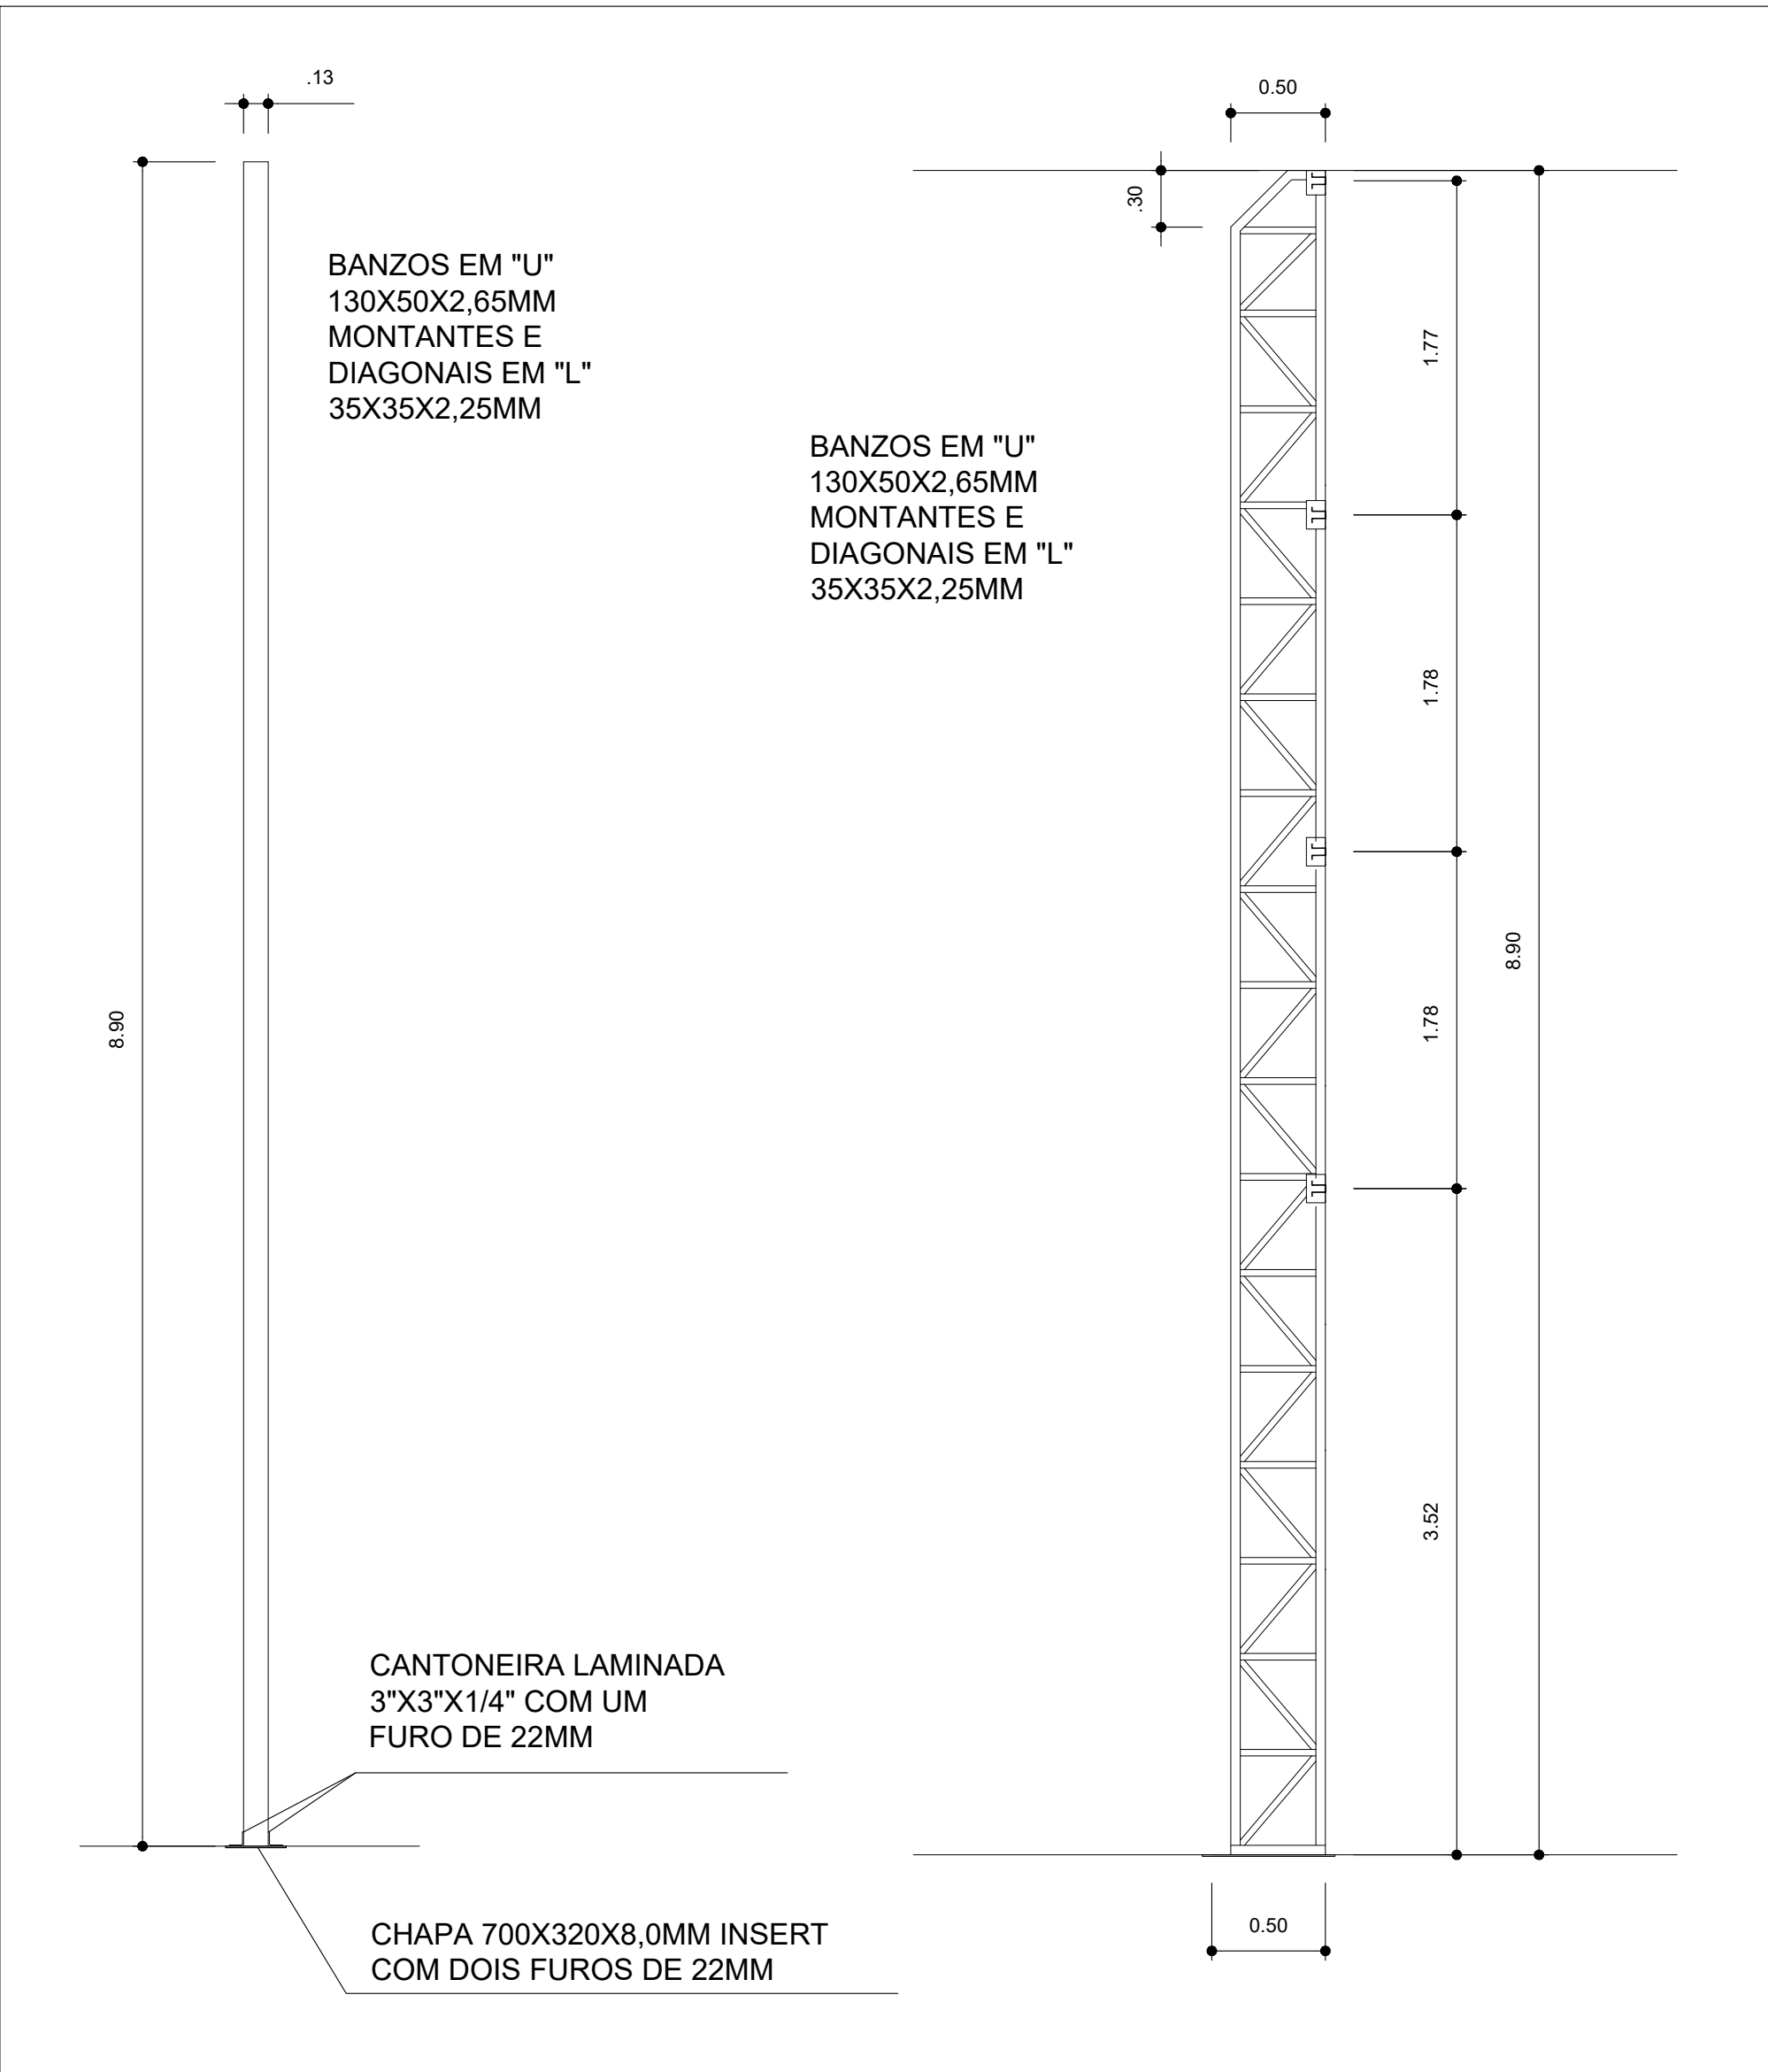



PROJETO:

PROJETOS E ENGENHARIA LTDA.

Rua Izidro Ortiz, 425 - 3º andar - Jd. Guanã, São Paulo - SP.
CNPJ 38.880.696/0001-60 CREA 038.07.24
Fone: 11 2949-5503 rgs.engenharia@uol.com.br



Município de Carapicuíba

Secretaria de Desenvolvimento Urbano

Setor de Projetos

Projeto	BMX - CEEAC - COHAB
Disciplina	ESTRUTURA
Etapas	PROJETO
Nome do Arquivo	PE-DE-BMX-QCOB-EDI-11_13-R0-FL13
Endereço	Rua Estádio x Av. Pilar do Sul x Av. Amazonas - Carapicuíba - SP
Responsáveis Técnicos	<div><div>ENGº CIVIL KENHITI SICITO Responsável Técnico pelo Projeto Executivo RGSE PROJETOS E ENGENHARIA LTDA. CREA SP. 0600.428.215</div><div>ENGº CIVIL E ARQ. CINTIA H. SICITO Responsável Técnico pelo Projeto Executivo RGSE PROJETOS E ENGENHARIA LTDA. CREA SP. 5061006491</div></div>

Título

**ESTRUTURA METÁLICA
COBERTURA DE QUADRA
PEQUENA
DETALHES**

ART XXX

Revisão

REV-00

Data

NOV/21

Folha

13

Escala

INDICADA