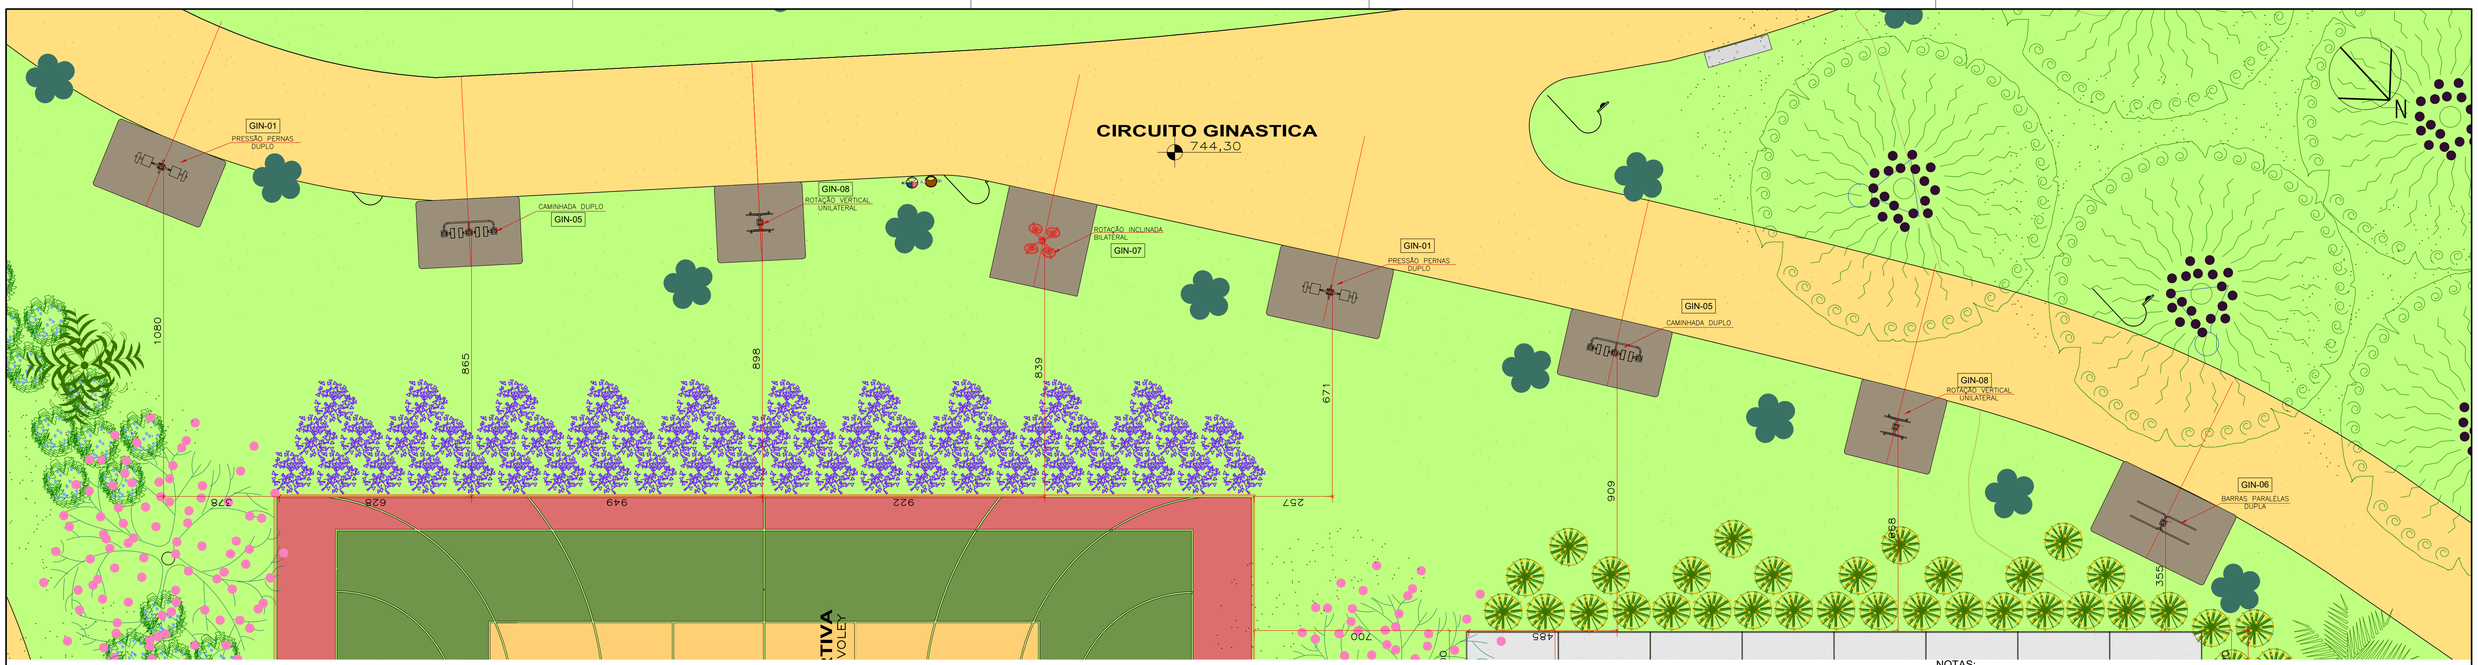

CIRCUITO GINÁSTICA-PLANTA
escala 1 : 100

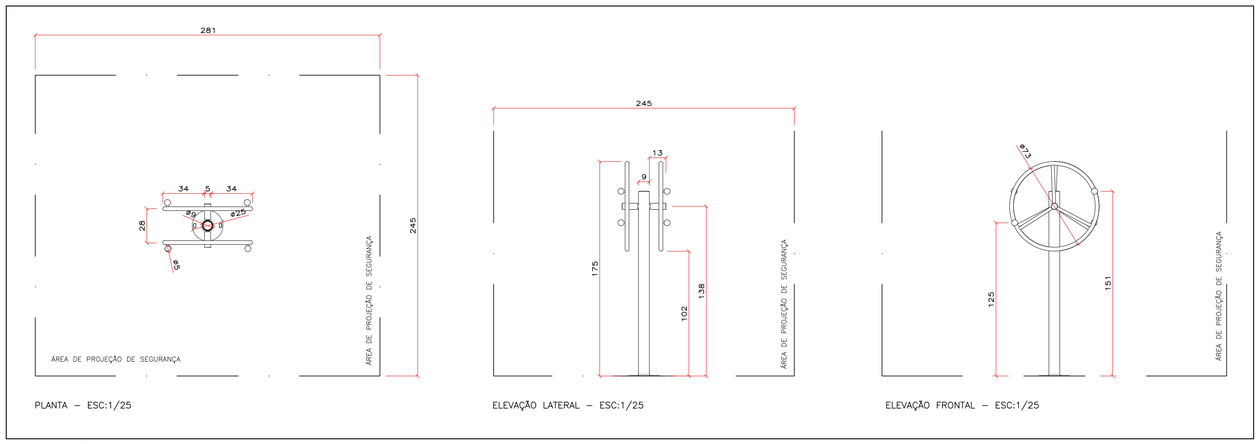

ROTAÇÃO VERTICAL UNILATERAL
escala 1 : 25

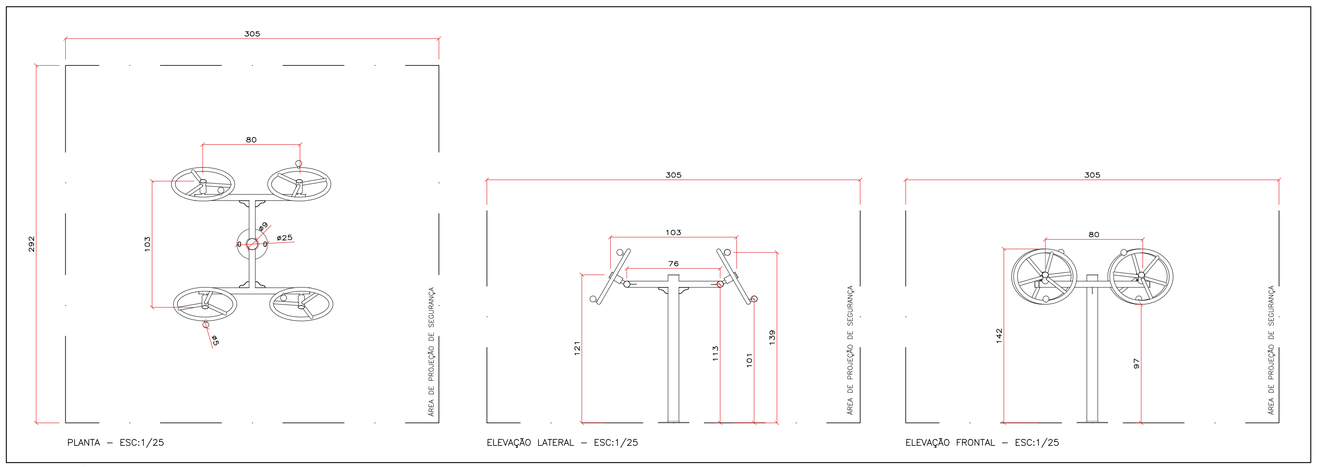

ROTAÇÃO INCLINADA BILATERAL
escala 1 : 25

NOTAS:
1. VER NOTAS GERAIS NA FOLHA ARQ-2000
2. VER QUANTIDADES NA FOLHA ARQ-2010.
3. VER LOCALIZAÇÕES NAS FOLHAS ARQ-2010 A 2016.
4. PARA FORNECEDORES DEMAIS EQUIPAMENTO E MOBILIARIOS VER TABELA FOLHA ARQ. 2010

REVISÃO	DATA	DESCRIÇÃO
00	28/02/2022	EMISSÃO INICIAL
01	29/04/2022	REVISÃO CARIMBO
02	30/06/2022	FORMATO E DETALHES
03	22/08/2022	ESCALA DE DETALHES

RALCON ENGENHARIA
AV. SENADOR ROBERTO SIMONSEN, 743, 3º ANDAR
SÃO CAETANO DO SUL – SP FONE : (11) 5089-7222

ATENÇÃO :
ESTE DESENHO É PROPRIEDADE DA RALCON ENGENHARIA LTDA. E FOI TRANSMITIDO EM CONFIANÇA. A REPRODUÇÃO, USO, OU REVELAÇÃO, NO SEU TODO OU EM PARTE DO PROJETO E DETALHES CONSTANTES DO MESMO, É PROIBIDA SEM AUTORIZAÇÃO POR ESCRITO DA RALCON ENGENHARIA LTDA.

FASE DO PROJETO: PROJETO BÁSICO

NOME FOLHA/REVISÃO: PMC-PQA-ARQ-DE-2235 - R03

ASSUNTO:
PROJETO ARQUITETÔNICO
GINÁSTICA CIRCUITOS
PLANTA E DETALHAMENTOS

MUNICÍPIO DE CARAPICUÍBA
SECRETARIA DE DESENVOLVIMENTO URBANO
SETOR DE PROJETOS

OBRA:
REVITALIZAÇÃO DO PARQUE DA ALDEIA DE CARAPICUÍBA

LOCAL:
AV. MARGINAL DO RIBEIRÃO - PQ JANDAIA - CARAPICUÍBA-SP

RECURSO/CONVÊNIO:

ART/RRT:
28027230220966330

SITUAÇÃO ENTORNO

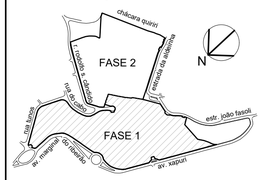

RESPONSÁVEL TÉCNICO
PREFEITURA DE CARAPICUÍBA

RESPONSÁVEL TÉCNICO
RALCON ENGENHARIA
RICARDO F. A. COUTO
ENGENHEIRO CIVIL
CREA Nº 5069199379

DATA: 22/08/2022

ESCALA: 1:100 / 1:25

DESENHO ELABORADO POR: RALCON ENGENHARIA

PMC-PQA-ARQ-DE-2234-2235-R03.dwg