




ARQUIBANCADA - PLANTA
escala 1 : 100

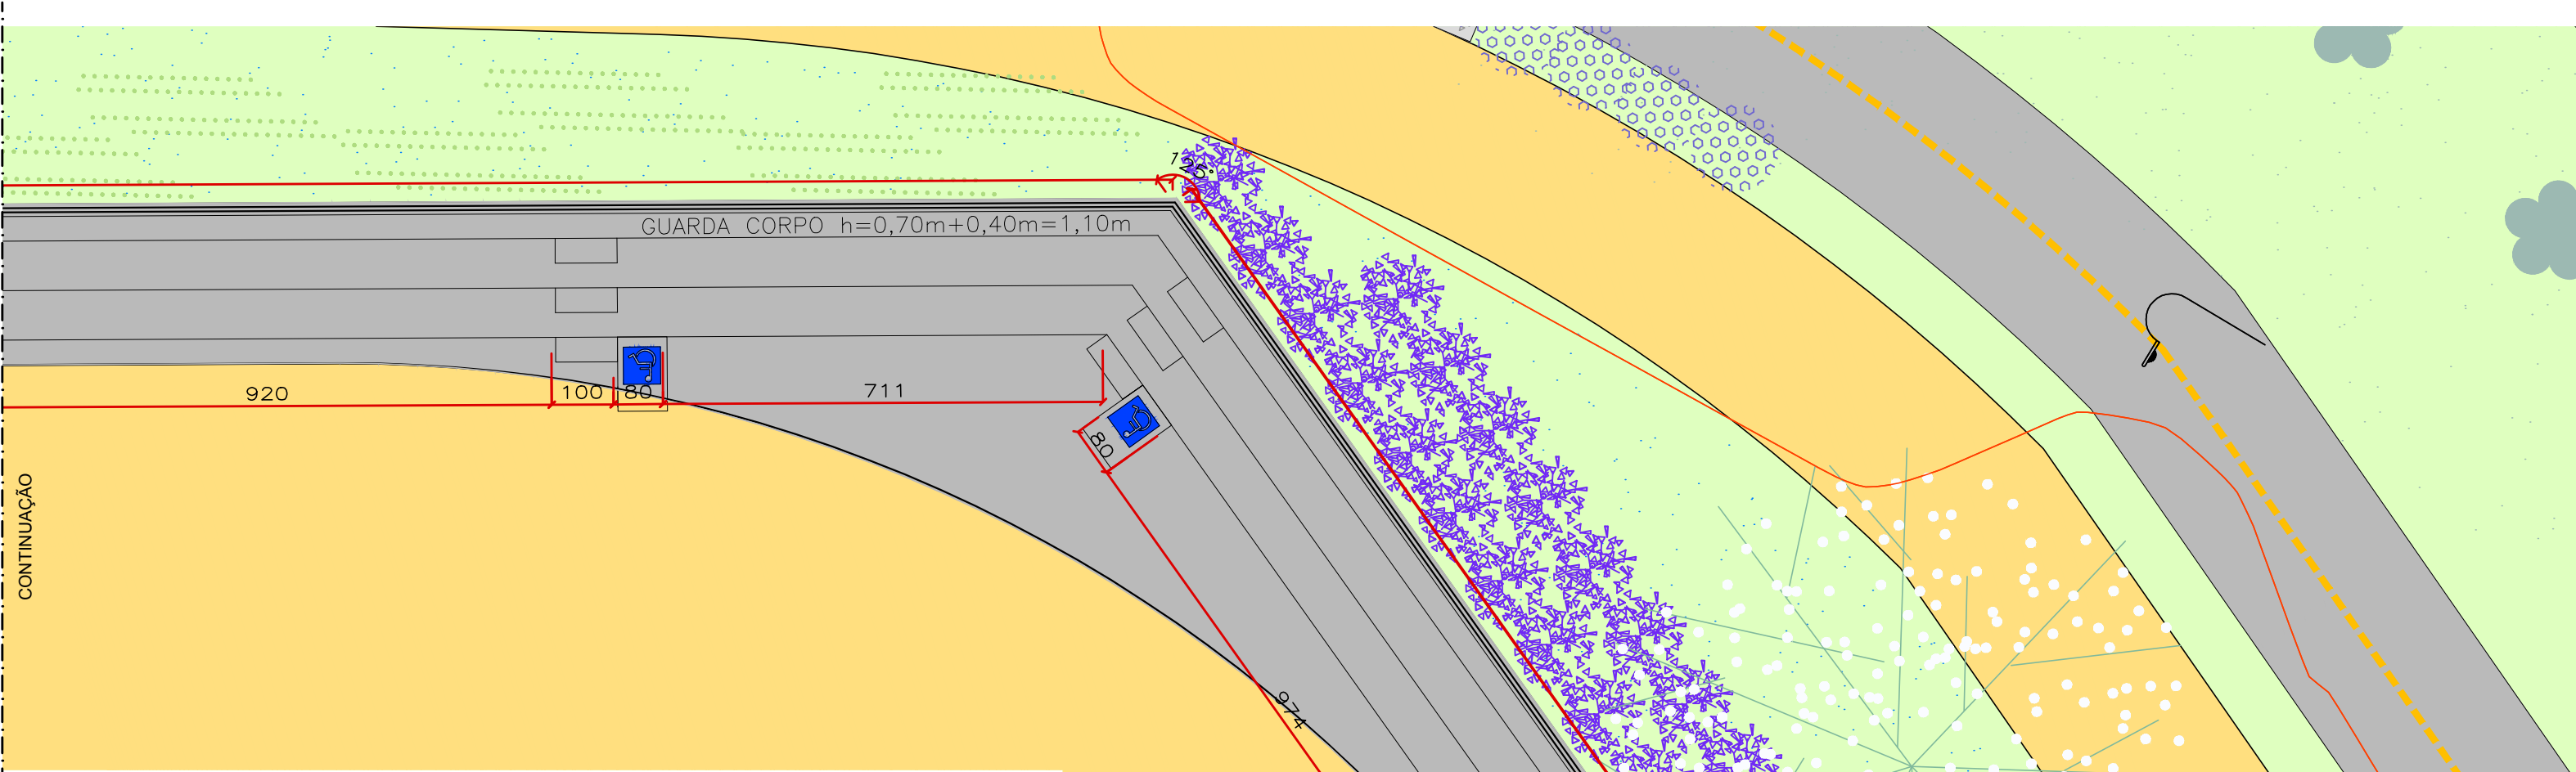

ARQUIBANCADA - PLANTA (CONTINUAÇÃO)
escala 1 : 100

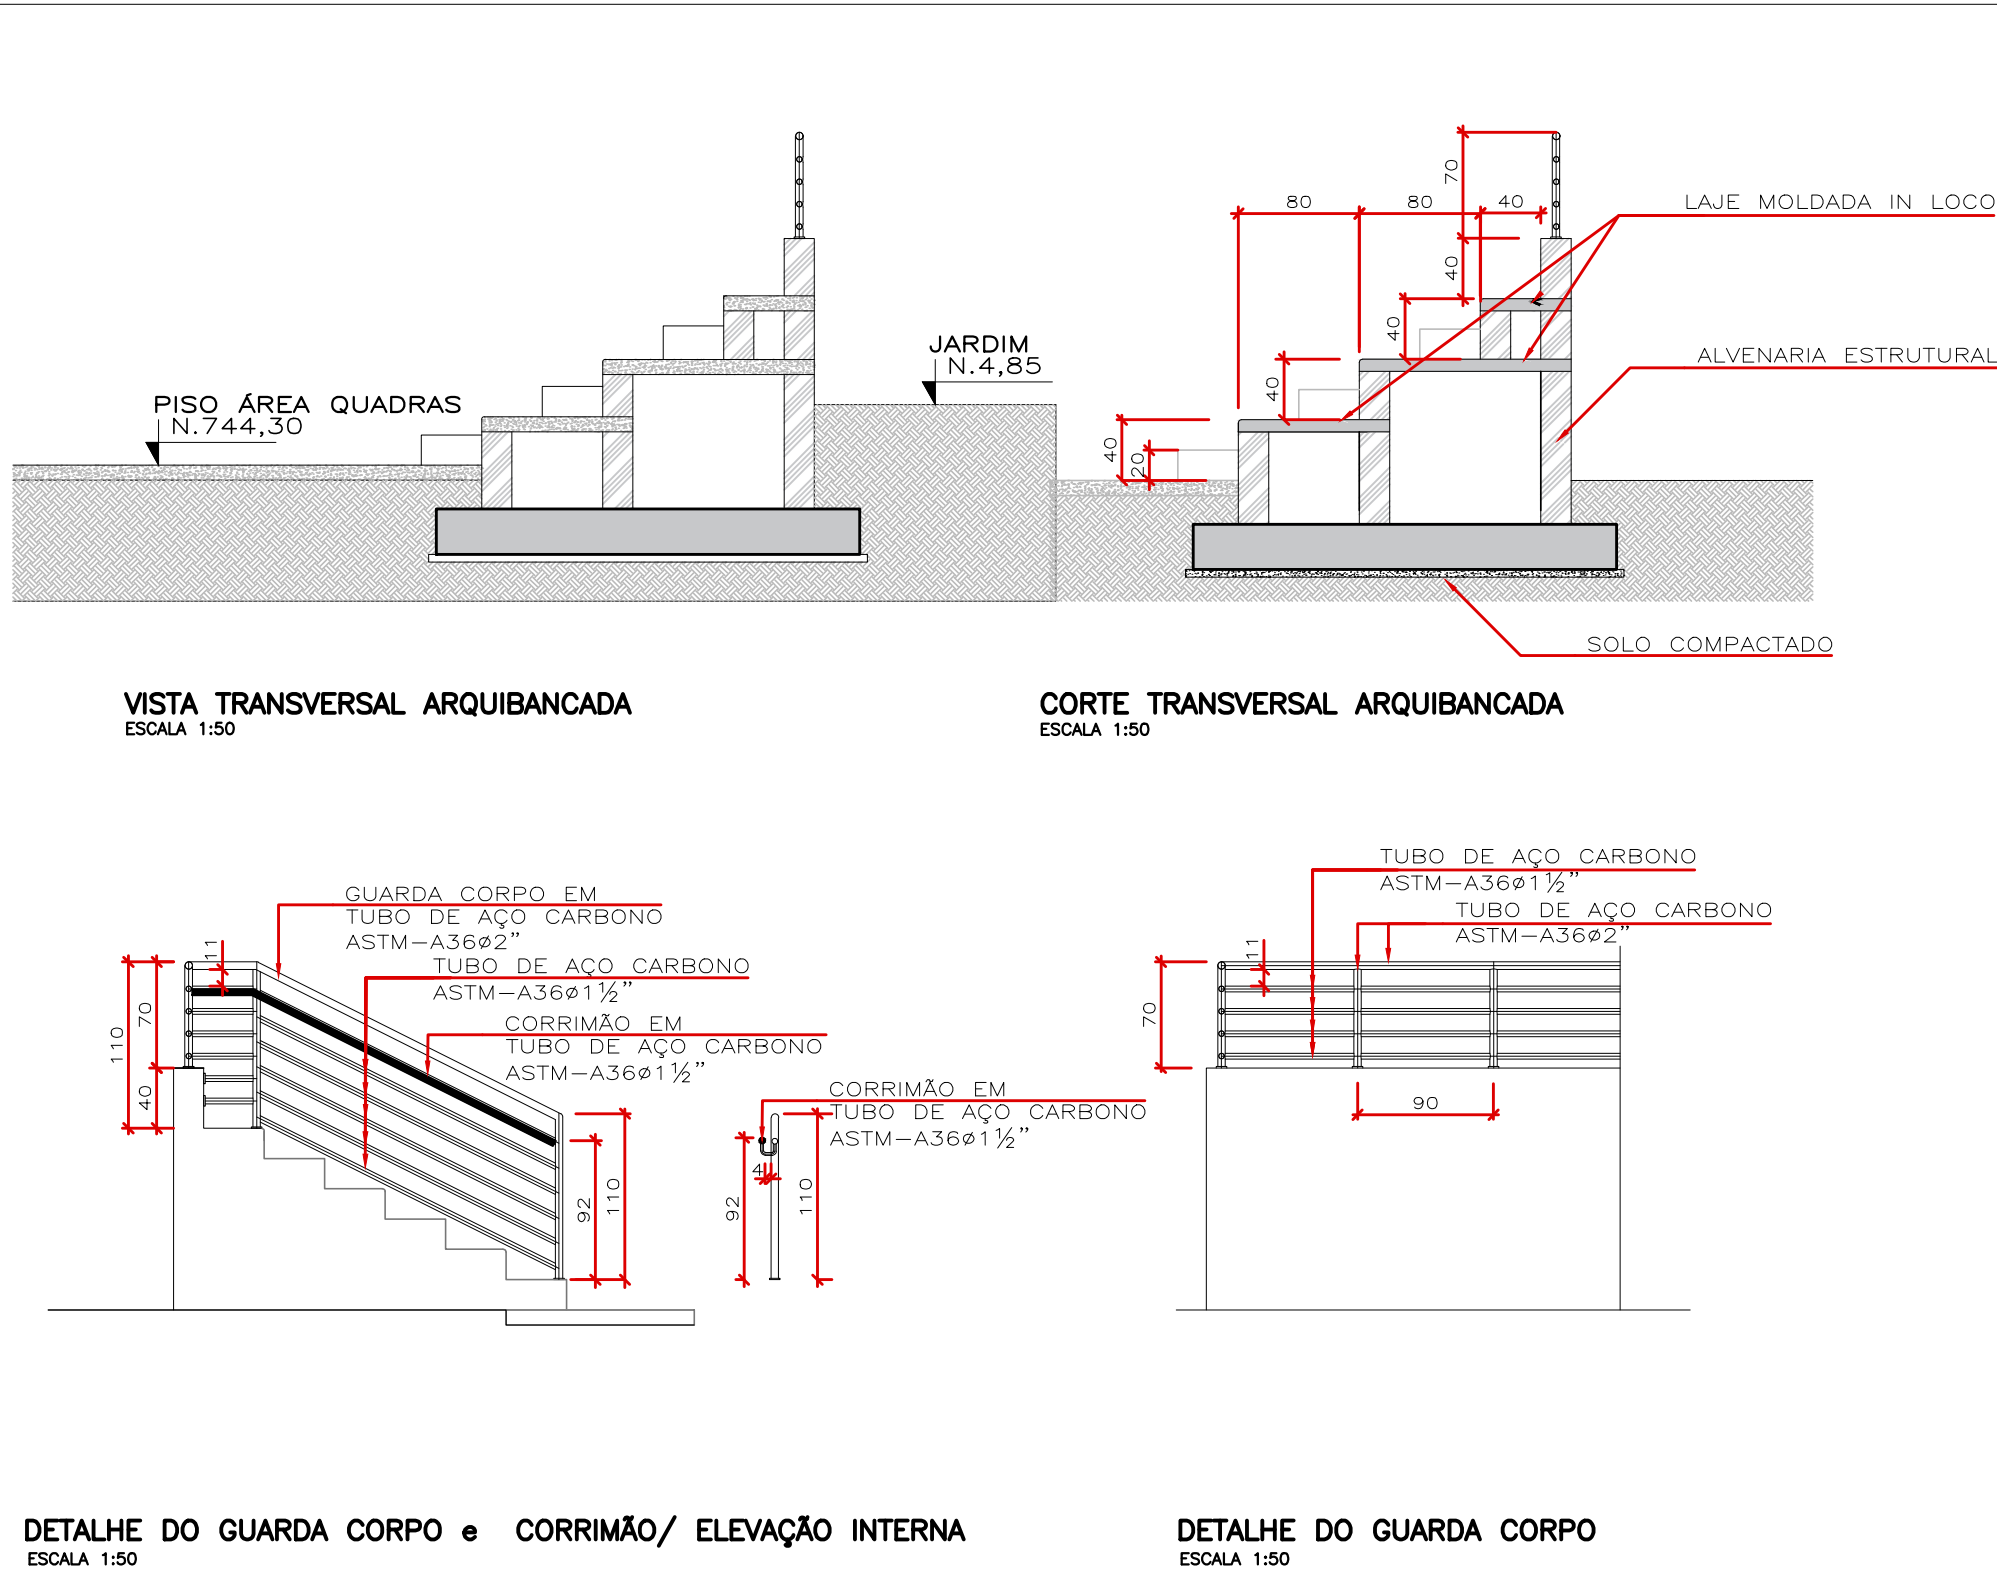


ARQUIBANCADA - DETALHES
escala 1 : 50

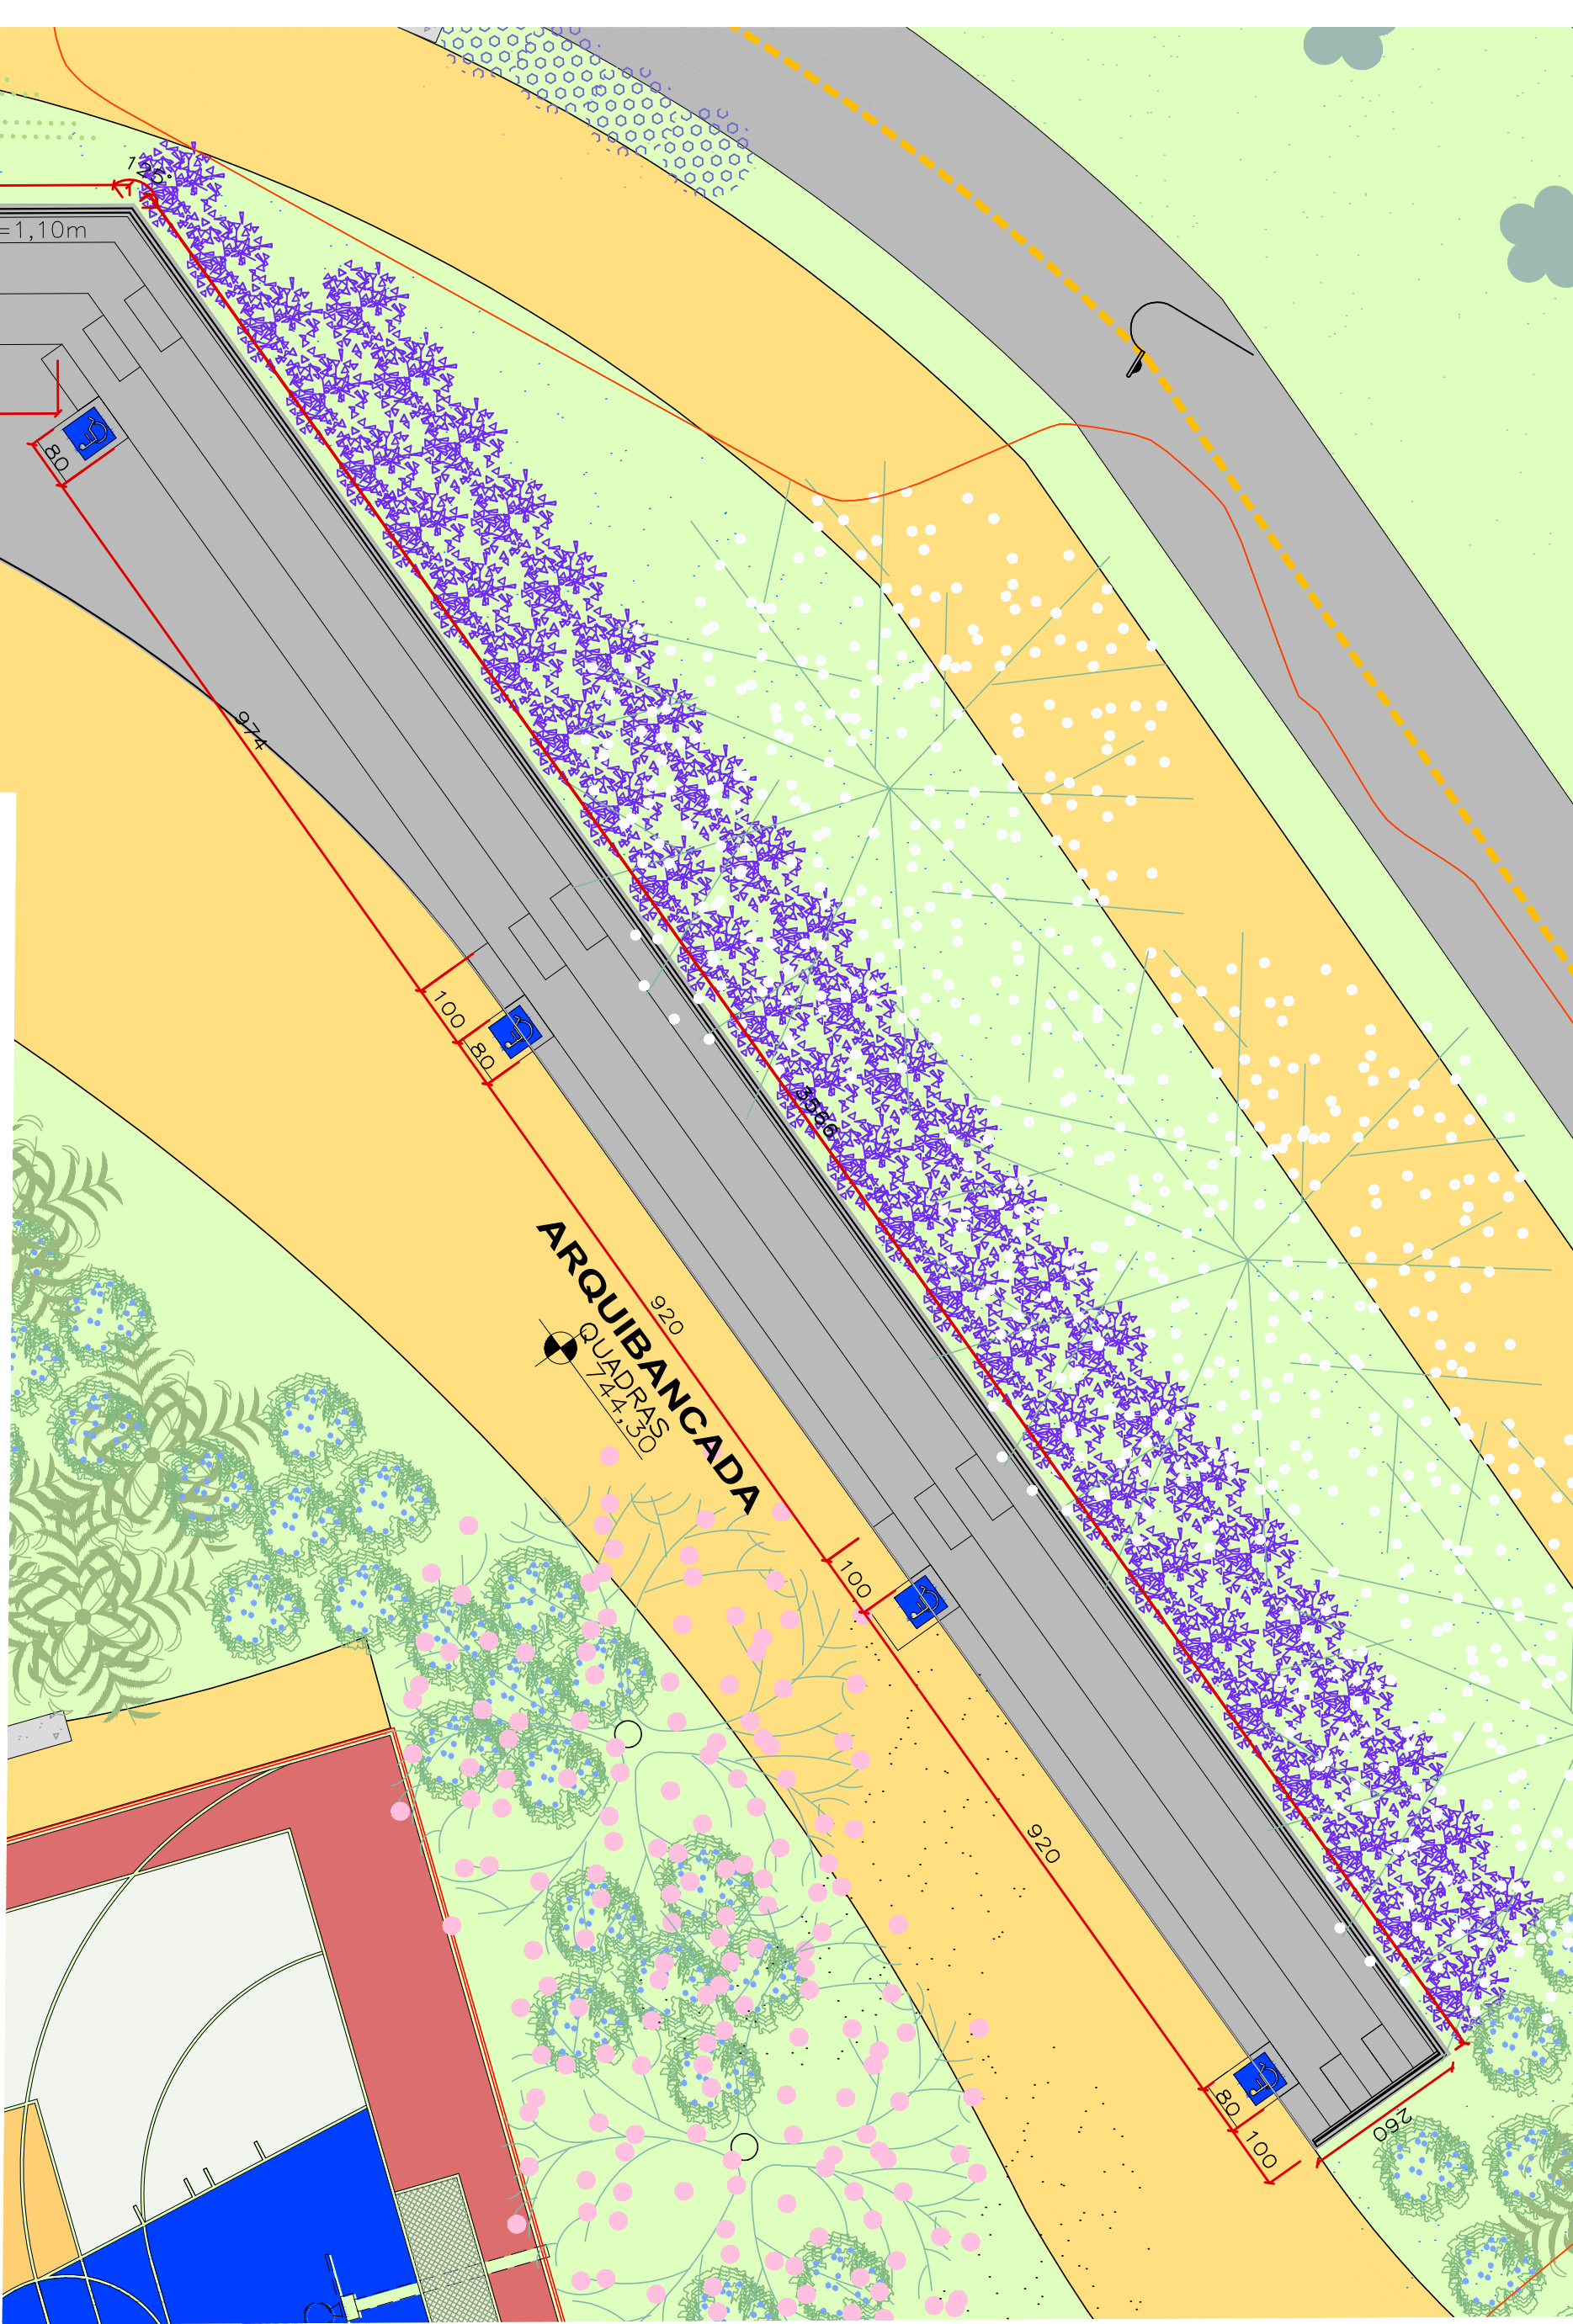

NOTAS:
1- MEDIDAS EM CENTÍMETROS, EXCETO INDICAÇÃO CONTRÁRIA.
2- PARA NOTAS GERAIS VER FOLHA PMC-PQA-ARQ-DE-2000.

REVISÃO	DATA	DESCRIÇÃO
00	30/06/2022	EMIÇÃO INICIAL.
01	25/08/2022	REVISADO DETALHES DA ARQUIBANCADA.

**RALCON**
ENGENHARIA

ATENÇÃO: ESTE DESENHO É PROPRIEDADE DA RALCON ENGENHARIA LTDA. E FOI TRANSMITIDO EM CONFIANÇA. A REPRODUÇÃO, USO, OU REVELAÇÃO, NO SEU TODO OU EM PARTE DO PROJETO E DETALHES CONSTANTES DO MESMO, É PROIBIDA SEM AUTORIZAÇÃO POR ESCRITO DA RALCON ENGENHARIA LTDA.

AV. SENADOR ROBERTO SIMONSEN, 743, 2º ANDAR
SÃO CAETANO DO SUL - SP - FONE: (11) 5589-7222


FASE DO PROJETO:	PROJETO BÁSICO	NOME FOLHA/REVISÃO:
ASSUNTO:	PROJETO ARQUITETÔNICO ARQUIBANCADA DO SETOR ESPORTE PLANTAS E DETALHES	PMC-PQA-ARQ-DE- 2236 - R01

**MUNICÍPIO DE CARAPICUÍBA**
SECRETARIA DE DESENVOLVIMENTO URBANO
SETOR DE PROJETOS

OBRA: REVITALIZAÇÃO DO PARQUE DA ALDEIA DE CARAPICUÍBA

LOCAL: AV. MARGINAL DO RIBEIRÃO - PQ JANDAIA - CARAPICUÍBA-SP

RECURSO/CONVÊNIO:	ART/RRT:
	28027230220966330

SITUAÇÃO ENTORNO

RESPONSÁVEL TÉCNICO
PREFEITURA DE CARAPICUÍBA

RESPONSÁVEL TÉCNICO
RALCON ENGENHARIA
RICARDO F. A. COUTO
ENGENHEIRO CIVIL
CREA Nº 5069199379

DATA:	30/06/2022	ESCALA:
		INDICADA

DESENHO ELABORADO POR: RALCON ENGENHARIA