


CORTE B-B  
MESA PICNIC 6 PESSOAS  
ESCALA 1:20

- NOTAS:
- 1- MEDIDAS EM CENTÍMETROS, EXCETO INDICAÇÃO CONTRÁRIA.
  - 2- PARA NOTAS GERAIS VER FOLHA PMC-PQA-ARQ-DE-2000.
  - 3- VER QUANTIDADES DE CHURRASQUEIRAS E MESAS NA FOLHA PMC-PQA-ARQ-DE-2010.
  - 4- PARA LOCALIZAÇÃO DAS CHURRASQUEIRAS E MESAS VER FOLHAS PMC-PQA-ARQ-DE-2010 e DE-2016.

REVISÃO	DATA	DESCRIÇÃO
00	28/02/2022	EMIÇÃO INICIAL
01	29/04/2022	REVISÃO GERAL CHURRASQUEIRAS
02	30/06/2022	FORMATO E DETALHES
03	27/08/2022	REVISÃO GERAL DAS MESAS E BANCOS.



**ENGENHARIA**

AV. SENADOR ROBERTO SIMONSEN, 743, 2º ANDAR  
SÃO CAETANO DO SUL - SP - FONE: (11) 5589-7222

ATENÇÃO:  
ESTE DESENHO É PROPRIEDADE DA RALCON ENGENHARIA LTDA. E FOI TRANSMITIDO EM CONFIANÇA. A REPRODUÇÃO, USO, OU REVELAÇÃO, NO SEU TODO OU EM PARTE DO PROJETO E DETALHES CONSTANTES DO MESMO, É PROIBIDA SEM AUTORIZAÇÃO POR ESCRITO DA RALCON ENGENHARIA LTDA.

FASE DO PROJETO:	PROJETO BÁSICO	NOME FOLHA/REVISÃO:
ASSUNTO:	PROJETO ARQUITETÔNICO CHURRASQUEIRAS E MESAS DETALHAMENTOS	PMC-PQA-ARQ-DE- 2237 - R04




**MUNICÍPIO DE CARAPICUÍBA**  
SECRETARIA DE DESENVOLVIMENTO URBANO  
SETOR DE PROJETOS

OBRA: REVITALIZAÇÃO DO PARQUE DA ALDEIA DE CARAPICUÍBA

LOCAL: AV. MARGINAL DO RIBEIRÃO - PQ JANDAIA - CARAPICUÍBA-SP

RECURSO/CONVÊNIO: ART/RRT: 28027230220966330

SITUAÇÃO ENTORNO

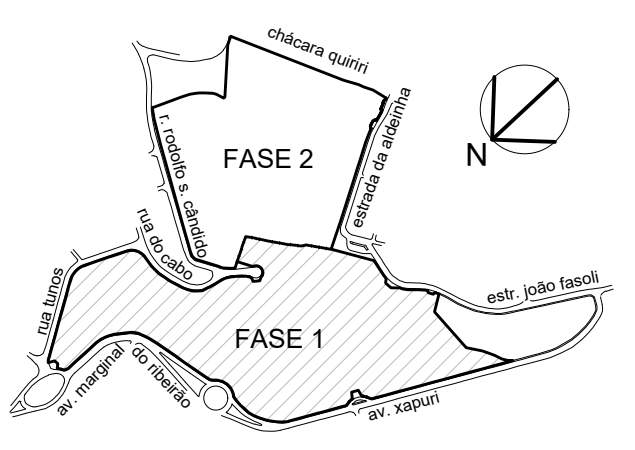


chãeira quité  
rio do rastro  
rio jandaia  
est. João Fardelli  
est. Jandaia

RESPONSÁVEL TÉCNICO  
PREFEITURA DE CARAPICUÍBA

RESPONSÁVEL TÉCNICO  
RALCON ENGENHARIA  
RICARDO F. A. COUTO  
ENGENHEIRO CIVIL  
CREA Nº 5069199379


DATA: 30/06/2022 ESCALA: 1:20

DESENHO ELABORADO POR: RALCON ENGENHARIA

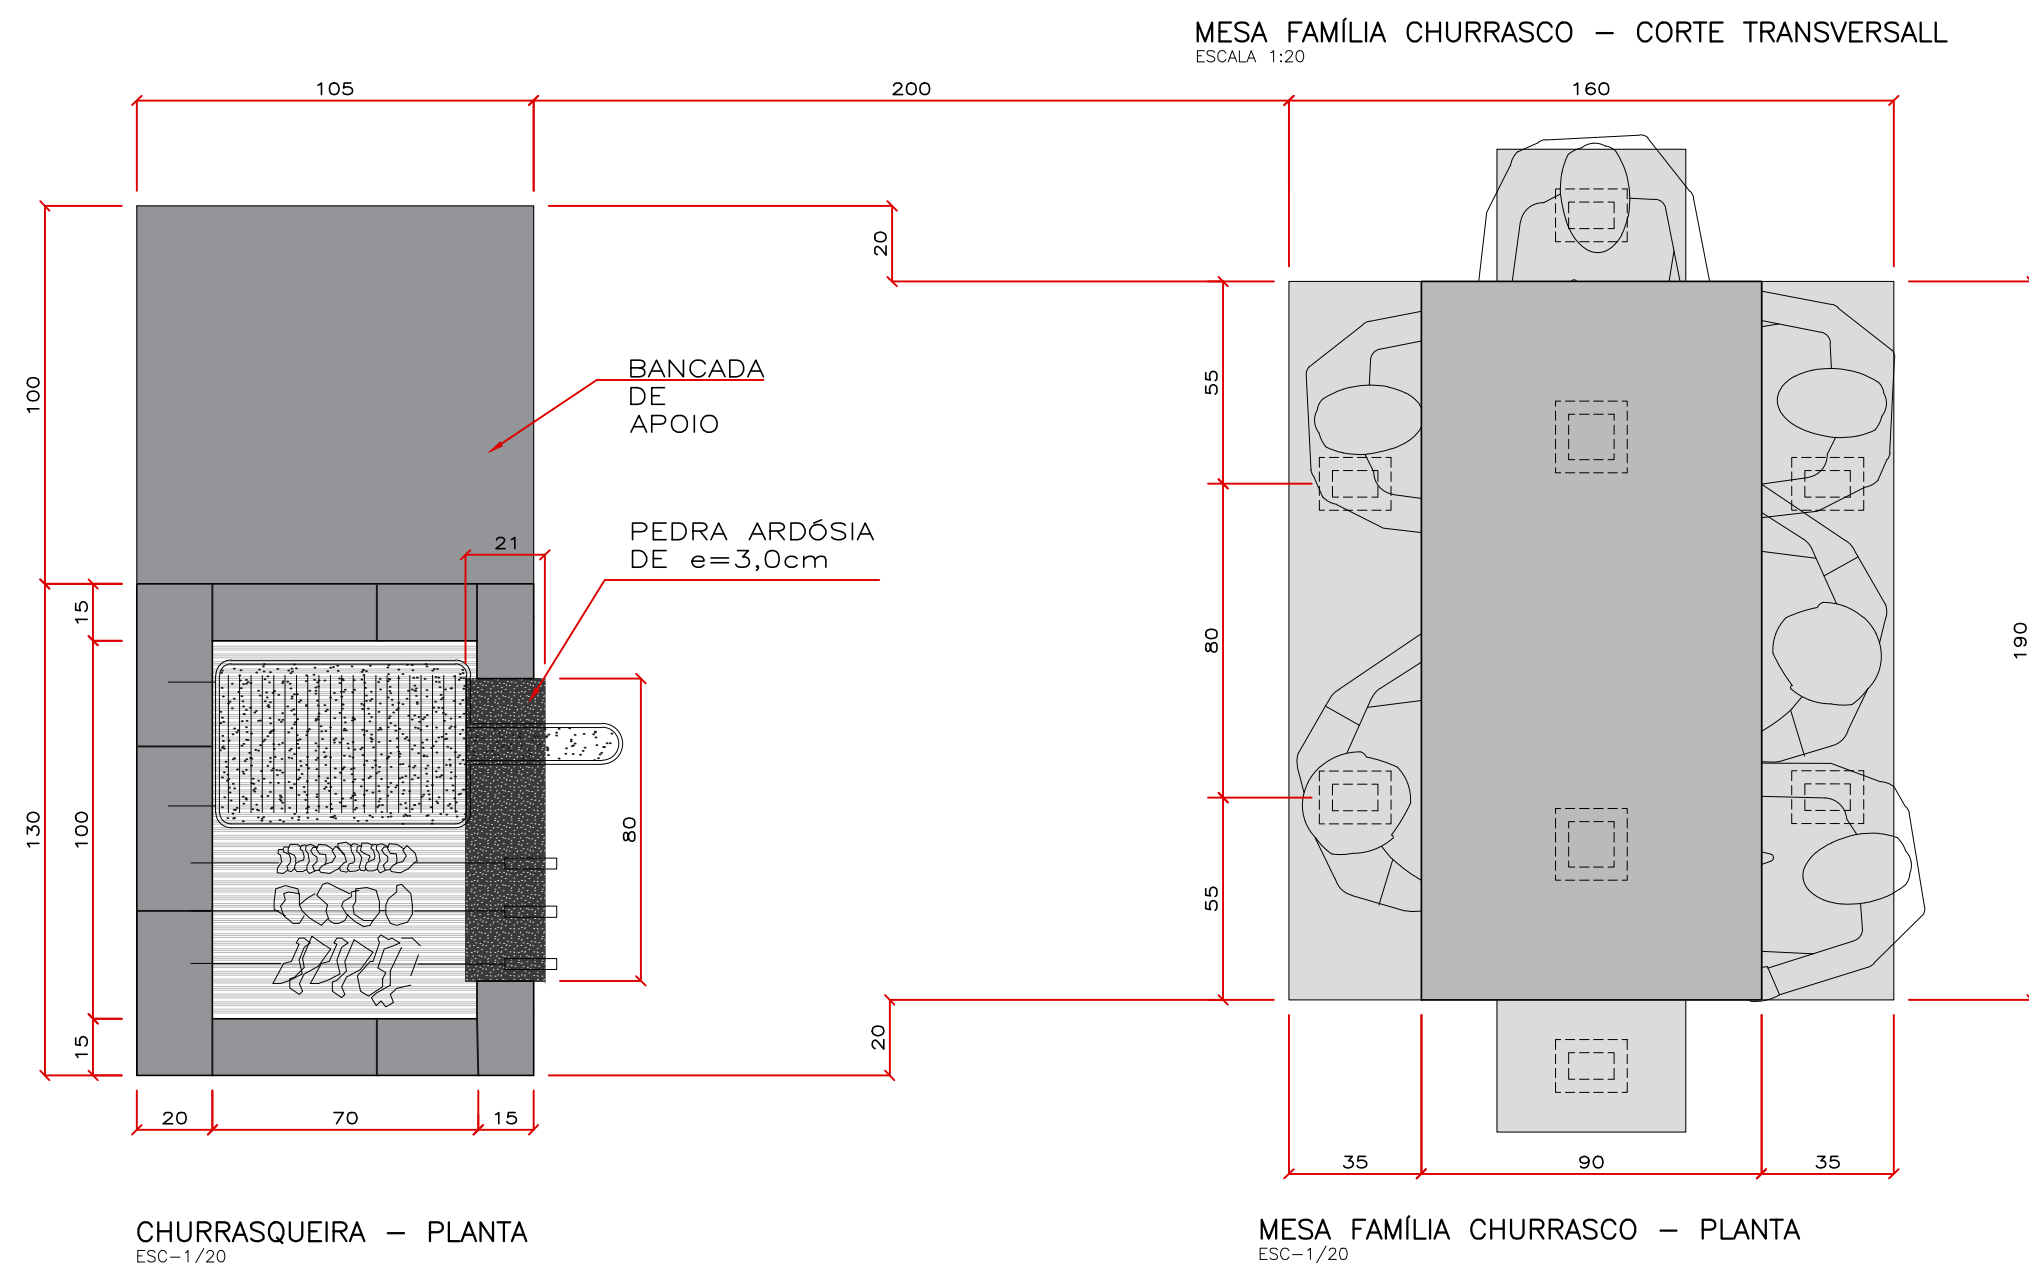


CHURRASQUEIRA - PLANTA  
ESC-1/20

MESA FAMÍLIA CHURRASCO - PLANTA  
ESC-1/20

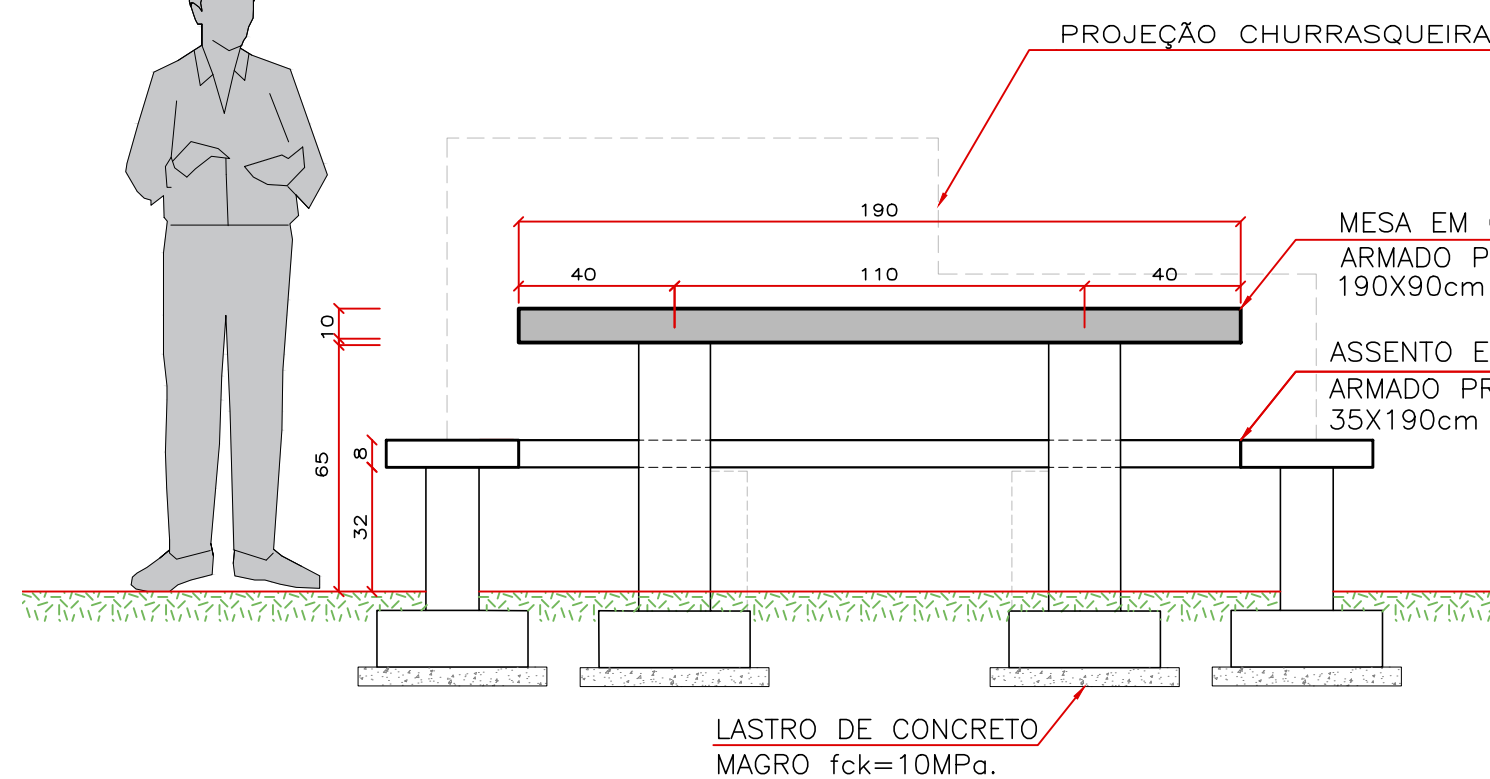

MESA FAMÍLIA CHURRASCO - ELEVÇÃO LONGITUDINAL  
ESCALA 1:20

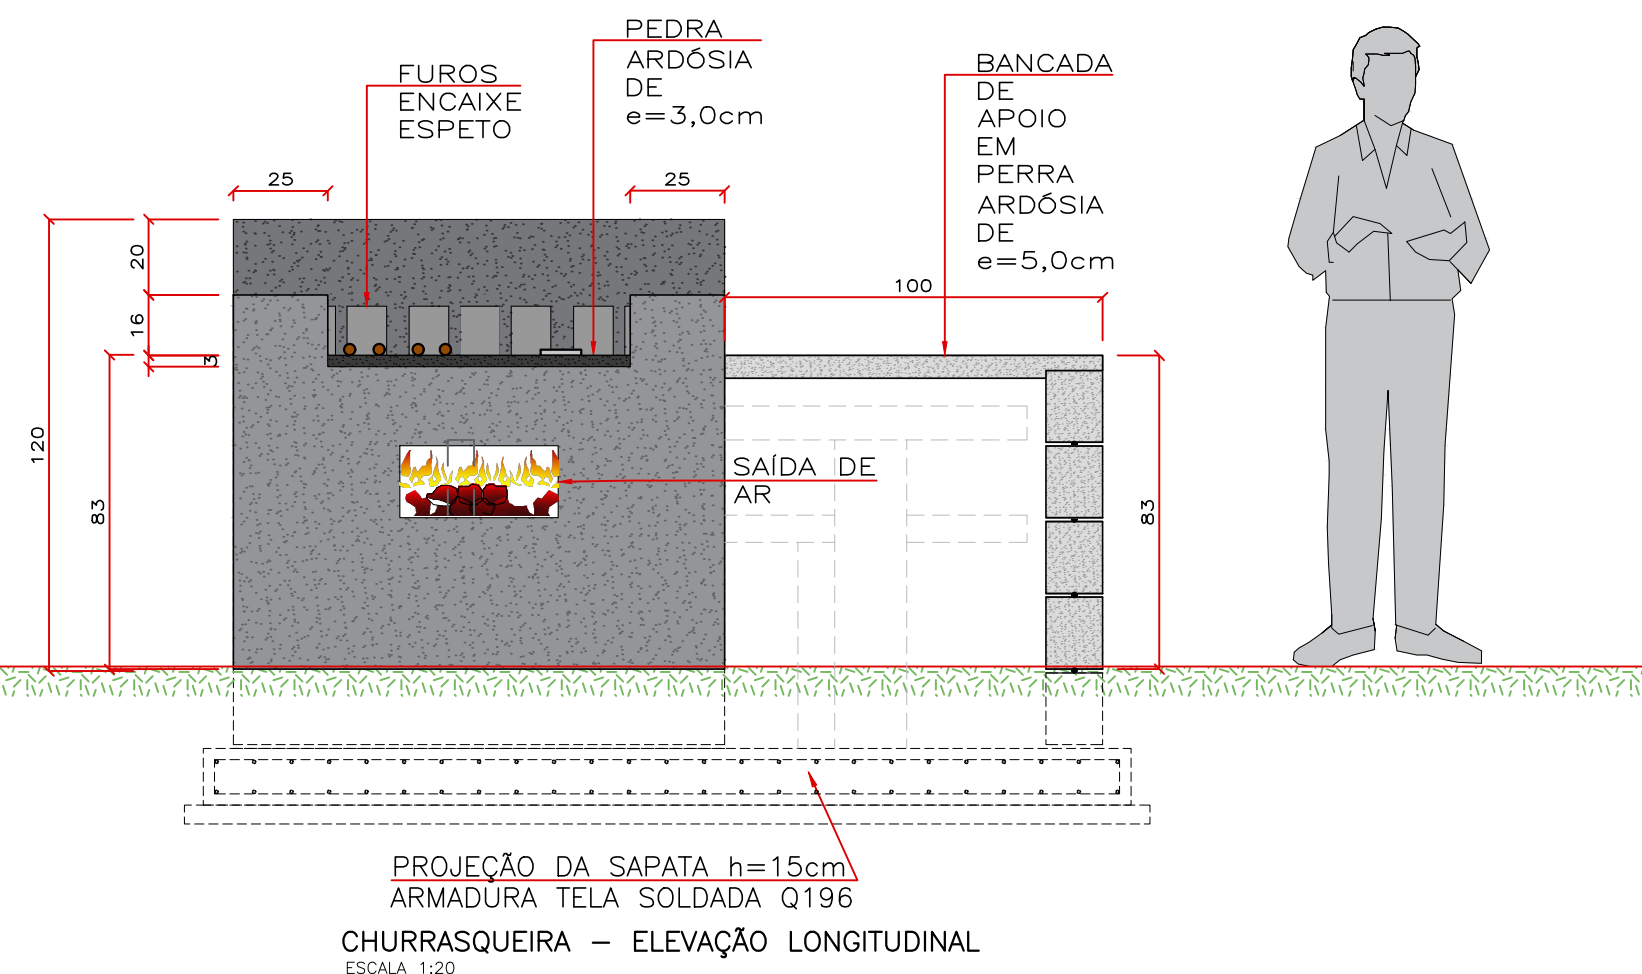

CHURRASQUEIRA - ELEVÇÃO LONGITUDINAL  
ESCALA 1:20