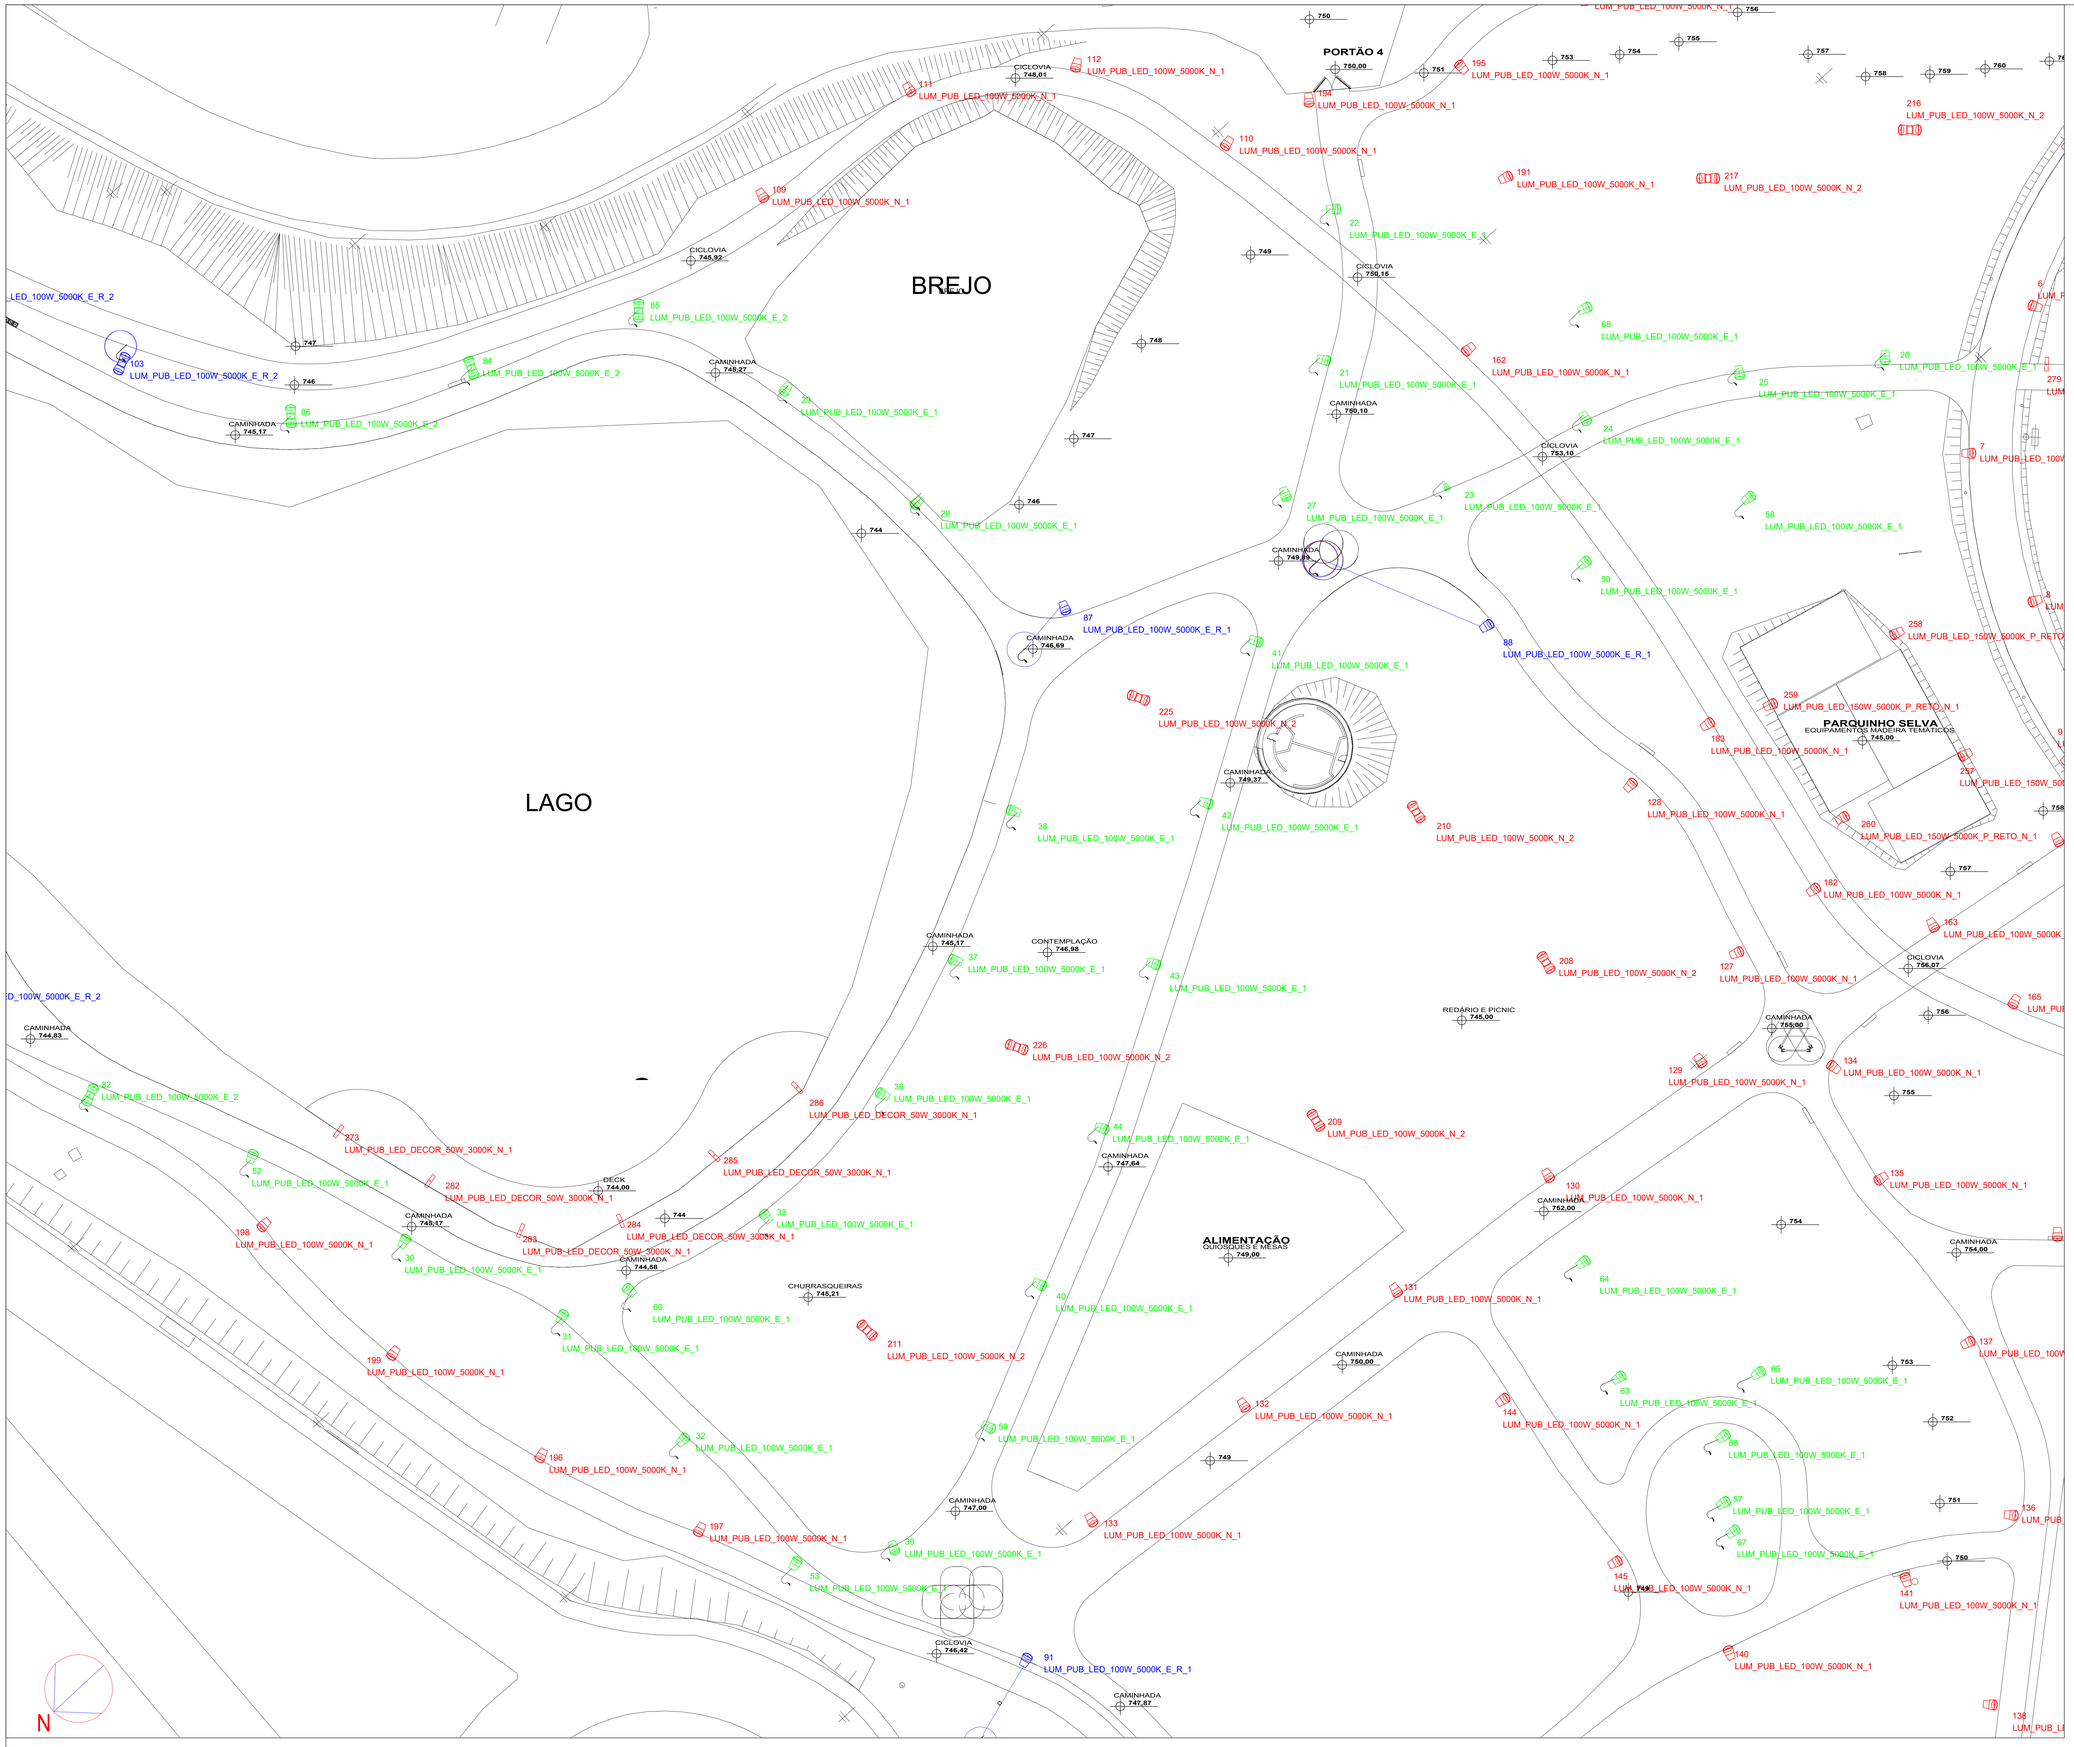

SETOR B - LAZER E ALIMENTAÇÃO
escala 1 : 250

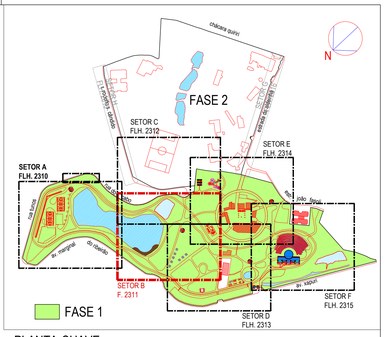

PLANTA-CHAVE
escala 1 : 5.000

REVISÃO	DATA	DESCRIÇÃO
00	01/08/2022	EMISSÃO INICIAL

RALCON ENGENHARIA
AV. SENADOR ROBERTO SIMONSEN, 742, 2º ANDAR
SÃO CAETANO DO SUL - SP. FONE: (11) 5889-7522

ATENÇÃO:
ESTE DESENHO É PROPRIEDADE DA RALCON ENGENHARIA LTDA. E FOI TRANSMITIDO EM CONFIANÇA. A REPRODUÇÃO, USO, OU REVELAÇÃO NO SEU TODO OU EM PARTE DO PROJETO E DETALHES CONSTANTES DO MESMO, É PROIBIDA SEM AUTORIZAÇÃO POR ESCRITO DA RALCON ENGENHARIA LTDA.

FASE DO PROJETO: PROJETO BÁSICO

NOME FOLHA/REVISÃO: PMC-PQA-ELE-DE-2311 - R00

ASSUNTO:
PROJETO LUMINOTÉCNICO
ILUMINAÇÃO DO SETOR B
LAZER E ALIMENTAÇÃO

MUNICÍPIO DE CARAPICUÍBA
SECRETARIA DE DESENVOLVIMENTO URBANO
SETOR DE PROJETOS

OBRA:
REVITALIZAÇÃO DO PARQUE DA ALDEIA DE CARAPICUÍBA

LOCAL:
AV. MARGINAL DO RIBEIRÃO - PQ JANDAIA - CARAPICUÍBA-SP

RECURSO/CONVÊNIO:

ART/RRT: 28027230220966330

SITUAÇÃO ENTORNO

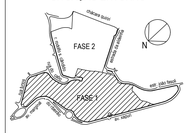

RESPONSÁVEL TÉCNICO
PREFEITURA DE CARAPICUÍBA

RESPONSÁVEL TÉCNICO
RALCON ENGENHARIA
RICARDO F. A. COUTO
ENGENHEIRO CIVIL
CREA Nº 5069199379

DATA: 01/08/2022

ESCALA: 1: 250

DESENHO ELABORADO POR: RALCON ENGENHARIA

PMC-PQA-ELE-DE-2311-R00.dwg