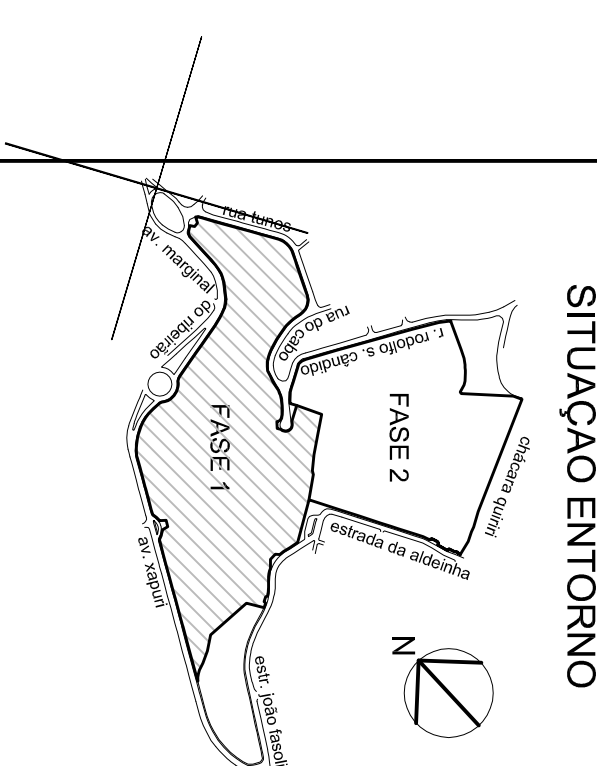


OBS: VER NOTAS NO DES. PMC-PQA-EST-DE-3103

REVISÃO	DATA	DESCRIÇÃO
00	3/8/22	EMISSIONAL INICIAL.
01	24/8/22	REVISÃO GERAL.
02	17/10/22	ALTERADA ESPECIFICAÇÃO DA GRADE METALICA


[illegible]

FASE DO PROJETO:	PROJETO BÁSICO	NOME FOLHAREVISÃO:
ASSUNTO:	<p>PROJETO UNIF. EST. METÁLICA</p> <p>ARENA</p> <p>COBERTURA</p>	<p>PMC-PQA-EST-DE-</p> <p>3104 - R02</p>
OBRA:	<p>MUNICÍPIO DE CARAPICUBA</p> <p>SECRETARIA DE DESENVOLVIMENTO URBANO</p> <p>SETOR DE PROJETOS</p>	
LOCAL:	<p>REVITALIZAÇÃO DO PARQUE DA ALDEIA DE CARAPICUBA</p> <p>AV. MARGINAL DO RIBEIRÃO - PQ JANDALA - CARAPICUBA-SP</p>	
RECURSO/CONVENIO:	ART/RRT:	
		28027230220966330

RESPONSÁVEL TÉCNICO
PREFEITURA DE CARAPICUÍBA

RESPONSÁVEL TÉCNICO
RALCON ENGENHARIA
RICARDO F. A. COUTO
ENGENHEIRO CIVIL
CREA Nº 50691993/79

DATA:	24/08/2022	ESCALA:	INDICADA
DESENHO ELABORADO POR:		RALCON ENGENHARIA	

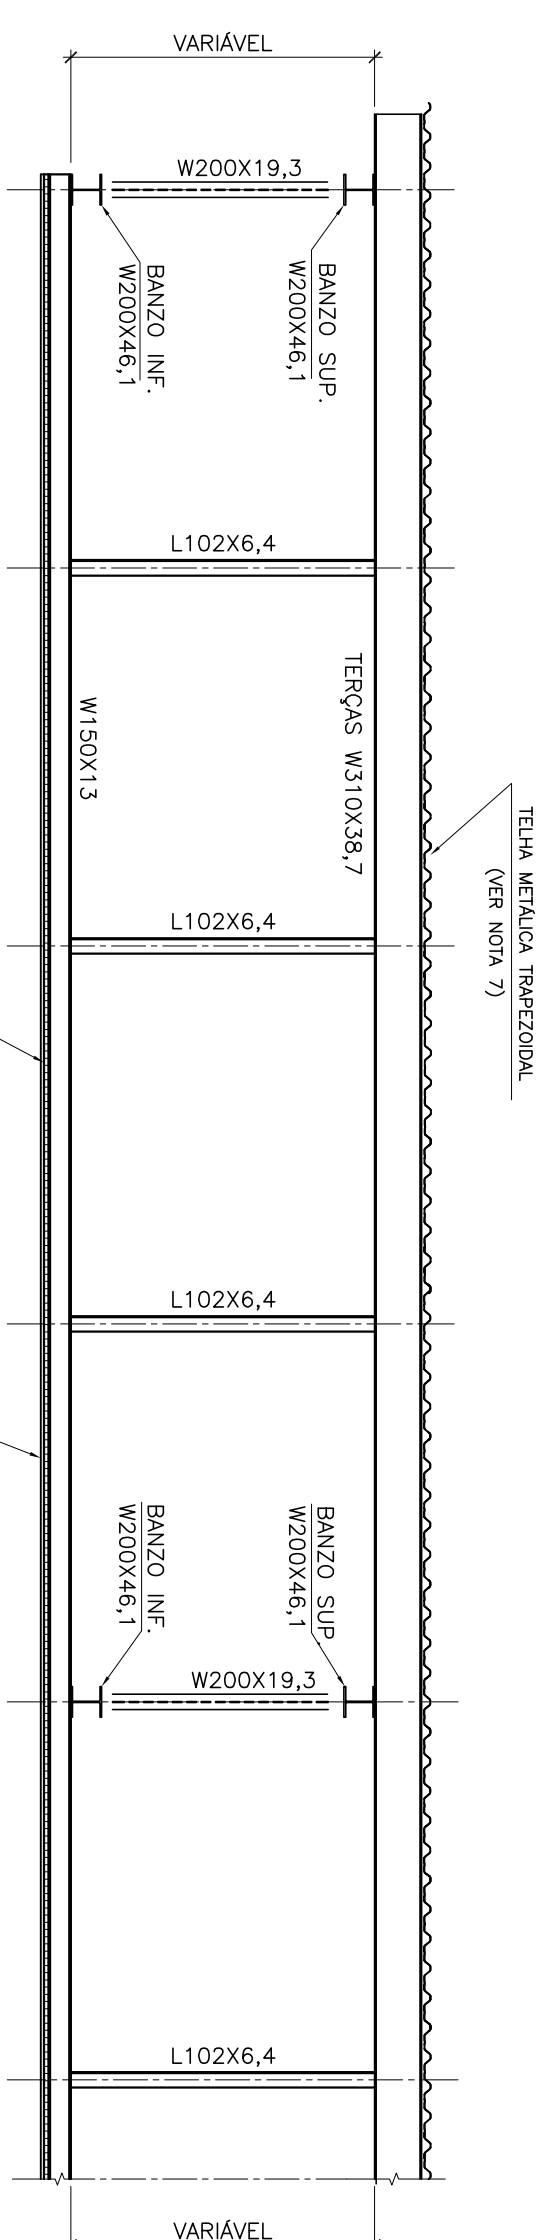

CORTE
ESC 1-40
A

ELEVACÃO TÍP. DAS TESOURAS TES.1 a TES.6

CORTE B (TIP.)

ESC. 1:50

3103

(TIP.)

GRADE METÁLICA	FORRO DE MADEIRA
DE PISO E42C-202 DA METALGRADE OU EQUIVALENTE	

FORRO DE MADEIRA