



SETOR B - LAZER E ALIMENTAÇÃO
escala 1 : 250



ELENCO DE PALMEIRAS						
OTD TOTAL PROJETO (unidades)	COD	NOME BOTÂNICO	NOME POPULAR	PORTE PLANTIO ALTURA (m)	DAP (cm)	DIST (m)
30	-	Palmeiras existentes	Palmeiras existentes	-	-	-
24	DTLU	Dypsis lutescens	Areia	250	5	200
018	SYRD	Synagisa romanzoffiana	Jerivá	250	5	---
009	WDB	Wodyetia bifurcata	Palito-de-raposa	250	5	---

ELENCO DE FORRAÇÕES E HERBÁCEAS DE PEQUENO PORTE						
OTD TOTAL PROJETO (m²)	COD	NOME BOTÂNICO	NOME POPULAR	ALTURA PLANTIO (cm)	MUDAS POR (m²)	DIST (cm)
608,50	AGAR	Agave attenuatus	Agapantos	30	9	33
2638,44	ARRE	Arachis repens	Grão-amendoim	10	100	10
1643,09	EVGL	Evolvulus glomeratus	Azuleira	10	49	15
453,12	HEFL	Hemerocallis flava	Lírio-amarelo	30	9	33
453,12	HEFL	Hemerocallis flava	Lírio-São-João-laranja	30	9	33
116,52	SAHA	Salvia splendens	Salvia	15	9	33
421,90	DBI	Dianthus barbatus	Morosa	30	9	33

ELENCO DE ARBUSTOS E HERBÁCEAS DE MÉDIO E GRANDE PORTE						
OTD TOTAL PROJETO (unidades)	COD	NOME BOTÂNICO	NOME POPULAR	ALTURA PLANTIO (cm)	LARGURA (cm)	DIST (cm)
084	COFR	Cordyline allouia	Cordilina vermelha	100	60	200
335	RHSI	Rhododendron amagii	Azaleia	50	30	70
221	PLCA	Plumbago capensis	Bela-errita	50	30	70
309	THER	Thunbergia erecta	Thunbergia azul arbustiva	100	40	100

ELENCO DE ÁRVORES						
OTD TOTAL PROJETO (unidades)	COD	NOME BOTÂNICO	NOME POPULAR	PORTE PLANTIO ALTURA (m)	DAP (cm)	NATIV. SIN.
2748	SIOD	Avicennia tomentosa	Árvore Existentes	-	-	-
88	SIOD	Árv. Existentes a suprimir	Árv. Exst. a suprimir	-	-	-
004	CAFR	Cassia ferruginea	Chupô-de-couro	250	5 a 6	N
004	CHSP	Chorisia speciosa	Palmeira-roxa	250	6 a 8	S
004	CLFA	Clitoria teroclitoria	Sombreiro	250	6 a 8	S
003	DANI	Dalbergia nigra	Jacaranda da Bahia	250	5 a 6	S
003	JAPU	Jacaranda puberula	Cambinha	250	5 a 6	S
006	MYJA	Myciaria jelskowskyi	Jabuticabeira-sabão	250	5	S
024	TARI	Tabebea roseo-alba	Ipê branco	250	5	S
006	TALJ	Tabebea alba	Ipê-amarelo-da-serra	250	5	S
019	TARI	Tabebea impatiifolia	Ipê-roxo-de-bola	250	5	S
019	TIGR	Tibouchina granulosa	Quaresmeira	250	5	S
017	TIRU	Tibouchina modesta	Manacá-da-serra	250	5	S
006	TRBR	Triplaris brasiliensis	Pau-formiga	250	5	S

ELENCO DE TREPADERIAS						
OTD TOTAL PROJETO (unidades)	COD	NOME BOTÂNICO	NOME POPULAR	PORTE PLANTIO ALTURA (m)	LARGURA (cm)	DIST (cm)
012	THGR	Thunbergia grandiflora	Thunbergia azul	100	30	---

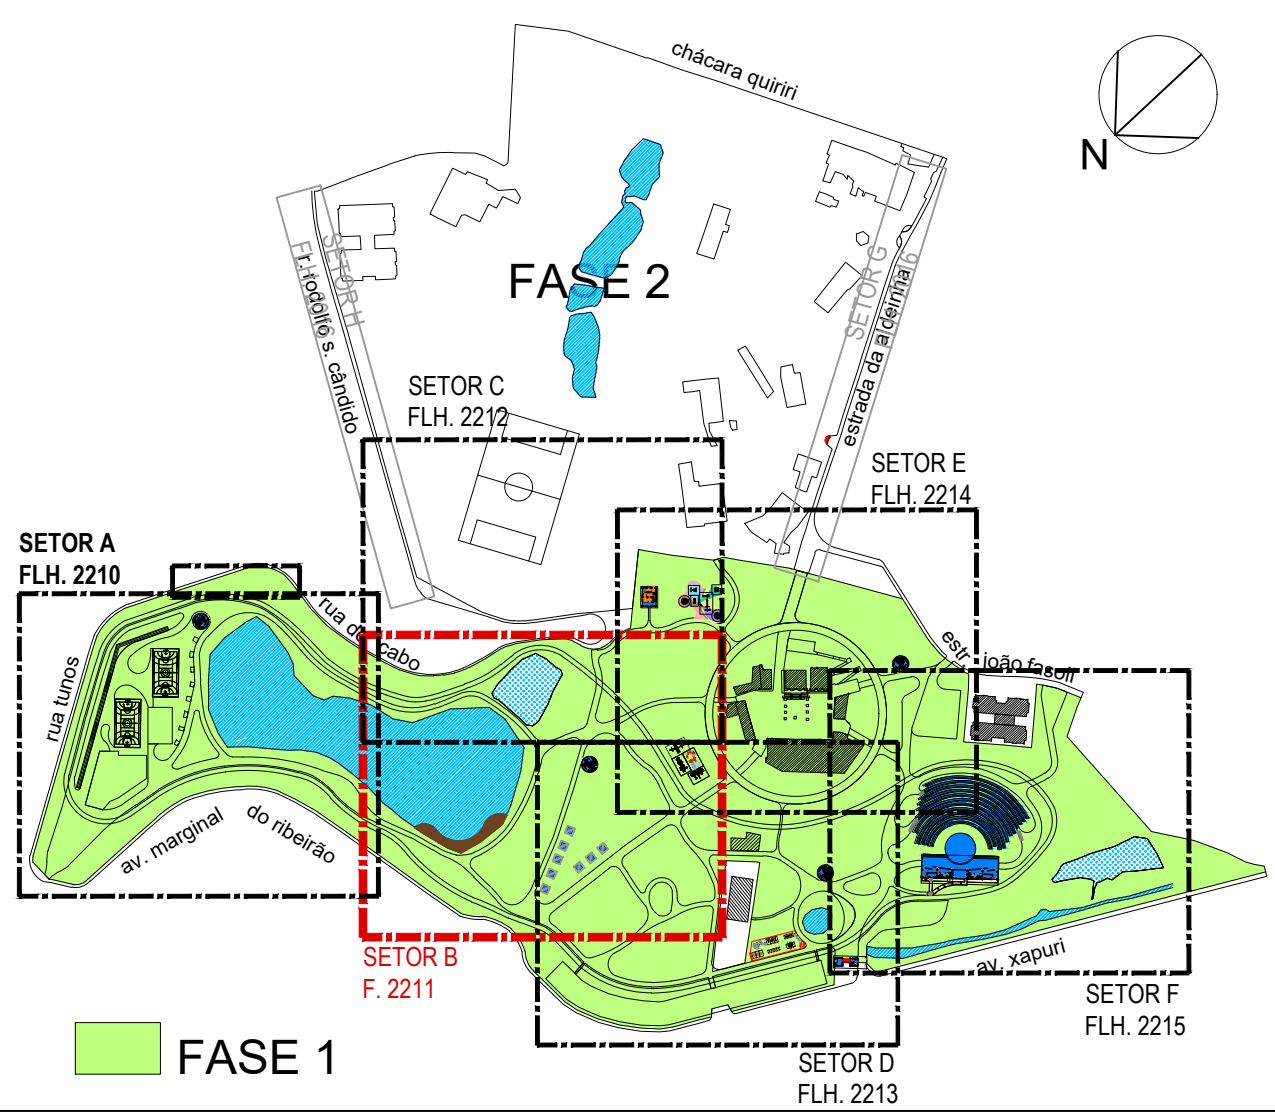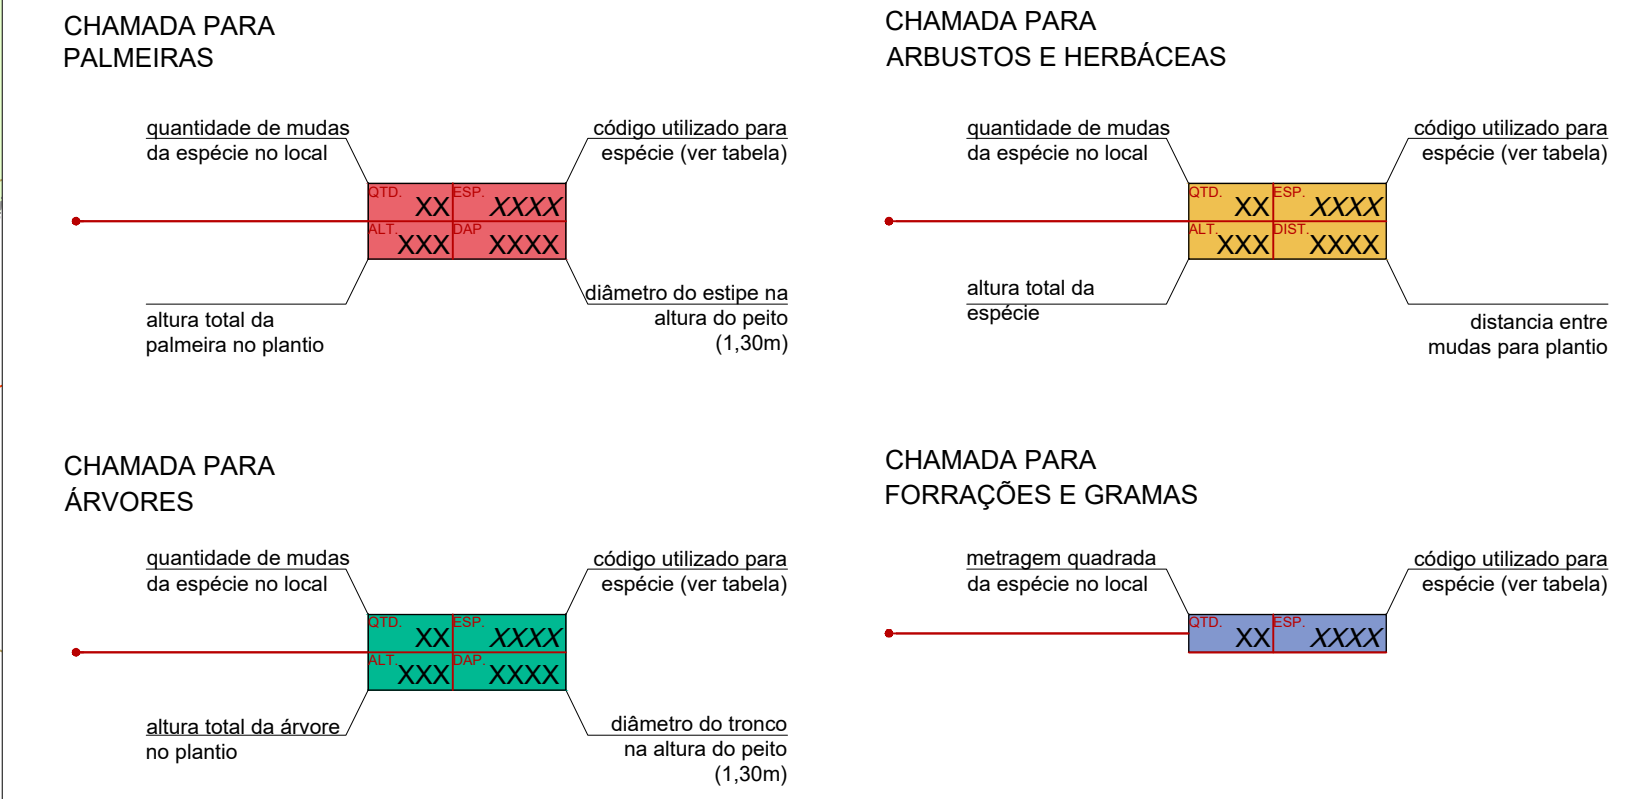

PLANTA-CHAVE
escala 1 : 5.000

NOTAS	
1.	PARA NOTAS GERAIS VER FOLHA 2000
2.	TODA MANIPULAÇÃO DE ESPÉCIES ARBÓREAS COM DAP MAIOR QUE 10m DEVERÁ SER FEITA EM CONSULTA COM A PREFEITURA E SECRETARIA DO MEIO AMBIENTE DE CARAPICUBA
3.	PARA A MANUTENÇÃO PASAGÍSTICA DEVERÁ SER CONSULTADO ESPECIALISTA
4.	ATE O MOMENTO DESTA NÃO FOI RECEBIDO O LEVANTAMENTO ARBÓREO DO PARQUE
5.	PARA EQUIPAMENTOS, BRINQUEDOS E MOBILIÁRIO, VERIFICAR ARQUITETURA DE 2010 A 2016 (QUANTIDADES, FORNECEDORES E COTIÇÕES)
6.	PARA PONTOS DE TORNEIRAS PARA POSSÍVEIS IRRIGAÇÕES EM ÉPOCAS DE ESTIAGEM, VERIFICAR PROJETO DE ARQUITETURA DE 2010 A 2016
7.	PARA QUALQUER INÍCIO DE LUTURA DE PROJETO, ORÇAMENTOS E EXECUÇÃO DE OBRAS, O MEMORIAL DEVERÁ SER LIDO COMO PRIMEIRO ITEM DO PROJETO DE PARQUE, SE FAZ NECESSÁRIO PARA ENTENDEDO GERAL DO PROJETO, ASSIM COMO O PROJETO DE ARQUITETURA
REVISÃO	DATA
00	03/05/2022
01	30/05/2022
02	22/07/2022
03	26/08/2022
04	29/08/2022

RALCON	
ESTUDO DE PROPOSTA DE PROJETO DE PARQUE	ESTUDO DE PROPOSTA DE PROJETO DE PARQUE
ESTUDO DE PROPOSTA DE PROJETO DE PARQUE	ESTUDO DE PROPOSTA DE PROJETO DE PARQUE

FASE DO PROJETO: PROJETO BÁSICO		NOME FOLHA/REVISÃO:
ASSUNTO:	PMO-PQA-PSG-DE-2211 - R05	
PROJETO PAISAGÍSTICO		
PLANTIO DO SETOR B		
LAZER E ALIMENTAÇÃO		
MUNICÍPIO DE CARAPICUBA		
SECRETARIA DE DESENVOLVIMENTO URBANO		
SETOR DE PROJETOS		
OBRAS:		
REVITALIZAÇÃO DO PARQUE DA ALDEIA DE CARAPICUBA		
LOCAL:		
AV. MARGINAL DO RIBEIRÃO - PQ JANDAIA - CARAPICUBA-SP		
RECURSO/CONVÊNIO:		
ARTIST:		
280272302202966330		

SITUAÇÃO ENTORNO	
RESPONSÁVEL TÉCNICO	
PREFEITURA DE CARAPICUBA	
RESPONSÁVEL TÉCNICO	
RALCON ENGENHARIA	
RICARDO F. A. COELHO	
ENGENHEIRO CIVIL	
CREA Nº 068/19679	
DATA:	
26/08/2022	
ESCALA:	
1: 250	
DESENHO ELABORADO POR:	
RALCON ENGENHARIA	