



SETOR D - PORTÃO 2, BOLSÃO 2, RESTAURANTE  
escala 1 : 250



ELENCO DE PALMEIRAS							
COD. PROJETO (Landscape)	COD.	NOME BOTÂNICO	NOME POPULAR	PORT. PLANTIO ALTURA (m) DAP (m)	DIST. (m)	OBSERVAÇÕES	SIMBOLOGIA
30	-	Palmeiras existentes	Palmeiras existentes	-	-	diversas palmeiras	
24	DYLU	Dysson luteolens	Araca	250 5	200	Muda bem formada	
018	SYRO	Synigos romanzoffiana	Jerivá	250 5	---	Muda bem formada	
009	WOB	Wodyella bifurcata	Rabo-de-raposa	250 5	---	Muda bem formada	

ELENCO DE FORRAÇÕES E HERBÁCEAS DE PEQUENO PORTE							
COD. PROJETO (m²)	COD.	NOME BOTÂNICO	NOME POPULAR	PORT. PLANTIO ALTURA (cm) LARGURA (cm)	DIST. (cm)	OBSERVAÇÕES	SIMBOLOGIA
928.90	AGAF	Agave attenuatus	Agavesitas	30 9	33	Raiz nua ou calca	
2638.44	ARRE	Arachis repens	Grama-amendoim	10 100	10	Muda bem formada	
1643.09	EYGL	Evolvulus glomeratus	Azuleira	10 49	15	Muda bem formada	
453.12	HEFL	Hemerocallis flava	Lilo-amarelo	30 9	33	Muda bem formada	
453.12	HEFL	Hemerocallis flava	Lilo-São João-laranja	30 9	33	Muda bem formada	
116.52	SAHA	Salvia splendens	Salvia	15 9	33	Muda bem formada	
421.93	DIBI	Dianthus barbatus	Monóia	30 9	33	Muda bem formada	

ELENCO DE ARBUSTOS E HERBÁCEAS DE MÉDIO E GRANDE PORTE							
COD. PROJETO (Landscape)	COD.	NOME BOTÂNICO	NOME POPULAR	PORT. PLANTIO ALTURA (cm) LARGURA (cm)	DIST. (cm)	OBSERVAÇÕES	SIMBOLOGIA
084	COFR	Cordyline rubra	Cordyline vermelha	100 60	200	Muda bem formada	
335	RHSI	Rhododendron amagii	Azaleia	50 30	70	Muda bem formada	
221	PLCA	Plumbago capensis	Bela-errada	50 30	70	Muda bem formada	
309	THER	Thunbergia erecta	Tumbargia azul anilina	100 40	100	Muda bem formada	

ELENCO DE ÁRVORES							
COD. PROJETO (Landscape)	COD.	NOME BOTÂNICO	NOME POPULAR	PORT. PLANTIO ALTURA (m) DAP (m)	MAT. SIN.	OBSERVAÇÕES	SIMBOLOGIA
2748	SILOD	Annona Existens	Annona Existens	-	-	confirmar localização	
88	SILOD	Árv. Existente a suprimir	Árv. Exist. a suprimir	-	-	confirmar localização	
004	CAFR	Cassia ferruginea	Chuva-de-ouro	250 5 a 8	N	Muda bem formada	
004	CHSP	Chorisia speciosa	Palmeira-roxa	250 5 a 8	S	Muda bem formada	
004	CLFA	Clitoria farnocifera	Sombreiro	250 5 a 8	S	Muda bem formada	
003	DANI	Dalbergia nigra	Jacaranda da bahia	250 5 a 6	S	Muda bem formada	
003	JAPU	Jacaranda puberula	Carandá	250 5 a 6	S	Muda bem formada	
006	MYJA	Mycaranga jatebata	Jatobá-cabrita-sabão	250 6	S	Muda bem formada	
024	TARO	Tabebea roseo-alba	Ipê branco	250 5	S	Muda bem formada	
008	TARL	Tabebea alba	Ipê-amarelo-da-serra	250 5	S	Muda bem formada	
019	TARA	Tabebea impatiens	Ipê-roxo-da-bola	250 5	S	Muda bem formada	
019	TIGR	Tibouchina granulosa	Quaresmeira	250 5	S	Muda bem formada	
017	TIRU	Tibouchina urubitinga	Marrão-da-serra	250 5	S	Muda bem formada	
006	TRBR	Tripitaea brasiliensis	Pau-formiga	250 5	S	Muda bem formada	

ELENCO DE TREPADEIRAS							
COD. PROJETO (Landscape)	COD.	NOME BOTÂNICO	NOME POPULAR	PORT. PLANTIO ALTURA (cm) LARGURA (cm)	DIST. (cm)	OBSERVAÇÕES	SIMBOLOGIA
012	THGR	Thunbergia grandiflora	Tumbargia azul	100 30	---	Muda bem formada	

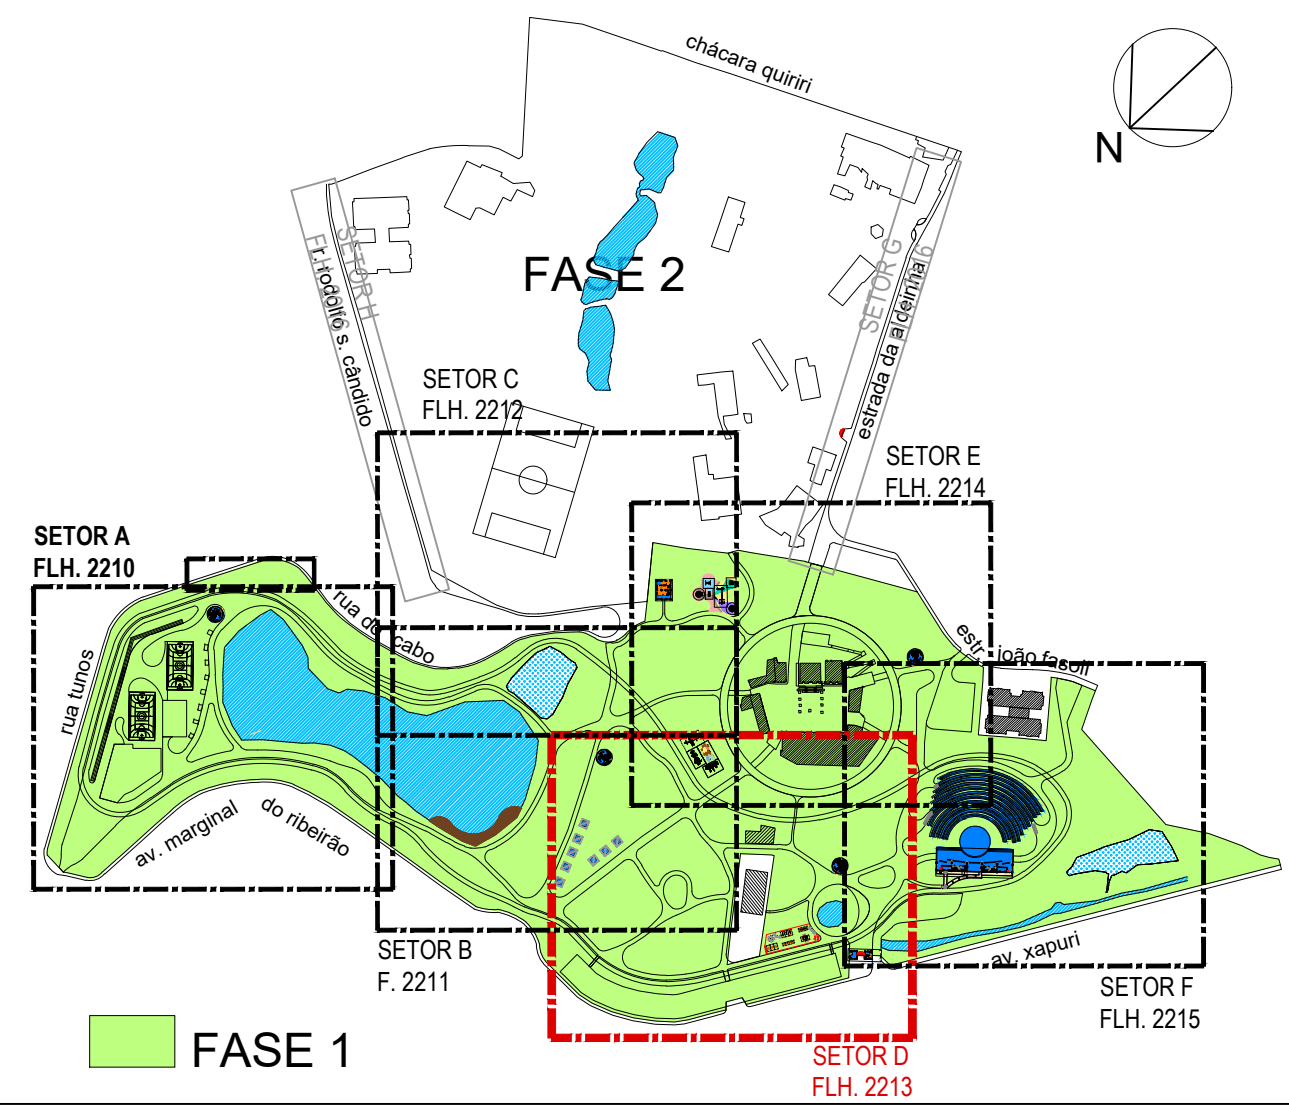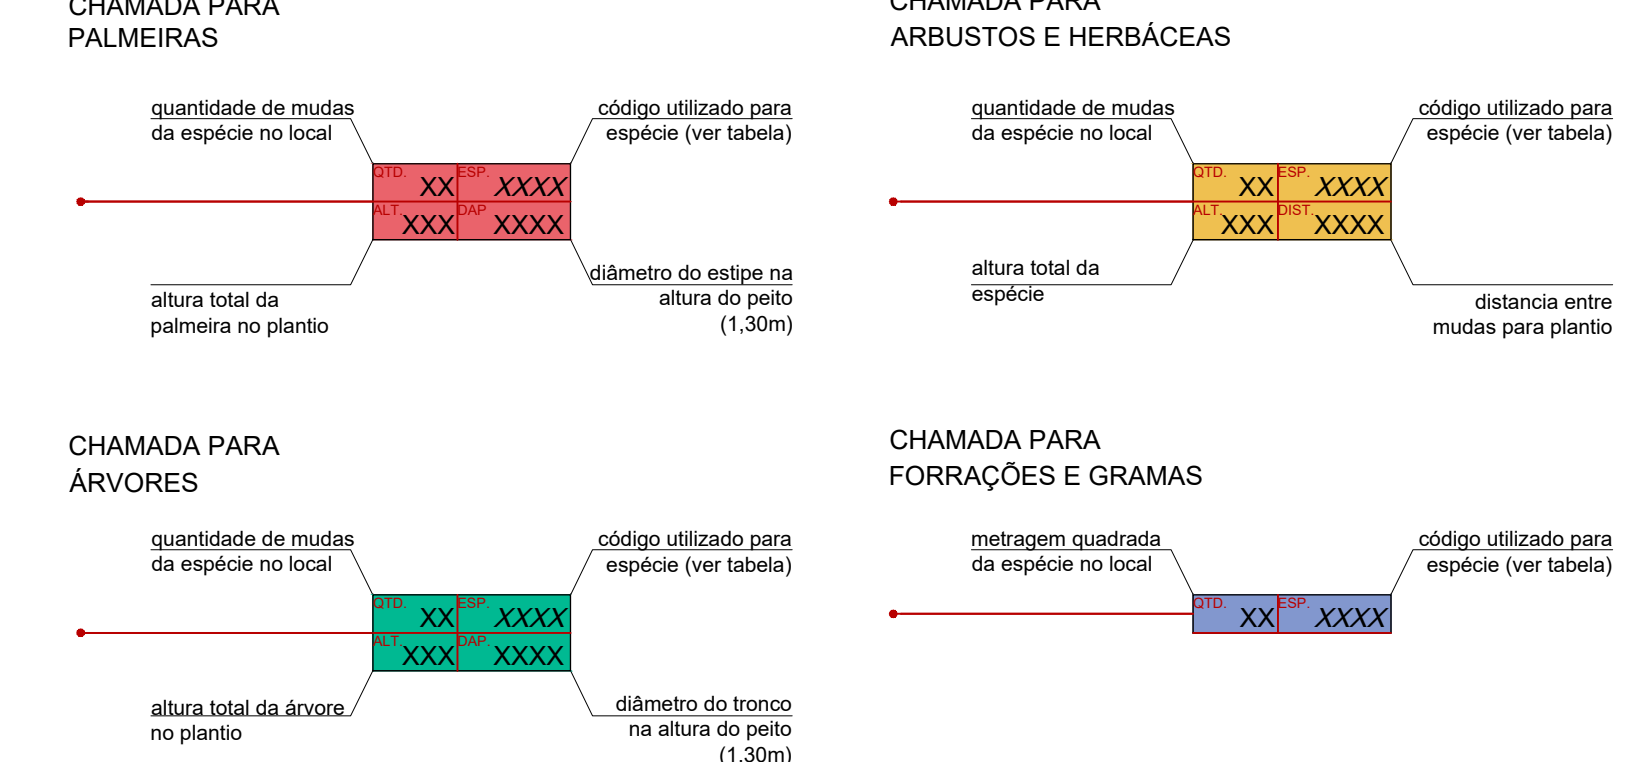

PLANTA-CHAVE  
escala 1 : 5.000

- NOTAS:
- PARA NOTAS GERAIS VER FOLHA 2000.
  - TODA MANIPULAÇÃO DE ESPÉCIES ARBÓREAS COM DAP MAIOR QUE 10m DEVERÁ SER FEITA EM CONSULTA COM A PREFEITURA E SECRETARIA DO MEIO AMBIENTE DE CARAPICUÍBA.
  - PARA A MANUTENÇÃO PASAGÍSTICA DEVERÁ SER CONSULTADO ESPECIALISTA.
  - ATE O MOMENTO DESTA NÃO FOI RECEBIDO O LEVANTAMENTO ARBÓREO DO PARQUE.
  - PARA EQUIPAMENTOS, BRINQUEDOS E MOBILIÁRIO, VERIFICAR ARQUITETURA DE 2016 (QUANTIDADES, FORNECEDORES E COTINGOS).
  - PARA PONTOS DE TORNEIRAS PARA POSSÍVEIS IRRIGAÇÕES EM ÉPOCAS DE ESTIAGEM, VERIFICAR PROJETO DE ARQUITETURA DE 2010 A 2016.
  - PARA QUALQUER NÍVEL DE LUTURA DE PROJETO, ORÇAMENTOS E EXECUÇÃO DE OBRAS, O MEMORIAL DEVERÁ SER LIDO COMO PRIMEIRO ITEM DO PROJETO DE PASAGISMO, SE FAZ NECESSÁRIO PARA ENTENDIMENTO GERAL DO PROJETO, ASSIM COMO O PROJETO DE ARQUITETURA.

REVISÃO	DATA	DESCRIÇÃO
00	03/05/2022	EMISSÃO INICIAL
01	30/05/2022	REVISÃO GERAL
02	22/07/2022	BOLSAO 4, SEDE PNL SANTUARIOS, RECOLAGEM, BANCOS, BEBEDOUROS E LIXEIRAS
03	26/08/2022	REVISÃO GERAL E QUANTITATIVOS
04	29/08/2022	REVISÃO GERAL E QUANTITATIVOS

FASE DO PROJETO: PROJETO BÁSICO		NOME FOLHA/REVISÃO:
ASSUNTO: PROJETO PAISAGÍSTICO PLANTIO DO SETOR D PORTÃO 2, BOLSÃO 3, RESTAURANTE		PMC-PQA-PSG-DE-2213 - R05
OBR: REVITALIZAÇÃO DO PARQUE DA ALDEIA DE CARAPICUÍBA		
LOCAL: AV. MARGINAL DO RIBEIRÃO - PQ JANDAIA - CARAPICUÍBA-SP		
RECURSO/CONVÊNIO		ARTIST: 28027230220966330

<p>SITUAÇÃO ENTORNO</p>	
-------------------------	--