

PLANTA DE RECAPEAMENTO E SINALIZAÇÃO

ESCALA 1:500

OBSERVAÇÕES

AS ESTACAS ESTÃO EM UM ESPAÇAMENTO DE 20 METROS

PLACA DE IDENTIFICAÇÃO DA RUA

REPARAR



GUIA

PV

SARJETA E SARJETÃO

BLD

Informações Recapeamento
Local: Rua Girassol
Extensão: 68,98 m
Largura média: 4,85 m
Área Média: 334,55 m²

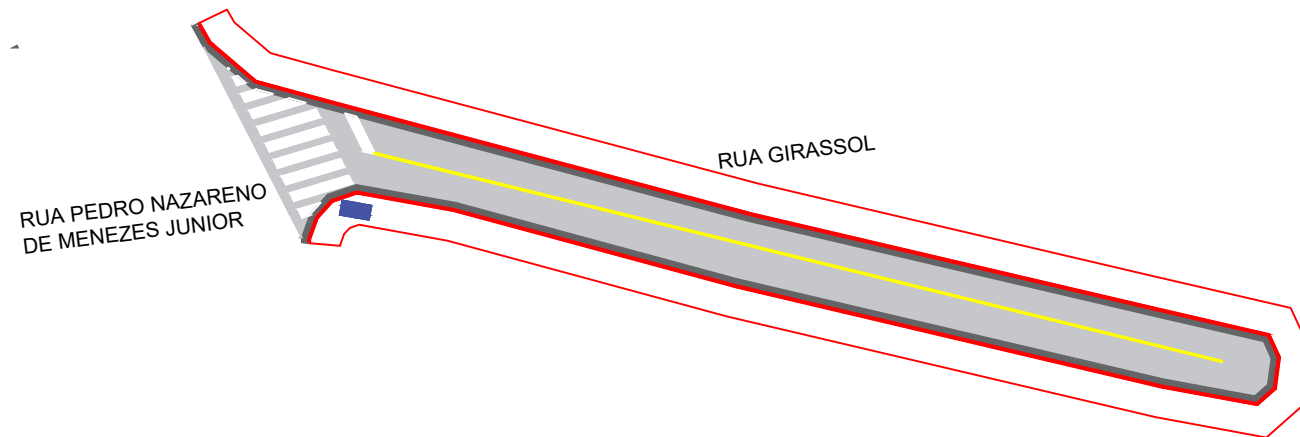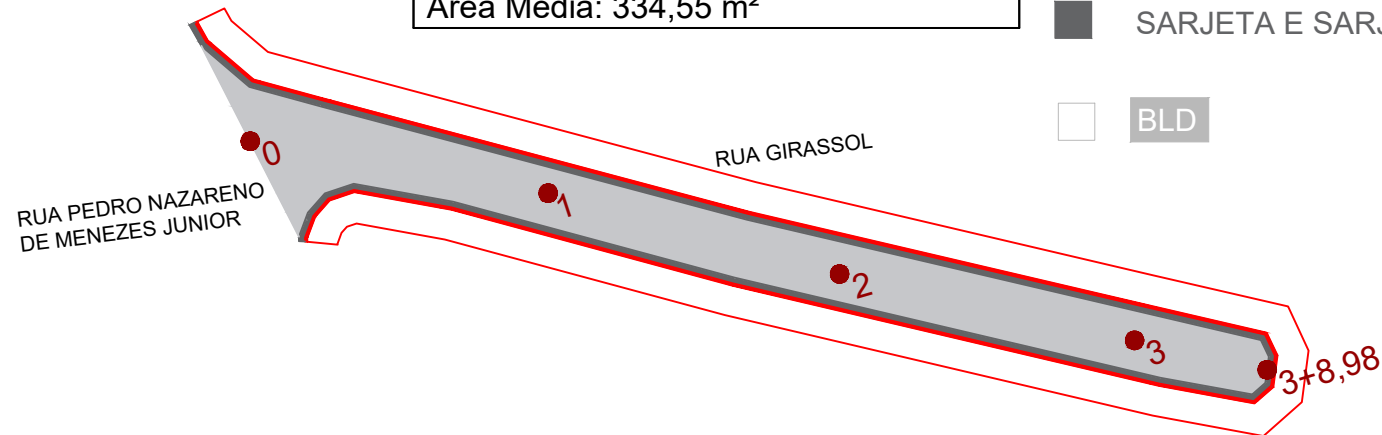

GUIA

PV

SARJETA E SARJETÃO

BLD

TUBO DE AÇO GALVANIZADO

PLACA DE IDENTIFICAÇÃO DA RUA

Informações de sinalização
Área de Faixa de Pedestre: 17,56 m²
Área de Faixa seccionada: 0,00 m²
Área de Faixa contínua: 4,41 m²
Placa de Identificação: 1 unidades

PROJETO ARQUITETÔNICO

FOLHA: 10/13



MUNICÍPIO DE CARAPICUÍBA

SECRETARIA DE DESENVOLVIMENTO URBANO

SETOR DE PROJETOS

OBRA:

REVITALIZAÇÃO CAMINHO ITAPEVI

LOCAL:

Vila Nossa Sra. Aparecida

ENDEREÇO: Rua Girassol

RECURSO/CONVÊNIO:

Próprio

ART/RRT:

28027230220197797

SITUAÇÃO ENTORNO



Total de áreas

Área total	XX m2
Área de intervenção	XX m2

RESPONSÁVEL TÉCNICO
JÉSSICA DOS SANTOS SILVA
ENGENHEIRA CIVIL
CREA nº 5070054590

DATA:

20/01/2022

ESCALA:

indicada

DESENHO ELABORADO POR JÉSSICA DOS SANTOS SILVA
ENGENHEIRA CIVIL

REVISÃO NÚMERO: 01

MÊS: 20/01/2022