


PLANTA DE RECAPEAMENTO E SINALIZAÇÃO

ESCALA 1:750

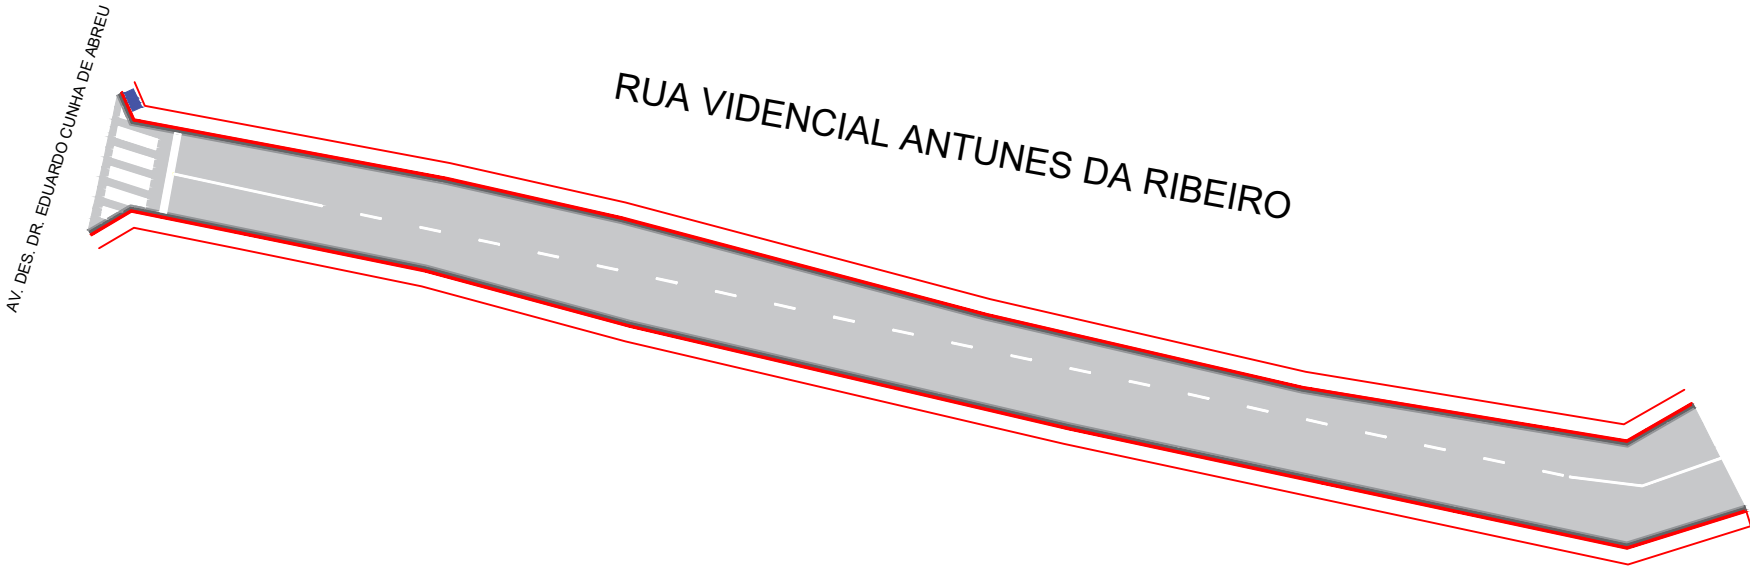


Informações de sinalização
Área de Faixa de Pedestre: 22,32 m²
Área de Faixa seccionada: 4,20 m²
Área de Faixa continua: 3,05 m²
Placa de Identificação: 1 unidade

- GUIA
- PV
- SARJETA E SARJETÃO
- BLD
- TUBO DE AÇO GALVANIZADO
- PLACA DE IDENTIFICAÇÃO DA RUA


Informações Recapeamento
Local: Rua Videncial Antunes da Ribeiro
Extensão: 163,82 m
Largura média: 8,57 m
Área Média: 1.403,94 m²
Levantamento de PV: 0 unid
Reforma de boca de lobo dupla: 0 unid
Tampa de Boca de lobo dupla: 0 unid
Reparo de Guia: 30,00 m
Reparo de Sarjeta: 22,00 m
Reparo de Sarjetão: 0 m

- REPARAR
- GUIA
- PV
- SARJETA E SARJETÃO
- BLD

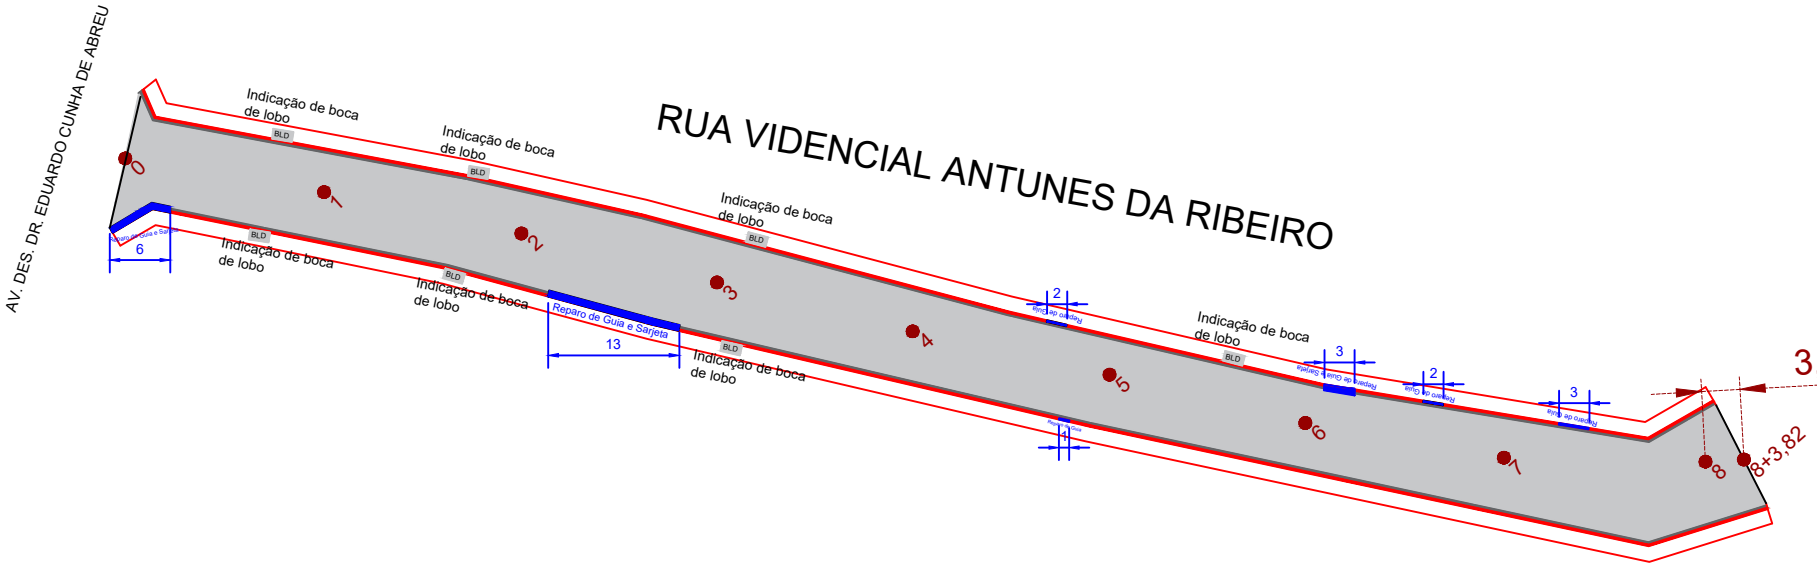

OBSERVAÇÕES

1) AS ESTACAS ESTÃO EM UM ESPAÇAMENTO DE 20 METROS

PLANTA DE SITUAÇÃO:	ARTICULAÇÃO DAS FOLHAS		ESTA FOLHA É PROPRIEDADE DA PMC PREFEITURA MUNICIPAL DE CARAPICUIBA E SEU CONTEÚDO NÃO PODE SER COPIADO OU REVELADO A TERCEIROS. A LIBERAÇÃO OU A APROVAÇÃO DESTES DOCUMENTOS NÃO EXIME A DETALHISTA DE SUA RESPONSABILIDADE SOBRE O MESMO.	<div><div></div><div>MUNICÍPIO DE CARAPICUÍBA</div></div>				
				ENDEREÇO: VIDENCIAL ANTUNES				
RESPONSÁVEL TÉCNICO: Jessica S Silva	SIGLA	VERIFICAÇÃO	APROVAÇÃO:	PROJETO DE RECAPEAMENTO E SINALIZAÇÃO				
Engenheiro Civil					/	/		
CREA-SP					/	/		
Matricula: 51.549					/	/		
DESENHISTA: Patricia Lechner					/	/		
				ESCALA: INDICADA	CÓDIGO:	FOLHA: 01/01	REVISÃO: 00	