

PLANTA DE RECAPEAMENTO

ESCALA 1:750

Informações Recapeamento
Local: Ruas Hortência, Primavera e Açussena
Extensão: 445,84 m
Largura média: 5,38 m
Área Média: 2398,62 m²
Reparo de Guia: 110 unid
Reparo de Sarjeta: 9,00 m
Reparo de Sarjetão: 6,60 m
Levantamento de PV: 7 unid


REPARAR

GUIA

PV


SARJETA E SARJETÃO

BLD

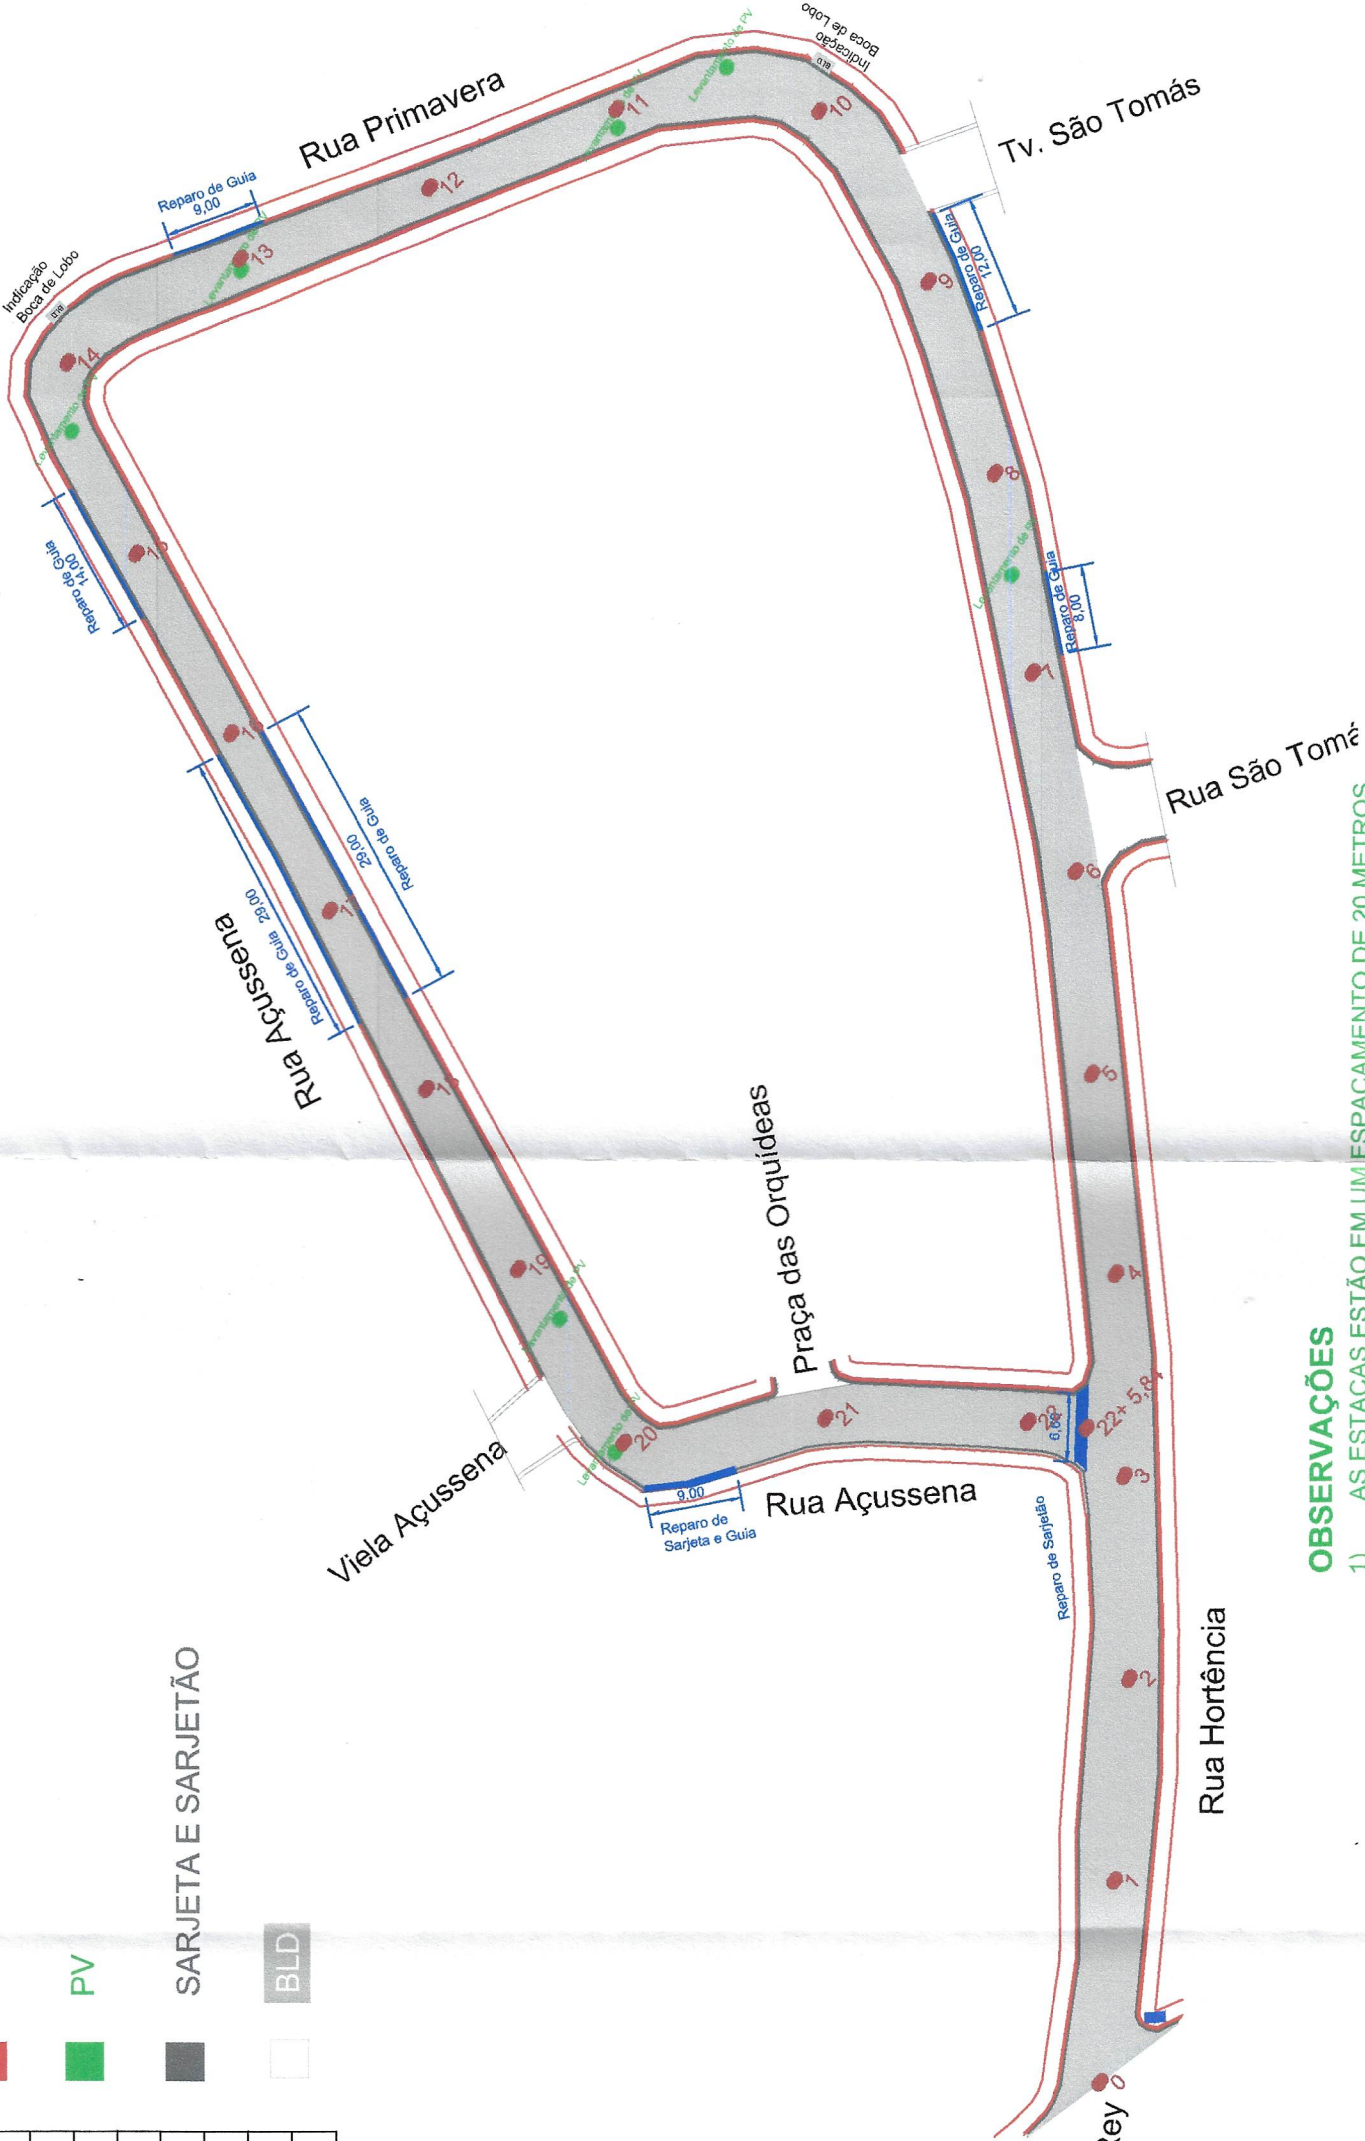

OBSERVAÇÕES

1) AS ESTACAS ESTÃO EM UM ESPAÇAMENTO DE 20 METROS

PLANTA DE SITUAÇÃO:		ARTICULAÇÃO DAS FOLHAS		ESTA FOLHA É PROPRIEDADE DA PMC PREFEITURA MUNICIPAL DE CARAPICUÍBA E SEU CONTEÚDO NÃO PODE SER COPIADO OU REVELADO A TERCEIROS. A LIBERAÇÃO OU A APROVAÇÃO DESTES DOCUMENTOS NÃO EXIME A DETALHISTA DE SUA RESPONSABILIDADE SOBRE O MESMO.		MUNICÍPIO DE CARAPICUÍBA	
RESPONSÁVEL TÉCNICO: Felipe de Sousa Pinheiro Engenheira Civil		SIGLA	VERIFICAÇÃO	APROVAÇÃO:	PROJETO DE RECAPEAMENTO E SINALIZAÇÃO		
CREA-SP 5070185958			/	<i>Felipe de Sousa Pinheiro</i>	ENDEREÇO: Rua Hortencia ; Rua Primavera ; e Rua Açussena		
DESENHISTA: Jessica S Silva			/	<b>Felipe de Sousa Pinheiro</b> Eng. Civil - CREA-SP 5070185958 Matr.: 51.446	ESCALA: INDICADA	CÓDIGO:	FOLHA: 01/01
			/				REVISÃO 00