


PLANTA DE DEMOLIÇÃO E CONSTRUÇÃO DE PAVIMENTO

ESCALA 1:500

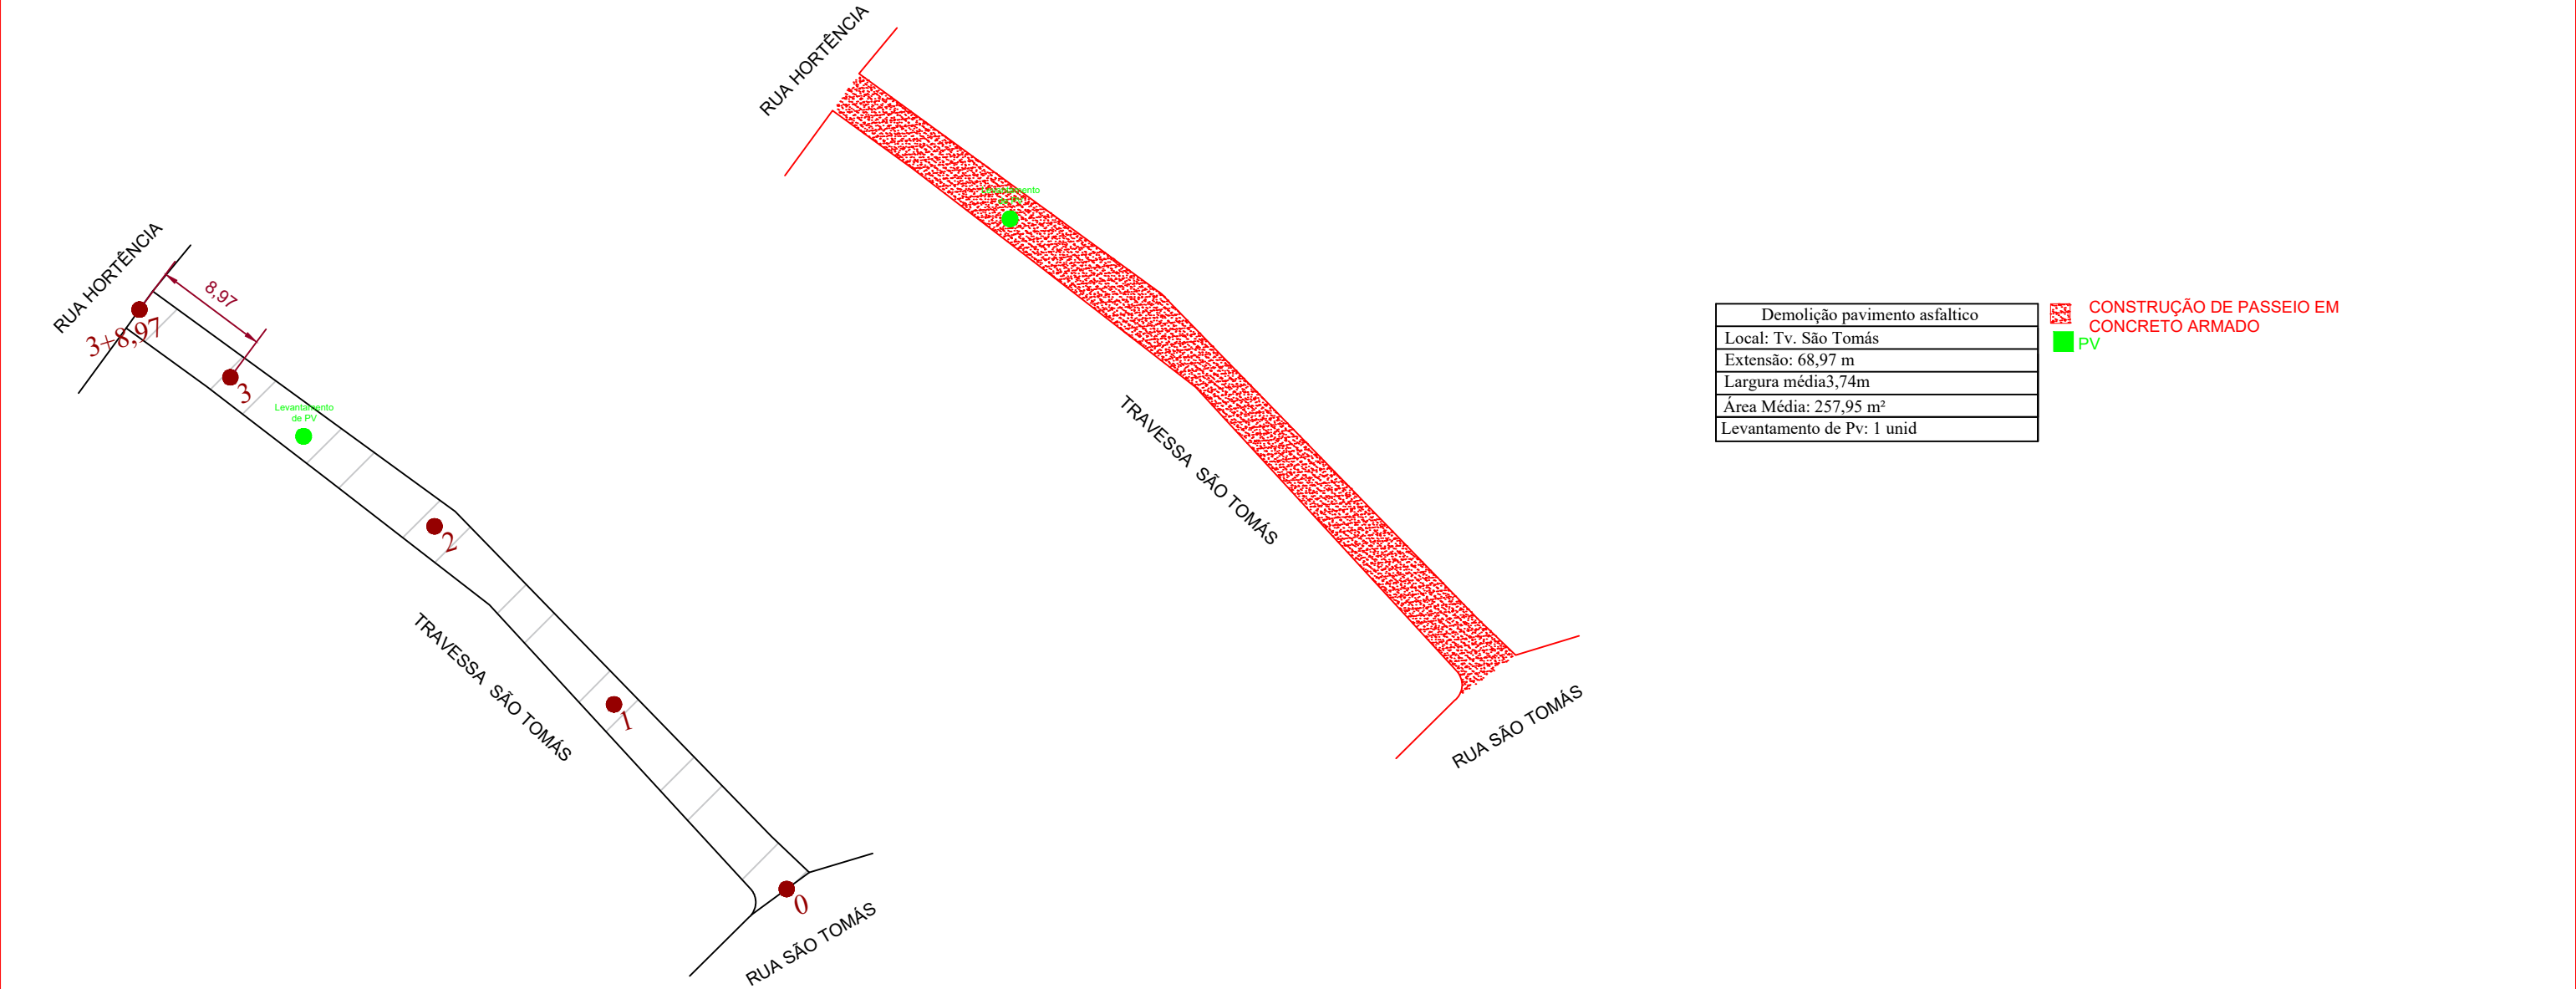

| |
|-------------------------------|
| Demolição pavimento asfáltico |
| Local: Tv. São Tomás |
| Extensão: 68,97 m |
| Largura média3,74m |
| Área Média: 257,95 m² |
| Levantamento de Pv: 1 unid |

CONSTRUÇÃO DE PASSEIO EM CONCRETO ARMADO

PV


| |
|-------------------------------|
| Demolição pavimento asfáltico |
| Local: Tv. São Tomás |
| Extensão: 68,97 m |
| Largura média : 3,74m |
| Área Média: 257,95 m² |
| Levantamento de Pv: 1 unid |

DEMOLIÇÃO DE PAVIMENTO ASFALTICO

PV

OBSERVAÇÕES

1) AS ESTACAS ESTÃO EM UM ESPAÇAMENTO DE 20 METROS

| | | | | | | | | | | | | |
|---------------------------|--|------------------------|-------------|--|---|---|--|--|--|---------|-----------------|----------------|
| PLANTA DE SITUAÇÃO: | | ARTICULAÇÃO DAS FOLHAS | | ESTA FOLHA É PROPRIEDADE DA PMC PREFEITURA MUNICIPAL DE CARAPICUIBA E SEU CONTEÚDO NÃO PODE SER COPIADO OU REVELADO A TERCEIROS. A LIBERAÇÃO OU A APROVAÇÃO DESTES DOCU- MENTO NÃO EXIME A DETALHISTA DE SUA RESPONSABILIDADE SOBRE O MESMO. | | <div><div>MUNICÍPIO DE CARAPICUÍBA</div></div> | | | | | | |
| RESPONSÁVEL TÉCNICO: | | SIGLA | VERIFICAÇÃO | APROVAÇÃO: | ENDEREÇO: TRAVESSA SÃO TOMÁS | | | | | | | |
| CREA-SP: | | | | | PROJETO DE RECONSTRUÇÃO PASSEIO EM CONCRETO | | | | | | | |
| ART: | | | | | ESCALA: INDICADA | | | | | CÓDIGO: | FOLHA: 01/01 | REVISÃO: 00 |
| DESENHISTA: Karina Santos | | | | | | | | | | | | |
| | | | | | | | | | | | | |