



PLANTA DE DEMOLIÇÃO E CONSTRUÇÃO DE PAVIMENTO

ESCALA 1:500

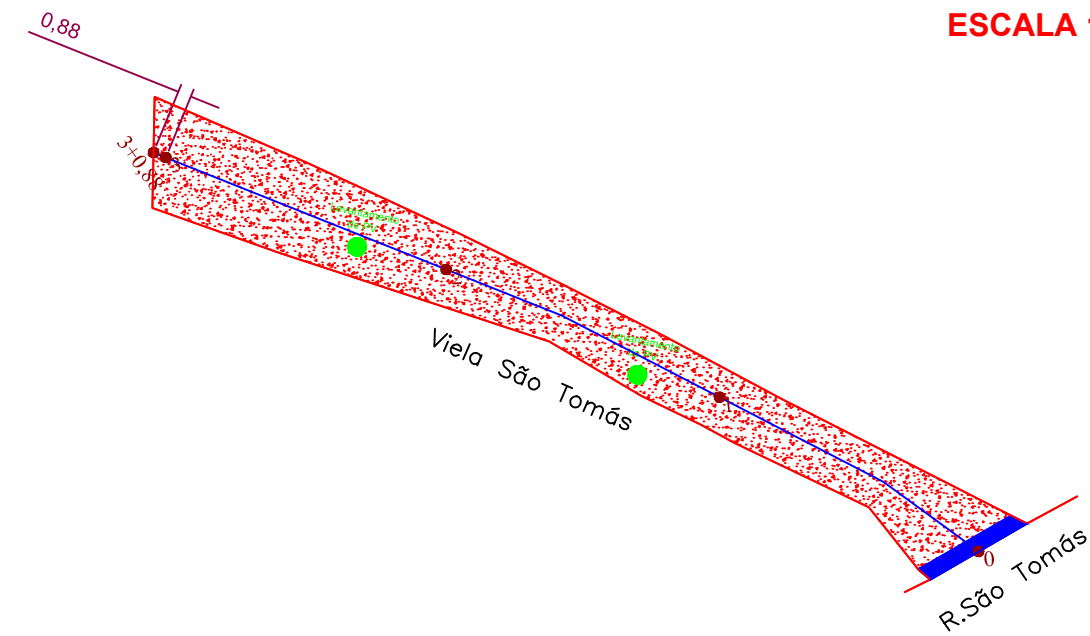

Informações da Reconstrução de pavimento
Local: Viela São Tomás
Extensão: 60,88 m
Largura média: 4,95 m
Área Média: 301,36 m²
Levantamento de PV: 2 unid
Construção de Sarjetão: 7,50 m

- CONSTRUÇÃO EM CONCRETO ARMADO
- CONSTRUÇÃO DE SARJETÃO
- PV

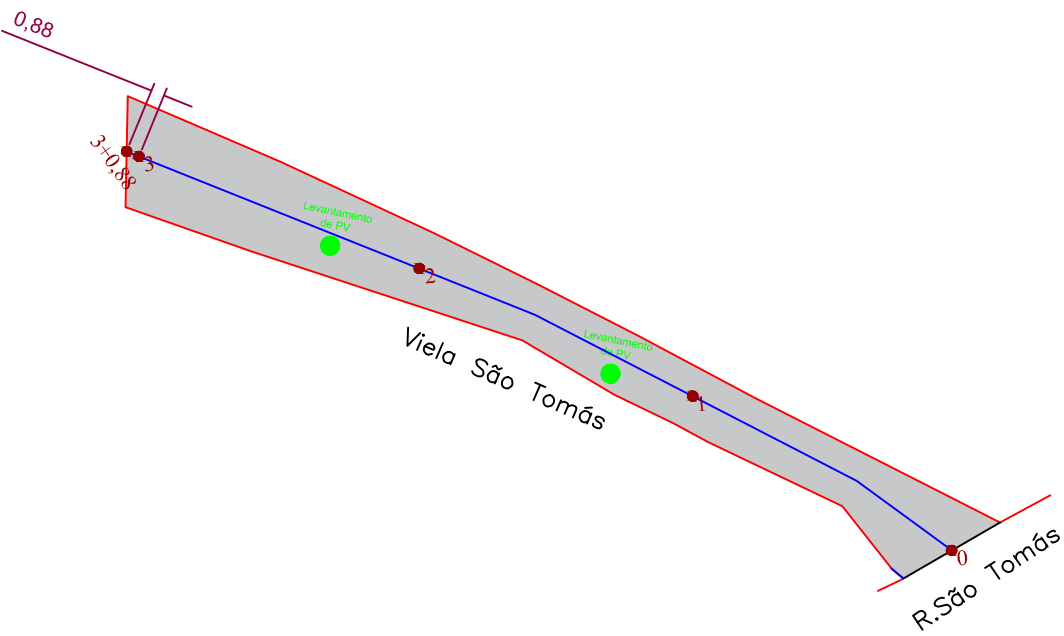


Demolição pavimento asfáltico
Local: Viela São Tomás
Extensão: 60,88 m
Largura média: 4,95 m
Área Média: 301,36 m²

- DEMOLIÇÃO DE PAVIMENTO ASFALTICO

OBSERVAÇÕES

1) AS ESTACAS ESTÃO EM UM ESPAÇAMENTO DE 20 METROS

PLANTA DE SITUAÇÃO:	ARTICULAÇÃO DAS FOLHAS		ESTA FOLHA É PROPRIEDADE DA PMC PREFEITURA MUNICIPAL DE CARAPICUIBA E SEU CONTEÚDO NÃO PODE SER COPIADO OU REVELADO A TERCEIROS. A LIBERAÇÃO OU A APROVAÇÃO DESTES DOCU- MENTO NÃO EXIME A DETALHISTA DE SUA RESPONSABILIDADE SOBRE O MESMO.	<div><div></div><div>MUNICÍPIO DE CARAPICUÍBA</div></div>			
				ENDEREÇO: VIELA SÃO TOMÁS			
				PROJETO DE DEMOLIÇÃO E CONSTRUÇÃO DE PAVIMENTO			
				ESCALA: INDICADA	CÓDIGO:	FOLHA: 01/01	REVISÃO: 00
RESPONSÁVEL TÉCNICO:	SIGLA	VERIFICAÇÃO	APROVAÇÃO:				
CREA-SP:		/	/				
ART:		/	/				
DESENHISTA: Karina Santos		/	/				
		/	/				