


Informações de sinalização
Área de Faixa de Pedestre: 62,80 m <sup>2</sup>
Área de marca de canalização (zebrado amarelo): 30,54 m <sup>2</sup>
Linha simples amarela seccionada (1x1m): 10 m
Linha simples amarela seccionada (2x6m): 86 m
Linha dupla amarela contínua: 260 m
Linha branca simples contínua: 655 m
Linha branca simples seccionada (1x1m): 19 m
Tacha monodirecional branca: 148 unidades
Tacha bidirecional amarela: 74 unidades
Tachão bidirecional amarela: 15 unidades
Placa de Identificação de rua: 6 unidades
Placa de regulamentação: 0,90 m <sup>2</sup> (2 unidades)
Placa de advertência: 3,25 m <sup>2</sup> (13 unidades)
Placa de orientação: 8,02 m <sup>2</sup> (5 unidades)
Postes metálicos (PP): 18 unidades
Braços metálicos: 3 unidades
Coluna semafórica: 2 unidades
Lombadas novas: 2 unidades
Rampa de Acessibilidade: 90 m <sup>2</sup> (6 un)

- Coluna simples (PP)
- Braço (P-55) para fixação em poste de concreto
- Coluna semafórica simples
- PLACA DE IDENTIFICAÇÃO DA RUA
- Construção Rampa de Acessibilidade
- LOMBADA
- POSTE METÁLICO EXISTENTE

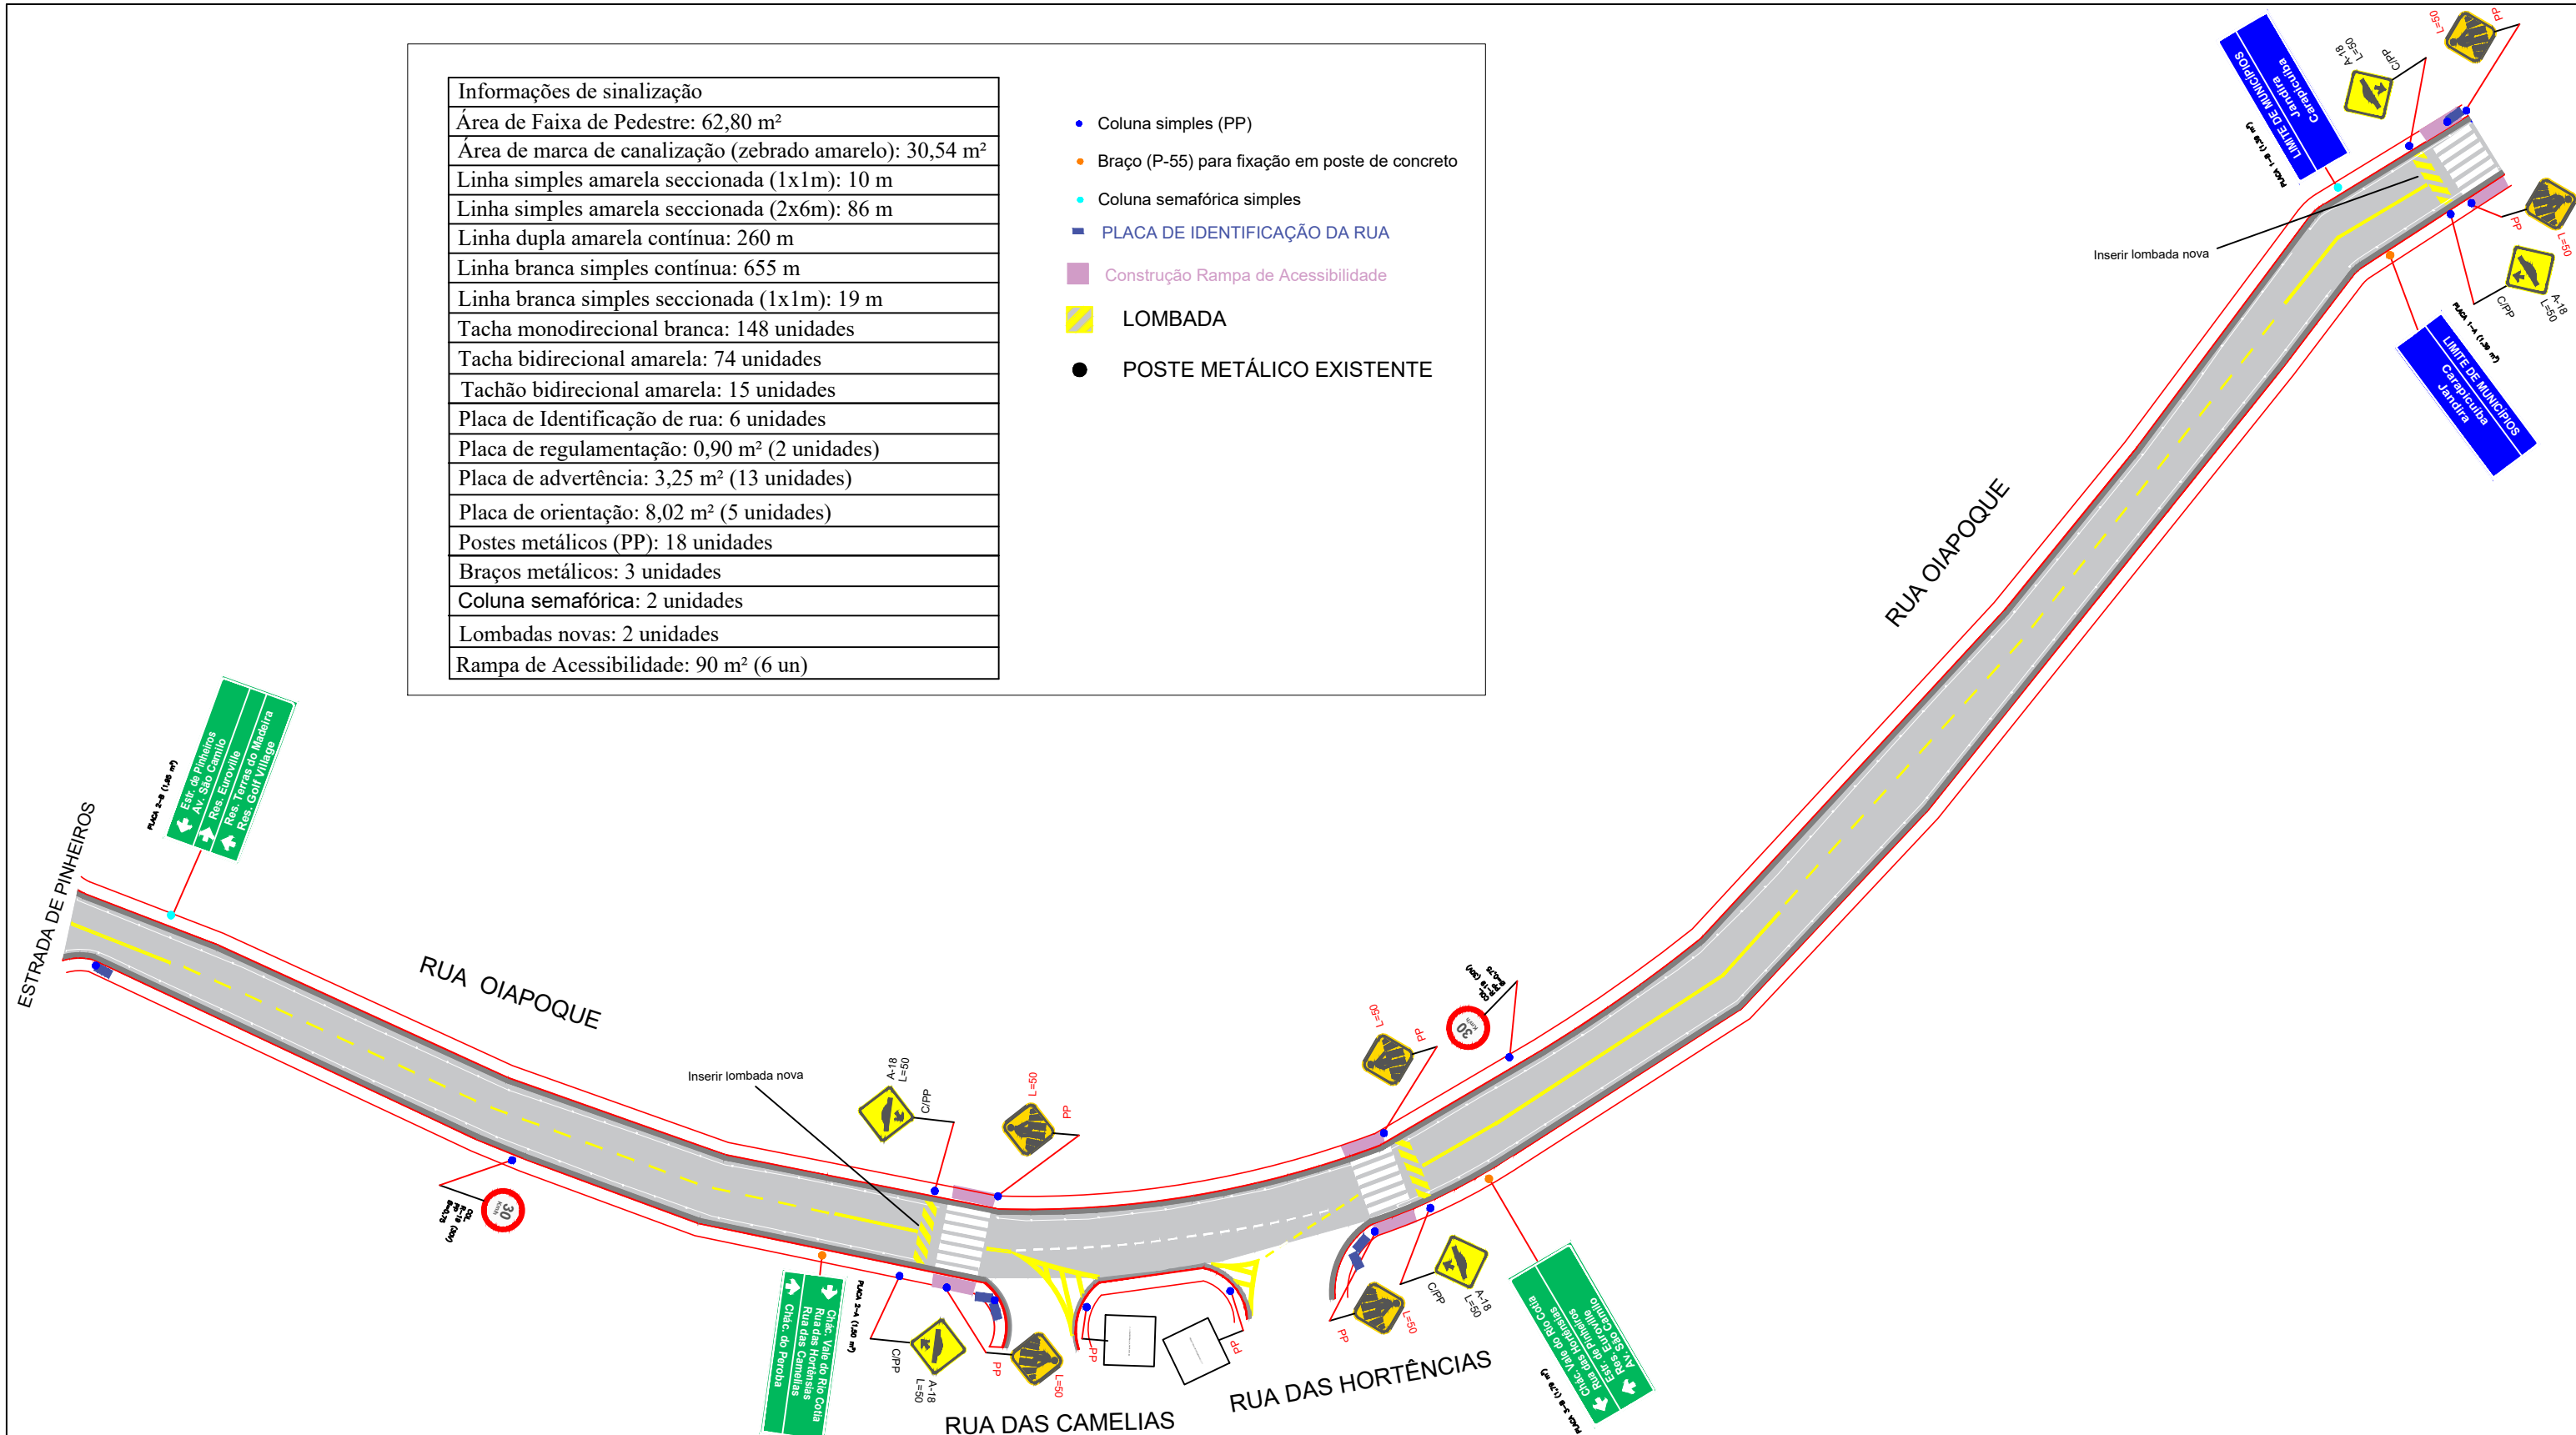

PLANTA DE SITUAÇÃO:

## ARTICULAÇÃO DAS FOLHAS

ESTA FOLHA É PROPRIEDADE DA PMC  
PREFEITURA MUNICIPAL DE CARAPICUIBA E SEU  
CONTEÚDO NÃO  
PODE SER COPIADO OU REVELADO A TERCEIROS.  
A LIBERAÇÃO OU A APROVAÇÃO DESTE DOCU-  
MENTO NÃO EXIME A DETALHISTA DE SUA  
RESPONSABILIDADE SOBRE O MESMO.



MUNICÍPIO DE CARAPICUÍBA

ENDEREÇO: Rua Oiapoque

RESPONSÁVEL TÉCNICO: Felipe Lopes M. de Almeida

SIGLA

VERIFICAÇÃO
-------------

APROVAÇÃO:

## PROJETO DE RECAPEAMENTO E SINALIZAÇÃO VIÁRIA

CREA-SP: 5070067170

MATRÍCULA: 52.150

--	--

--	--

---

--	--

--	--

--	--

--	--

---

---

---

---

ESCALA: 1:750

CÓDIGO:

FOLHA:  
02/02

REVISÃO:  
00